Wolvega Centrumgebied

3 oktober 2022

gemeente Weststellingwerf



H K B collectief voor stedenbouw & landschapontwerp

Concept

Ontwerp
- Concept BRO
- DNA/ identiteit/ Stiekm Trots
- Sfeergebieden

1.
Entree met aanloopstraat en Markt Boodschappen en parkeren.


3 + 4 en 5.
Kruisdorp (kruispunt van wegen). Centrumplein met winkelstraat = KWG.

Verblijfsgebied is autovrij (4) en auto te gast en op tijden autovrij (3 en 5).

7.
Entree met aanloopstraat en Van der Sandeplein. Boodschappen en parkeren.

6.
Verbreden groene onderbreking. ‘route door het landschapspark’.

2.
Sfeer Griffioenpark doortrekken tot over de straat: bijvoorbeeld waterpartij aan straatzijde. Parkeren aan de zijkanten.

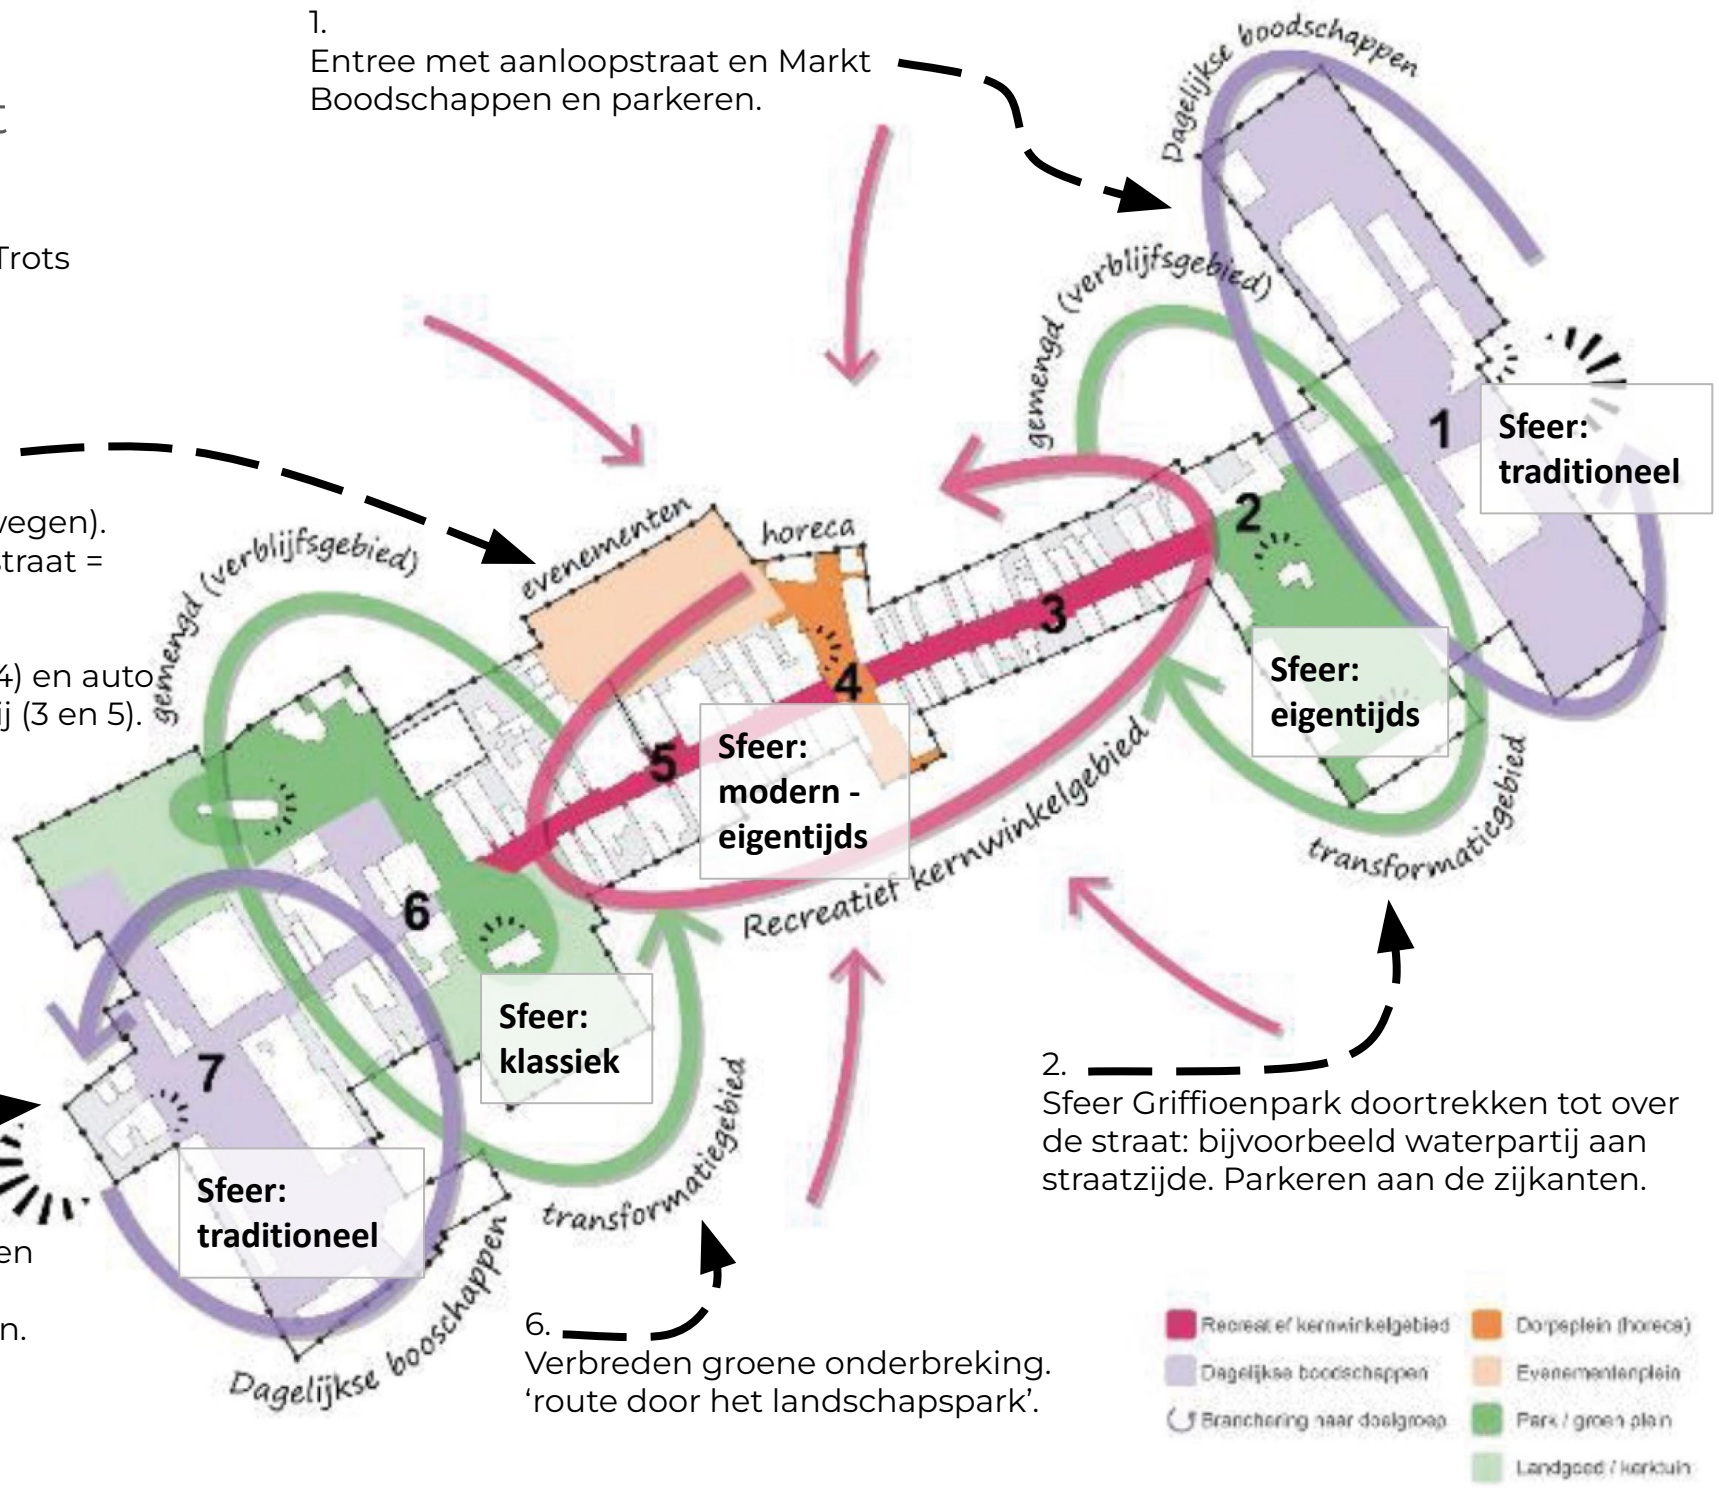

Concept

Moodbord: DNA koppelen aan sfeergebieden

Drafbaan spooren in kernwinkelgebied (auto te gast)
Ritme van de draf verwerken in het ontwerp
als elementen in maaiveld (hoefijzers, sporen)

Hippodroom op acht-pilarenplein, sulky/ koets als zitelement, paardenhoofd als infodrager/ drinkwaterpunt

Spuitertjes (jumping fountains)







Varkensmarkt




KWG = thema drafsport







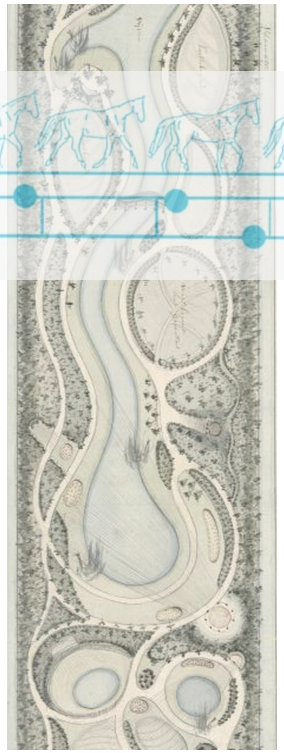

Eigentijdse Engelse landschapstuin ‘Roodbaard’

reclame uitingen



“Als het vuur gedoofd is komen de wolven”



De wolf
Wolf bewaakt entrees
Wolventuin - roedel in griffioenpark

Spooras

Gemeente Weststellingwerf
Centrumgebied Wolvega

Visiekaart
Inrichting Openbare Ruimte

05 september 2022 - Schaal 1:1000



H K B collectief voor
stedenbouw & landschapontwerp

Ontwerp

van der Sandeplein



Park Lindenoord




Ontwerpelementen

Kernwinkelgebied (Deelgebieden 3, 4 en 5)







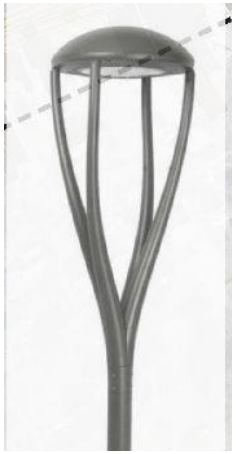





Kernwinkelgebied en 8 pilarenplein

Kernwinkelgebied (Deelgebieden 3, 4 en 5)




Ontwerp


Centrumplein/Horecaplein

Horecaplein



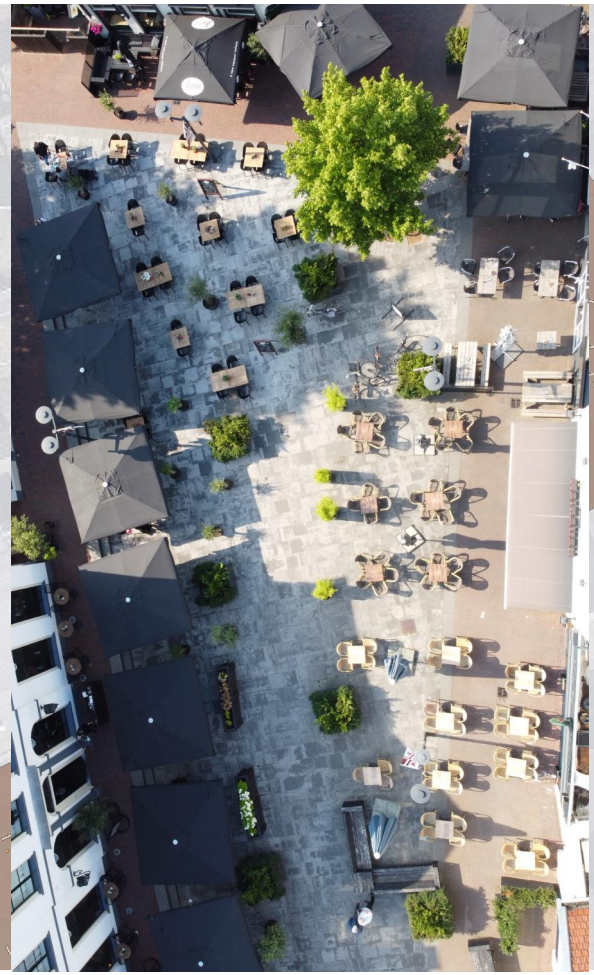

Horecaplein met indeling terrassen en obstakelvrije calamiteitenroute

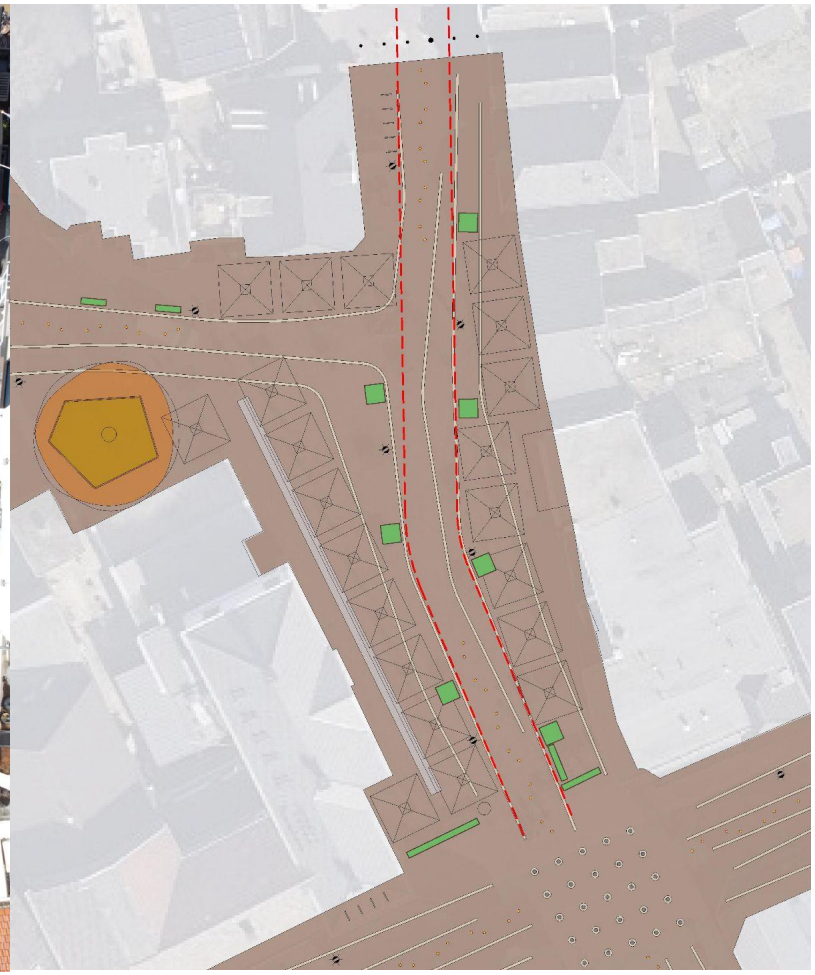


De indeling van de terrassen is tot stand gekomen in samenwerking met de horecaondernemers aan het plein


Ontwerpelementen

Kernwinkelgebied (Deelgebieden 3, 4 en 5)

De draf

De draf is een tweetakt beweging (twee tempi). Het paard beweegt zich voorwaarts door het afwisselend neerzetten van het diagonale benenpaar (linksvoor met rechtsachter en omgekeerd) met daartussen een zweefmoment. De draf is actief en regelmatig in de beenzetting en moet zonder aarzeling beginnen. In draf onderscheiden we de volgende variaties: arbeidsdraf, middendraf, uitgestrekte draf en de verzamelde draf.

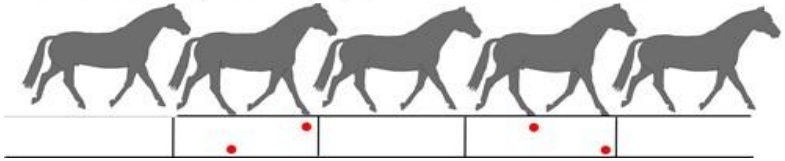

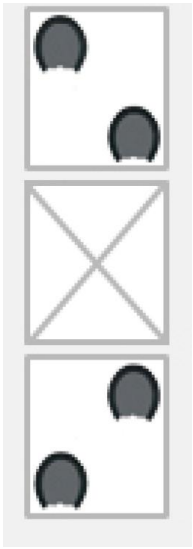

+



+



=




Blesdijke
De Blesse
Langelille
Nijeholtpade
Nijelamer
Noordwolde
Oldeholtwolde
Oldetrijne
Peperga
Slijkenburg
Spanga
Ter Idzard
Wolvega


Boijl
De Hoeve
Munnekeburen
Nijeholtwolde
Nijetrijne
Oldeholtpade
Oldelamer
Oosterstreek
Scherpenzeel
Sonnega
Steggerda
Vinkega
Zandhuizen

+



=

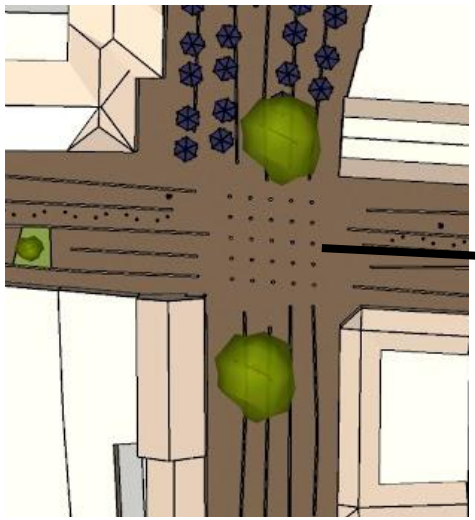

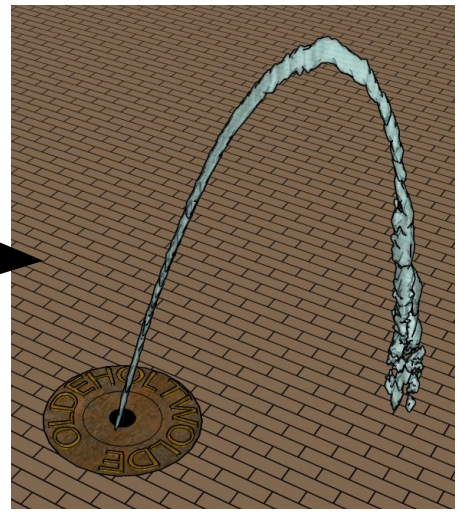


Griffioenpark



V(Varkens)markt



Ontwerp
Parkeren

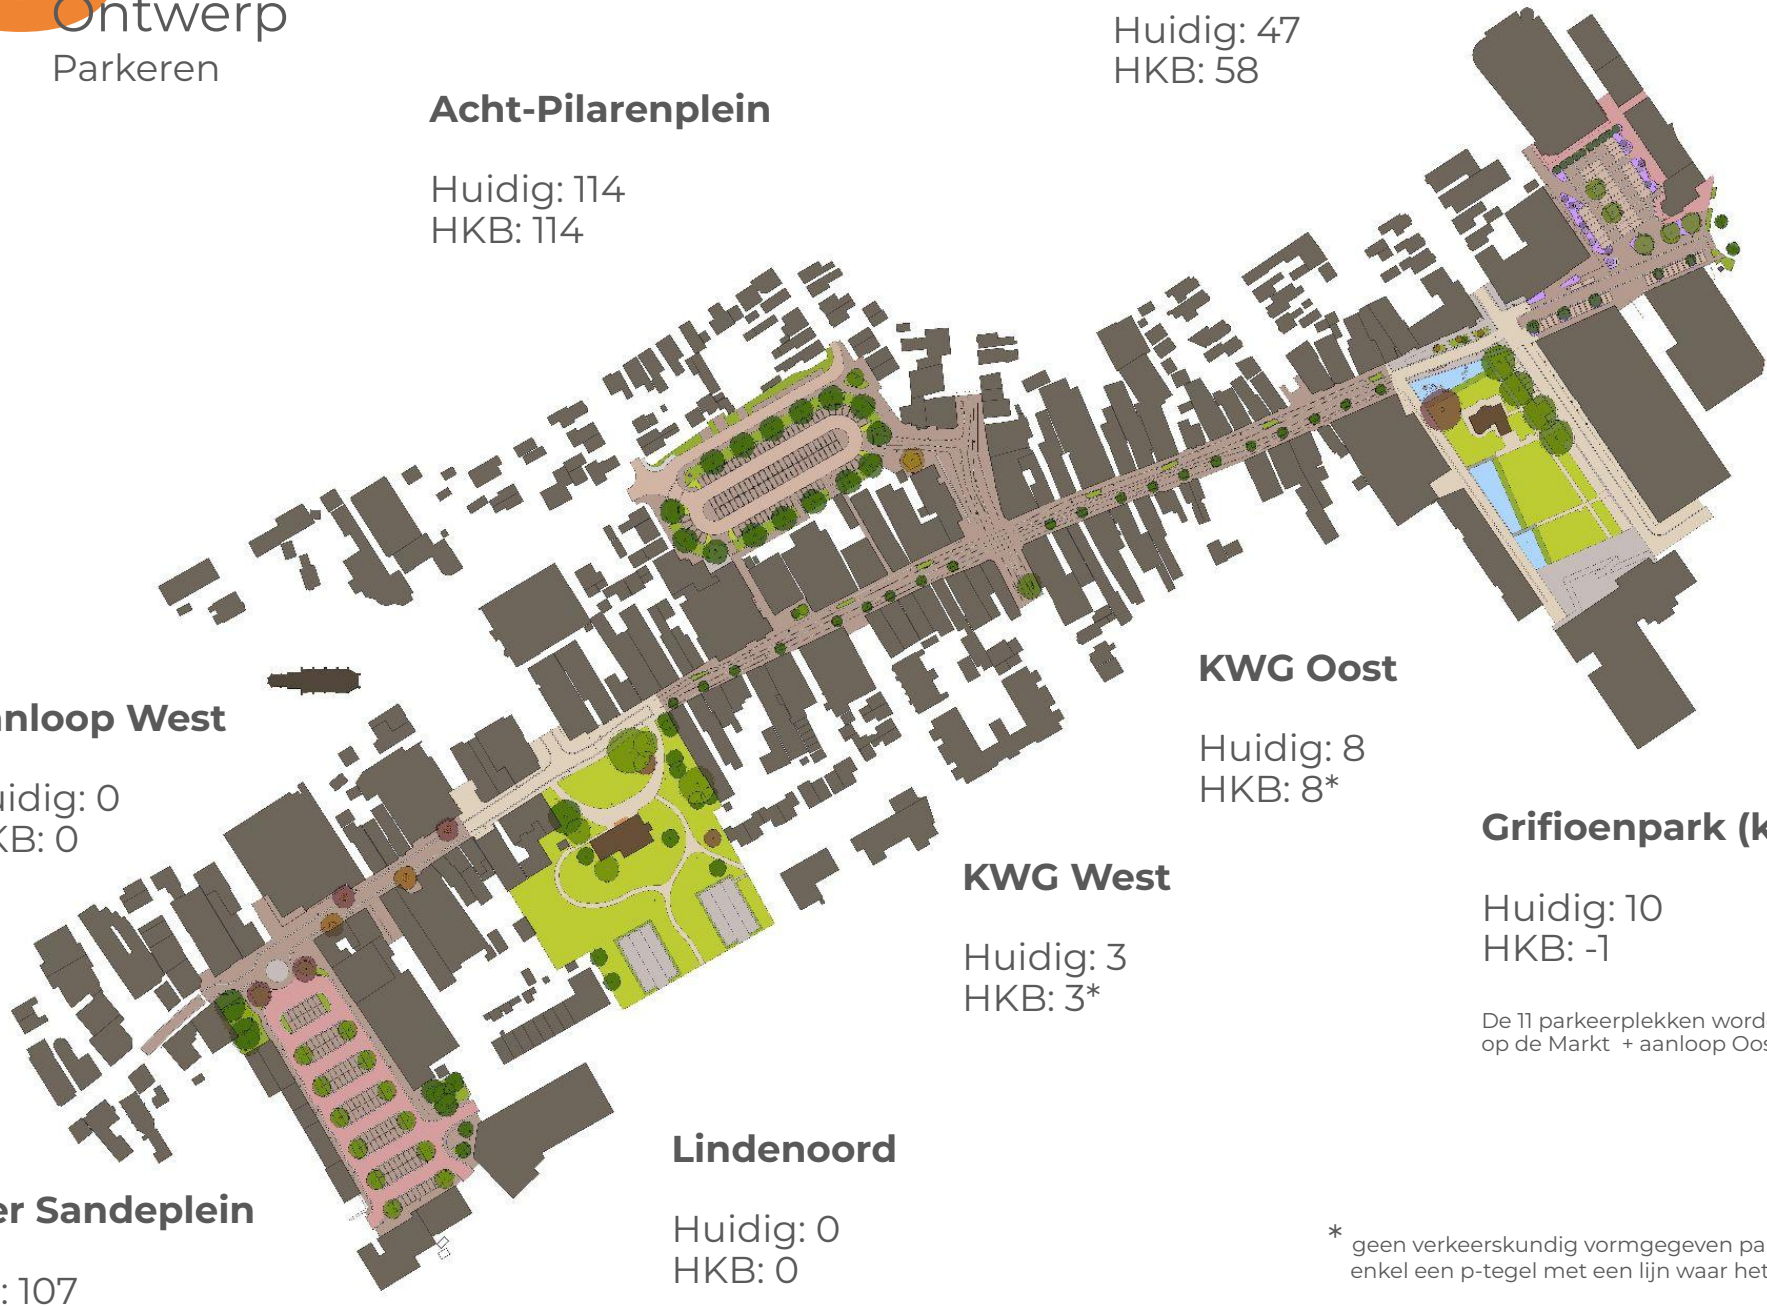

Markt + aanloop Oost

Huidig: 47
HKB: 58

Acht-Pilarenplein

Huidig: 114
HKB: 114

KWG Oost

Huidig: 8
HKB: 8*

Grifioenpark (kop)

Huidig: 10
HKB: -1

De 11 parkeerplekken worden gecompenseerd op de Markt + aanloop Oost

Aanloop West

Huidig: 0
HKB: 0

KWG West

Huidig: 3
HKB: 3*

Lindenoord

Huidig: 0
HKB: 0

Van der Sandeplein


Huidig: 107
HKB: 107

* geen verkeerskundig vormgegeven parkeervakken, enkel een p-tegel met een lijn waar het mag.

Ontwerp

Bevoorrading via pleinen

Acht-Pilarenplein

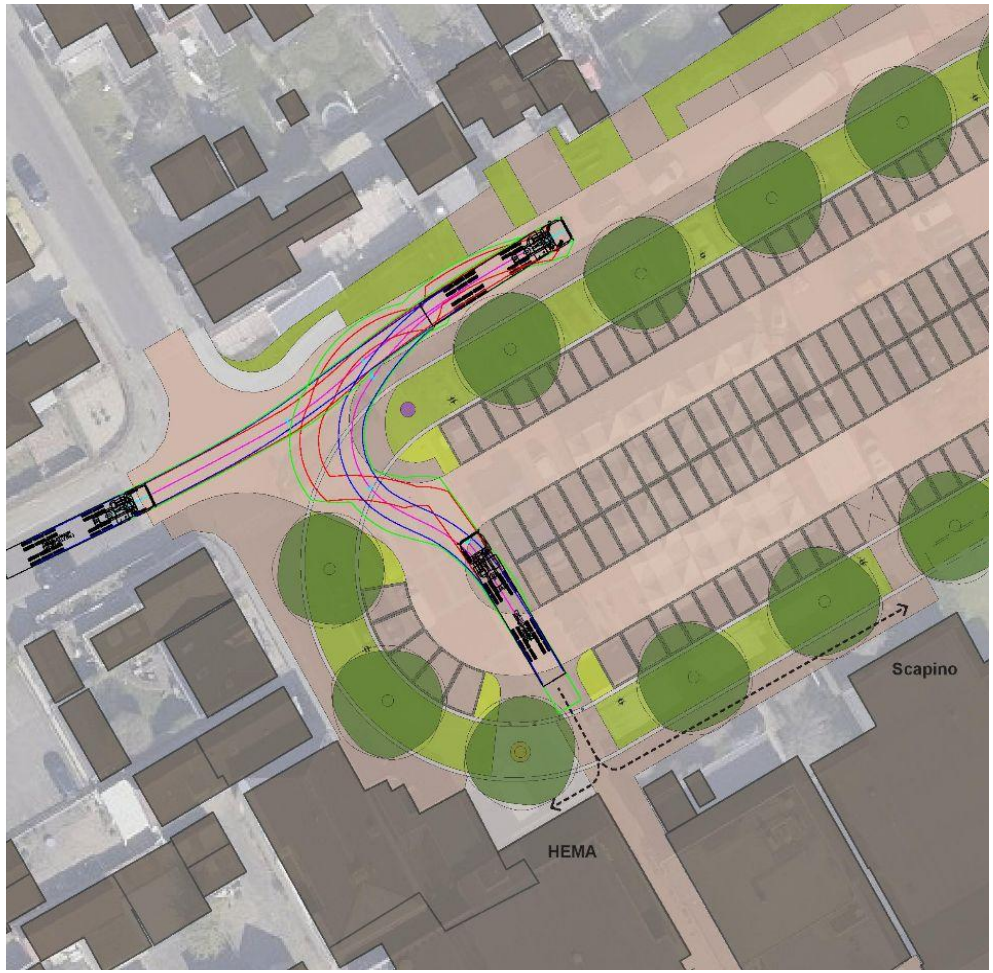

Markt



Inrichting openbare ruimte

Uniformiteit in kleur, sfeer



Inspiratie excursie bezoek De Jouwer.

- eenduidigheid in kleur stenen
- warme gemêleerde kleur stenen
- gebakken stenen
- terughoudend met reclame uitingen op straat.
- eenduidigheid in kleuren van toegepaste inrichtingselementen




Basiskleur overige deelgebieden



Basiskleur deelgebied 6

Inrichting openbare ruimte

Uniformiteit in kleur, sfeer

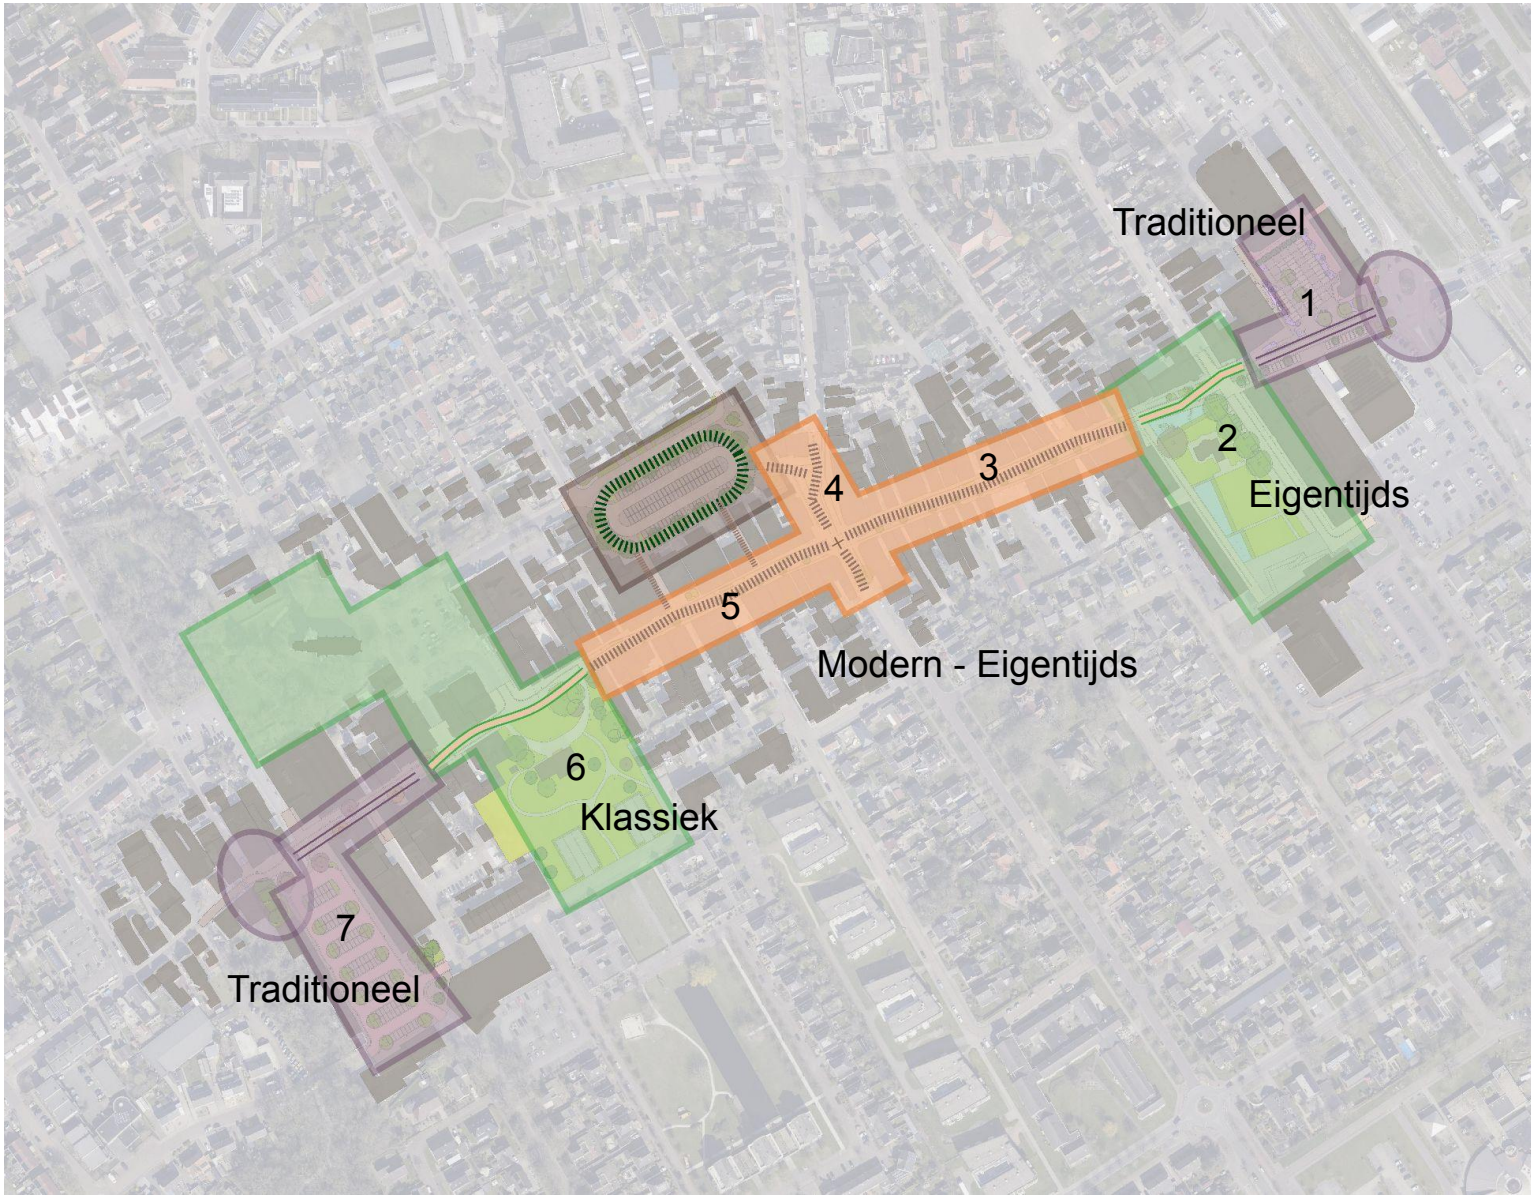

1+7 Hergebruik materialen:

- mix van gebakken klinkers en granietkeitjes.
- Nieuwe hoogwaardige basis inrichtingselementen en verlichting. Zitten op randen.

2 Verhardingsmaterialen en inrichtingselementen als in bestaand Griffioenpark.
Hergebruik materialen:

- gele gebakken stenen in rijbanen.
- Hergebruik van de zitbankjes centrum.

3+4+5 Kernwinkelgebied:

- Hoogwaardige tegelformaten en nieuwe gebakken klinker.
- Nieuwe hoogwaardige basis inrichtingselementen.
- Zitten op randen.

6 Hergebruik materialen:

- granieten keitjes, gele gebakken klinkers,
- Haagse Kap met LED
- klassieke afzetpaal.
- nieuwe parkbankjes

Inrichting openbare ruimte

nieuwe boomsoorten per deelgebied



Verschillende boomsoorten:

- minder kaalslag bij boomziekte
- biodiversiteit
- verschil per sfeergebied
- verschillen in grootte, vorm en kleur (herfst), deels wintergroen

Ontwerp

Beleving donker

Supermarkten tot 21:00 open

Winkels tot 18:00 +
koopavond tot 21:00

Bibliotheek tot 18:00

Dag- avondhoreca tot 21:00 en
23:00

Nachthoreca tot 03:00

Weekmarkt, Koningsdag,
evenementen, ..



Aanlichten historische gebouwen en (monumentale) bomen. Centrumplein, stegen (routering P) en bijzondere objecten (kunst, fontein, poort/ entree).

Inrichting openbare ruimte

hergebruik aanwezige masten, alleen KWG nieuw

Acht-pilarenplein: lichtmasten in ‘drafbaan

- Optie: Nismo op 5 meter mast rondom plein
- Optie: ‘Gimmick’ 8 hoge masten custum-made (bijvoorbeeld: zweep (mast) met ruitercaps (armatuur)
- Optie: 8 standaard hoge lichtmasten met bijpassend armatuur

Aantal en hoogte van de armaturen per mast moet blijken uit lichtberekening en ambitie lichtniveau
midden op pleinruimte



CityCharm

Nismo



Conische mast (4m)
Ral 2900 Sablé

Haagse Kap



CityCharm



Bestaande nieuwe
lichtmasten hergebruiken



Bestaande mast
Ral 6009
Ombouwen naar LED
Zigzag-opstelling

Gemeente Weststellingwerf
Centrumgebied Wolvega

Visiekaart
Inrichting Openbare Ruimte

05 september 2022 - Schaal 1:1000


H K B collectief voor
stedenbouw & landschapontwerp



Ontwerp

Principe doorsnede

aanloopstraat Oost deelgebied (1)

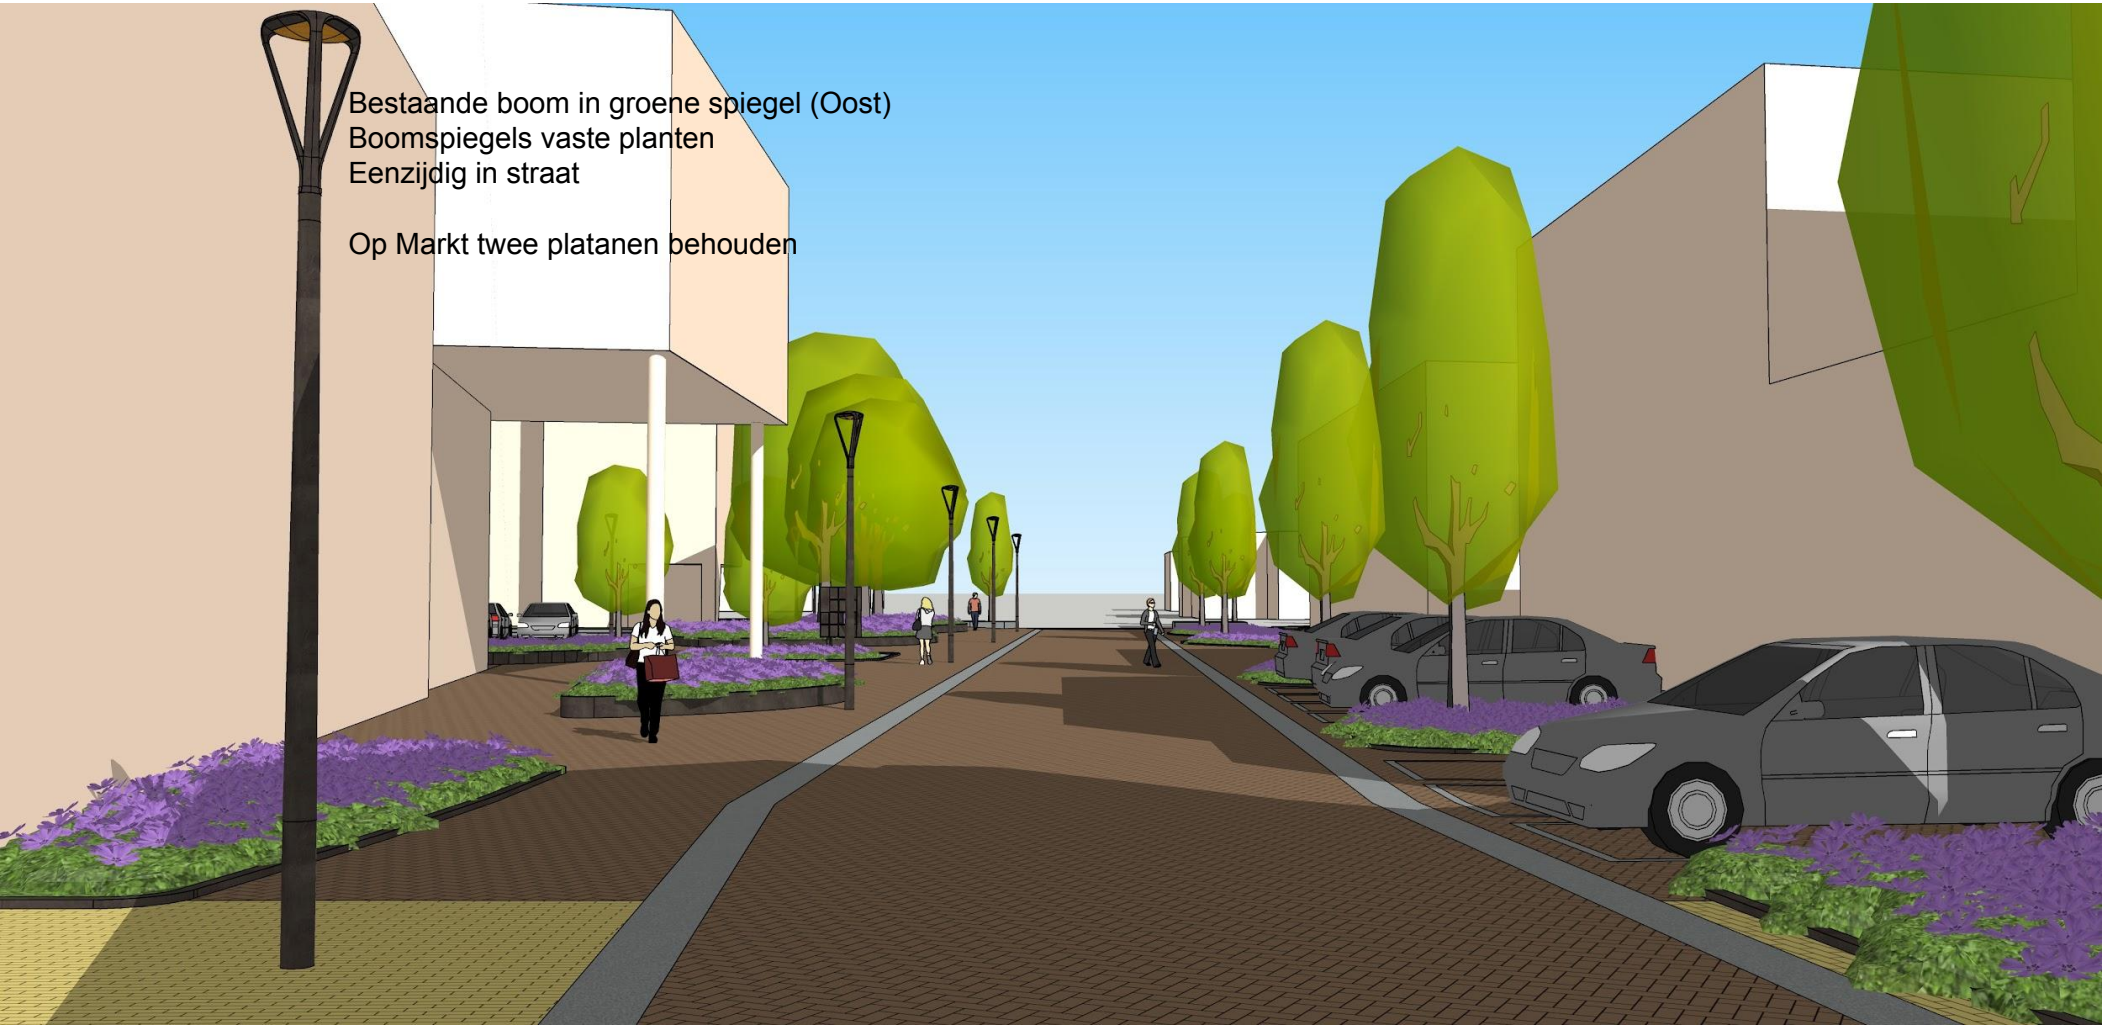

Plantenbakken met prairie-beplanting
Gepoedercoat RAL 2900.
Zitting gelamineerd hout FSC

Rijloper en voetzone in een steen
Gebakken DF klinker Oud Hollandse mix (hergebruik)
Molgoot in granieten keitjes (hergebruik)
Keper in rijbaan, halfsteens in voetzone

Verlichting
Armatuur n.t.b. RAL 2900
Mast conische RAL 2900
Langs waterpartij

Principe doorsnede

Griffioenpark deelgebied (2)



Bankje uit kernwinkelgebied hergebruiken
Zitting hout transparant lakken of
Onderstel in RAL 2900

Rijloper en voetzone
Gebakken DF klinker mix geel/oker (hergebruik)
Keper in rijbaan, Halfsteen in voetzone

Griffioenpark
Tegelformaten conform gemeentehuis
Brede granieten banden en randen

Principe doorsnede

winkelstraat deelgebied kernwinkelgebied (3, 4, en 5)



Plantenbakken met prairie-beplanting
Gepoedercoat RAL 2900.
Zitting gelamineerd hout FSC

Rijloper en voetzone
Gebakken genuanceerde DF klinker (nieuw in aanschaf)
Kleur: bruinzwart warme kleur, geen Oud Hollandse mix

Sporen/ banen
Tegelformaat met natuurlijke toplaag 200x400 mm
Beton met toplaag van natuursteengranulaat
Kleur: warm grijsbruin

Principe doorsnede

Lindenoord (6)



Parkbankjes
Gepoedercoat RAL 6009.

Rijloper en voetzone
Gebakken DF klinker mix geel/oker (hergebruik)
Keper in rijbaan, Halfsteen in voetzone

Verlichting
Haagse kap + mast RAL 6009 (hergebruik)
Zigzag-opstelling

Principe doorsnede

aanloopstraat deelgebied entree West (7)

Solitaire bomen in straat in kleine spiegel (halfverharding of rooster) met boombank
Transparante kroon 2e grote, Herfstkleur rood/bruin/oranje



Boombanken
Onderstel in RAL 2900.
Zitting ongelakt hout FSC

Rijloper en voetzone in een steen
Gebakken DF klinker Oud Hollandse mix (hergebruik)
Molgoot in granieten keitjes (hergebruik)
Keper in rijbaan, halfsteens in voetzone

Verlichting
Armatuur n.t.b. RAL 2900
Mast conische RAL 2900
Eenzijdig in straat