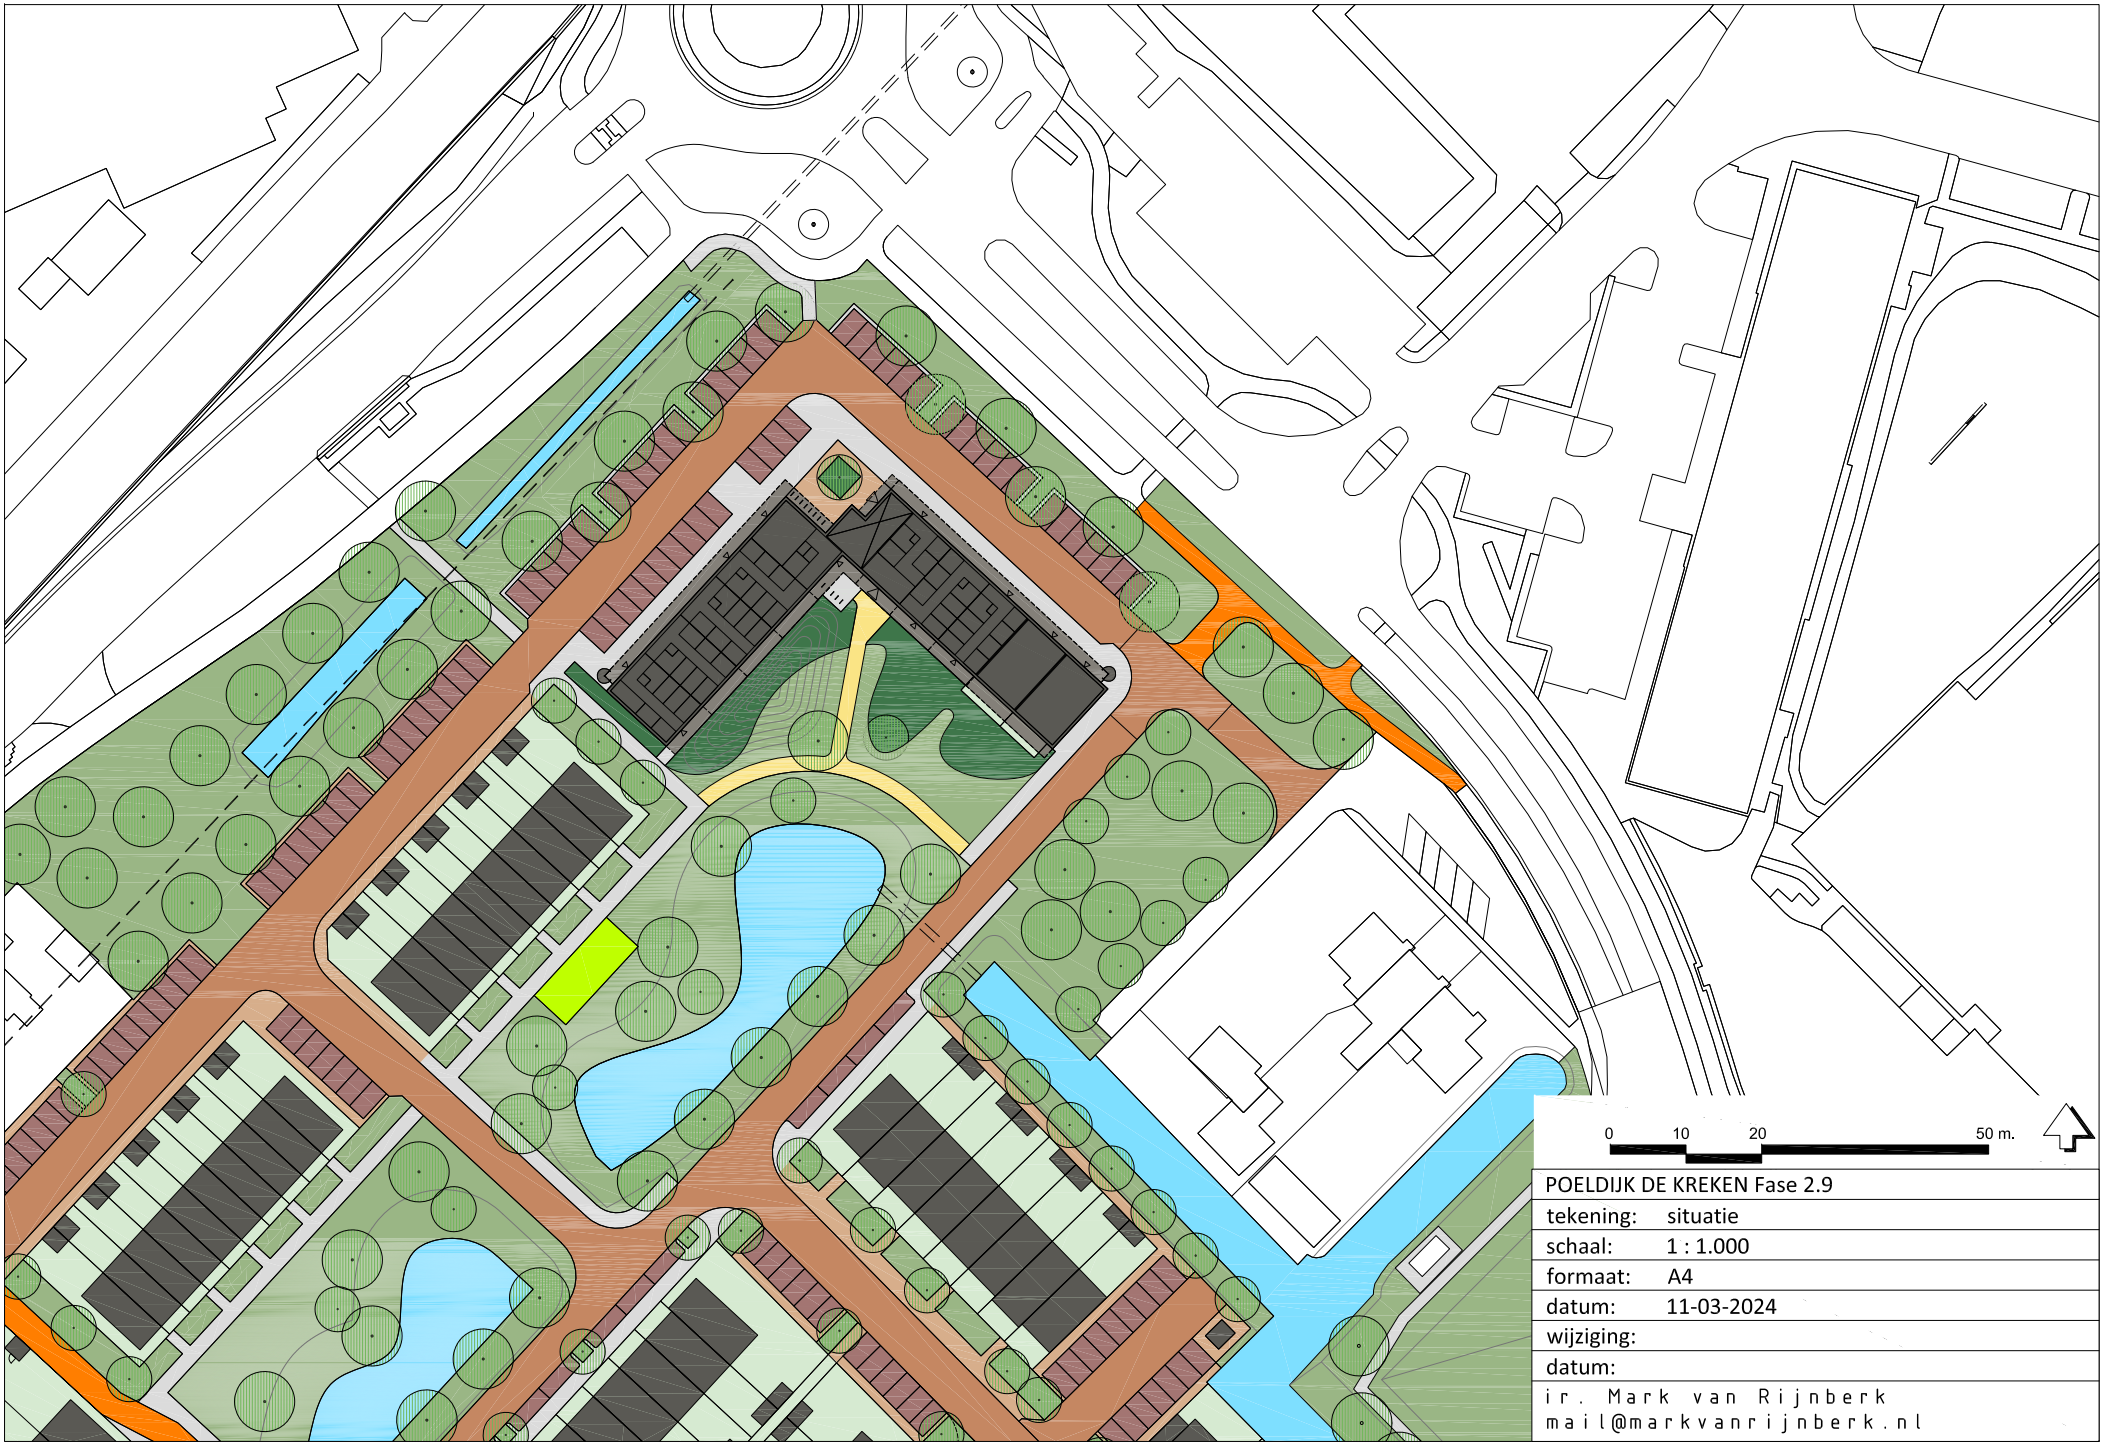


POELDIJK DE KREKEN Fase 2.9	
tekening:	situatie
schaal:	1 : 1.000
formaat:	A4
datum:	11-03-2024
wijziging:	
datum:	

ir. Mark van Rijnberk
mail@markvanrijnberk.nl