



Kadasterkaart Groeningen


Welkom






Hier kun je gratis de online kadastrale kaart van heel Groeningen doorzoeken.

Je kunt de onderlinge ligging van alle percelen bekijken en direct de belangrijkste gegevens uit het Kadaster inzien. Aanvullende kaarten en rapporten vind je in onze webwinkel.

Gebruik de zoekbalk of de kaart om een perceel te selecteren.

[Meer informatie](#)

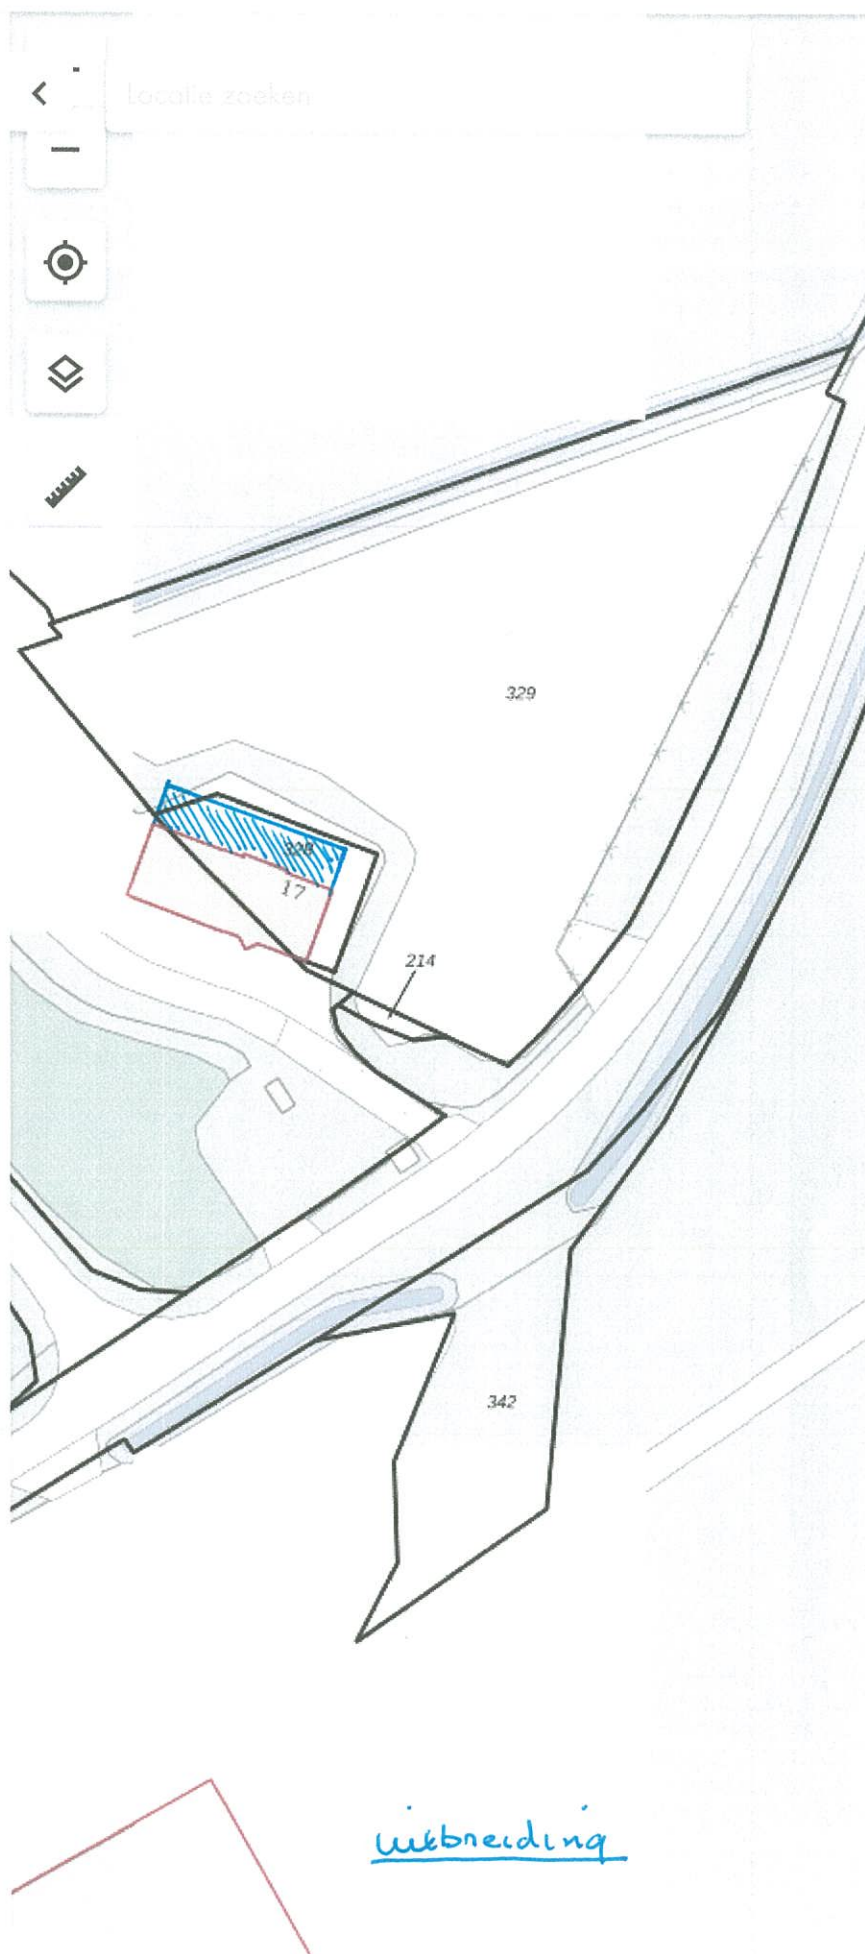

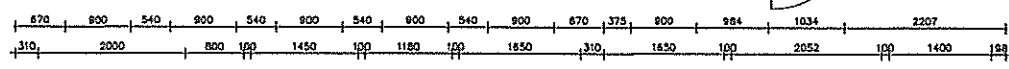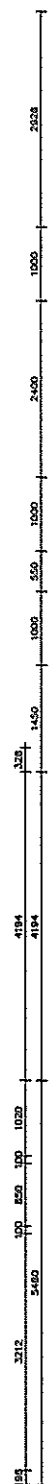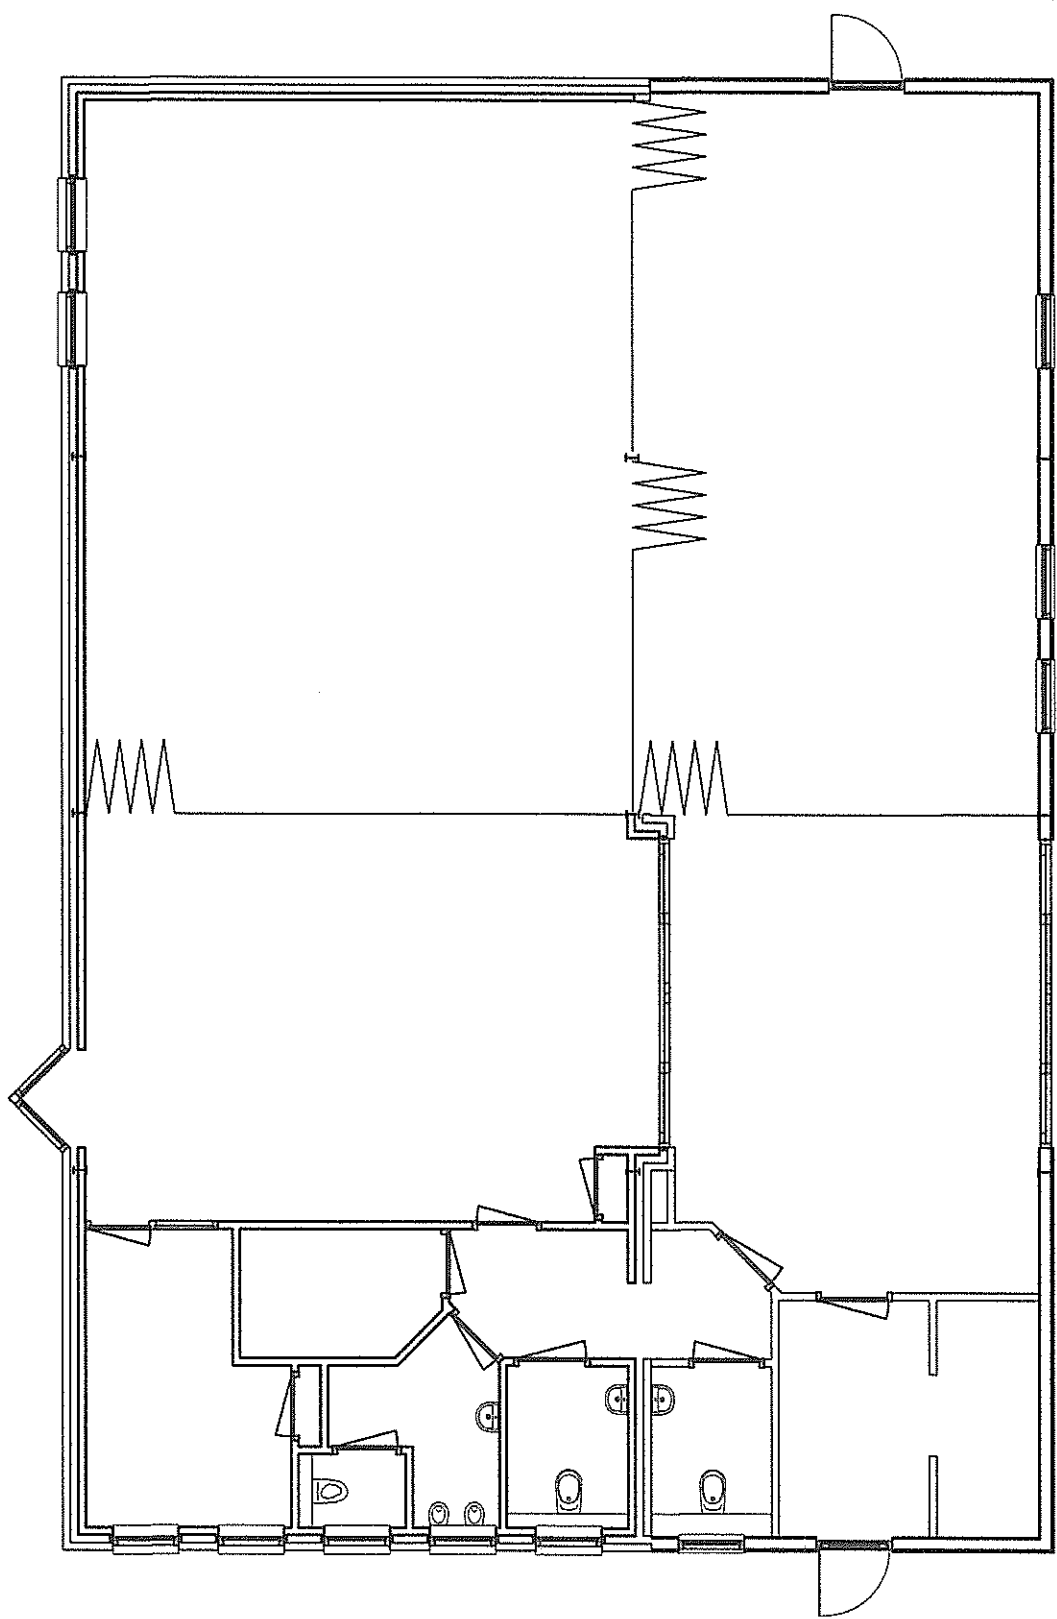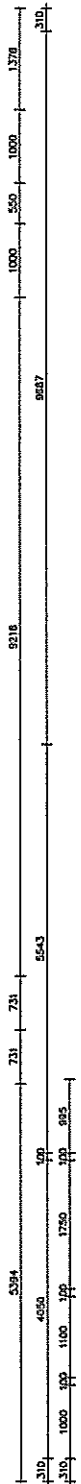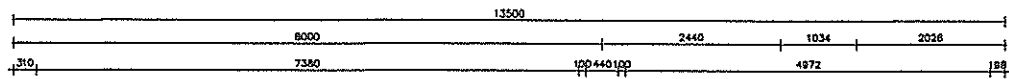



MACHINAAL TIMMERWERK

Betreft globale begroting uitbreiding clubgebouw De Lemse'Kuul

In de opzet is uitgegaan van eigen werkzaamheid waar mogelijk zie uren

Geen werkzaamheden gerekend aan dijkstoel

		Uren
Stelpost tekening-constructieberekening en vergunningen	€ 7.500,00	
Stelpost grondwerk + bestrating opnemen	€ 4.250,00	32
Stelpost loodgieterswerk	€ 7.000,00	
Folie-wapening en beton voor funderingsstrook	€ 1.175,00	30
Betonblokken aan peil + specie	€ 1.188,00	36
Post anker en staalwerk kolommen en balken	€ 3.850,00	
Diverse sloopwerken		40
Folie-isolatie-wapening-beton vloer	€ 4.580,00	28
Post buiten en binnen kozijnen incl. glas	€ 8.615,00	16
Buitenwanden opgebouwd geïsoleerd frame waartegen zwart potdekselwerk en een binnen beplating	€ 10.950,00	188
Houten balklaag + dakbeschot	€ 2.760,00	66
Dakisolatie + mastiek	€ 10.925,00	16
Stelpost electra materiaal	€ 3.250,00	52
Smeervloer	€ 1.980,00	
Stelpost ventilatie	€ 7.500,00	
Systeemplafond	€ 5.280,00	
Post tegelwerk portaal-toilet + wand toilet	€ 3.350,00	
Staalwerk t.b.v. doorbraak en opvangen muurplaat	€ 2.250,00	14
3 stuks vouwwanden	€ 22.000,00	
Materiaal t.b.v. schilderwerk	€ 1.250,00	64
Materiaal t.b.v. aftimmering	€ 800,00	20
Post bestrating	€ 1.500,00	32
Post onvoorzien	€ 1.500,00	16

Totaal uren 650
Uurloon excl. BTW € 45,00

Excl. BTW € 113.453,00
BTW € 23.825,13

Excl. BTW € 29.250,00
BTW € 6.142,50

Incl. BTW € 137.278,13

Incl. BTW € 35.392,50



St. Anthonius en St. Nicolaasgilde

GROENINGEN

Anno 1494

Onderscheiden met de Koninklijke Erepenning 1994



Maashees 06-11-2020

Geacht college van gemeente Boxmeer,

Middels dit schrijven willen wij als dagelijks bestuur van het St. Anthonius en St. Nicolaas gilde medewerking verlenen aan uitbreiding van ons clubgebouw De Lemse Kuul voor gemeenschapsvoorziening Groeningen.

Dit wil echter niet zeggen dat na uitbreiding elke activiteit/vereniging gratis gebruik kan maken van het clubgebouw.

Met vriendelijke groet,
St. Anthonius en St. Nicolaasgilde

Voorzitter

Penningmeester

Secretaris

Th. Kuijpers

M. de Vos

M. Hermans