



*bomen afgestemd op bomenkaart gemeente Uden 18 februari 2021

WONINGAANTALLEN & PARKEREN

TYPE	KLEUR	AANTAL	BEUKMAAT
A Gezinswoning	paars	18	4,8m
B Kleine huishoudens	rood	10	4,8m
C Kopwoning*	geel	5	4,8m
D1 Tussenwoning*	oranje	3	6,4m
D2 Knikwoning	oranje	2	n.v.t.
D3 Knikwoning	oranje	2	n.v.t.
		40 totaal	

PARKEERPLAATSEN
O.B.V. NOTA PARKEERNORMEN 2018

10 (woningen <80m² gbo) * (1,3 + 0,3) = 16
 12 (aanleunwoningen) * (0,6 + 0,4) = 12
 18 (woningen >80m² gbo) * (1,6 + 0,4) = 36

64 parkeerplaatsen totaal




*conform 'woonkeur nieuwbouw basispakket'

.....
AANZICHTEN HUIDIGE SITUATIE

WEST - BOSSCHEBAAN | SCHAAL 1:250



OOST - VERDUIJNSTRAAT | SCHAAL 1:250

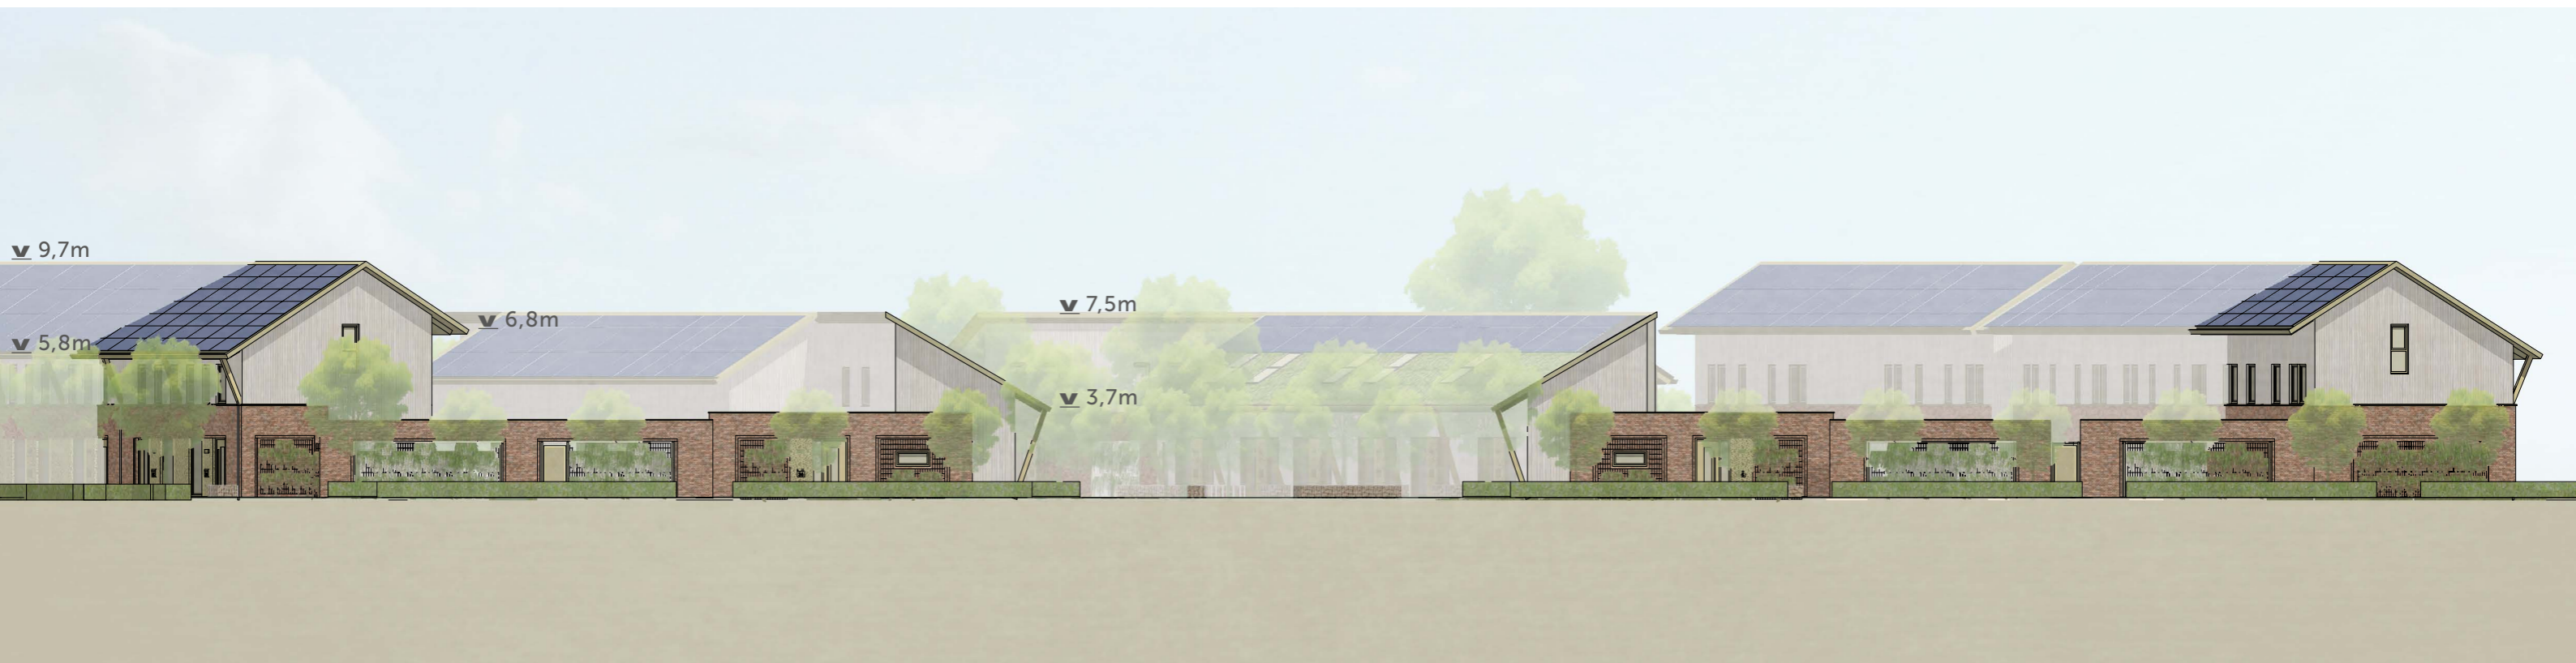

.....
AANZICHTEN HUIDIGE SITUATIE

ZUID - PEPERSTRAAT | SCHAAL 1:250



NOORD - RINGBAAN NOORD | SCHAAL 1:250



.....
AANZICHTEN HUIDIGE SITUATIE

WADI RICHTING NOORD | SCHAAL 1:250



WADI RICHTING ZUID | SCHAAL 1:250

