


Afb. 1 - referentie halfverharding rondom woning




Afb. 2 - referentie halfverharding achtererf




Afb. 3 - grasstenen gebakken kinker open

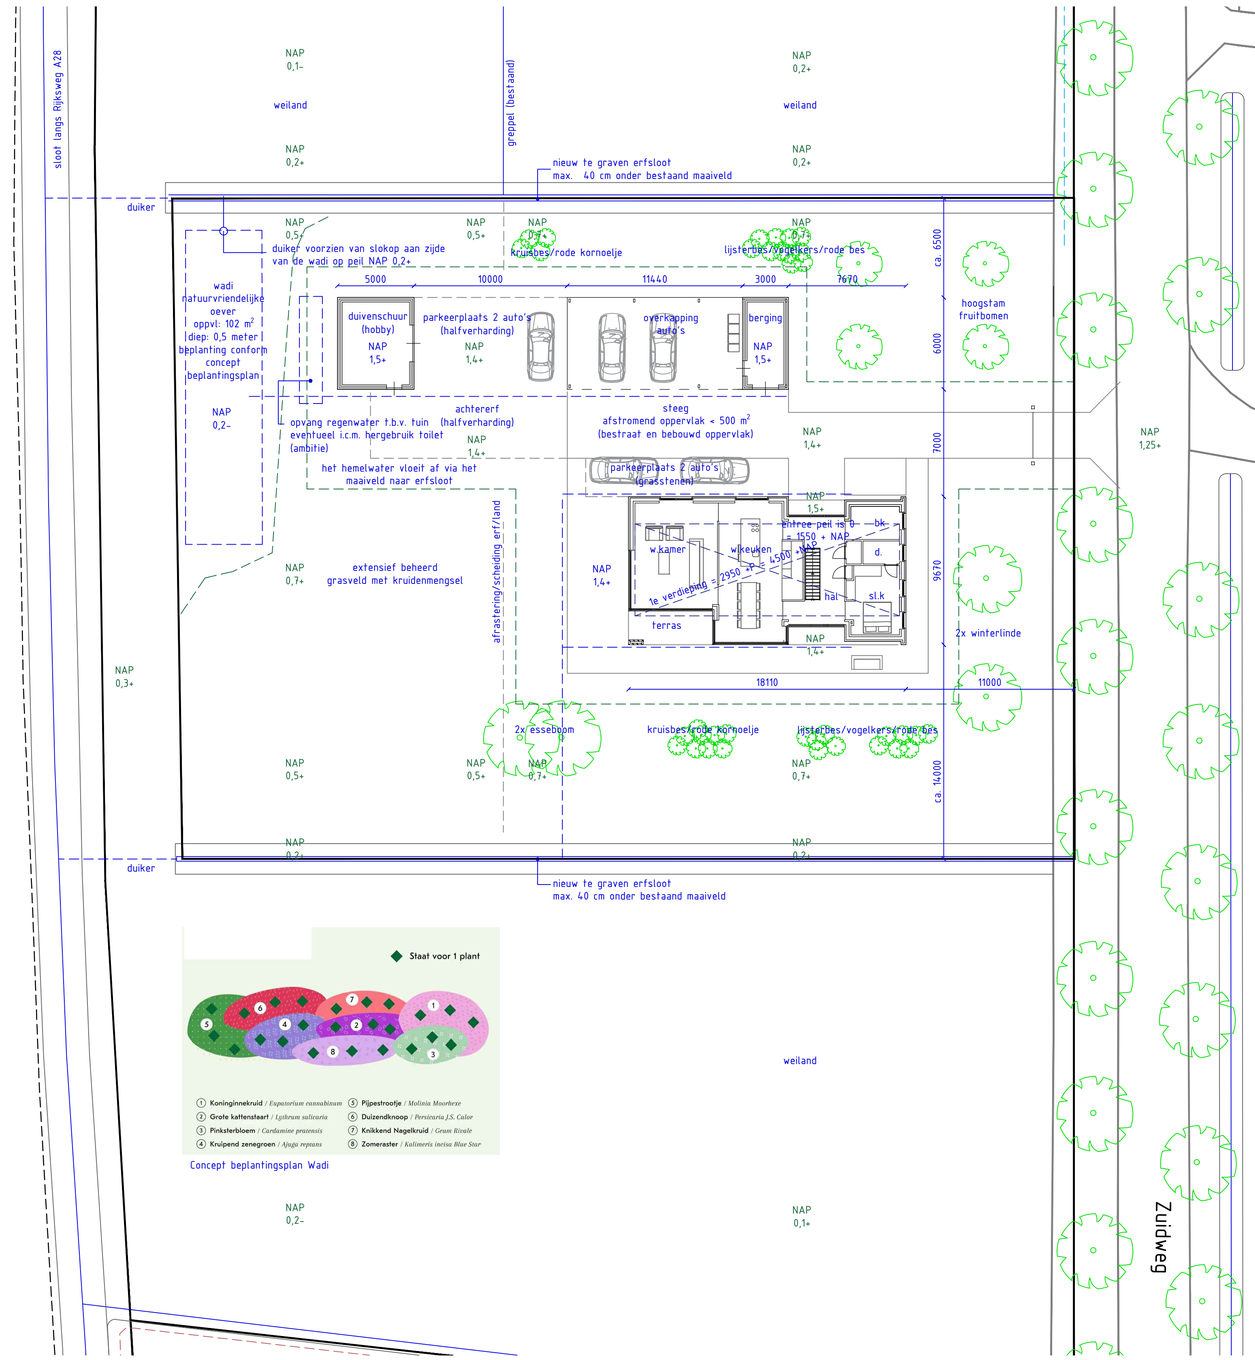

Concept beplantingsplan Wadi

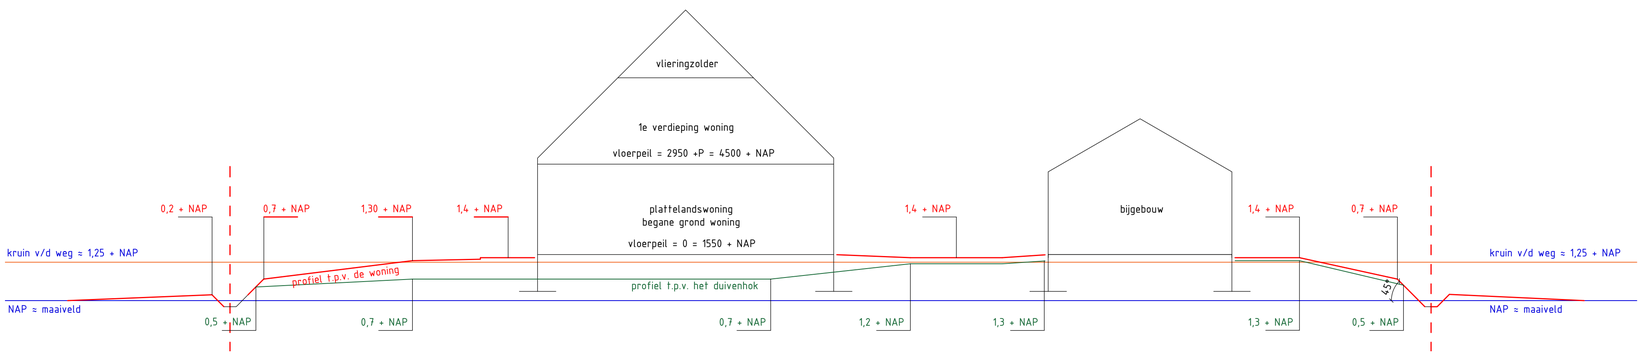

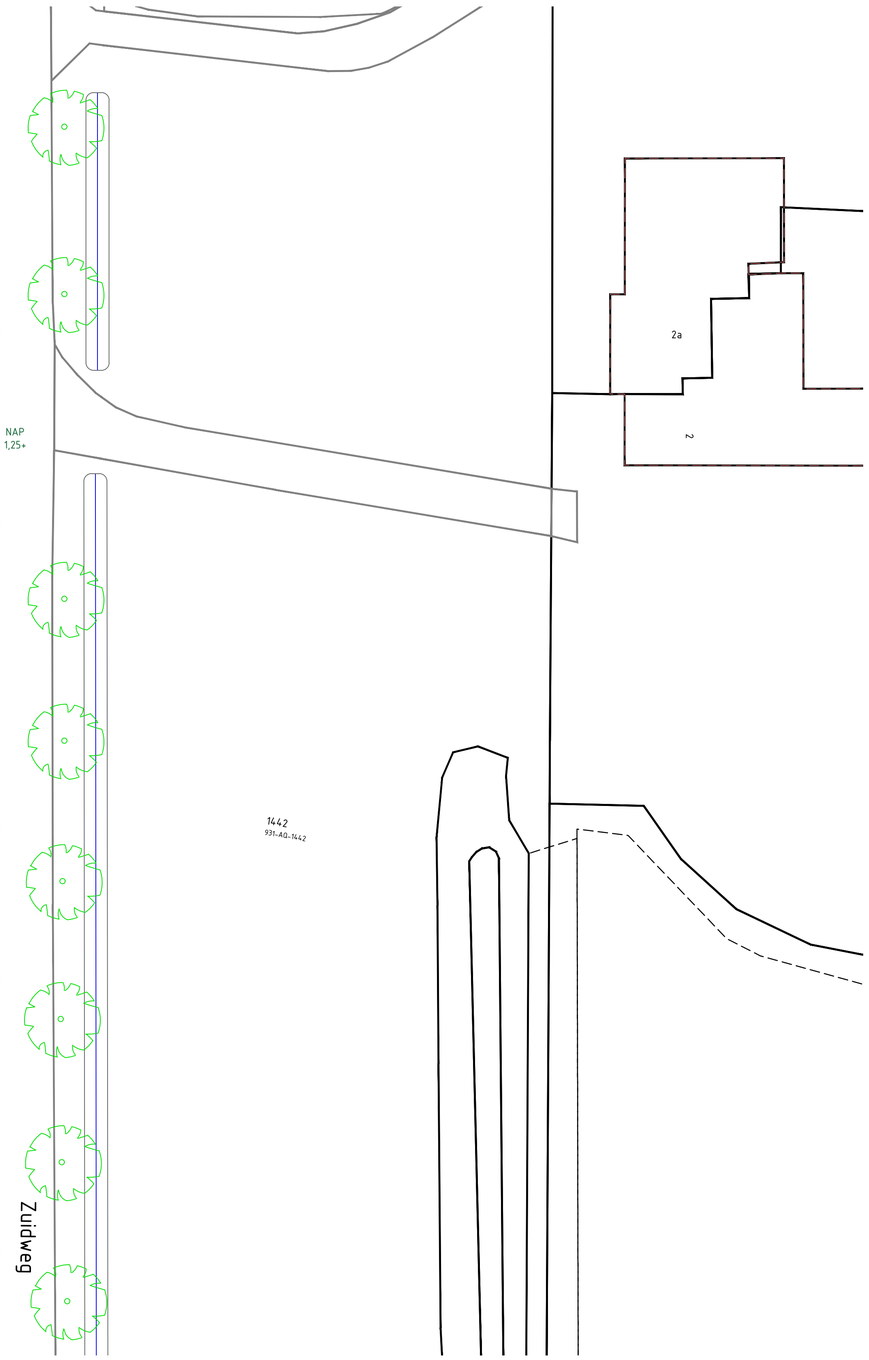

HULSPLAN!
bouwkundig adviesbureau

PROJECT	Rood voor rood KI. KI. W. 49 / Zuidweg (9a)
ONDERDEEL	Inrichtingstekening
OPDRACHTGEVER	-
LOCATIEADRES	Zuidweg (9a) 7951 RC Staphorst
PROJECTFASE	Vooroverleg bestemmingsplanwijziging

SCHAAL	1:200
DATUM	12-07-2023
GEWIJZIGD	27-05-2024
GEWIJZIGD	10-10-2024
FORMAAT	A1 840 x 594

TEKENINGNUMMER: A101

PROJECTNUMMER: 21480

E-MAIL INFO@HULSPLAN.NL · WWW HULSPLAN.NL Graspieper 5 · 7951 VJ Staphorst · T 0522 - 28 24 57

Het auteursrecht wordt voorbehouden overeenkomstig de wet. CAD tekeningen; geen handmatige wijzigingen toegestaan.
Niets uit deze tekening mag overgenomen worden zonder toestemming van onze opdrachtgever en/of ons bureau.