

ARCHITECTEN
BAUDOIN&INT
VANALPHENER
BERGERSIEUR
ARCHITECTEN

NIEUWBOUW 29 ZORGWONINGEN AMARANT
STATIONSSTRAAT 35 ETTEN-LEUR
VOORLOPIG ONTWERP

05 AUGUSTUS 2022, OP A3



ARCHITECTEN
BAUDOIN & INT VANALPHEN
BERGERS IEUR ARCHITECTEN

NIEUWBOUW 29 ZORGWONINGEN AMARANT
STATIONSSTRAAT 35 ETTEN-LEUR
VOORLOPIG ONTWERP
SITUATIE
05 AUGUSTUS 2022, 1:500 OP A3



ARCHITECTEN
BAUDOIN & INT
VANALPHEN ER
BERGERS IEUR
ARCHITECTEN

NIEUWBOUW 29 ZORGWONINGEN AMARANT
STATIONSSTRAAT 35 ETTEN-LEUR
VOORLOPIG ONTWERP
PLATTEGROND BEGANE GROND
05 AUGUSTUS 2022, 1:200 OP A3

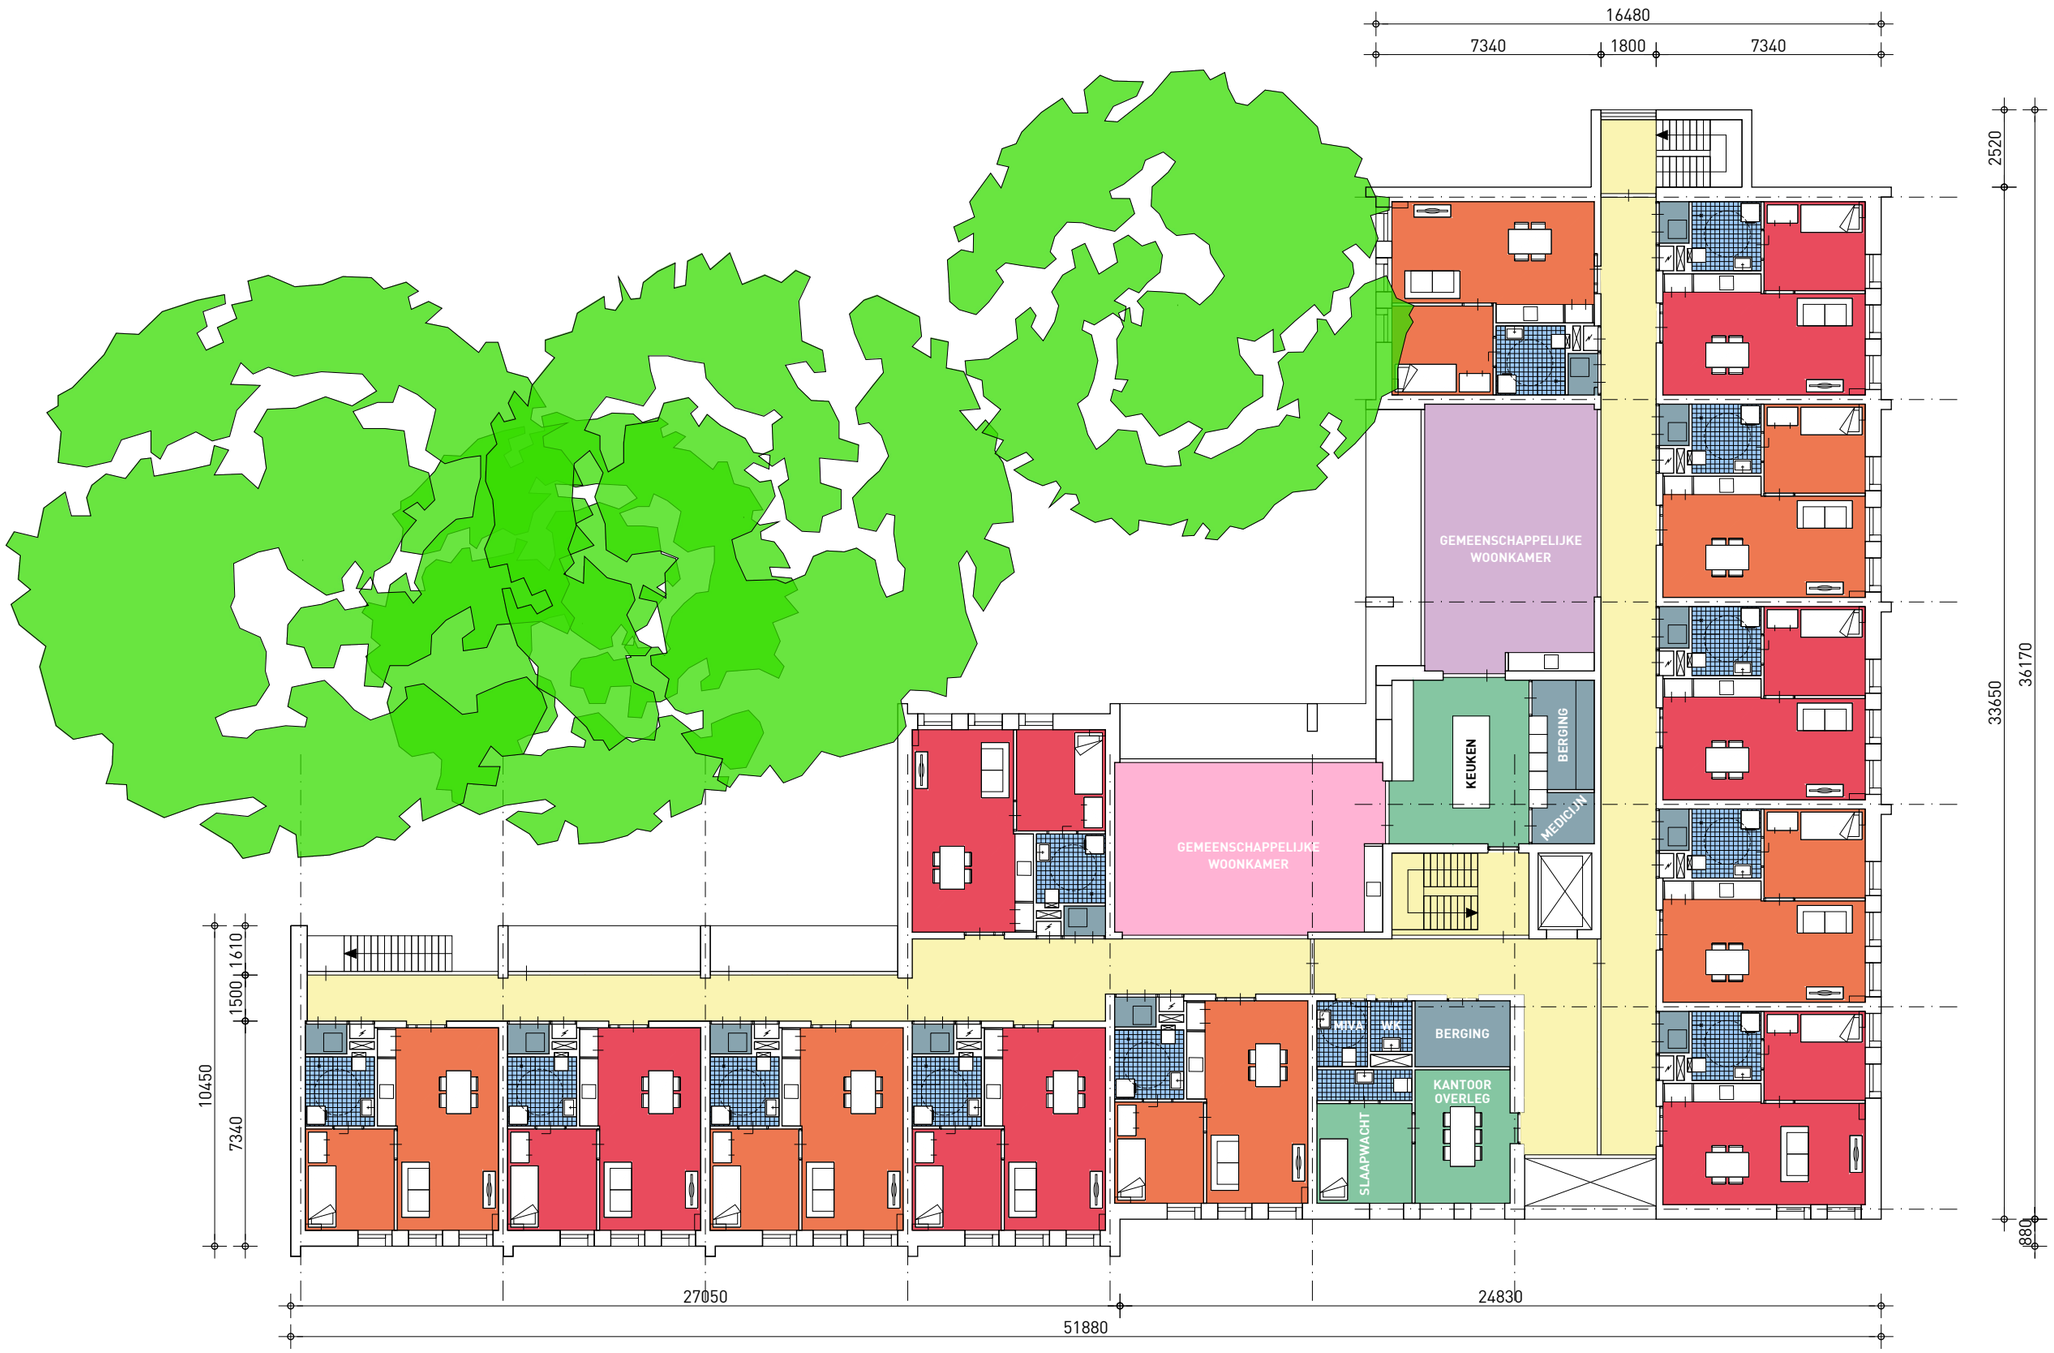

ARCHITECTEN
BAUDOIN & **VANALPHEN** **BERGERS** IEUR
ARCHITECTEN

NIEUWBOUW 29 ZORGWONINGEN AMARANT
STATIONSSTRAAT 35 ETTEN-LEUR
VOORLOPIG ONTWERP
PLATTEGROND 1e VERDIEPING
05 AUGUSTUS 2022, 1:200 OP A3



ARCHITECTEN
BAUDOIN&INT
VANALPHENER
BERGERSIEUR
ARCHITECTEN

NIEUWBOUW 29 ZORGWONINGEN AMARANT
STATIONSSTRAAT 35 ETTEN-LEUR
VOORLOPIG ONTWERP
PLATTEGROND 2e VERDIEPING
05 AUGUSTUS 2022, 1:200 OP A3



WONING TYPE A **WONING TYPE B**

ARCHITECTEN
BAUDOIN & INT
VANALPHENER
BERGERSIEUR
ARCHITECTEN

NIEUWBOUW 29 ZORGWONINGEN AMARANT
STATIONSSTRAAT 35 ETTEN-LEUR
VOORLOPIG ONTWERP
PLATTEGROND BEGANE GROND
05 AUGUSTUS 2022, 1:200 OP A3



GEVEL ANNA VAN BERCHEMLAAN



GEVEL STATIONSSTRAAT

ARCHITECTEN
BAUDOIN&INT
VANALPHENER
BERGERSIEUR
ARCHITECTEN

NIEUWBOUW 29 ZORGWONINGEN AMARANT
STATIONSSTRAAT 35 ETTEN-LEUR
VOORLOPIG ONTWERP
GEVELS
05 AUGUSTUS 2022, 1:200 OP A3

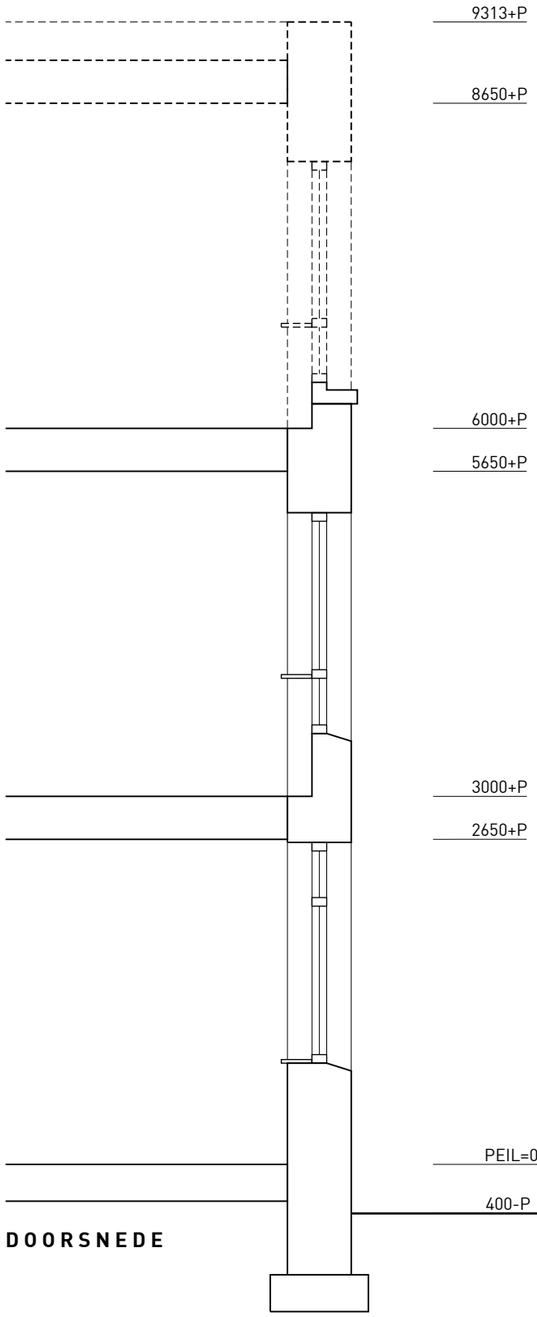

DOORSNEDE

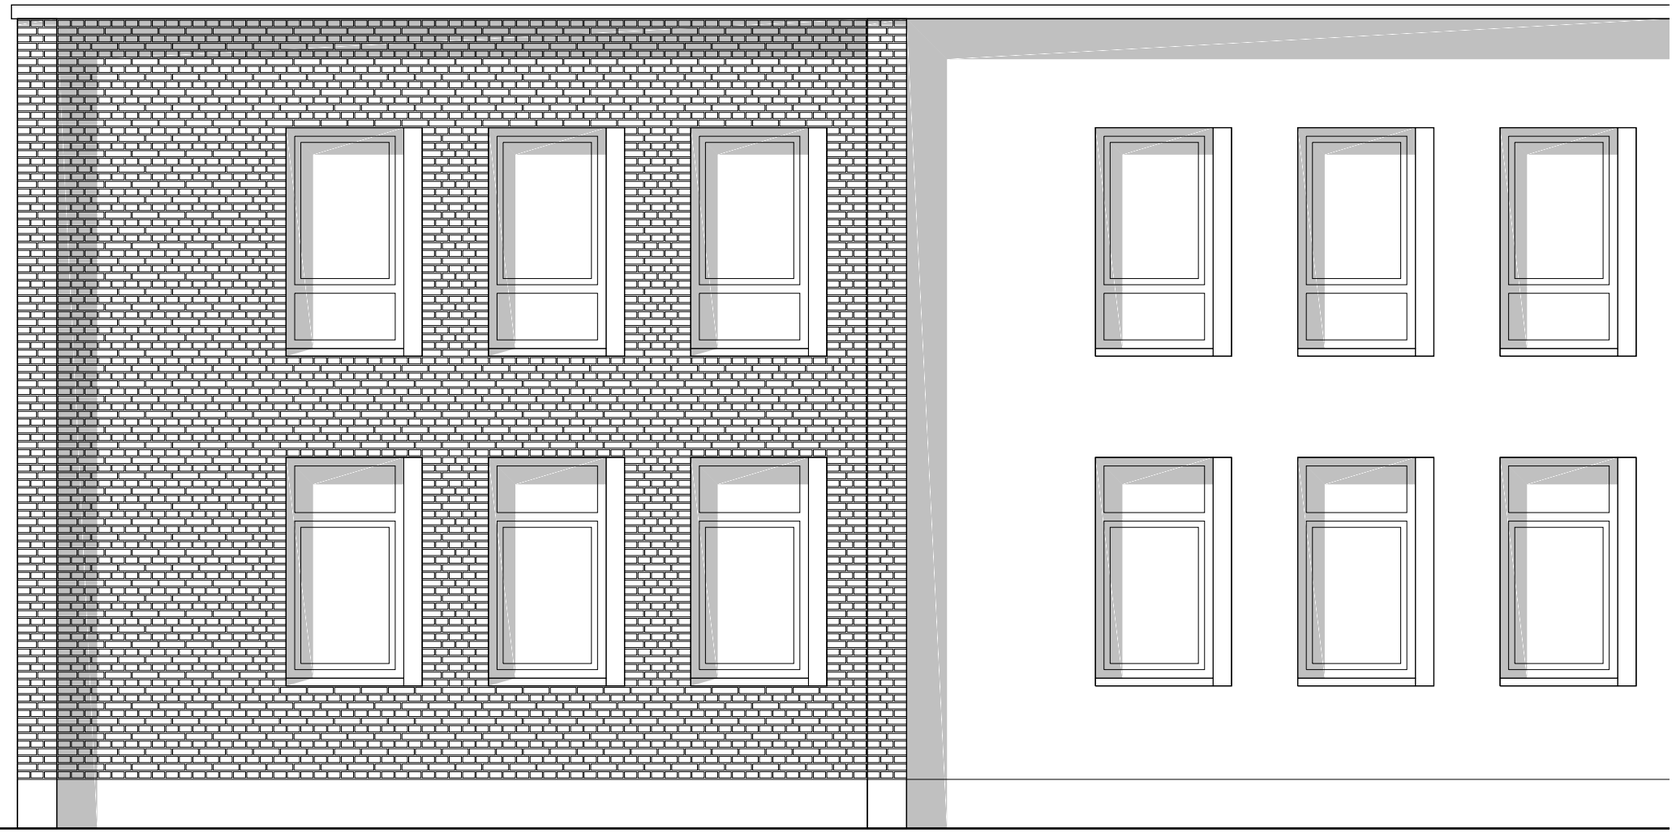

GEVEL METSELWERK KRUISVERBAND

ARCHITECTEN
BAUDOIN & INT
VANALPHEN ER
BERGERS IEUR
ARCHITECTEN

NIEUWBOUW 29 ZORGWONINGEN AMARANT
STATIONSSTRAAT 35 ETTEN-LEUR
VOORLOPIG ONTWERP
GEVELS & DOORSNEDE
05 AUGUSTUS 2022, 1:50 OP A3



ARCHITECTEN
BAUDOIN&INT
VANALPHENER
BERGERSIEUR
ARCHITECTEN

NIEUWBOUW 29 ZORGWONINGEN AMARANT
STATIONSSTRAAT 35 ETTEN-LEUR
VOORLOPIG ONTWERP
IMPRESSIE
05 AUGUSTUS 2022, OP A3



ARCHITECTEN
BAUDOIN&INT
VANALPHENER
BERGERSIEUR
ARCHITECTEN

NIEUWBOUW 29 ZORGWONINGEN AMARANT
STATIONSSTRAAT 35 ETTEN-LEUR
VOORLOPIG ONTWERP
IMPRESSIE
05 AUGUSTUS 2022, OP A3



ARCHITECTEN
BAUDOIN&INT
VANALPHENER
BERGERSIEUR
ARCHITECTEN

NIEUWBOUW 29 ZORGWONINGEN AMARANT
STATIONSSTRAAT 35 ETTEN-LEUR
VOORLOPIG ONTWERP
IMPRESSIE
05 AUGUSTUS 2022, OP A3



ARCHITECTEN
BAUDOIN&INT
VANALPHENER
BERGERSIEUR
ARCHITECTEN

NIEUWBOUW 29 ZORGWONINGEN AMARANT
STATIONSSTRAAT 35 ETTEN-LEUR
VOORLOPIG ONTWERP
IMPRESSIE
05 AUGUSTUS 2022, OP A3



ARCHITECTEN
BAUDOIN&INT
VANALPHENER
BERGERSIEUR
ARCHITECTEN

NIEUWBOUW 29 ZORGWONINGEN AMARANT
STATIONSSTRAAT 35 ETTEN-LEUR
VOORLOPIG ONTWERP
IMPRESSIE
05 AUGUSTUS 2022, OP A3



ARCHITECTEN
BAUDOIN&INT
VANALPHENER
BERGERSIEUR
ARCHITECTEN

NIEUWBOUW 29 ZORGWONINGEN AMARANT
STATIONSSTRAAT 35 ETTEN-LEUR
VOORLOPIG ONTWERP
IMPRESSIE
05 AUGUSTUS 2022, OP A3



ARCHITECTEN
BAUDOIN&INT
VANALPHENER
BERGERSIEUR
ARCHITECTEN

NIEUWBOUW 29 ZORGWONINGEN AMARANT
STATIONSSTRAAT 35 ETTEN-LEUR
VOORLOPIG ONTWERP
IMPRESSIE
05 AUGUSTUS 2022, OP A3



ARCHITECTEN
BAUDOIN&INT
VANALPHENER
BERGERSIEUR
ARCHITECTEN

NIEUWBOUW 29 ZORGWONINGEN AMARANT
STATIONSSTRAAT 35 ETTEN-LEUR
VOORLOPIG ONTWERP
IMPRESSIE
05 AUGUSTUS 2022, OP A3



ARCHITECTEN
BAUDOIN&INT
VANALPHENER
BERGERSIEUR
ARCHITECTEN

NIEUWBOUW 29 ZORGWONINGEN AMARANT
STATIONSSTRAAT 35 ETTEN-LEUR
VOORLOPIG ONTWERP
IMPRESSIE
05 AUGUSTUS 2022, OP A3



ARCHITECTEN
BAUDOIN&INT
VANALPHENER
BERGERSIEUR
ARCHITECTEN

NIEUWBOUW 29 ZORGWONINGEN AMARANT
STATIONSSTRAAT 35 ETTEN-LEUR
VOORLOPIG ONTWERP
IMPRESSIE FIETSENBERGING
05 AUGUSTUS 2022, OP A3



ARCHITECTEN
BAUDOIN&INT
VANALPHENER
BERGERSIEUR
ARCHITECTEN

NIEUWBOUW 29 ZORGWONINGEN AMARANT
STATIONSSTRAAT 35 ETTEN-LEUR
VOORLOPIG ONTWERP
IMPRESSIE TUIN
05 AUGUSTUS 2022, OP A3

OPDRACHTGEVER
AMARANT GROEP
AFDELING HUISVESTING
KETELHAVENSTRAAT 83 5045 NG TILBURG
088 611 53 33 KEES.VAN.LOON@AMARANT.NL

ARCHITECT
BAUDOIN VAN ALPHEN BERGERS BV
ARCHITECTEN INTERIEURARCHITECTEN
STEIJNLAAN 112 4818 EW BREDA
076 565 67 55 INFO@BVAB.NL

ARCHITECTEN
BAUDOIN&INT
VANALPHENER
BERGERSIEUR
ARCHITECTEN