4 BEMONSTERING

In de volgende tabel is een overzicht gepresenteerd van de genomen asbestmonsters, monstertypen en omschrijvingen:

Naam ruimte	Object	Monster	Type	Omschrijving
Schuur A	Plaatpakking in ruimte A1	A001	M	Plaatpakking
	Losse golfplaten zolder gedeelte	A002	M	Golfplaten 2
	Los plaatmateriaal op zolder	A003	M	Loss plaatmateriaal
	Acbest cement pijp op zolder	A004	M	Ac pijp
	Zwerfasbest rechter buitenzijde	A002.1	M	Zwerfasbest buitenzijde A
Schuur B	Losse golfplaat tegen hek	A001.2	M	Plaat tegen hek
	Beplating bij afdakje	A006	M	Plaatje bij afdakje
	Golfplaten op het dak	M001.3	M	Golfplaten dak B
	Plaatje tegen de wand	A007	M	Plaatje in schuur B
	Bloembak in de schuur	A008	M	Bloembak B
	Gedeelte van nokstuk	A009	M	Nokstuk in schuur B
	Stukje plaatmateriaal aan achterzijde	A010	M	Stukje achter schuur B
	Afrastering van compost hoop	A011	M	Afrastering compost hoop
	Zwerfasbest	A001.4	M	Zwerfasbest
Kleigat	Stuk asbestcement pijp	A012	M	Pijp bij kleigat

Type : M: materiaalmonster, L: luchtmonster.

5 OVERZICHT ASBESTBEVATTEND MATERIAAL

In het overzicht op de volgende pagina wordt weergegeven wat aan asbesthoudend materiaal is vastgesteld:

Ruimte	Object	Type asbest	Hecht.	Monster	Hoeveelheid	Bevestiging	Opmerkingen
Schuur A	Plaatpakking in ruimte A1	n.b.	O	A001 (m)	Ca 0,30 cm	Los liggend	
	Losse golfplaten zolder gedeelte	n.b.	H	A002 (m)	Ca 8 m2	Los liggend	
	Los plaatmateriaal op zolder	n.b.	N	A003 (m)	Ca 2 m2	Los liggend	
	Acbest cement pijp op zolder	n.b.	H	A004 (m)	Ca 0,30 cm1	Los liggend	
	Zwerfasbest rechter buitenzijde	n.b.	H	A002.1 (m)	Ca 20 m2	Los liggend	
Schuur B	Losse golfplaat tegen hek	n.b.	H	A001.2 (m)	1 stuks	Los staand	
	Beplating bij afdakje	n.b.	H	A006 (m)	3m x 0,40 cm	Met spijkers	Ca 20 cm ingegraven
	Golfplaten op het dak	n.b.	H	M001.3 (m)	Ca 30 m2	Met bouten (dop 12)	
	Plaatje tegen de wand	n.b.	H	A007 (m)	Ca 0,40 m2	Los liggend	
	Bloembak in de schuur	n.b.	H	A008 (m)	1 stuks	Los liggend	
	Gedeelte van nokstuk	n.b.	H	A009 (m)	1 stuks	Los liggend	
	Stukje plaatmateriaal aan achterzijde	n.b.	H	A010 (m)	Ca 0,25 cm2	Los liggend	
	Afrastering van compost hoop	n.b.	H	A011 (m)	Ca 3 m2	Los liggend	
	Zwerfasbest	n.b.	H	A001.4 (m)	Ca 60 m2	Los liggend	
Kleigat	Stuk asbestcement pijp	n.b.	H	A012 (m)	Cas 0,50 m1	Los liggend	


Hecht. : mate van hechtgebondenheid. H: hechtgebonden, L: niet- of losgebonden, O: onbekend.
Monster : monstercode en type monster. (m): materiaalmonster, (l): luchtmonster.
n.v.t. : niet van toepassing voor dit type inventarisatie.


6 PLAATSEN WAAR NIET OP ASBEST IS GEINVENTARISEERD

Er zijn geen beperkingen geweest voor het inspecteren van de objecten.

De Hieronder vermelden gebouwen/ ruimtes/ objecten zijn niet geinventariseerd.
- er is geen destructief onderzoek verricht
- in de kruipruimtes (indien aanwezig)
- in de bodem *(er is in overleg met de opdrachtgever geen bodemonderzoek conform de ontwerp NEN 5707 uitgevoerd)*


BIJLAGE 1: TEKENINGEN EN SCHETSEN

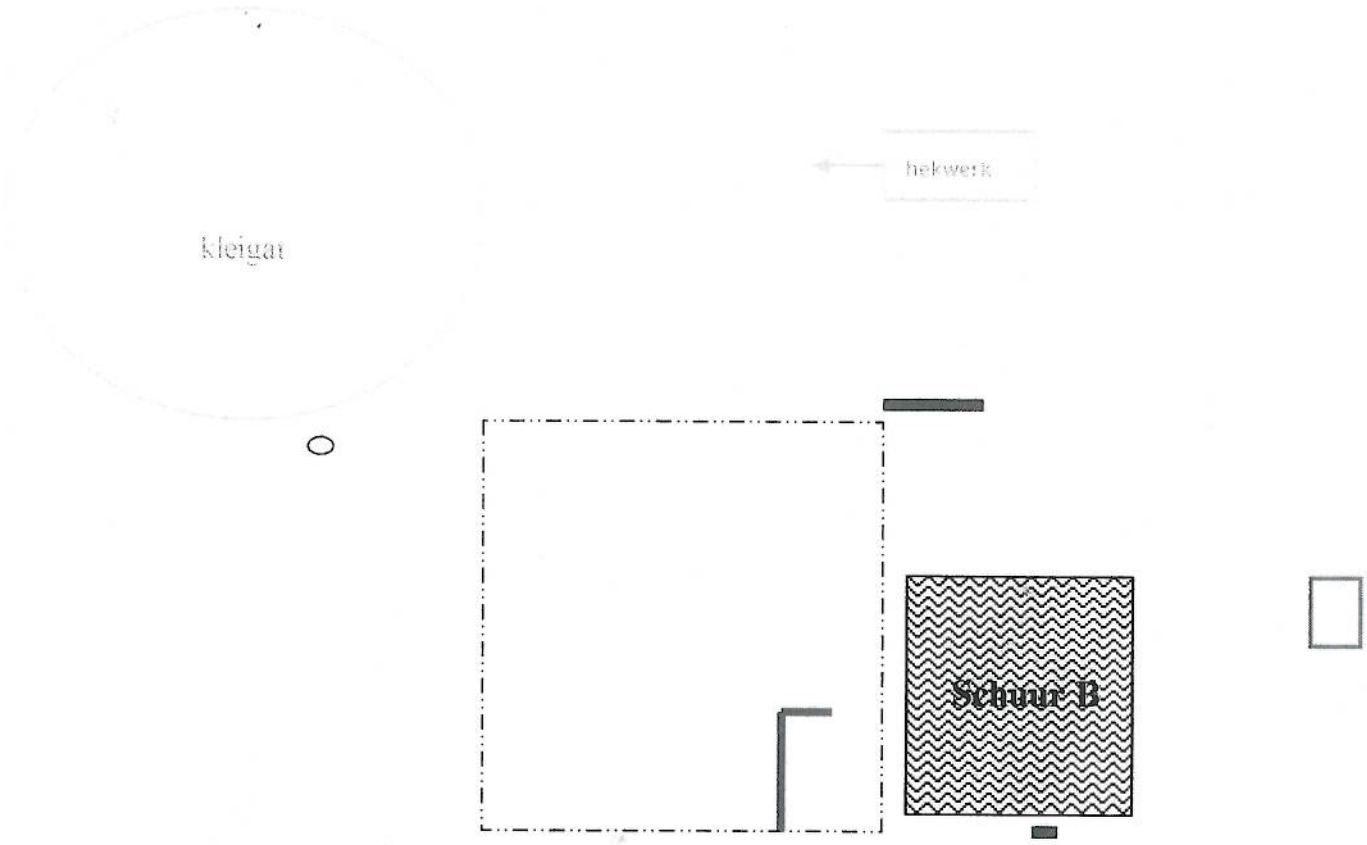

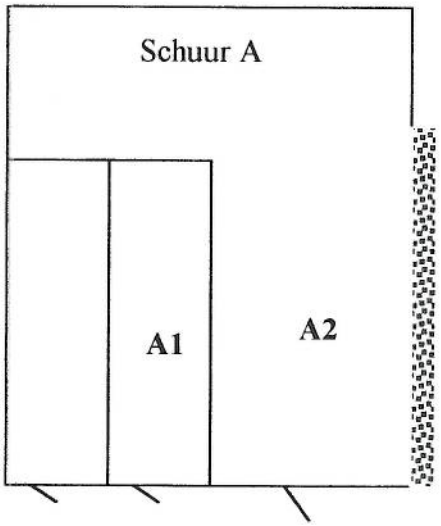



17/09 '02 12:49 FAX 0742592943 BESTVISION AC BV P01

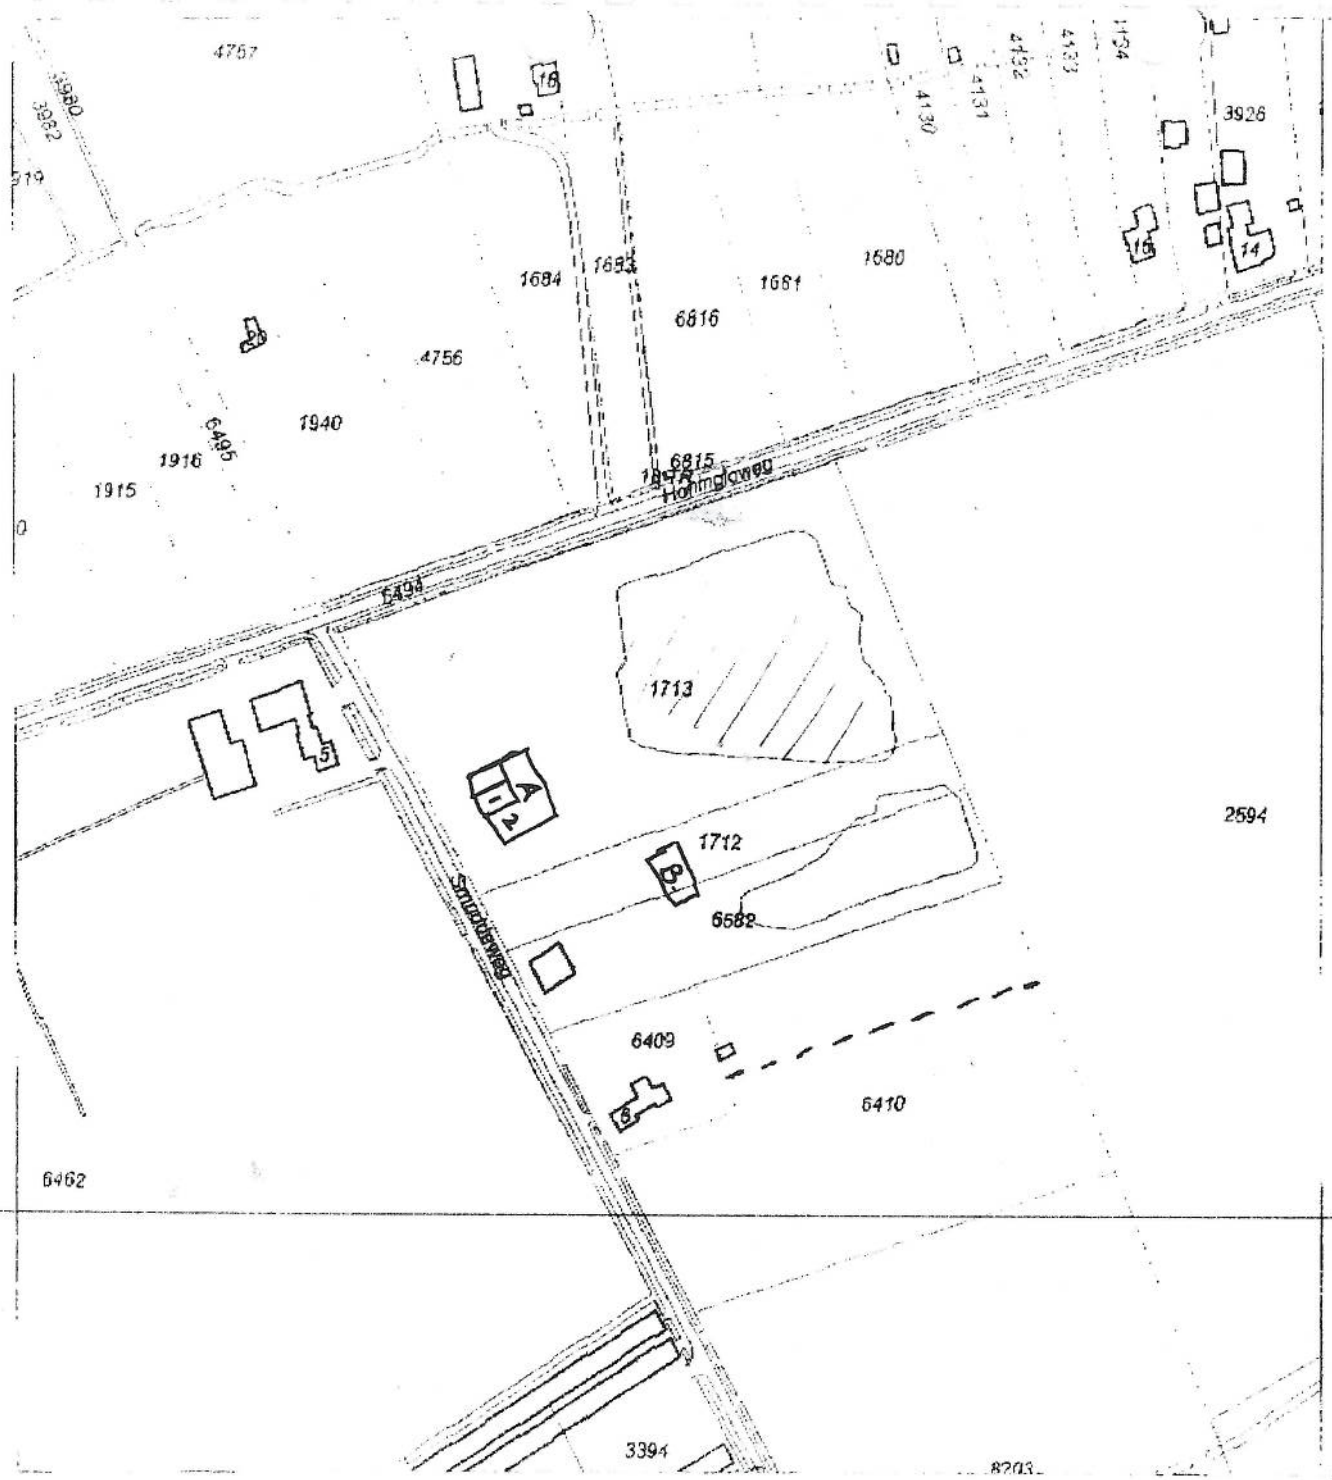

Gemeente Losser
Kleigat steenfabriek

Kadastrale adressen:
LSR00 H 1713 G 0 Oppervlakte: 17770 ca
LSR00 H 1712 G 0 Oppervlakte: 3480 ca
LSR00 H 6582 G 0 Oppervlakte: 6230 ca


N

Uitgiftedatum: 17-9-2002
Schaal 1:2500
Copyright gemeente Losser
Aan dit document kunnen geen rechten worden ontleend.


BIJLAGE 2: FOTO'S



Afbeelding 1: 1 (Project)

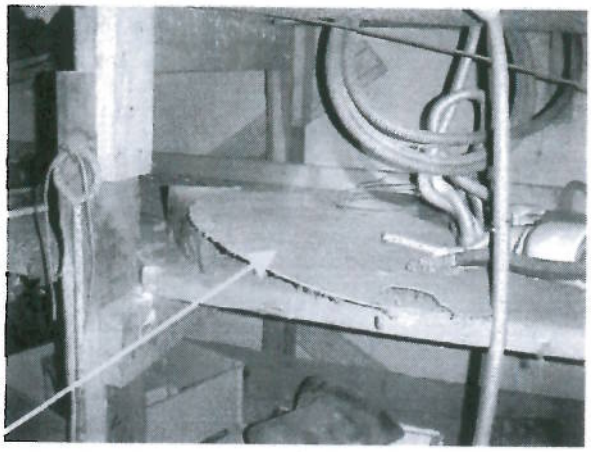

Afbeelding 2: 2 (Schuur A/Plaatpakking in ruimte A1)

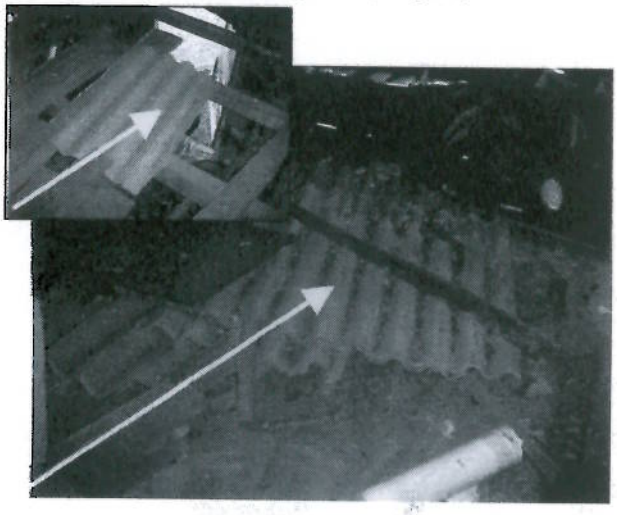


Afbeelding 3: 3 (Schuur A/Losse golfplaten zolder gedeelte)




Afbeelding 4: 5 (Schuur A/Los plaatmateriaal op zolder)



Afbeelding 5: 6 (Schuur A/acbest cement pijp op zolder)

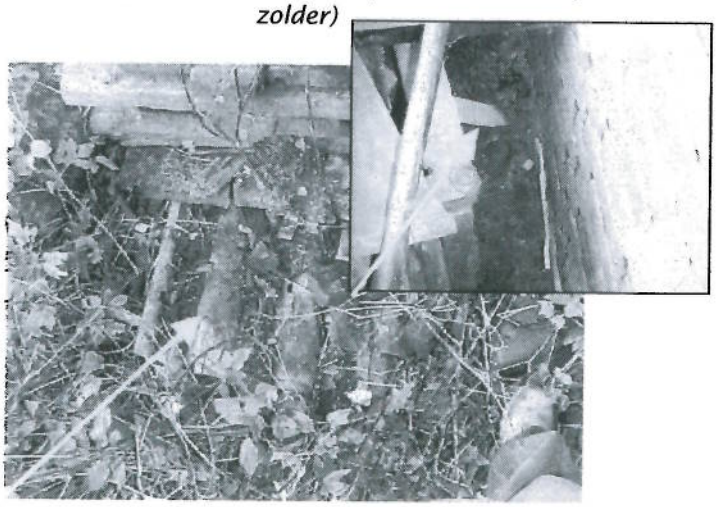

Afbeelding 6: 8 (Schuur A/zwerfasbest rechter buitenzijde)

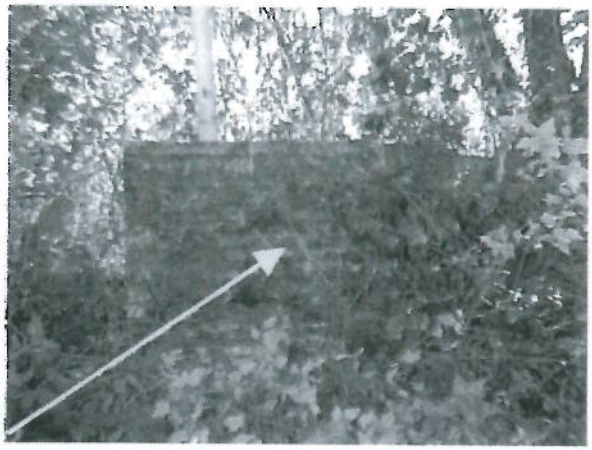

Afbeelding 7: 9 (Schuur B/Losse golfplaat tegen hek)




Afbeelding 8: 11 (Schuur B/beplating bij afdakje)



Afbeelding 9: 12 (Schuur B/golfplaten op het dak)



Afbeelding 10: 13 (Schuur B/plaatje tegen de wand)

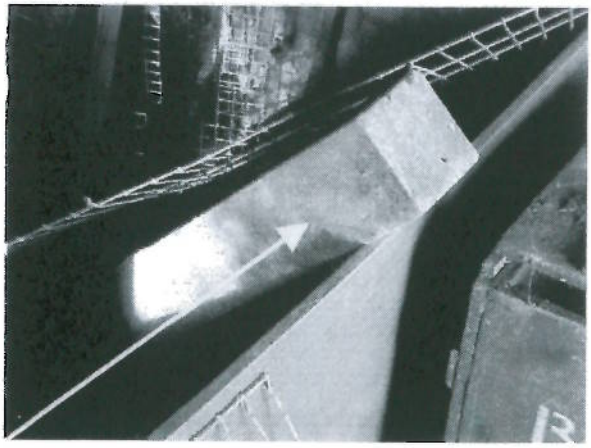

Afbeelding 11: 16 (Schuur B/bloembak in de schuur)




Afbeelding 12: 17 (Schuur B/gedeelte van nokstuk)



Afbeelding 13: 18 (Schuur B/Stukje plaatmateriaal aan achterzijde)



Afbeelding 14: 19 (Schuur B/afrastering van compost hoop)

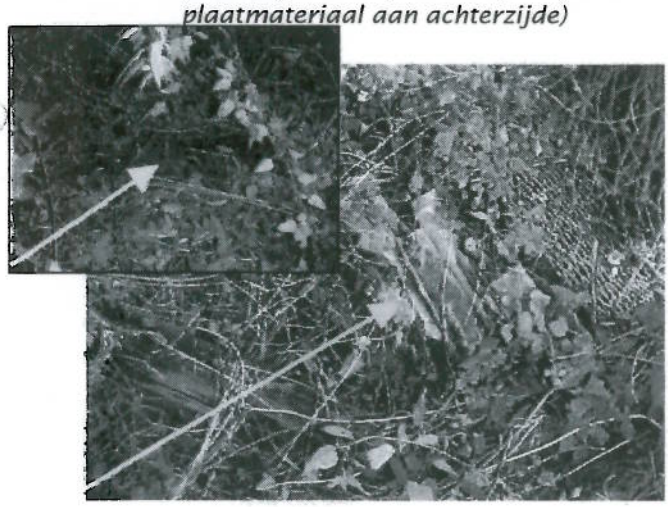

Afbeelding 15: 19 (Schuur B/zwerfasbest)



Afbeelding 16: 21 (Kleigat/stuk asbestcement pijp)

BIJLAGE 3: ANALYSE RAPPORTEN STERLAB

Niet van toepassing

F.R.T.
ASBESTVERWIJDERING B.V.

Postbus 52
7550 AB HENGELO
Tel. 074 - 250 56 31
Fax 074 - 250 76 33
Autotel. 06 - 533 68 738
K.v.K. (060) 70967
ABN-AMRO 46.23.16.335
Postgiro 69.31.985

Gemeente Losser
T.a.v. Dhr van de Helm
Postbus 90
7580 AB Losser

Hengelo, 26 september 2002

Offerte 02236 het verwijderen van asbesthoudende grond op het terrein van de steenfabriek te Losser.

Geachte heer van de Helm,

Hierbij doen wij u onze offerte toekomen voor het verwijderen van asbesthoudend materiaal op bovenstaande locatie. De werkzaamheden zullen worden uitgevoerd conform de Nationale Beoordelingsrichtlijn 5050. Dit houdt in dat aan alle wettelijke eisen zoals gesteld in het Asbestbesluit van de Arbeidsomstandighedenwet zal worden voldaan.

De werkzaamheden betreffen:
- Het opstellen van een projectwerkplan en aanmelden bij Arbeidsinspectie en Certificerende instantie.

A. Het verwijderen van de asbesthoudende grond conform offerte 02172 (extra het trekken van sleuven in asbestverdachte grond).

B. Het verwijderen van het asbesthoudende materiaal conform rapport Best Vision blz 6. Met uitzondering van het zwerfasbest genoemd onder Droogruimte D.

- Het verpakken en afvoeren van het asbesthoudende materiaal.
- Het schoonmaken van het werkgebied.
- Het laten verrichten van een visuele inspecties door een erkend lab.

Indien van toepassing **dient u als opdrachtgever zorg te dragen voor een sloopvergunning. Voor aanvang van de werkzaamheden zouden wij graag een kopie in ons bezit willen hebben.** Onze offerte is alleen gebaseerd op beschreven werkzaamheden en is niet van toepassing op verborgen materialen of werkzaamheden welke niet beschreven staan. Het aanbrengen van voorzieningen is niet in deze offerte opgenomen. De schuren dienen bezemschoon en vrij van obstakels te zijn. Bij opdracht verzoeken wij u een opdrachtbevestiging te versturen.

Voor het uitvoeren van de hierboven beschreven werkzaamheden berekenen wij u :
ASBESTSANERING: A. EU 1400,= excl. BTW. Stortkosten op nacalculatie.
ASBESTSANERING: B. EU 3500,= excl. BTW en incl. stortkosten .

Wij vertrouwen erop U hiermee een passende aanbieding te hebben gemaakt.
Met vriendelijke groeten,

F.W.A. Polman
F.R.T. Asbestverwijdering B.V.

VEILIGHEIDS CHECKLIJST AANNEMERS
ERKEND DOOR DE RAAD VOOR DE CERTIFICATIE
KOMO Procescertificaat KAV 010

Op al onze aanbiedingen, overeenkomsten zijn onze algemene Voorwaarden van toepassing welke zijn gedeponeerd bij de K.v.K. Te enschede. Een exemplaar wordt u op verzoek kostenloos toegezonden.

F.R.T.
ASBESTVERWIJDERING B.V.

Postbus 52
7550 AB HENGELO
Tel. 074 - 250 56 31
Fax 074 - 250 76 33
Autotel. 06 - 53 368 738
K.v.K. (060) 70967
ABN-AMRO 46.23.16.335
Postgiro 69.31.985

Gemeente Losser
T.a.v. Dhr van de Helm
Postbus 90
7580 AB Losser

Hengelo, 14 oktober 2002

Offerte 02236 het verwijderen van asbesthoudende grond op het terrein van de steenfabriek te Losser.

Geachte heer van de Helm,

Hierbij doen wij u onze offerte toekomen voor het verwijderen van asbesthoudend materiaal op bovenstaande locatie. De werkzaamheden zullen worden uitgevoerd conform de Nationale Beoordelingsrichtlijn 5050. Dit houdt in dat aan alle wettelijke eisen zoals gesteld in het Asbestbesluit van de Arbeidsomstandighedenwet zal worden voldaan.

De werkzaamheden betreffen:

- Het opstellen van een projectwerkplan en aanmelden bij Arbeidsinspectie en Certificerende instantie.

A. Het verwijderen van de asbesthoudende grond conform offerte 02172 (extra het trekken van sleuven in asbestverdachte grond).

B. Het verwijderen van het asbesthoudende materiaal conform rapport Best Vision blz 6. Met uitzondering van het zwerfasbest in een berg puin genoemd onder Droogruimte D. (overig zwerfasbest genoemd onder dit punt is wel berekend).

- Het verpakken en afvoeren van het asbesthoudende materiaal.
- Het schoonmaken van het werkgebied.
- Het laten verrichten van een visuele inspecties door een erkend lab.

Indien van toepassing **dient u als opdrachtgever zorg te dragen voor een sloopvergunning. Voor aanvang van de werkzaamheden zouden wij graag een kopie in ons bezit willen hebben.** Onze offerte is alleen gebaseerd op beschreven werkzaamheden en is niet van toepassing op verborgen materialen of werkzaamheden welke niet beschreven staan. Het aanbrengen van voorzieningen is niet in deze offerte opgenomen. De schuren dienen bezemschoon en vrij van obstakels te zijn. Bij opdracht verzoeken wij u een opdrachtbevestiging te versturen.

Voor het uitvoeren van de hierboven beschreven werkzaamheden berekenen wij u :
ASBESTSANERING: A. EU 1400,= excl. BTW. Stortkosten op nacalculatie.
ASBESTSANERING: B. EU 3500,= excl. BTW en incl. stortkosten .

Wij vertrouwen erop U hiermee een passende aanbieding te hebben gemaakt.
Met vriendelijke groeten,

F.W.A. Polman
F.R.T. Asbestverwijdering B.V.

Op al onze aanbiedingen, overeenkomsten zijn onze Algemene Voorwaarden van toepassing welke zijn gedeponeerd bij de K.v.K. te Enschede. Deze staan tevens vermeld op de achterzijde

F.R.T.
ASBESTVERWIJDERING B.V.
Postbus 52
7550 AB HENGELO
Tel. 074 - 250 56 31
Fax 074 - 250 76 33
Autotel. 06 - 533 68 738
K.v.K. (060) 70967
ABN-AMRO 46.23.16.335
Postgiro 69.31.985

LAGA Gronau Losser
T.a.v. Dhr van de Helm
Postbus 90
7580 AB Losser

Hengelo, 14 oktober 2002

Offerte 02266 het verwijderen van asbesthoudende grond op het terrein van de steenfabriek te Losser.

Geachte heer van de Helm,

Hierbij doen wij u onze offerte toekomen voor het verwijderen van asbesthoudend materiaal op bovenstaande locatie. De werkzaamheden zullen worden uitgevoerd conform de Nationale Beoordelingsrichtlijn 5050. Dit houdt in dat aan alle wettelijke eisen zoals gesteld in het Asbestbesluit van de Arbeidsomstandighedenwet zal worden voldaan.

De werkzaamheden betreffen:
- Het opstellen van een projectwerkplan en aanmelden bij Arbeidsinspectie en Certificerende instantie.
- Het verwijderen van het asbesthoudende materiaal conform rapport Best Vision blz 11 m.u.v 60 m2 zwerfasbest op locatie
- Het opruimen van 60 m2 zwerfasbest.
- Het verpakken en afvoeren van het asbesthoudende materiaal.
- Het schoonmaken van het werkgebied.
- Het laten verrichten van een visuele inspecties door een erkend lab.

Indien van toepassing **dient u als opdrachtgever zorg te dragen voor een sloopvergunning. Voor aanvang van de werkzaamheden zouden wij graag een kopie in ons bezit willen hebben.** Onze offerte is alleen gebaseerd op beschreven werkzaamheden en is niet van toepassing op verborgen materialen of werkzaamheden welke niet beschreven staan. Het aanbrengen van voorzieningen is niet in deze offerte opgenomen. De schuren dienen bezemschoon en vrij van obstakels te zijn. Bij opdracht verzoeken wij u een opdrachtbevestiging te versturen.

Voor het uitvoeren van de hierboven beschreven werkzaamheden berekenen wij u :
ASBESTSANERING: EU 600,= excl. BTW en incl. stortkosten .
ASBESTSANERING: EU 1580,= opruimen 60 m2 asbest excl. BTW.
Stortkosten op nacalculatie.

Wij vertrouwen erop U hiermee een passende aanbieding te hebben gemaakt.
Met vriendelijke groeten,

F.W.A. Polman
F.R.T. Asbestverwijdering B.V.

VEILIGHEIDS CHECKLIJST AANNEMERS
ERKEND DOOR DE RAAD VOOR DE CERTIFICATIE
KOMO Procescertificaat KAV 010

Op al onze aanbiedingen, overeenkomsten zijn onze algemene Voorwaarden van toepassing welke zijn gedeponeerd bij de K.v.K. Te enschede. Een exemplaar wordt u op verzoek kostenloos toegezonden.

L000150

F.R.T. ASBESTVERWIJDERING B.V.

Nico v.d Helm 06 JAN. 200

FORMULIER 'EINDRAPPORTAGE ASBESTSANERINGSPROJECT'

Aan
Bureau Laga
tav Dhr. N. v/d Helm
Gronausestraat 9
7581 PB Losser

Gegevens van de saneringslokatie

Projectnummer:	O2272
Naam:	Steenfabriek
Adres:	Oldenzaalsestraat 104
Woonplaats:	Losser
Telefoonnr:	nvt
Faxnr:	nvt

Periode van verwijdering

Begindatum:	26-11-02
Einddatum:	26-11-02

Uitgevoerde werkzaamheden
Het verwijderen van diverse asbesthoudende materialen,conform inventarisatie als-t mede het laten verrichten van een visuele eindinspektie.

Bijzonderheden
Geen

Vrijgaveverklaring

Bijgevoegd

Kopie van de stortbon

Bijgevoegd

Wij hopen u hiermee voldoende geïnformeerd te hebben,voor vragen en opmerkingen kunt u kontakt opnemen met:

F.R.T. Asbestverwijdering B.V.
Dhr. J.B.Wessels
Postbus 52
7550 AB HENGELO
Tel: 074-2505631
Fax:074-2507633

ASCOR

FRT ASBESTVERWIJDERING B.V.
POSTBUS 52
7550 AB HENGELO (OV.)

Ascor Analyse B.V.
Tolweg 11
4851 SJ Ulvenhout
Postbus 3440
4800 DK Breda
Telefoon 076 571 19 90
Telefax 076 581 10 66
E-mail ascor@ascor.nl
www.ascor.nl

Nevenvestiging
Zeppelinstraat 9
7903 BR Hoogeveen
Postbus 2030
7900 BA Hoogeveen
Telefoon 0528 22 90 10
Telefax 0528 22 90 18

Rapport visuele inspectie na asbestverwijdering conform TNO-MEP R2000/065b

ASCOR PROJECTNUMMER 99314385 blad 1/1

Locatie visuele inspectie	Oldenzaalsestraat
Plaats	Losser
Omschrijving	"Oude steenfabriek"
Projectnr. opdrachtgever	2272
Naam analist	Peter Aarnink
Datum inspectie	26-11-02
Aanvangstijd inspectie	15:00
Uren op locatie	0:30
Buiten kantoortijd	Nee
Aard verwijderd materiaal	Diverse materialen: zie bijlage 2 van het werkplan, afbeeldingen 7 t/m 12
Conform	Mededeling DTA/ werkplan

Visuele beperkingen
Onder de toplaag en onder en/of tussen het zaagsel, de begroeiing en bladeren is geen goede visuele inspectie mogelijk.

Andere asbestverdachte materialen binnen te inspecteren locatie
De afbeeldingen 5 en 6 (golfplaten volgens bijlage 2 van het werkplan) worden in een later stadium gesaneerd.

Opmerkingen
Het betreft hier golfplaten, vlakke platen en zwerfasbest.
Voor exacte locaties zie bijlage 2 van het werkplan. De locaties van de afbeeldingen 2 t/m 4 zijn niet geinspecteerd in verband met ontoegankelijkheid.

Conclusie
Op het moment van de visuele inspectie kan worden geconcludeerd dat de beschreven sanering met uitzondering van de visuele beperkingen afdoende is uitgevoerd.

Meting uitgevoerd door:
Peter Aarnink

Projectleider/Ass. Manager
I. Daas-de Windt/ V. van der Hoeven

Voor eindcontroles na verwijdering van asbesthoudende materialen conform TNO-MEP- R2000/065b is Ascor Analyse BV ingeschreven in het Sterin register onder nummer i143.

RPS Groep Nederland

Handelsregister 20059540 Breda
BTW-nummer NL 0089 00 620 B 01
Leveringsvoorwaarden gedeponeerd bij KvK te Breda, onder nummer 4783
Een exemplaar wordt u op aanvraag kosteloos toegezonden

ASCOR

Projectnummer Ascor:	99314385
Opdrachtgever:	FRT ASBESTVERWIJDERING B.V.
Locatie:	Oldenzaalsestraat Losser

Ascor Analyse B.V.
Tolweg 11
4851 SJ Ulvenhout
Postbus 3440
4800 DK Breda
Telefoon 076 571 19 90
Telefax 076 581 10 66
E-mail ascor@ascor.nl
www.ascor.nl

Nevenvestiging
Zeppelinstraat 9
7903 BR Hoogeveen
Postbus 2030
7900 BA Hoogeveen
Telefoon 0528 22 90 10
Telefax 0528 22 90 18

RPS Groep Nederland

Handelsregister 20059540 Breda
BTW-nummer NL 0089 00 620 B 01
Leveringsvoorwaarden gedeponeerd
bij KvK te Breda, onder nummer 4783
Een exemplaar wordt u op aanvraag
kosteloos toegezonden

Archief

-1.854.1
-of -1777.212

F.R.T.
ASBESTVERWIJDERING B.V.

Postbus 52
7550 AB HENGELO

Tel. 074 - 250 56 31
Fax 074 - 250 76 33

Autotel. 06 - 53 368 738
K.v.K. (060) 70967

ABN-AMRO 46.23.16.335
Postgiro 69.31.985

Gemeente Losser
T.a.v. Dhr van Marle
Postbus 90
7580 AB Losser

Hengelo, 24 april 2002

Offerte 02172 het verwijderen van asbesthoudende grond op het terrein van de steenfabriek te Losser.

Geachte heer van Marle,

Hierbij doen wij u onze offerte toekomen voor het verwijderen van asbesthoudend materiaal op bovenstaande locatie. De werkzaamheden zullen worden uitgevoerd conform de Nationale Beoordelingsrichtlijn 5050. Dit houdt in dat aan alle wettelijke eisen zoals gesteld in het Asbestbesluit van de Arbeidsomstandighedenwet zal worden voldaan.

De werkzaamheden betreffen:
- Het opstellen van een projectwerkplan en aanmelden bij Arbeidsinspectie en Certificerende instantie.
- Het verwijderen van de asbesthoudende grond.
- Het verpakken en afvoeren van het asbesthoudende materiaal.
- Het schoonmaken van het werkgebied.
- Het laten verrichten van een visuele inspecties door een erkend lab.

Indien van toepassing **dient u als opdrachtgever zorg te dragen voor een sloopvergunning. Voor aanvang van de werkzaamheden zouden wij graag een kopie in ons bezit willen hebben.** Onze offerte is alleen gebaseerd op beschreven werkzaamheden en is niet van toepassing op verborgen materialen of werkzaamheden welke niet beschreven staan. Het aanbrengen van voorzieningen is niet in deze offerte opgenomen. De schuren dienen bezemschoon en vrij van obstakels te zijn. Bij opdracht verzoeken wij u een opdrachtbevestiging te versturen.

Voor het uitvoeren van de hierboven beschreven werkzaamheden berekenen wij u :

TOTAAL ASBESTSANERING: **EU 1200,= excl. BTW en stortkosten en incl. visuele inspectie.**
Stortkosten op naverrekening.

Wij vertrouwen erop U hiermee een passende aanbieding te hebben gemaakt.
Met vriendelijke groeten,

B.R. Heerze
F.R.T. Asbestverwijdering B.V.

Op al onze aanbiedingen, overeenkomsten zijn onze Algemene Voorwaarden van toepassing welke zijn gedeponeerd bij de K.v.K. te Enschede. Deze staan tevens vermeld op de achterzijde

F.R.T. ASBESTVERWIJDERING B.V.

Archief
-18533

FORMULIER 'EINDRAPPORTAGE ASBESTSANERINGSPROJECT'

Aan
LAGA Gronau Losser
Postbus 90
7580 AB Losser

Gegevens van de saneringslokatie

Projectnummer:	O2256
Naam:	Steenfabriek
Adres:	Smuddeweg
Woonplaats:	Losser
Telefoonnr:	nvt
Faxnr:	nvt

Periode van verwijdering

Begindatum:	14-11-02
Einddatum:	15-11-02

Uitgevoerde werkzaamheden
Het afgraven van met asbest vervuilde grond, alsmede het opruimen van zwerfasbest.

Bijzonderheden
Geen

Vrijgaveverklaring
Niet van toepassing

Kopie van de stortbon

Bijgevoegd

Wij hopen u hiermee voldoende geïnformeerd te hebben,voor vragen en opmerkingen kunt u kontakt opnemen met:

F.R.T. Asbestverwijdering B.V.
Dhr. J.B.Wessels
Postbus 52
7550 AB HENGELO
Tel: 074-2505631
Fax:074-2507633

F.R.T. ASBESTVERWIJDERING B.V.

Richtig De Wohlust

FORMULIER 'EINDRAPPORTAGE ASBESTSANERINGSPROJECT'

Aan
Gemeente Losser
Postbus 90
7580 AB Losser

Gegevens van de saneringslokatie

Projectnummer	: 902
Naam	: Bodemsanering oude steenfabriek
Adres	: Oldenzaalsestraat
Woonplaats	: Losser
Telefoonnummer	: n.v.t.
Faxnummer	: n.v.t.

Periode van verwijdering

Begindatum	: 21-11-2001
Einddatum	: 21-11-2001

Uitgevoerde werkzaamheden
Het verwijderen van asbesthoudende grond van een vervuild terrein

Bijzonderheden
Geen

Vrijgaveverklaring
☒ Niet van toepassing
☐ Bijgevoegd
☐ Wordt toegezonden

Kopie van de stortbon
☒ Niet van toepassing
☐ Bijgevoegd
☐ Wordt toegezonden

Wij hopen u hiermee voldoende geïnformeerd te hebben, voor vragen en opmerkingen kunt u contact opnemen met:
F.R.T. Asbestverwijdering B.V.
Dhr. B.R.Heerze
Postbus 52
7550 AB HENGELO
Tel: 074-2505631
Fax:074-2507633

-1.853.3

Archief

F.R.T.
ASBESTVERWIJDERING B.V.

Postbus 52 Tel. 074 - 250 56 31 Autotel. 06 - 533 68 738 ABN-AMRO 46.23.16.335
7550 AB HENGELO Fax 074 - 250 76 33 K.v.K. (060) 70967 Postgiro 69.31.985

Advies aan:

B en W Conform concept opdracht verlenen.

2 JUNI 2002 Conform advies	s	X	NP	b	w	w	w	w
Bespreken	s			b	w	w	w	w

Gemeente Losser
T.a.v. Dhr van Marle
Postbus 90
7580 AB Losser

Hengelo, 24 april 2002

Offerte 02106 het verwijderen van asbesthoudende golfplaten van de steenfabriek te Losser..

Geachte heer van Marle,

Hierbij doen wij u onze offerte toekomen voor het verwijderen van asbesthoudend materiaal op bovenstaande locatie. De werkzaamheden zullen worden uitgevoerd conform de Nationale Beoordelingsrichtlijn 5050. Dit houdt in dat aan alle wettelijke eisen zoals gesteld in het Asbestbesluit van de Arbeidsomstandighedenwet zal worden voldaan.

De werkzaamheden betreffen:
- Het opstellen van een projectwerkplan en aanmelden bij Arbeidsinspectie en Certificerende instantie.
- Het verwijderen van het asbesthoudende materiaal. (313 m2 golfplaat) op een tweetal lokaties.
- Het verpakken en afvoeren van het asbesthoudende materiaal.
- Het schoonmaken van het werkgebied.
- Het laten verrichten van een visuele inspecties door een erkend lab.

Indien van toepassing **dient u als opdrachtgever zorg te dragen voor een sloopvergunning. Voor aanvang van de werkzaamheden zouden wij graag een kopie in ons bezit willen hebben.** Onze offerte is alleen gebaseerd op beschreven werkzaamheden en is niet van toepassing op verborgen materialen of werkzaamheden welke niet beschreven staan. Het aanbrengen van voorzieningen is niet in deze offerte opgenomen. De schuren dienen bezemschoon en vrij van obstakels te zijn. Bij opdracht verzoeken wij u een opdrachtbevestiging te versturen.

Voor het uitvoeren van de hierboven beschreven werkzaamheden berekenen wij u :
TOTAAL ASBESTSANERING: EU 2250 ,= excl. BTW en incl. stort en transport en incl visuele inspectie.

Wij vertrouwen erop U hiermee een passende aanbieding te hebben gemaakt.
Met vriendelijke groeten,

B.R. Heerze
F.R.T. Asbestverwijdering B.V.

BRL 5050 VCA

Op al onze aanbiedingen, overeenkomsten zijn onze Algemene Voorwaarden van toepassing welke zijn gedeponeerd bij de K.v.K. te Enschede. Deze staan tevens vermeld op de achterzijde

-1853.3 Archief 19 MAART 2003

F.R.T. ASBESTVERWIJDERING B.V.

FORMULIER 'EINDRAPPORTAGE ASBESTSANERINGSPROJECT'

Aan
LAGA
t.a.v. dhr P.Reimerink
Postbus 90
7580 AB Losser

Gegevens van de saneringslokatie

Projectnummer:	O3070
Naam:	Steenfabriek fase 2
Adres:	Oldenzaalsestraat 104
Woonplaats:	Losser
Telefoonnr:	nvt
Faxnr:	nvt

Periode van verwijdering

Begindatum:	3-3-03
Einddatum:	3-3-03

Uitgevoerde werkzaamheden
Het verwijderen van asbesthoudende golfplaten van een loods + uitbouw, alsmede laten verrichten van een visuele eindinspektie.
Bijzonderheden

Vrijgaveverklaring

Bijgevoegd

Kopie van de stortbon

Bijgevoegd

Wij hopen u hiermee voldoende geïnformeerd te hebben,voor vragen en opmerkingen kunt u kontakt opnemen met:

F.R.T. Asbestverwijdering B.V.
Dhr. J.B.Wessels
Postbus 52
7550 AB HENGELO
Tel: 074-2505631
Fax:074-2507633

ASCOR

FRT Asbestverwijdering bv
Postbus 52
7550 AB Hengelo O.

Ascor Analyse B.V.
Tolweg 11
4851 SJ Ulvenhout
Postbus 3440
4800 DK Breda
Telefoon 076 571 19 90
Telefax 076 581 10 66
E-mail ascor@ascor.nl
www.ascor.nl

Nevenvestiging
Zeppelinstraat 9
7903 BR Hoogeveen
Postbus 2030
7900 BA Hoogeveen
Telefoon 0528 22 90 10
Telefax 0528 22 90 18

Rapport visuele inspectie na asbestverwijdering conform TNO-MEP R2000/065b

ASCOR PROJECTNUMMER 99402390 blad 1/1

Locatie visuele inspectie	Odenzaalsestraat 104
Plaats	Losser
Omschrijving	Loods en uitbouw
Projectnr. opdrachtgever	03070
Naam analist	M. de Vries
Datum inspectie	3-3-03
Aanvangstijd inspectie	15:45
Uren op locatie	0:45
Buiten kantoortijd	Nee
Aard verwijderd materiaal	Golfplaten
Conform	Mededeling DTA/ werkplan

Visuele beperkingen
Onder de toplaag en tussen de naden en kieren is geen goede visuele inspectie mogelijk.

Andere asbestverdachte materialen binnen te inspecteren locatie
Visueel niet waargenomen

Opmerkingen
Asbest nog verpakt aanwezig

Conclusie
Op het moment van de visuele inspectie kan worden geconcludeerd dat de beschreven sanering met uitzondering van de visuele beperkingen afdoende is.

Meting uitgevoerd door:
M. de Vries

Projectleider/Ass. Manager
I. Daas-de Windt/ V. van der Hoeven

Voor eindcontroles na verwijdering van asbesthoudende materialen conform TNO-MEP- R2000/065b is Ascor Analyse BV ingeschreven in het Sterin register onder nummer i143.

RPS Groep Nederland
Handelsregister 20059540 Breda
BTW-nummer NL 0089 00 620 B 01
Leveringsvoorwaarden gedeponeerd bij KvK te Breda, onder nummer 4783
Een exemplaar wordt u op aanvraag kosteloos toegezonden


ASCOR

Situatieschets

Ascor Analyse B.V.
Tolweg 11
4851 SJ Ulvenhout
Postbus 3440
4800 DK Breda
Telefoon 076 571 19 90
Telefax 076 581 10 66
E-mail ascor@ascor.nl
www.ascor.nl

Nevenvestiging
Zeppelinstraat 9
7903 BR Hoogeveen
Postbus 2030
7900 BA Hoogeveen
Telefoon 0528 22 90 10
Telefax 0528 22 90 18

Projectnummer Ascor: 99402390
Opdrachtgever: FRT Asbestverwijdering bv
Locatie: Odenzaalsestraat 104
Losser

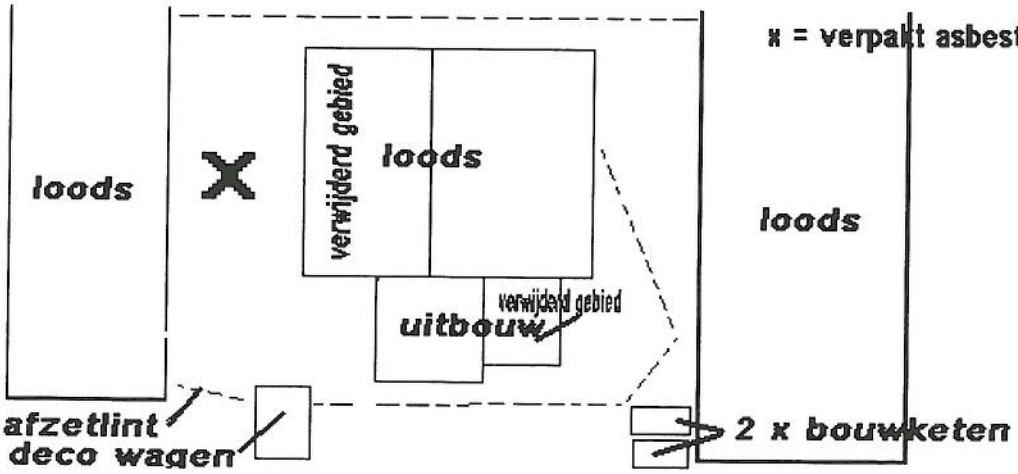

RPS Groep Nederland

Handelsregister 20059540 Breda
BTW-nummer NL 0089.00.620.B.01
Leveringsvoorwaarden gedeponeerd
bij KvK te Breda, onder nummer 4783
Een exemplaar wordt u op aanvraag
kosteloos toegezonden