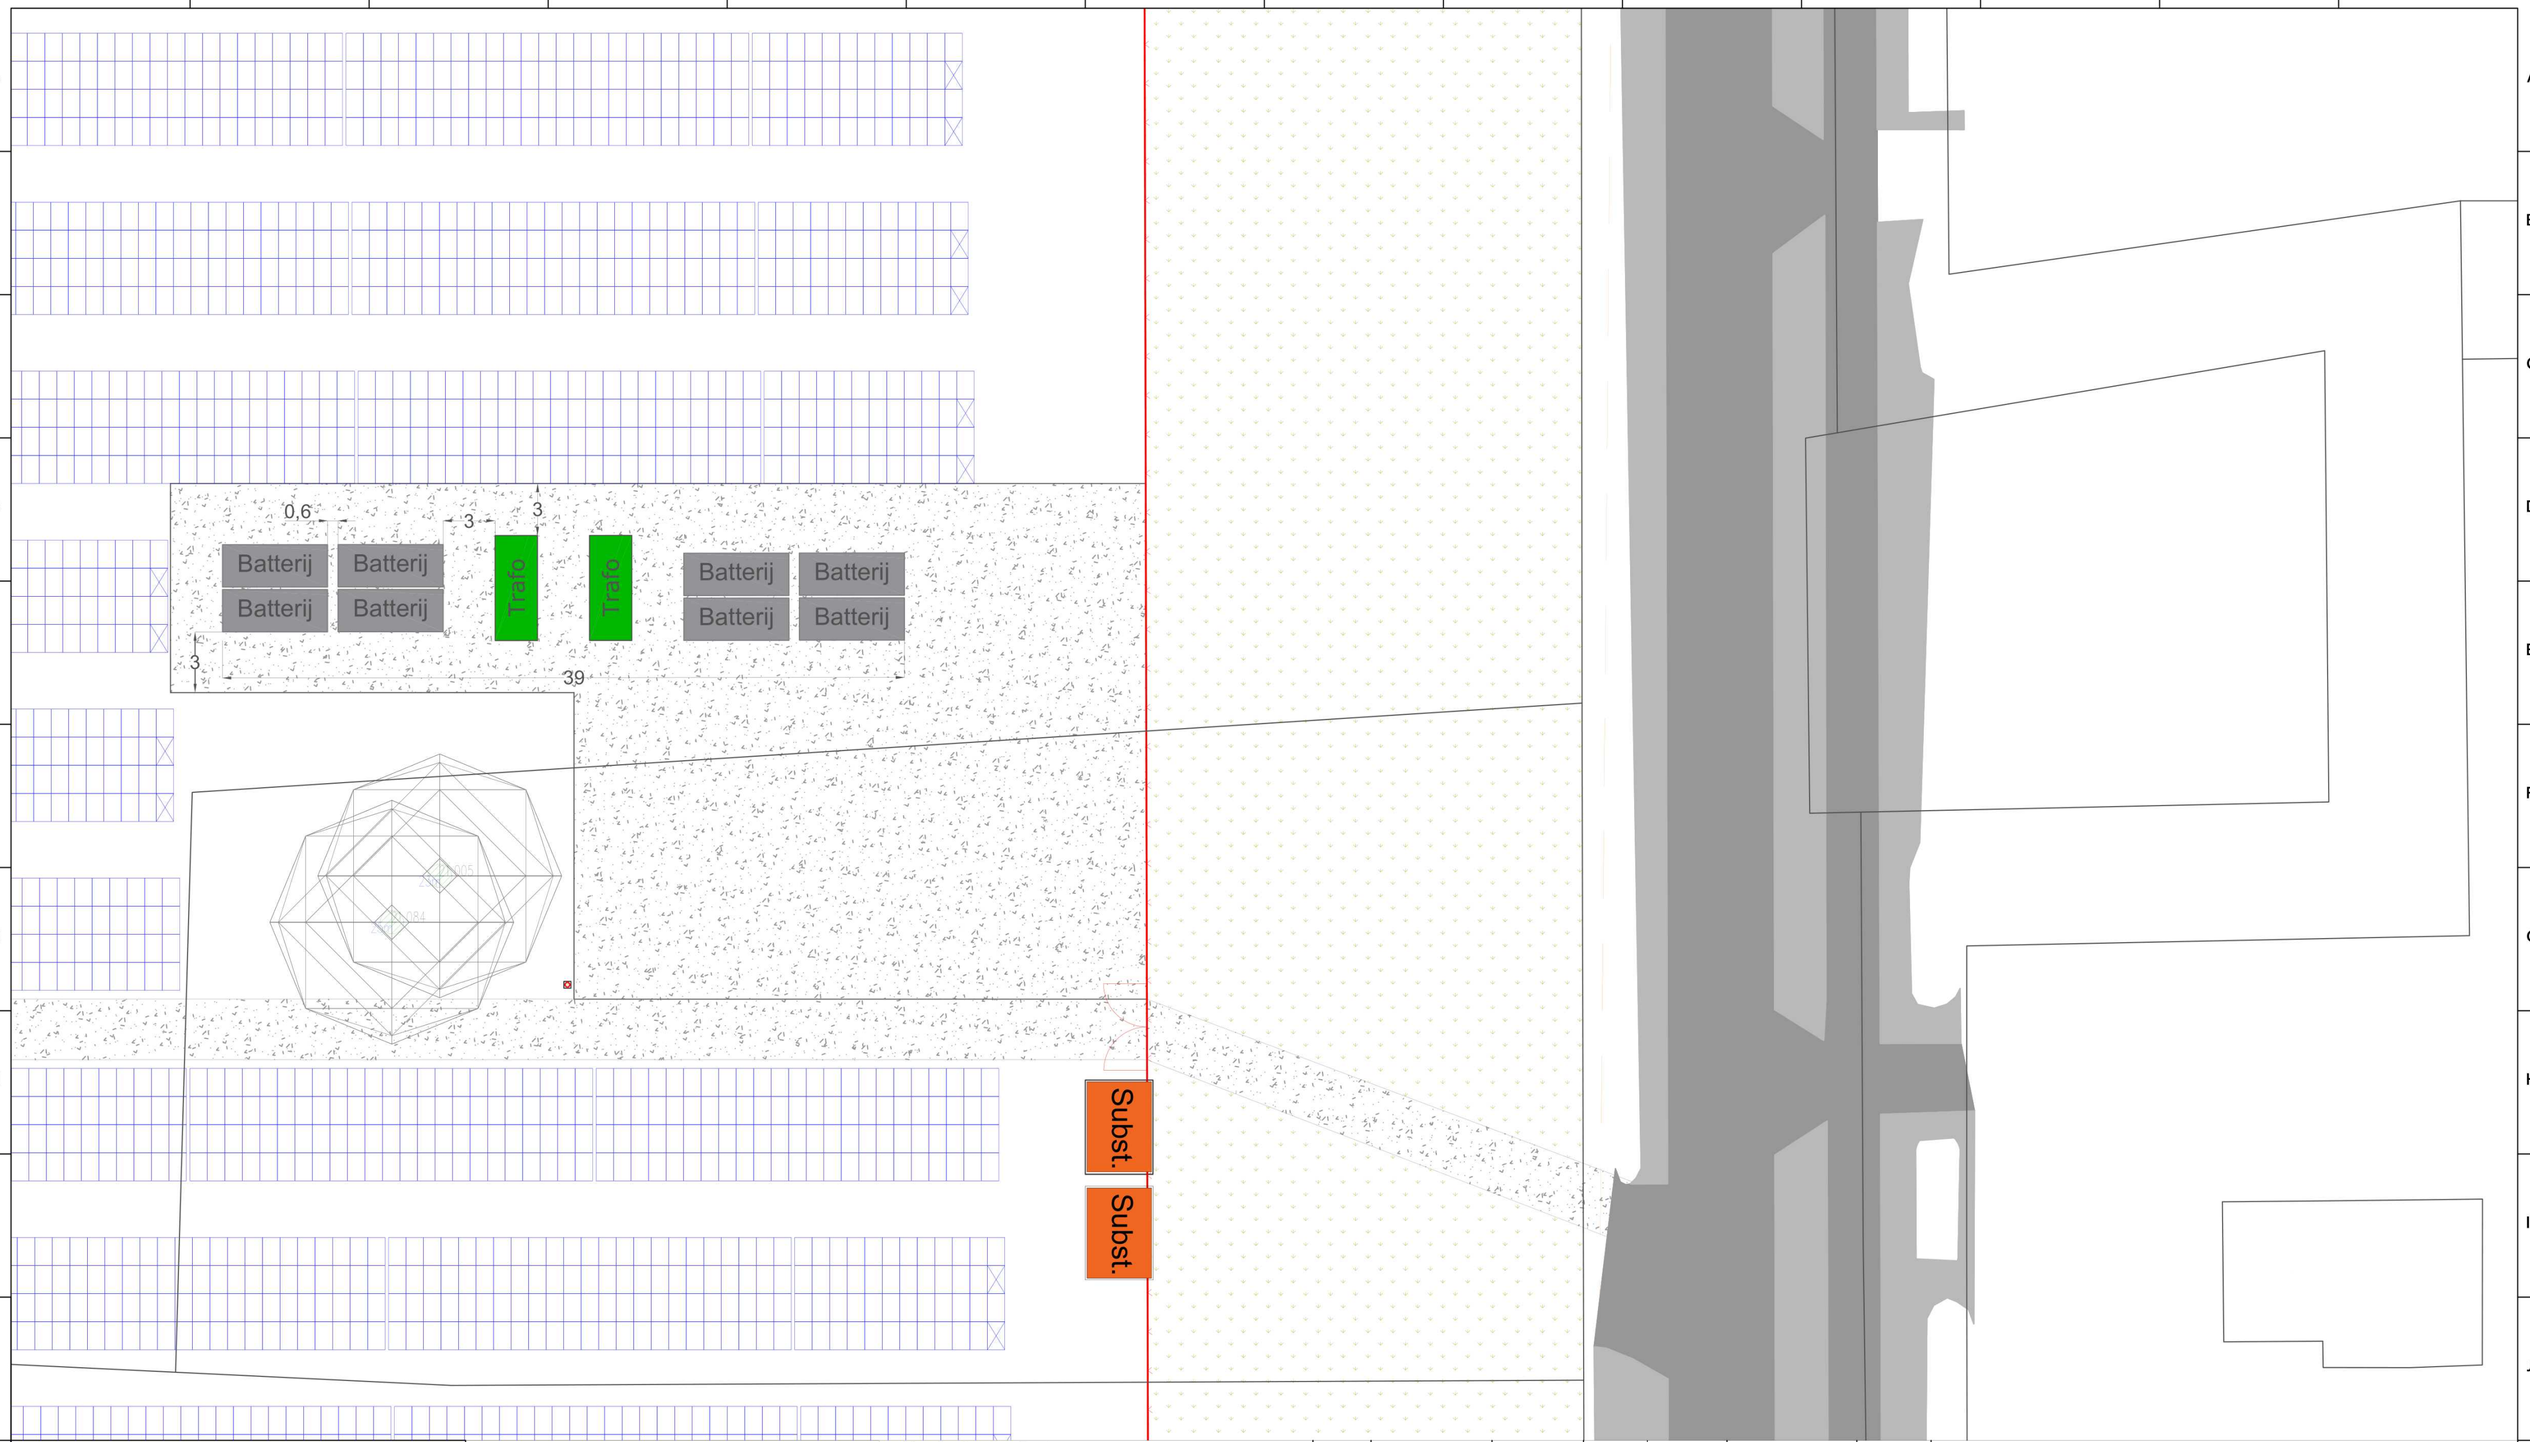


Legenda:

Batterij	Batterijcontainers
Trafo	Transformator/PCS
	Bestaande verharding
	Brandwaterput
	EOS Plangebied
	Bestaande boom
3	Ingang

Technische Data:

Merk Batterijsysteem:	**Huawei**
Capaciteit:	5 MWh
Aantal batterijcontainers:	8
Opslagvermogen:	40,000 MWh
Merk trafo:	Huawei
CApaciteit:	6 MW
Aantal trafo's:	2
AC-Vermogen:	**12.000,00 MVA**

Index	Revisie	Datum	Naam

Disclaimer

Dit is een schetsontwerp en is onderhevig aan verandering als gevolg van de beschikbaarheid van componenten of de marktsituatie. Voor de start van de bouw wordt een definitieve technische tekening gedeeld met het bevoegd gezag.

	Datum	Naam
Begin	03.05.2023	
Bewerkt	19.09.2024	

Adres: Melbournestraat 9
1175 RM Lijnden

Tel: [redacted]
Mail: info@tpstorage.nl

Tekening nummer: EOS_Hoogveld-Zuid_TD A0.2

Projectstatus: Conceptueel ontwerp

Tekening: EOS-layout

Versie	Schaal
A0.2	1:200
Project	**Formaat**
EOS Hoogveld-Zuid Uden	A2

Dit document kan alleen worden gepubliceerd of gedeeld met de toestemming van TPStorage B.V.