

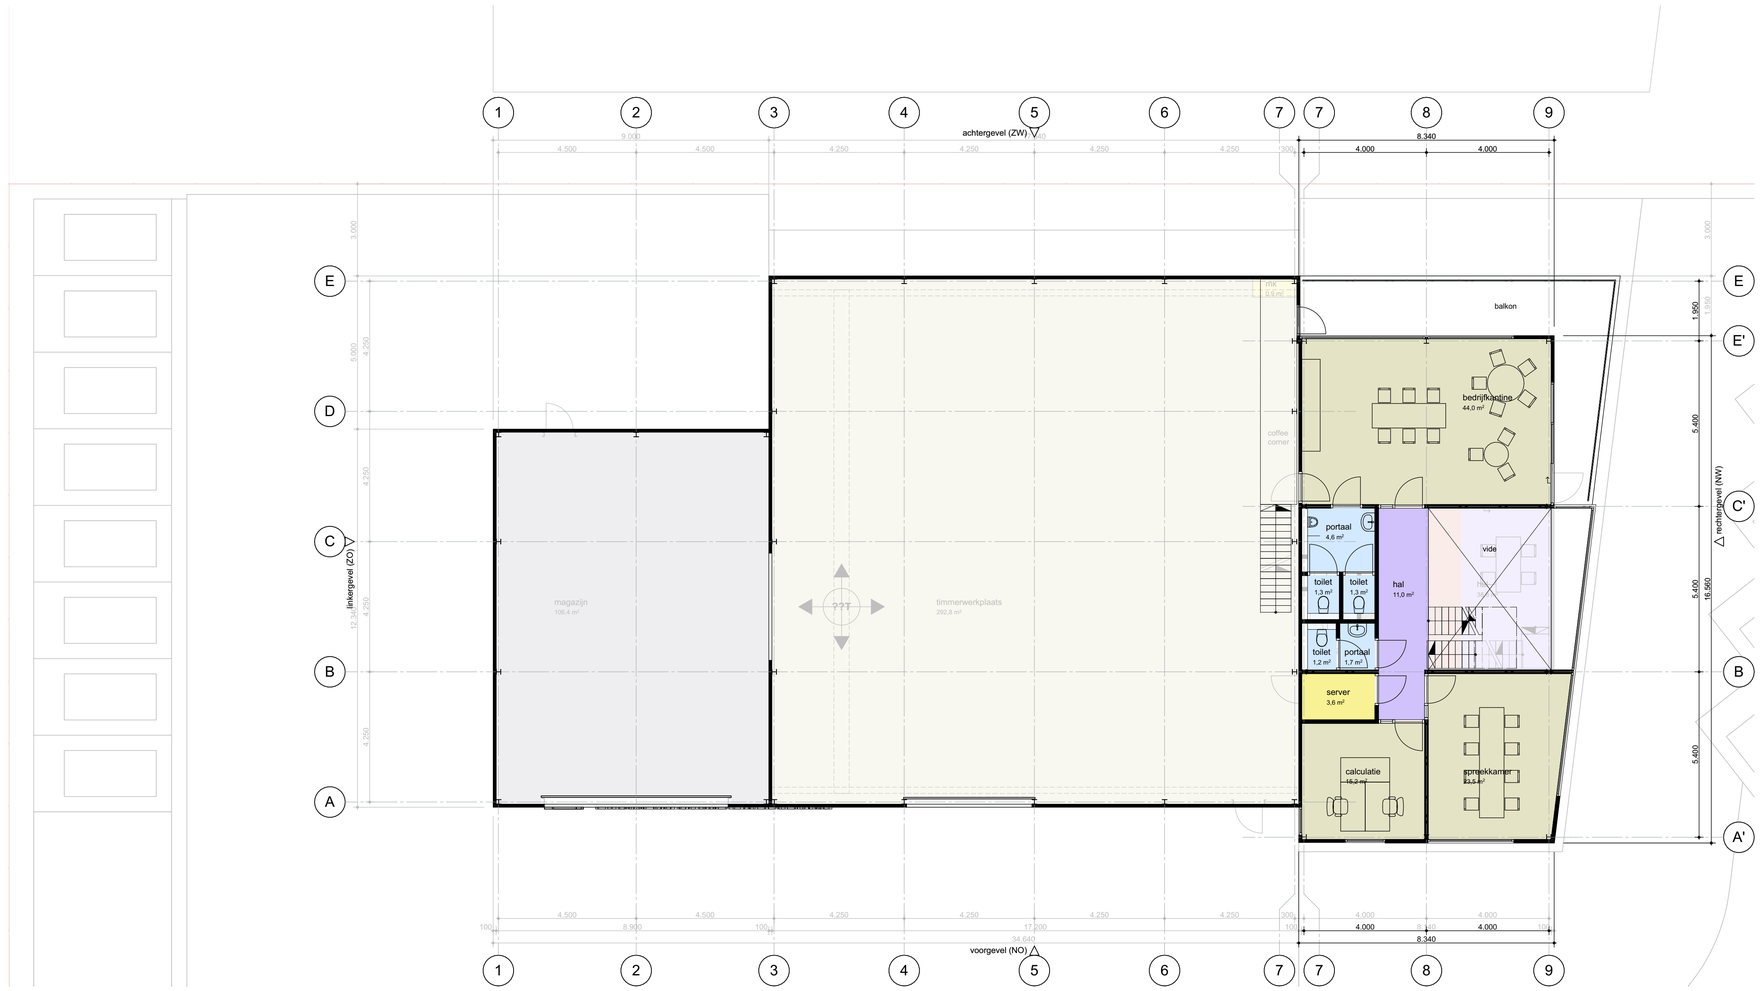


1e verdieping

2e verdieping

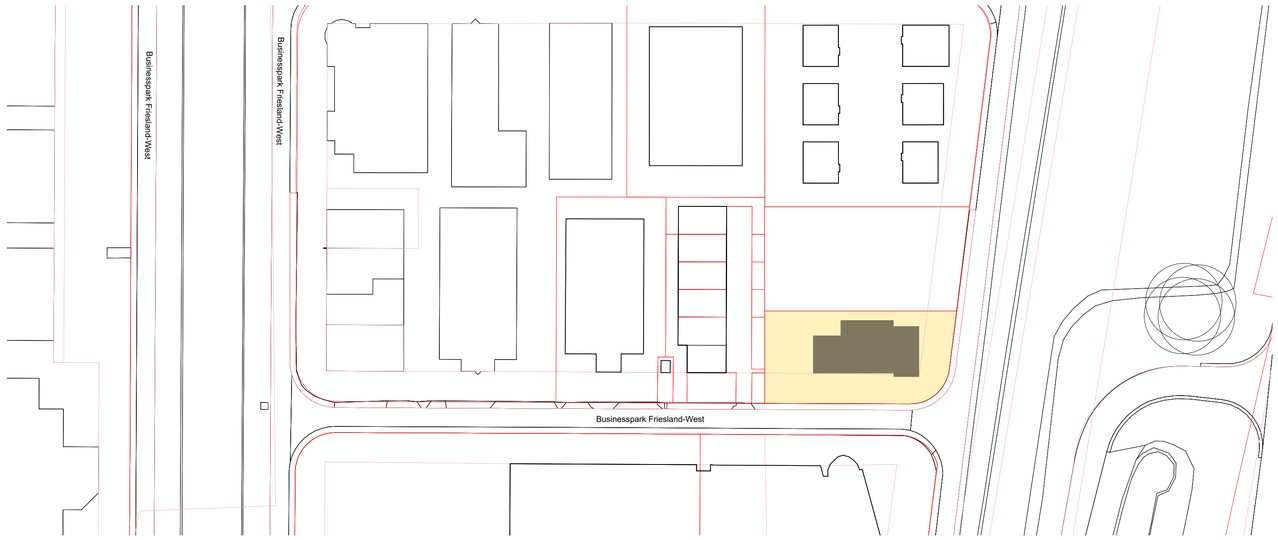

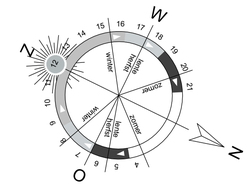

nieuwbouw bedrijfspand Constructabouw Heerenveen

gewijzigd c:	08-11-2021
gewijzigd b:	08-10-2021
gewijzigd a:	24-06-2021
werk:	nieuwbouw bedrijfspand Constructabouw Heerenveen
project nr:	21474
opdrachtgever:	Constructabouw
onderwerp:	plattegrond verdiepingen en situatie
tekening nr:	D-02c
schaal:	1:100, 1:1000
getekend:	PdS
datum:	22 juni 2021
formaat:	A1 841x594mm

sipma architecten
Businesspark Fri-West 41, Heerenveen
Postbus 595 8440 AN Heerenveen
telefoon: 0513-625015
e-mail: info@burosipma.nl
internet: www.burosipma.nl