
A

A

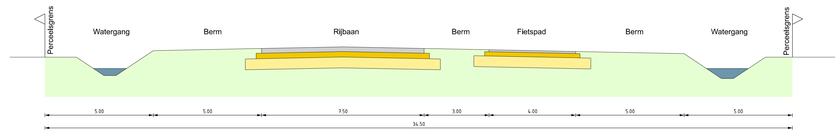

Dwarsprofiel A-A
Schaal 1:100

Verklaring

- Rijbaan
- Fietspad
- Bermen
- Watergang
- Perceelsgrens

project
Vriezenveen - Vriezenveen Zuid

CONCEPT

omschrijving
SO randweg 50 km, Alternatieve variant (zuidelijk Oude Kerkhof)

Marktplein 1
7671 GS Vriezenveen

Postbus 67
7670 AB Vriezenveen

Tel. (0546) 840 840
Fax (0546) 840 841

gemeente Twenterand

schaal	1:2000	bestelnummer	TW jj.mm.dd
getekend	$YEBSENAAR	datum	04-07-2024
gezien	$TEKENAAR	datum	dd.mm.jj
gewijzigd	$TEKENAAR	datum	dd.mm.jj
tekeningnummer	xx - xxx	blad	xx
modelnaam	$MODELNAME$		