



Terreindoorsnede T-01
1 : 500

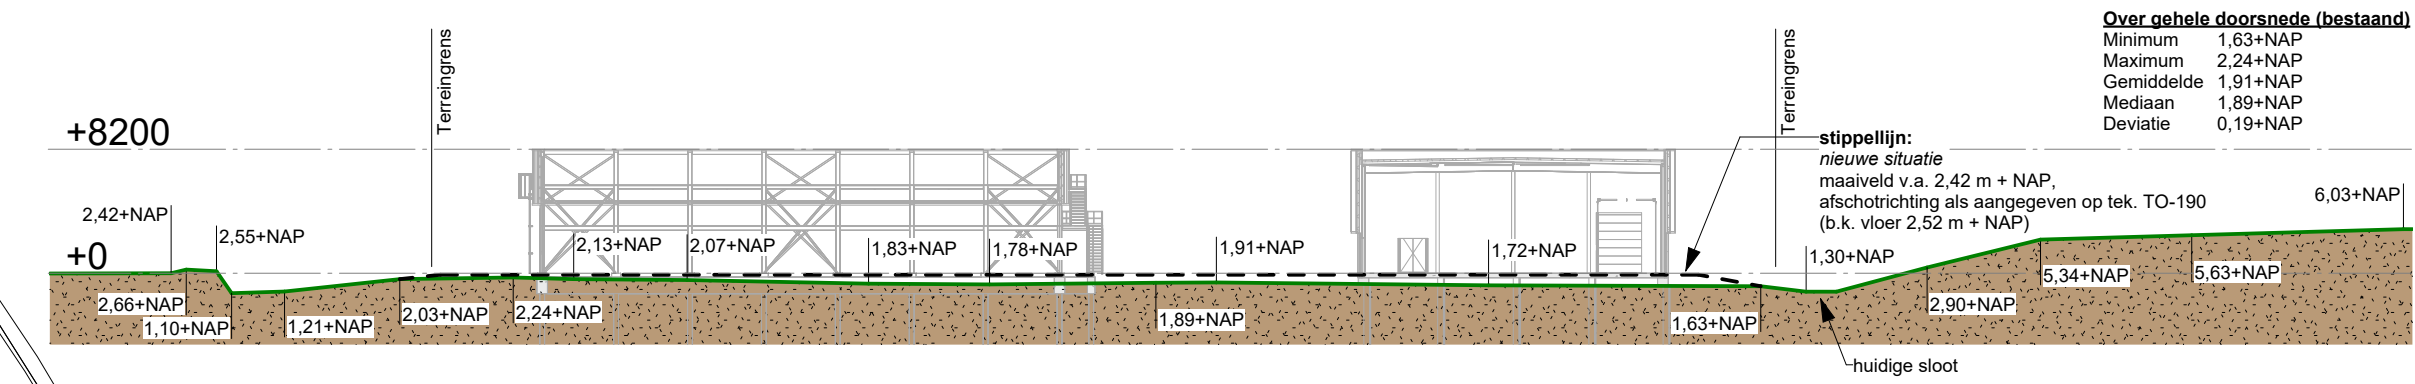

Terreindoorsnede T-02
1 : 500

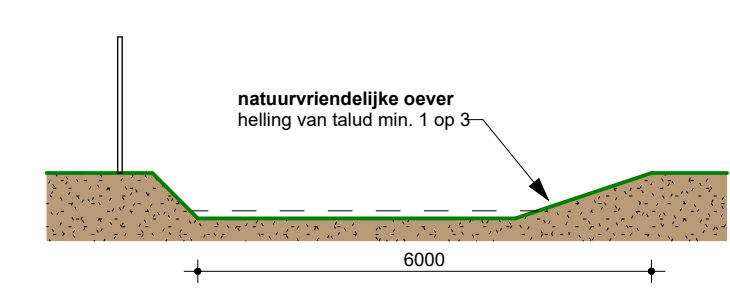


Waterberging doorsnede
1 : 100

KAVEL:	
Verhard oppervlak (excl. gebouwen en brug):	2186 m ²
Oppervlakte Warmtepompgebouw:	832 m ²
Oppervlakte Koelerbank (halfverharding):	1135 m ²
Oppervlakte Buffervat:	236 m ²
Oppervlakte droge berging:	634 m ²
Oppervlakte (deel kavel) sloot oostzijde:	108 m ²
Oppervlakte groen:	1730 m² +
Oppervlakte kavel:	6861 m²

Oppervlakte droge berging (incl. natuurvriendelijke oever):	543,7 m ²
Oppervlakte brug (t.h.v. sloot):	20,37 m ²

— Perceelgrens/terreingrens

Referentie
maaiveld/b.k. terrein = 2,42 m + NAP
b.k. vloer = 2,52 m + NAP

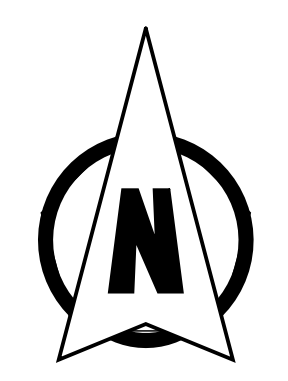

Timmer Architecten	Revisie		
	Nr	Omschrijving	Datum
Onderdeel:	Situatietekening		
Opdrachtgever:	Eneco		
Project:	ASHP Houten		
Getekend:	T.A.	Datum:	10-02-2025
Formaat:	A1	Schaal:	1:500
Werk:	1335	Blad:	TO-100