
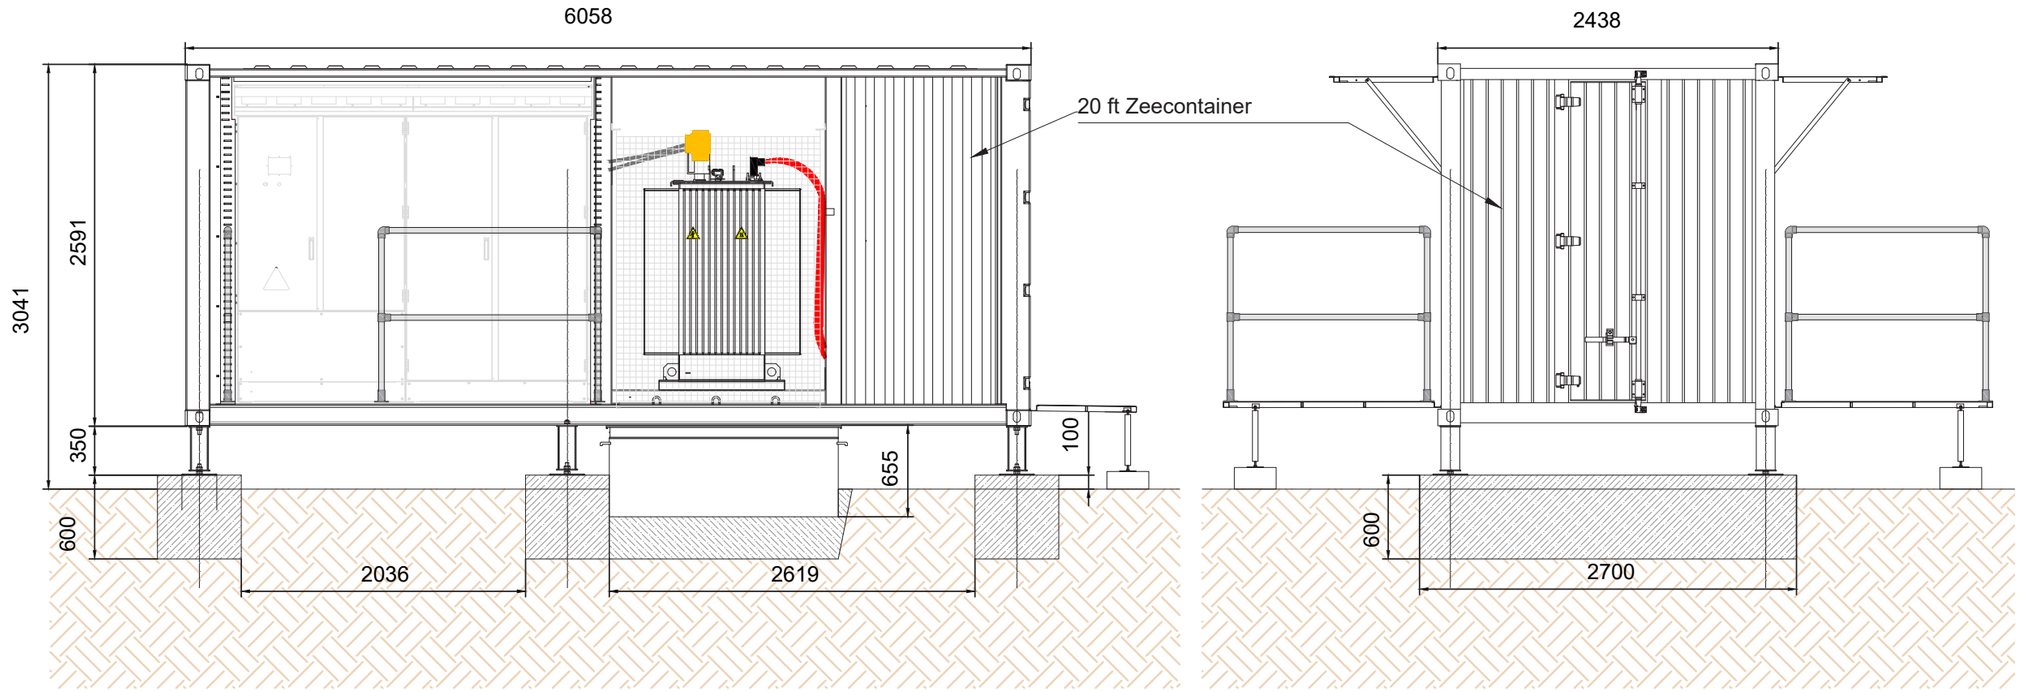


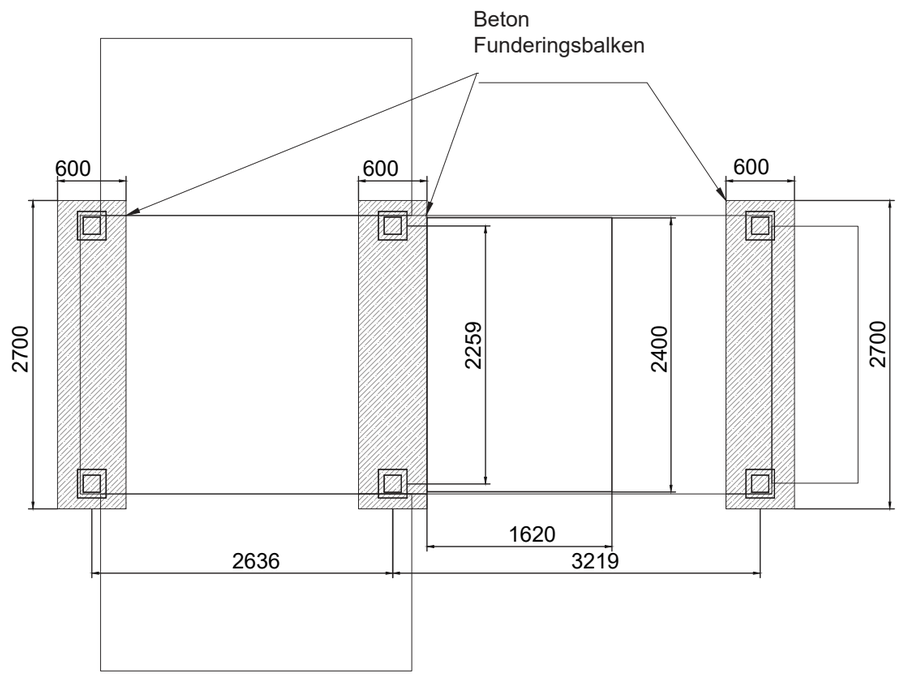

Notitie:
- Alle dimensies zijn in mm
- De dimensies van de beton funderingsbalken zijn indicatief, the exacte afmetingen zijn afhankelijk van de bodem condities.

scale:

customer

	date	name
edit	01.12.2020	RR
draw	30.11.2020	HF
check		

index	revision	date	name


TPSolar Nederland BV
Melbournestraat 9 175
RM Lijnden

all rights reserved


drawing number: ZP-19N005_TT-TS_1
project: PV power plant Vijfhuizerweg-Haarlemmermeer
planning state: draft
drawing: transformator station
version: TS_1
scale: 1:50
pagina 2/2
format: A3

Multiplication and dissemination only with permission of TPSolar–Konzept B.V.


Opslag Container

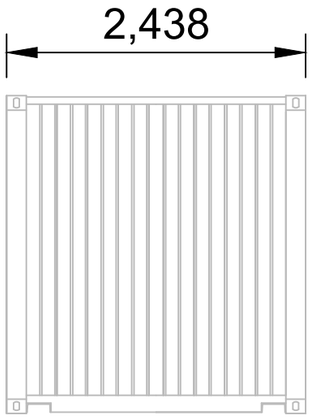


Voorkant

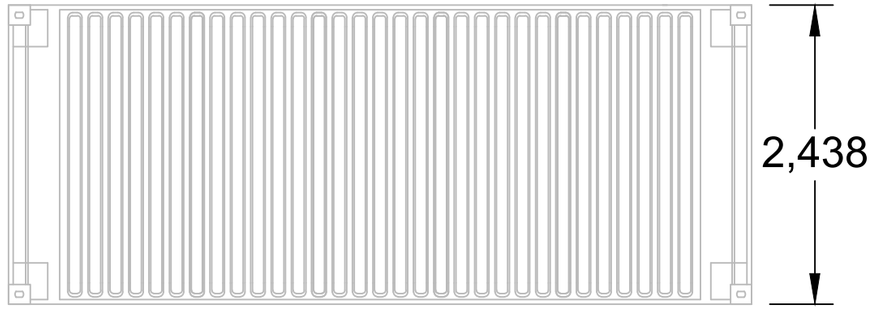


Dak

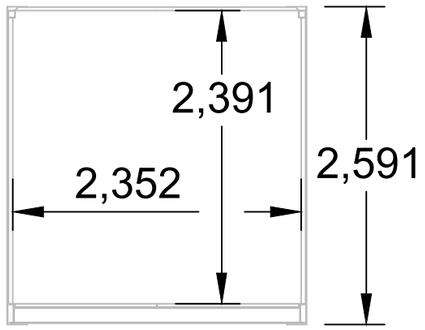


Dwarsdoorsnede

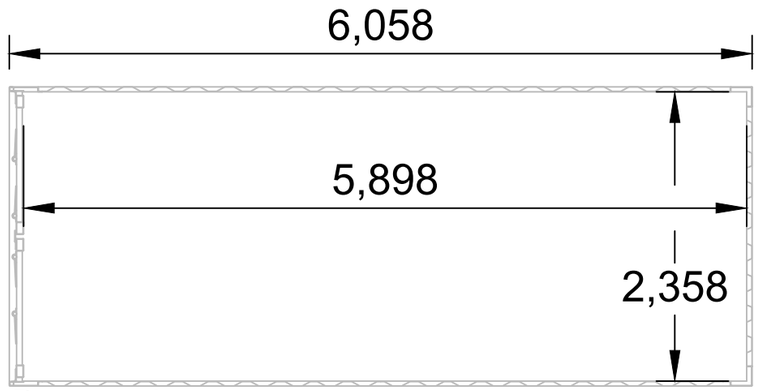

Doorsnede

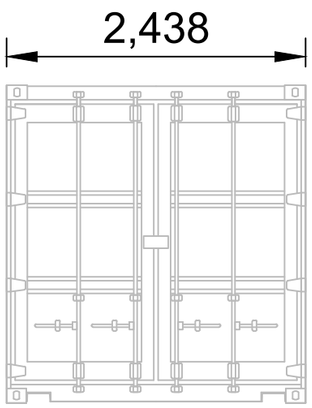

Deur

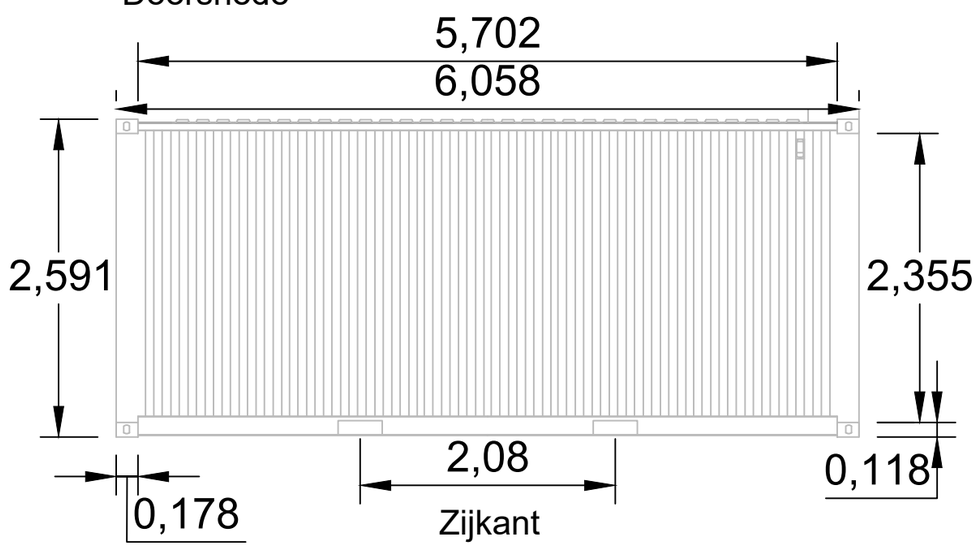

Zijkant

Kleur : Ral 7004

Schaal M 1:50 — 0 1 2 Meters

Klant		Tekening nummer	TPS-SP21_007_TD-B2.0
		Datum / Naam	
		Begin	24.03.2022 M.H
		Bewerkt	
		Controle	
Project		Zonnepark Vijfhuizerweg Haarlemmermeer	
Projectstaat		Opslag container	
Tekening		20 FT Container	
Versie	B 2.0	Schaal	1:50
Pagina	1/1	Formaat	A3


Index | Revisie | Datum | Naam

TPSolar Nederland B.V.
Melbournestraat 9
1175 RM Lijnden

T 023-7410144
M info@tpsolar.nl
W www.tpsolar.nl

Alle rechten voorbehouden ©

Niets uit dit document mag worden verveelvoudigd en/of openbaar gemaakt zonder voorafgaande schriftelijke toestemming van TPSolar-Nederland B.V.

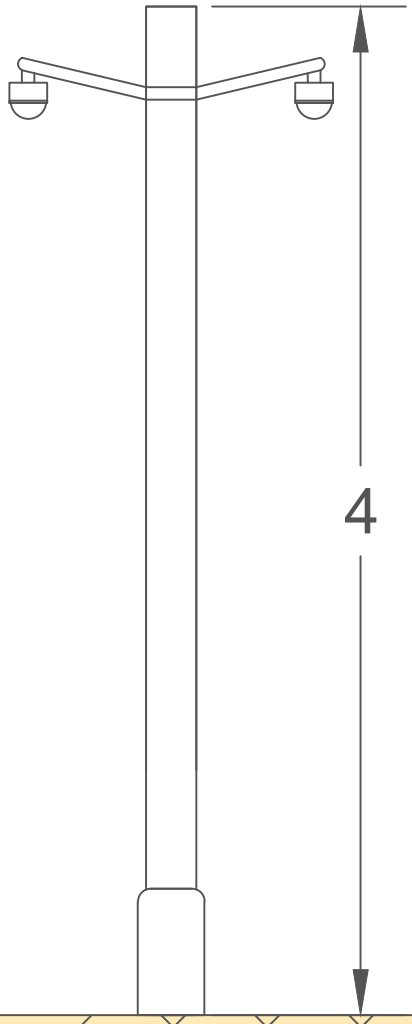

Tekening nummer	C.A_1.0	
	Datum	Naam
Begin	05.06.2023	M.H
Bewerkt	29.08.2023	M.H

Project

Zonnepark : Vijfhuizerweg

Index	Revisie	Datum	Naam

TPSolar Nederland B.V.
Melbournestraat 9
1175 RM Lijnden

T 023-7410144
M Info@tpsolar.nl
W www.tpsolar.nl


Alle rechten voorbehouden ©


Projectstaat: **Conceptueel ontwerp**


Tekening: **Camera tekening**


Versie	Schaal
C.A_1.0	1:30
Pagina	**Fromaat**
1/1	A1


Niets uit dit document mag worden verveelvoudigd en/of openbaar gemaakt zonder voorafgaande schriftelijke toestemming van TPSolar Nederland B.V.

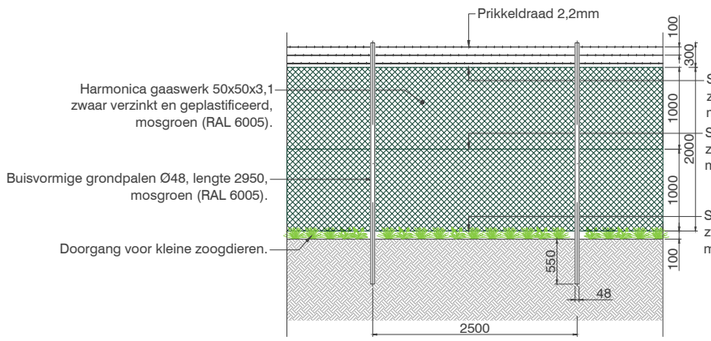

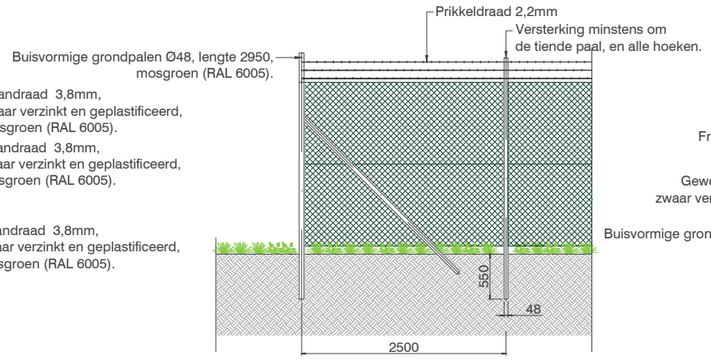

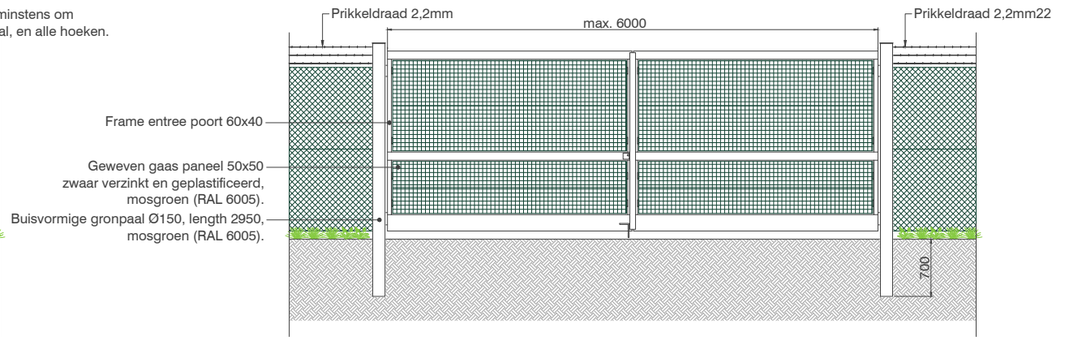

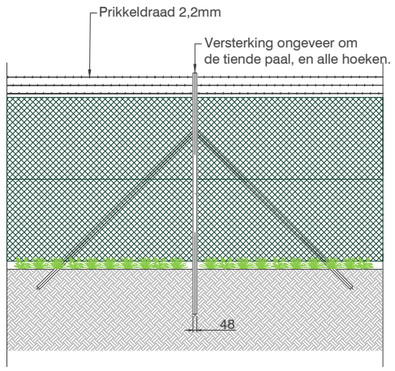

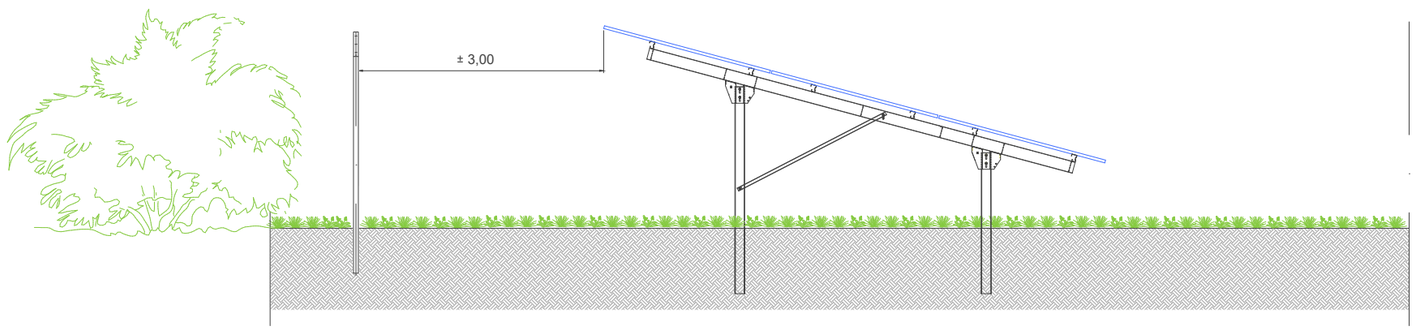

Voorbeelden hekwerk zonnepark TPSolar Uden :





					Datum	Naam
				Begin		
				Bewerkt		
				Controle		
Index	Revisie	Datum	Naam			


TPSolar Nederland BV
Melbournestraat 9
1175 RM Lijnden

T 0031652021732
M info@tpsolar.nl


Tekening nummer	ZP-20Z_001_Hekwerk		
Project	Zonnepark Vijfhuizerweg		
Project staat	Detailontwerp		
Tekening	Hekwerk		
Versie	1	Schaal	
Pagina	1/1	Formaat	A3

Alle rechten voorbehouden ©
Dit document kan gepubliceerd of gedeeld worden met de toestemming van TPSolar Nederland BV


Front view

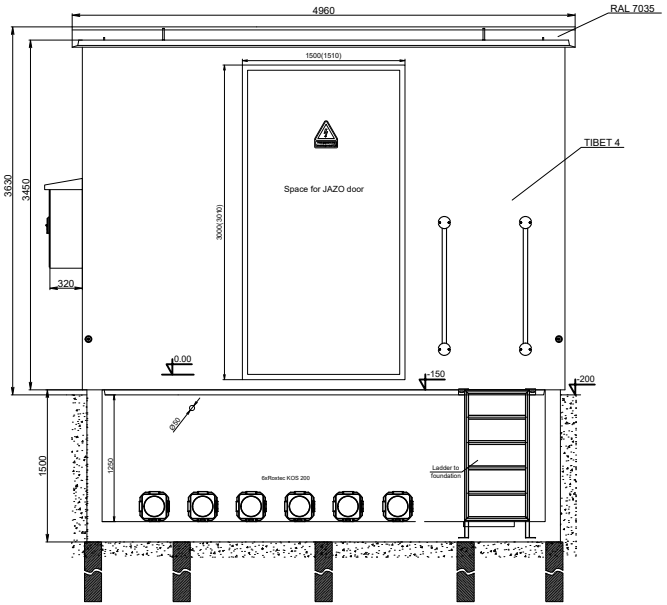


Left side

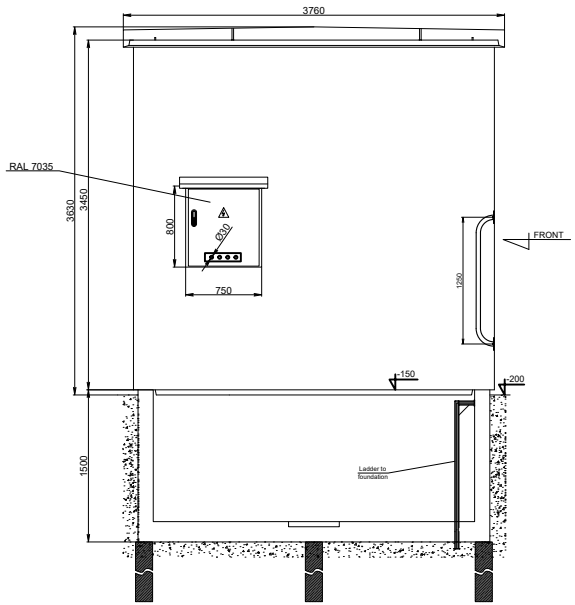

Back view

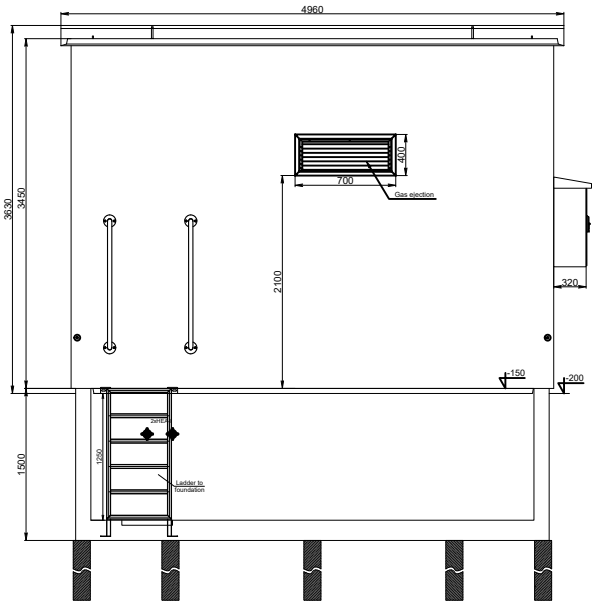

Right side

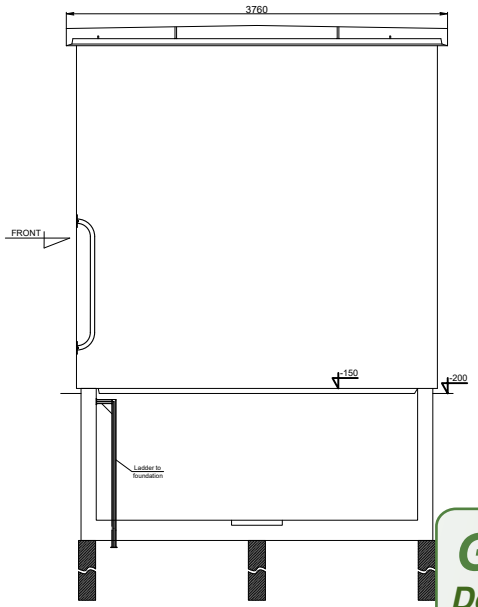

ZPUE S.A.
29-100 Włoszczowa, ul. Jędrzejowska 79c
tel. +48 41 38 81 000
Serwis 24h +48 506 005 142
www.zpue.pl

CONTAINER TRANSFORMER STATION

Type:	MRw-b
Year of manufacture: 2022	Serial number: 7-2022-02383/0001
IEC 62271-202	

GOEDGEKEURD
Door Jeroen Broekhuizen om 14:17,5-8-22

Order	Z-2022-05041.003	Customer:	Batenburg Energietechniek B.V.	Modification		Quantity: 1
Commission	7-2022-02383		EQUANS - A73 Nijmegen	Designed	Adrian Rak	Scale: 1:25
Code number	WA2-50-100-0092-1	Name:	MRw-b	Checked	Andrzej Klapa	Page: 1/7
			Inkoopstation	Date	3.08.2022	