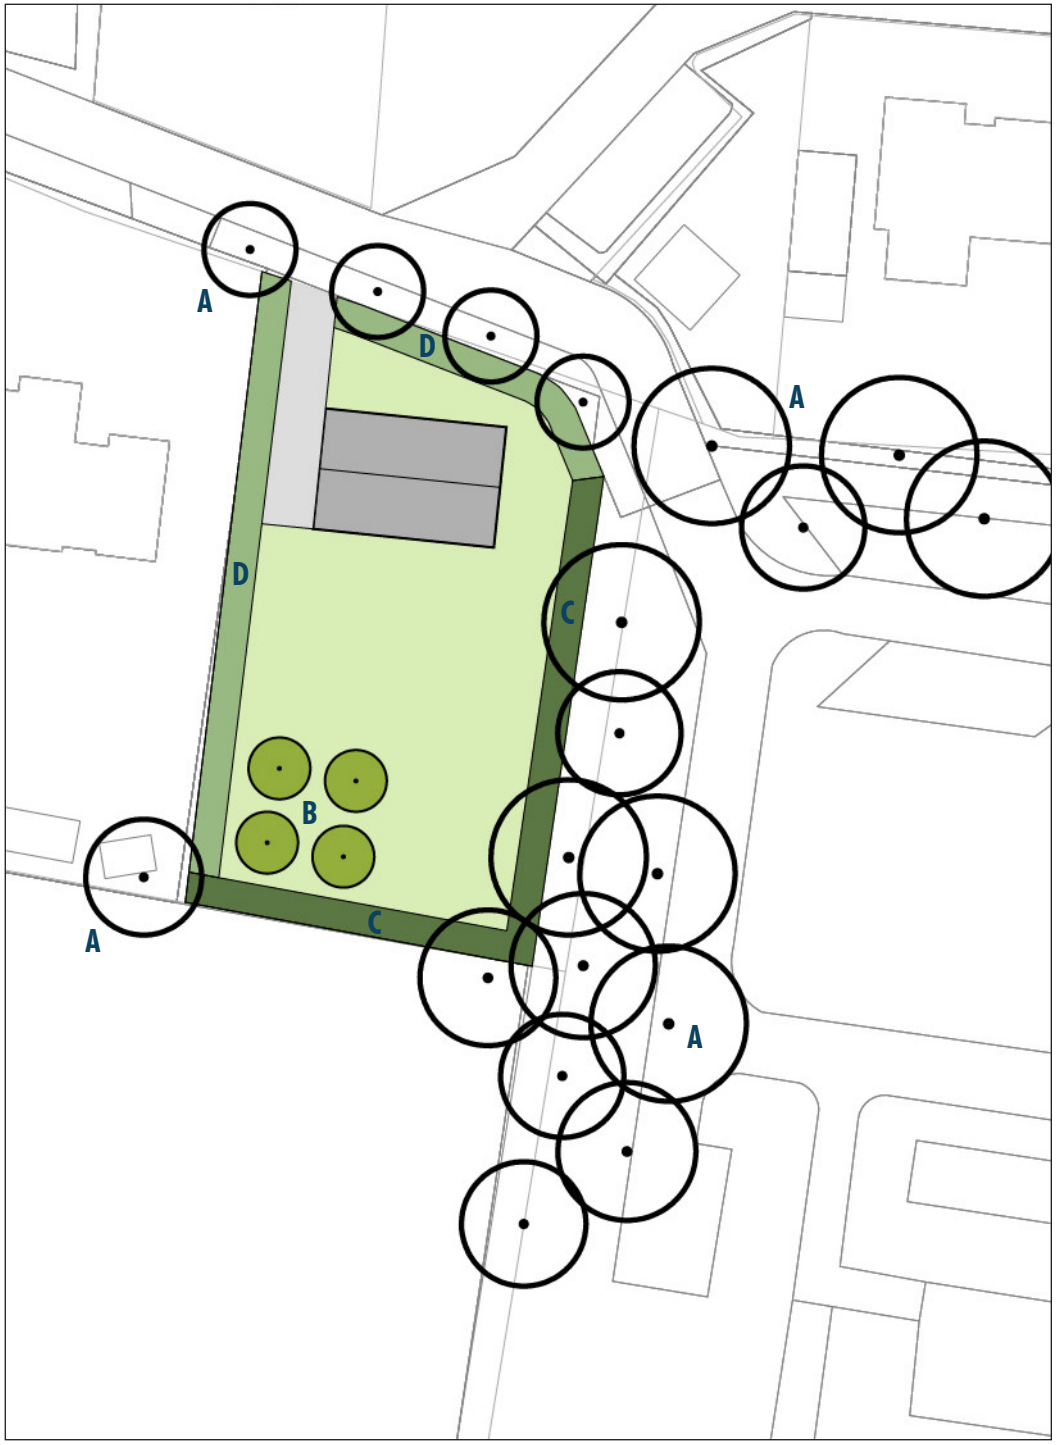


Legenda

A. Bestaande bomen rondom woonkavel

B. Hoogstamfruitbomen
Appel (Malus domestica)
Peer (Pyrus communis)
Aantal 4 stuks

C. Struweelhaag
70 % meidoorn (Crataegus laevigata)
30 % sleedoorn (Prunus spinosa)
Breedte min. 2 meter

D. Laaggeschoren haag
Haagbeuk (Carpinus betulus)
Hoogte 1 meter
Breedte min. 2 meter

Overig

Bebouwing

Verharding

N

METERS
0 1 2 3 4 5 10 15 20 25

Beplantingsplan Hogenakker 12 Gassel

Gemeente Grave

Schaal:	1:500
Formaat:	A4
Projectnummer:	14.40.12
Datum:	09-07-2020

BURO SRO