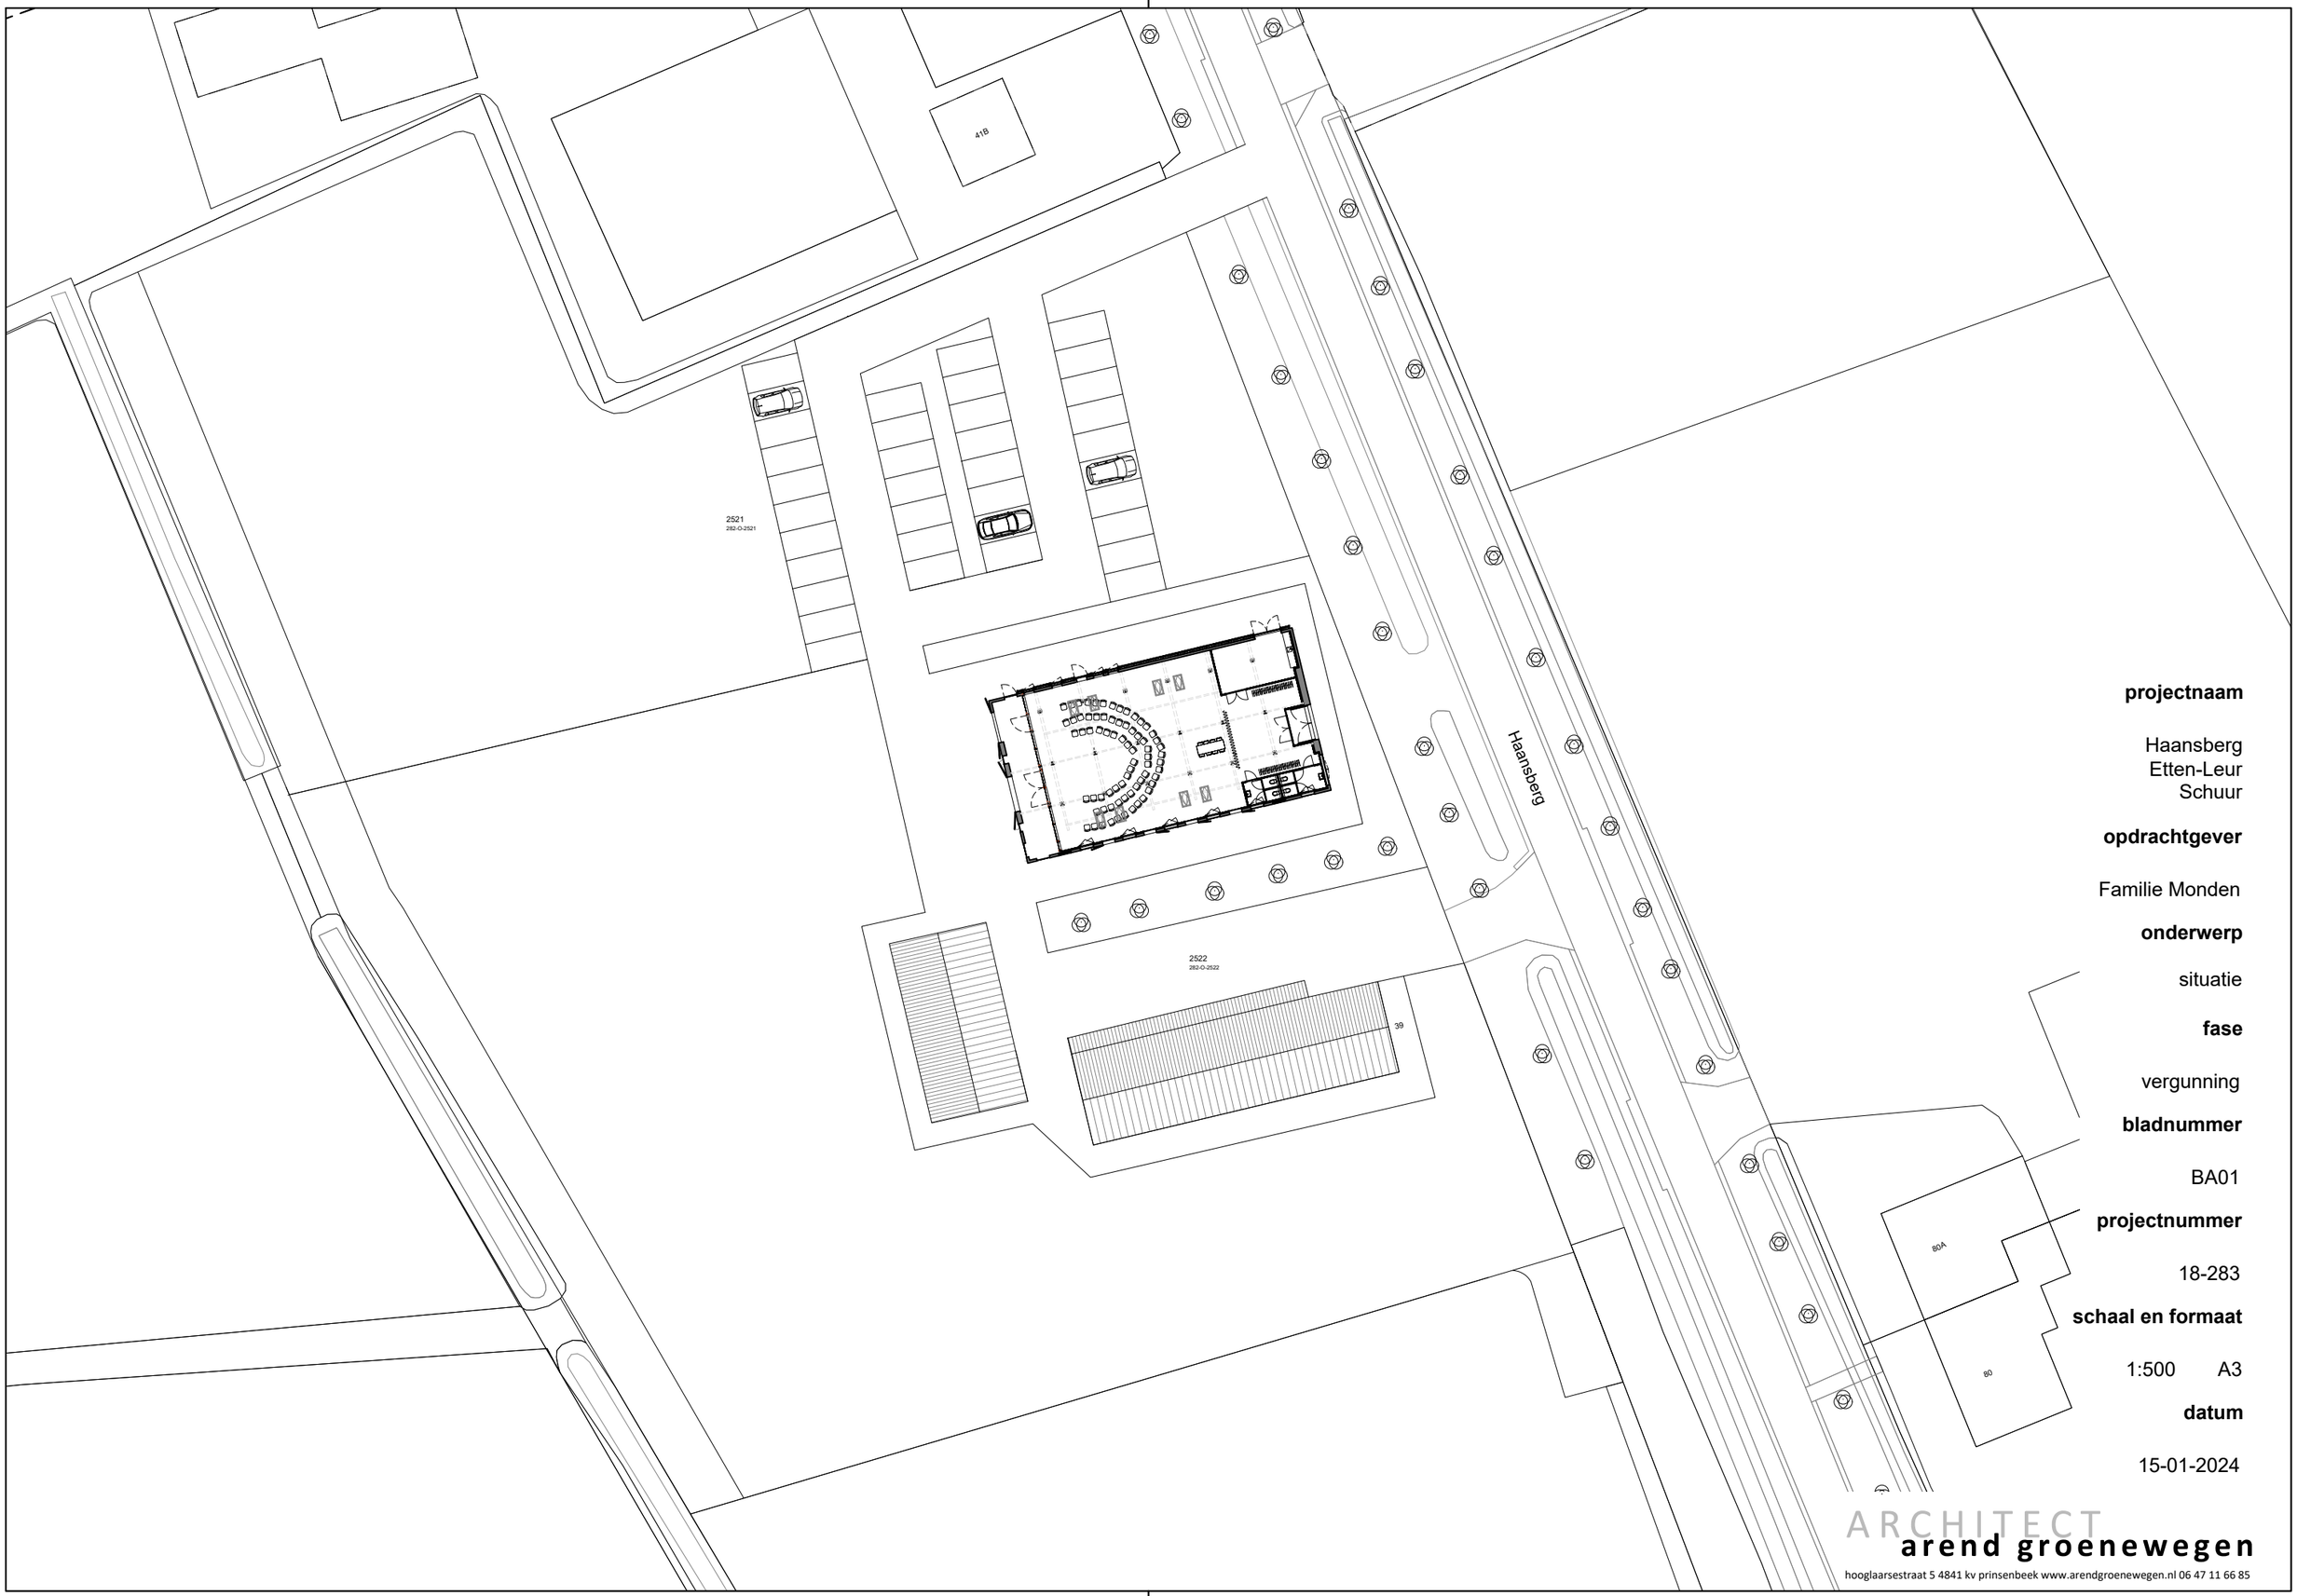


projectnaam

Haansberg
Etten-Leur
Schuur

opdrachtgever

Familie Monden

onderwerp

situatie

fase

vergunning

bladnummer

BA01

projectnummer

18-283

schaal en formaat

1:500 A3

datum

15-01-2024

ARCHITECT
arend groenewegen
hooglaarsestraat 5 4841 kv prinsenbeek www.arendgroenewegen.nl 06 47 11 66 85