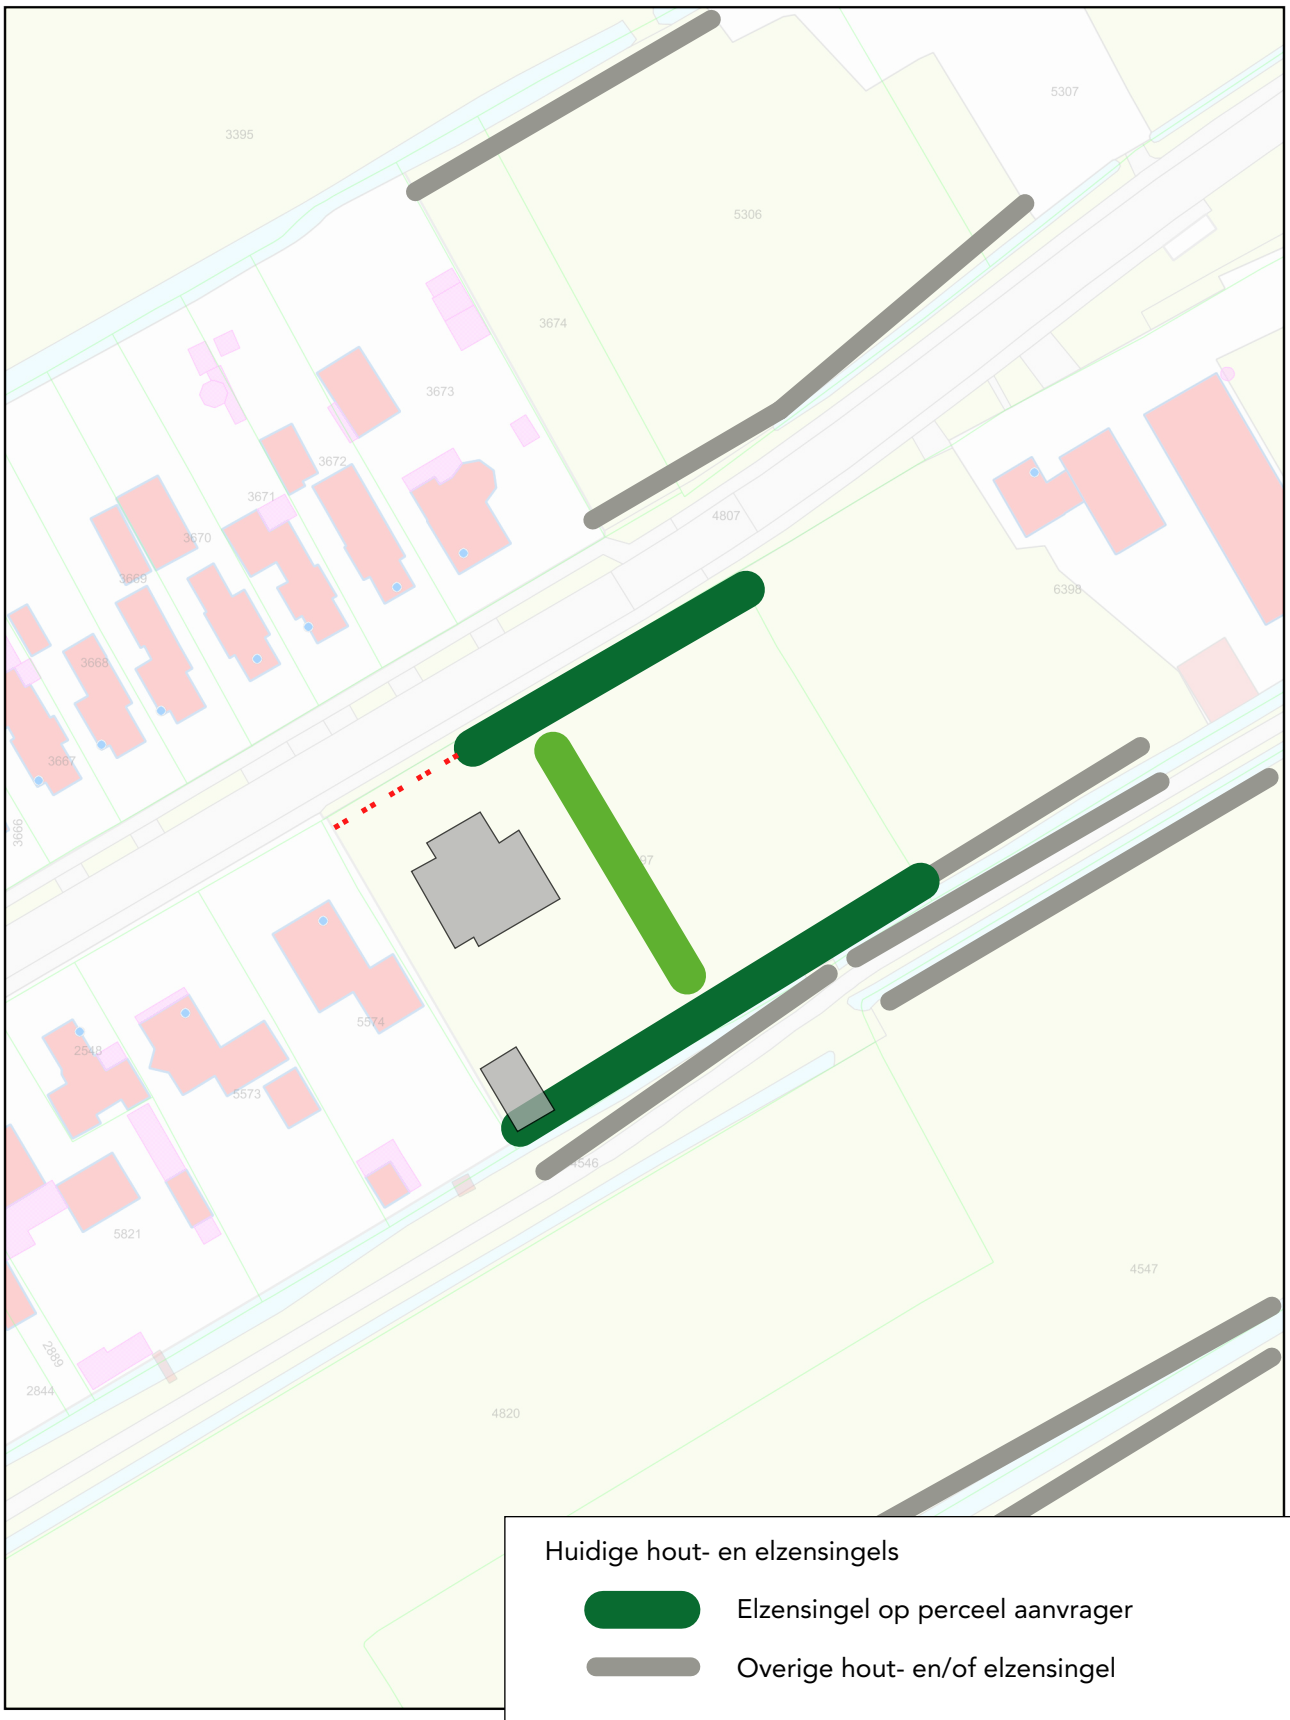


Huidige hout- en elzensingels

Elzensingel op perceel aanvrager

Overige hout- en/of elzensingel

Gewenste verbeteringen hout- en elzensingels ten behoeve van landschappelijke inpassing

Te verwijderen elzensingel

Nieuwe elzensingel

Schaal 1:1000

0 20 40 60m