



Prins Willem-Alexanderlaan

Leenhoflaan

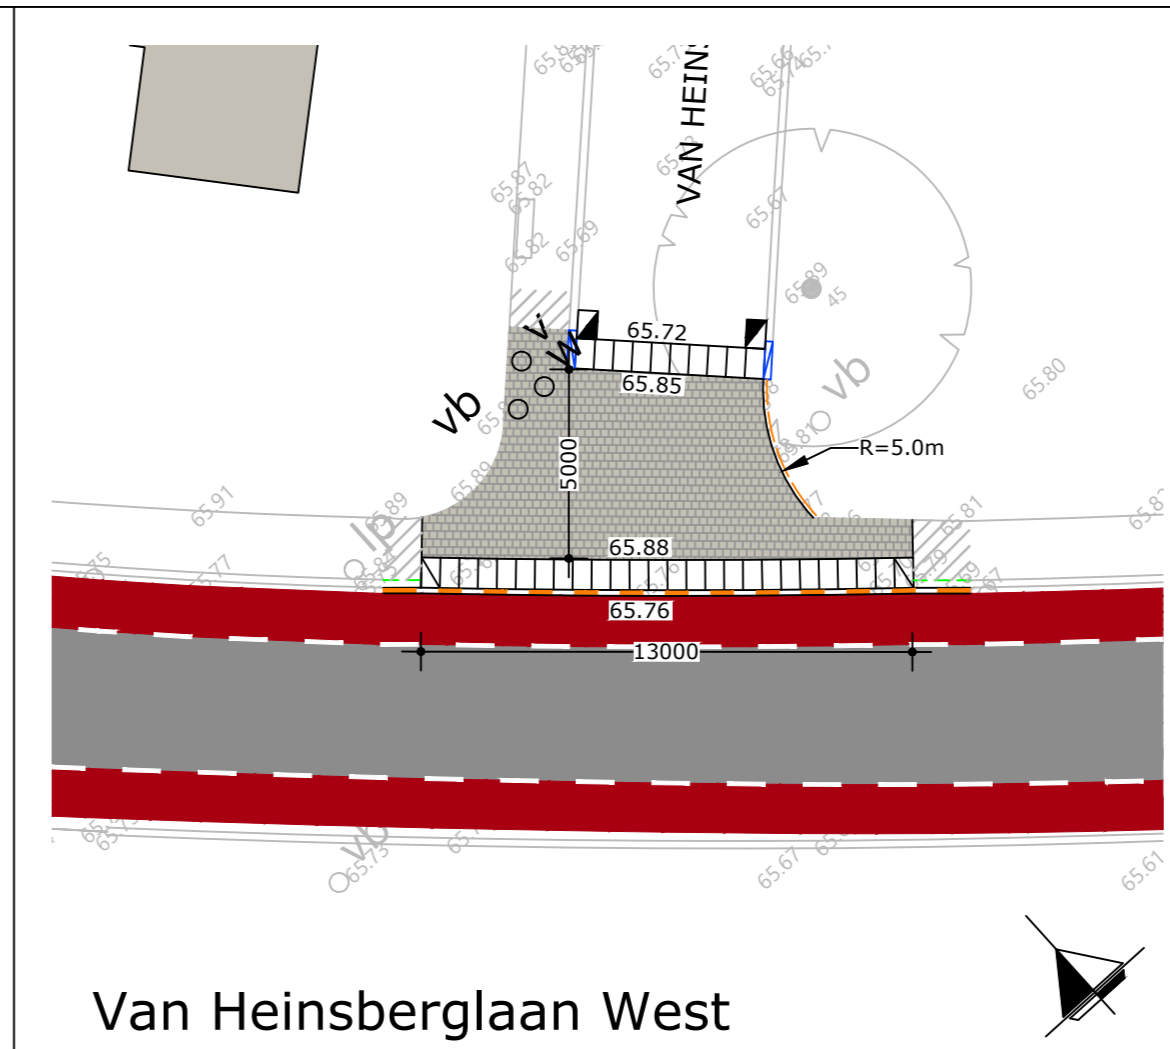


Van Heinsberglaan West

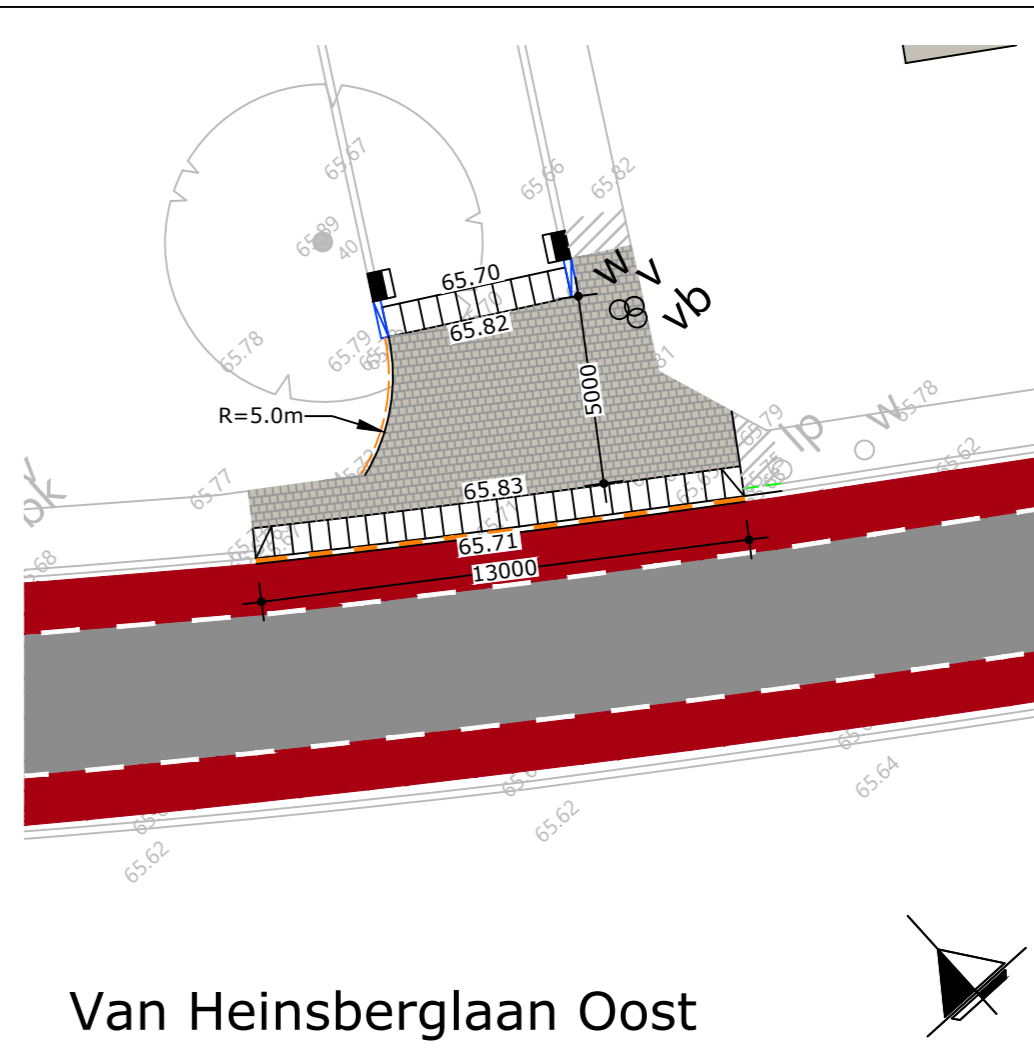


Van Heinsberglaan Oost




Graaf van Hoensbroeklaan

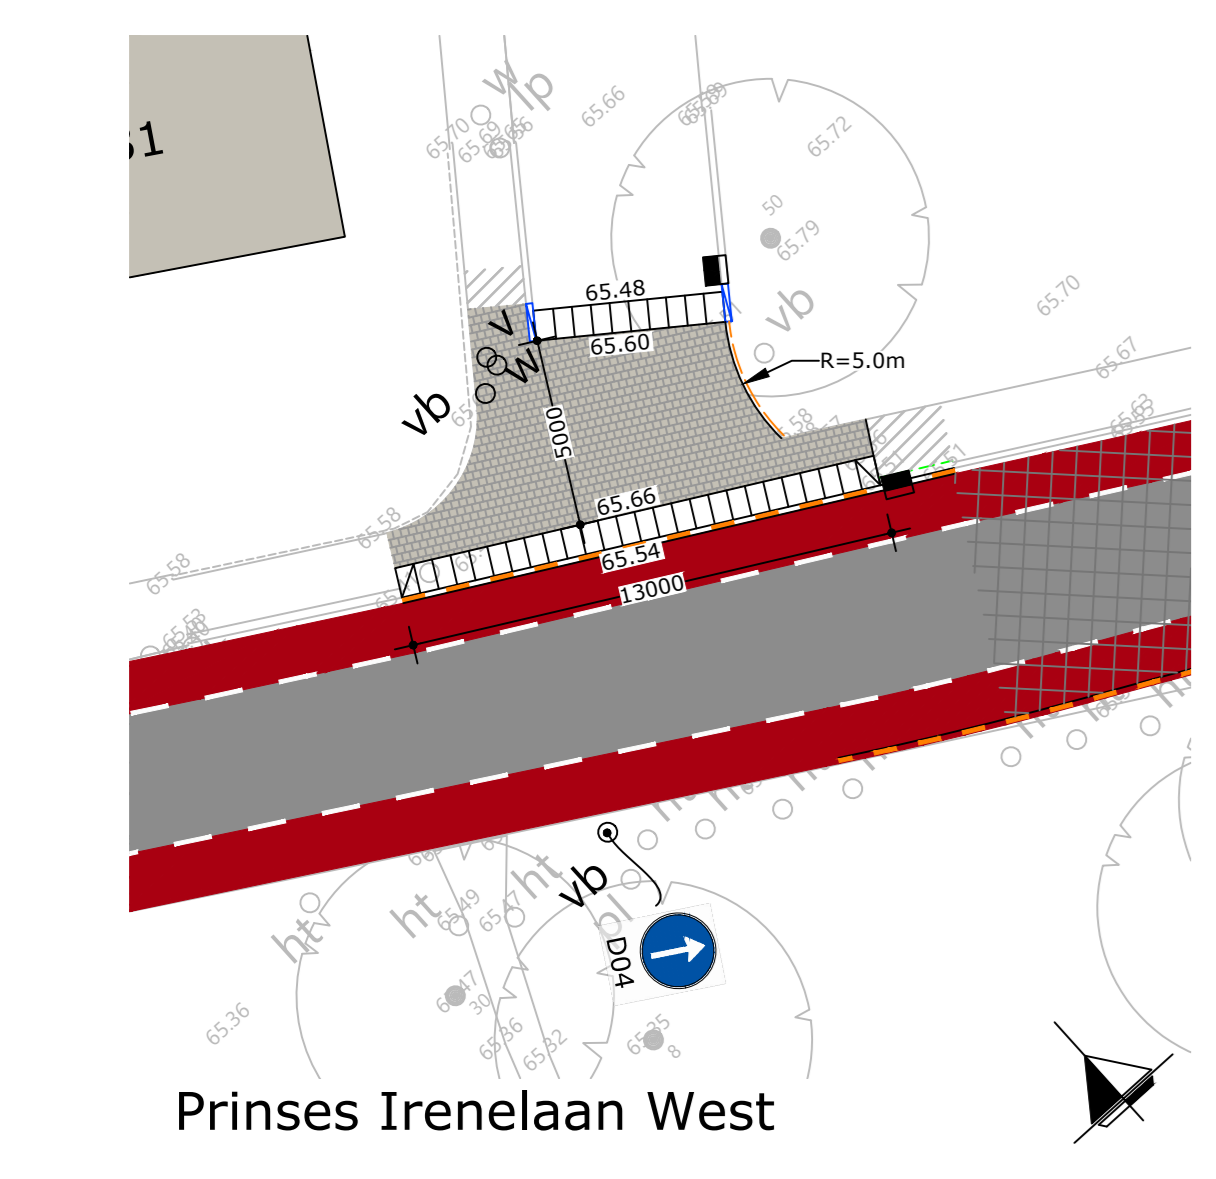


Prinses Irenelaan West

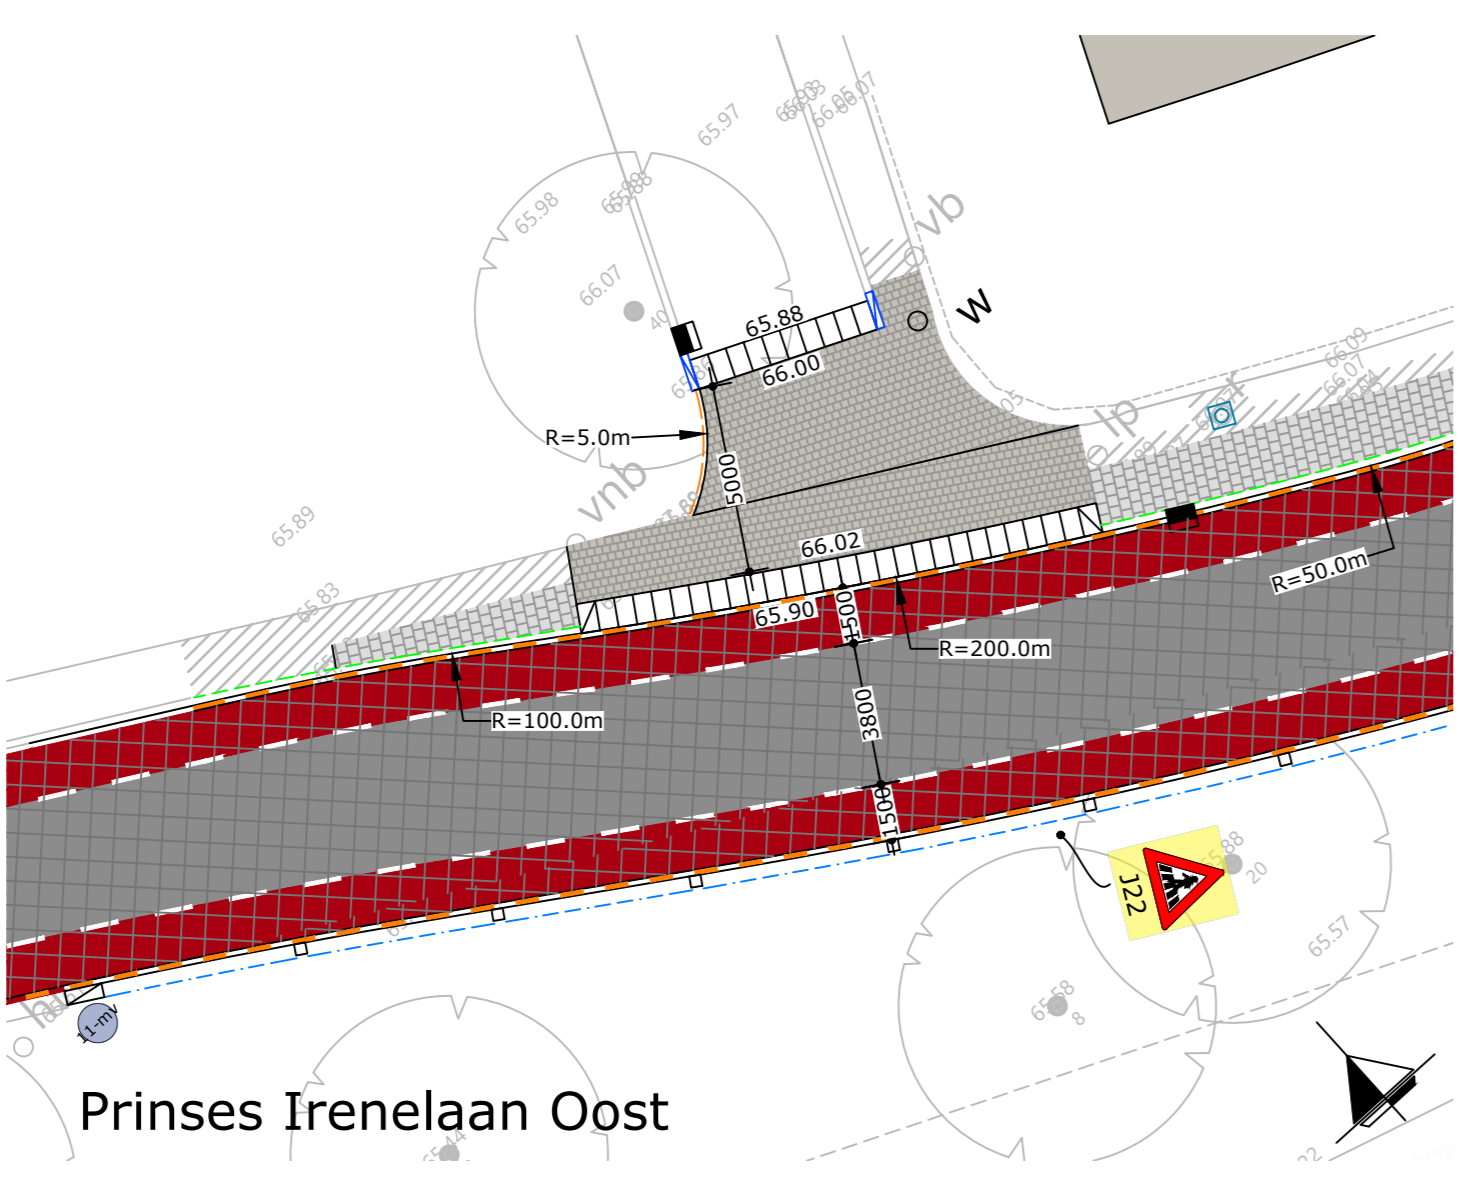


Prinses Irenelaan Oost

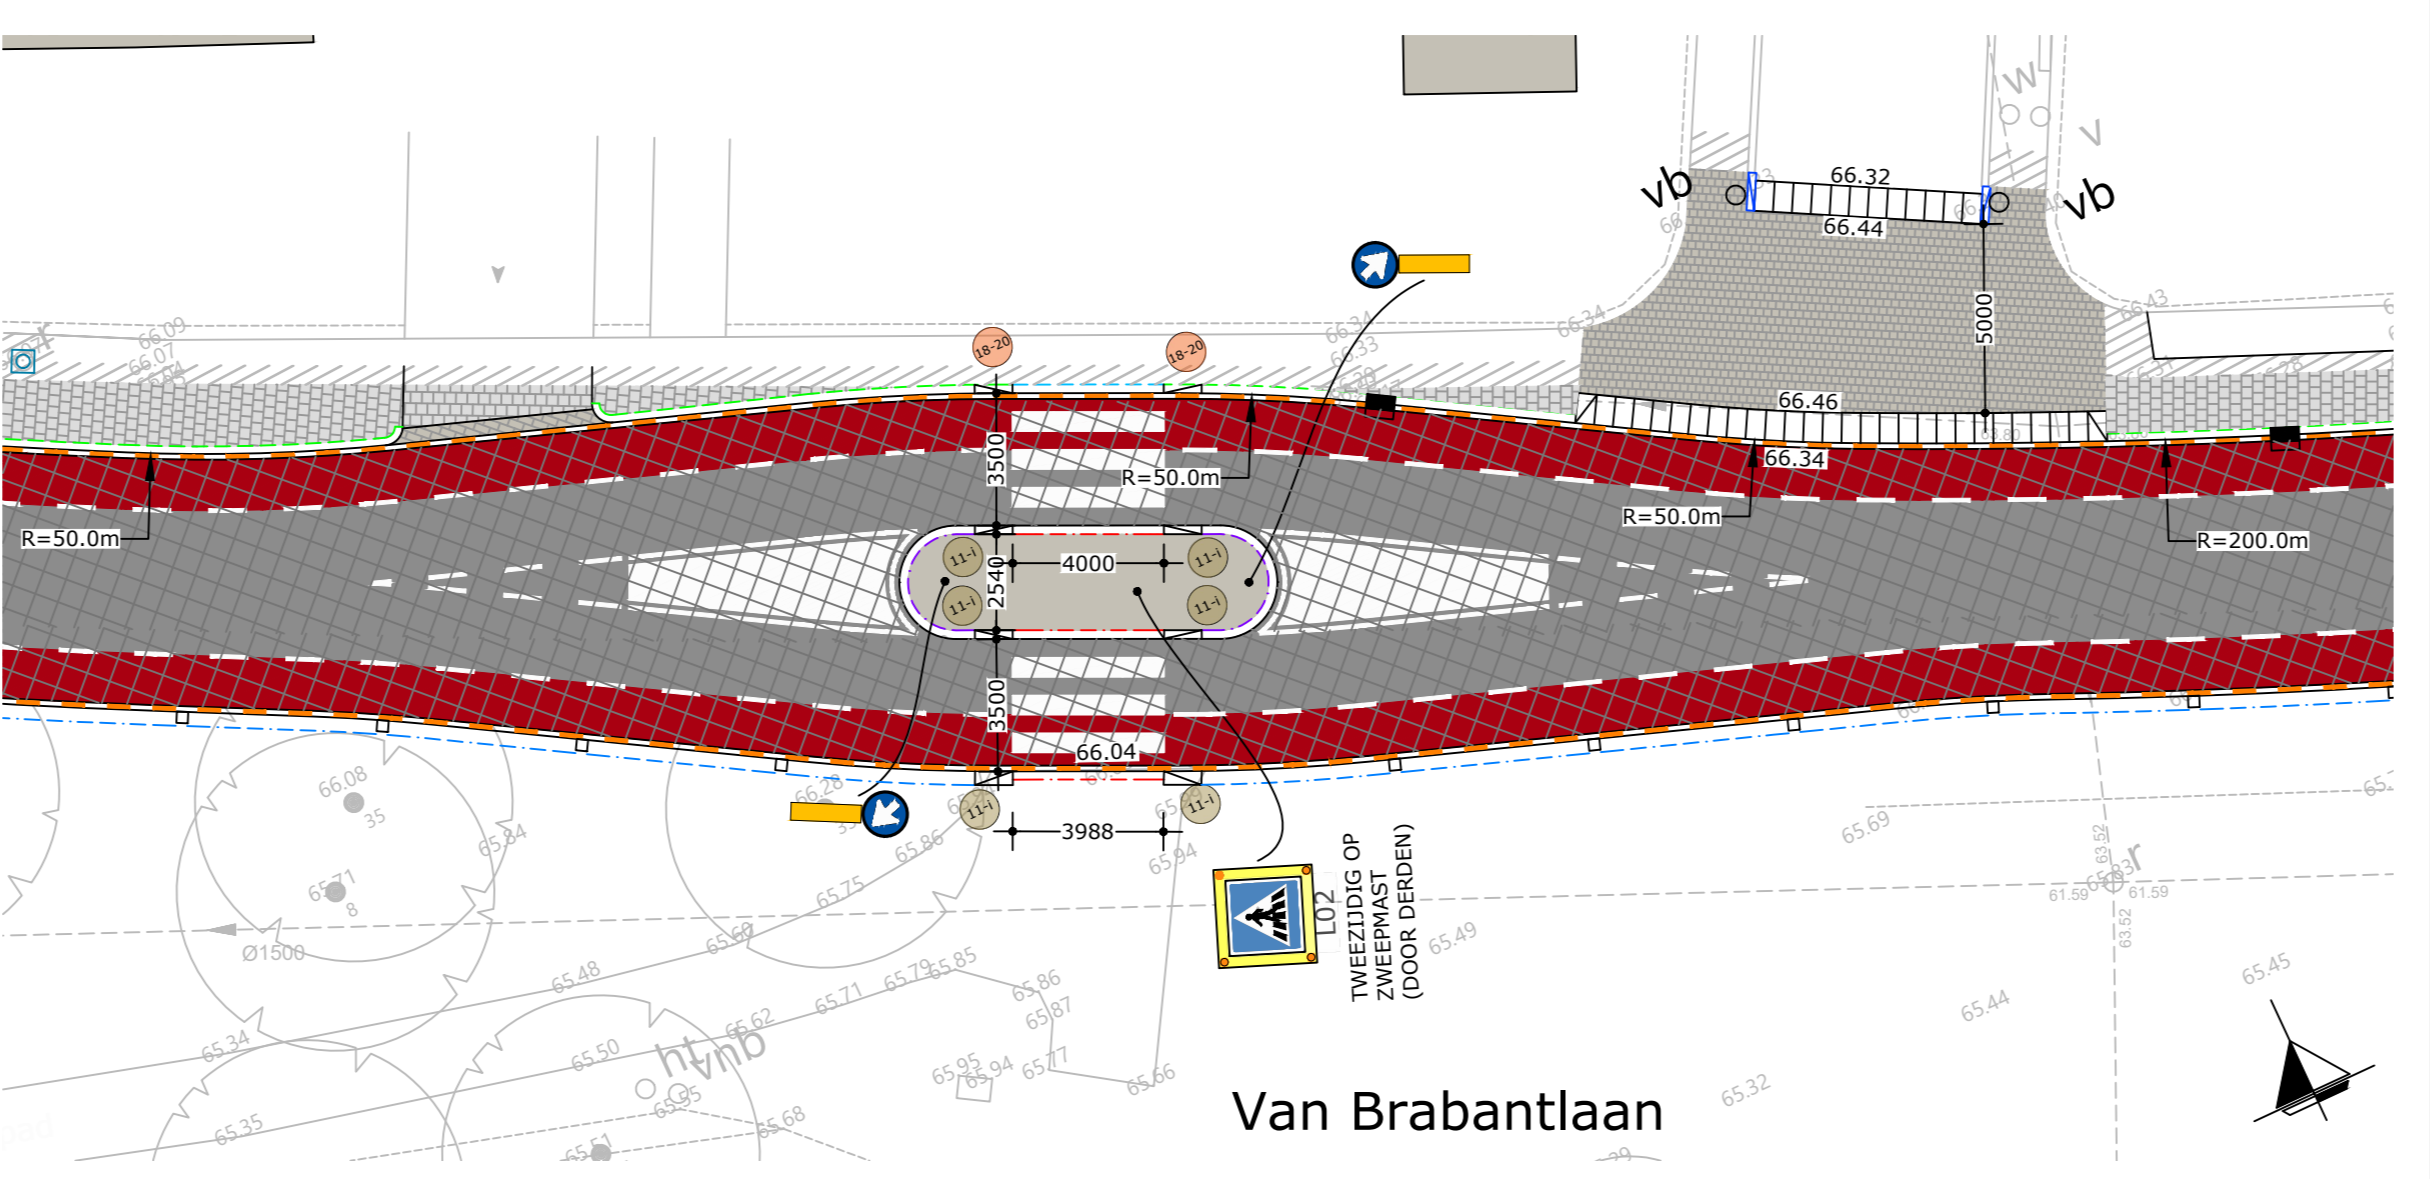


Van Brabantlaan

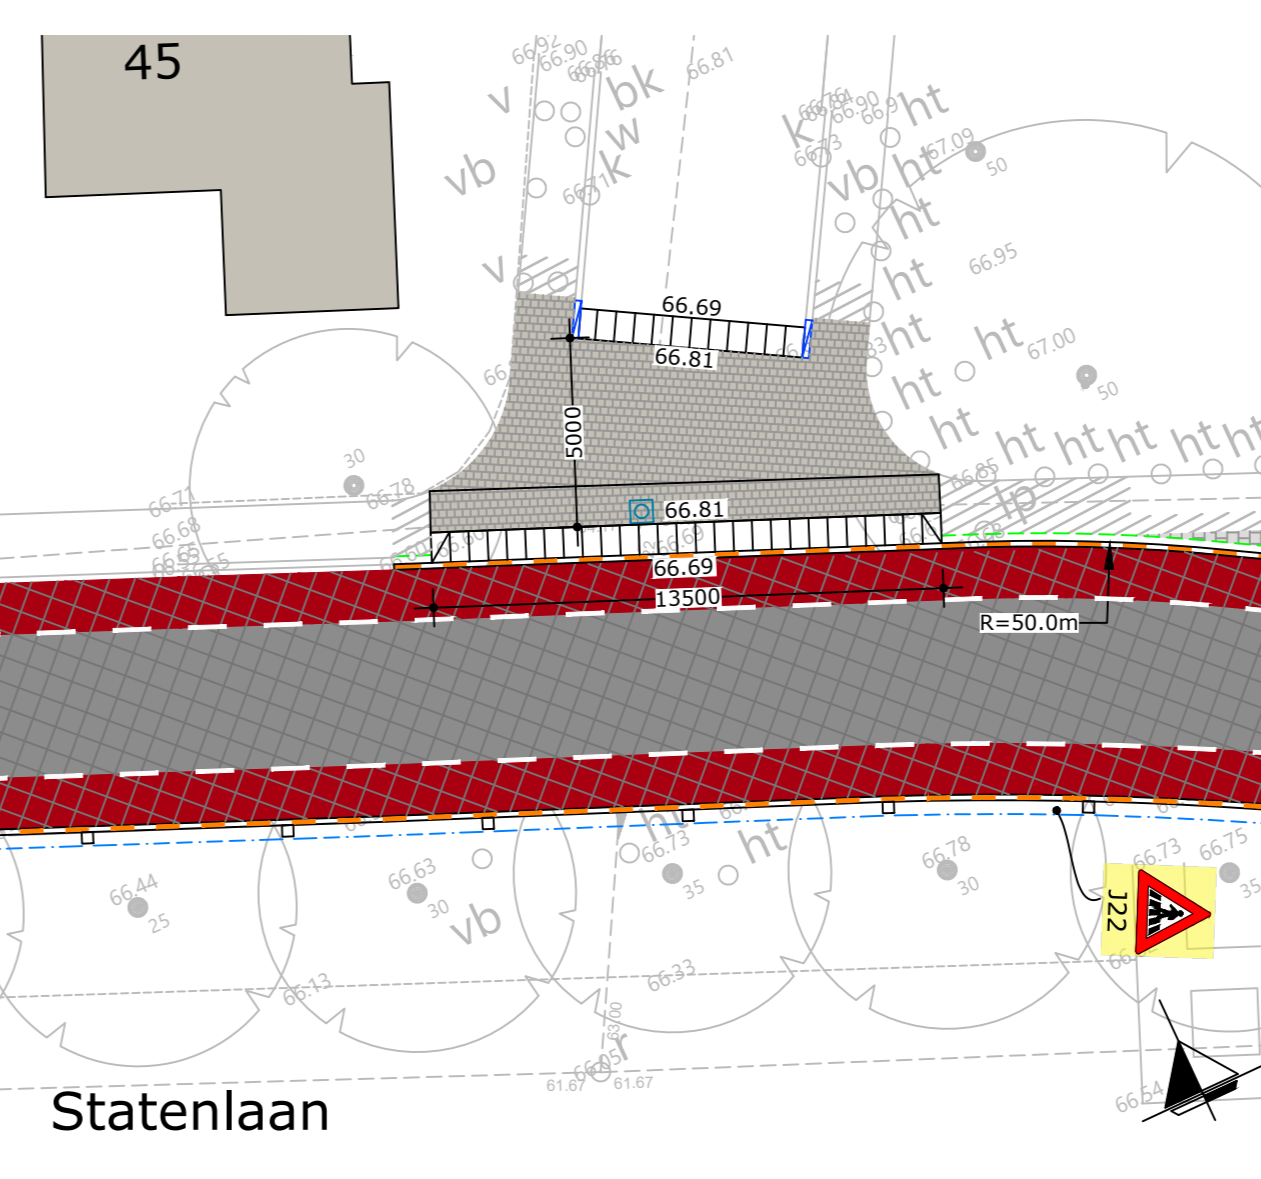

Statenlaan

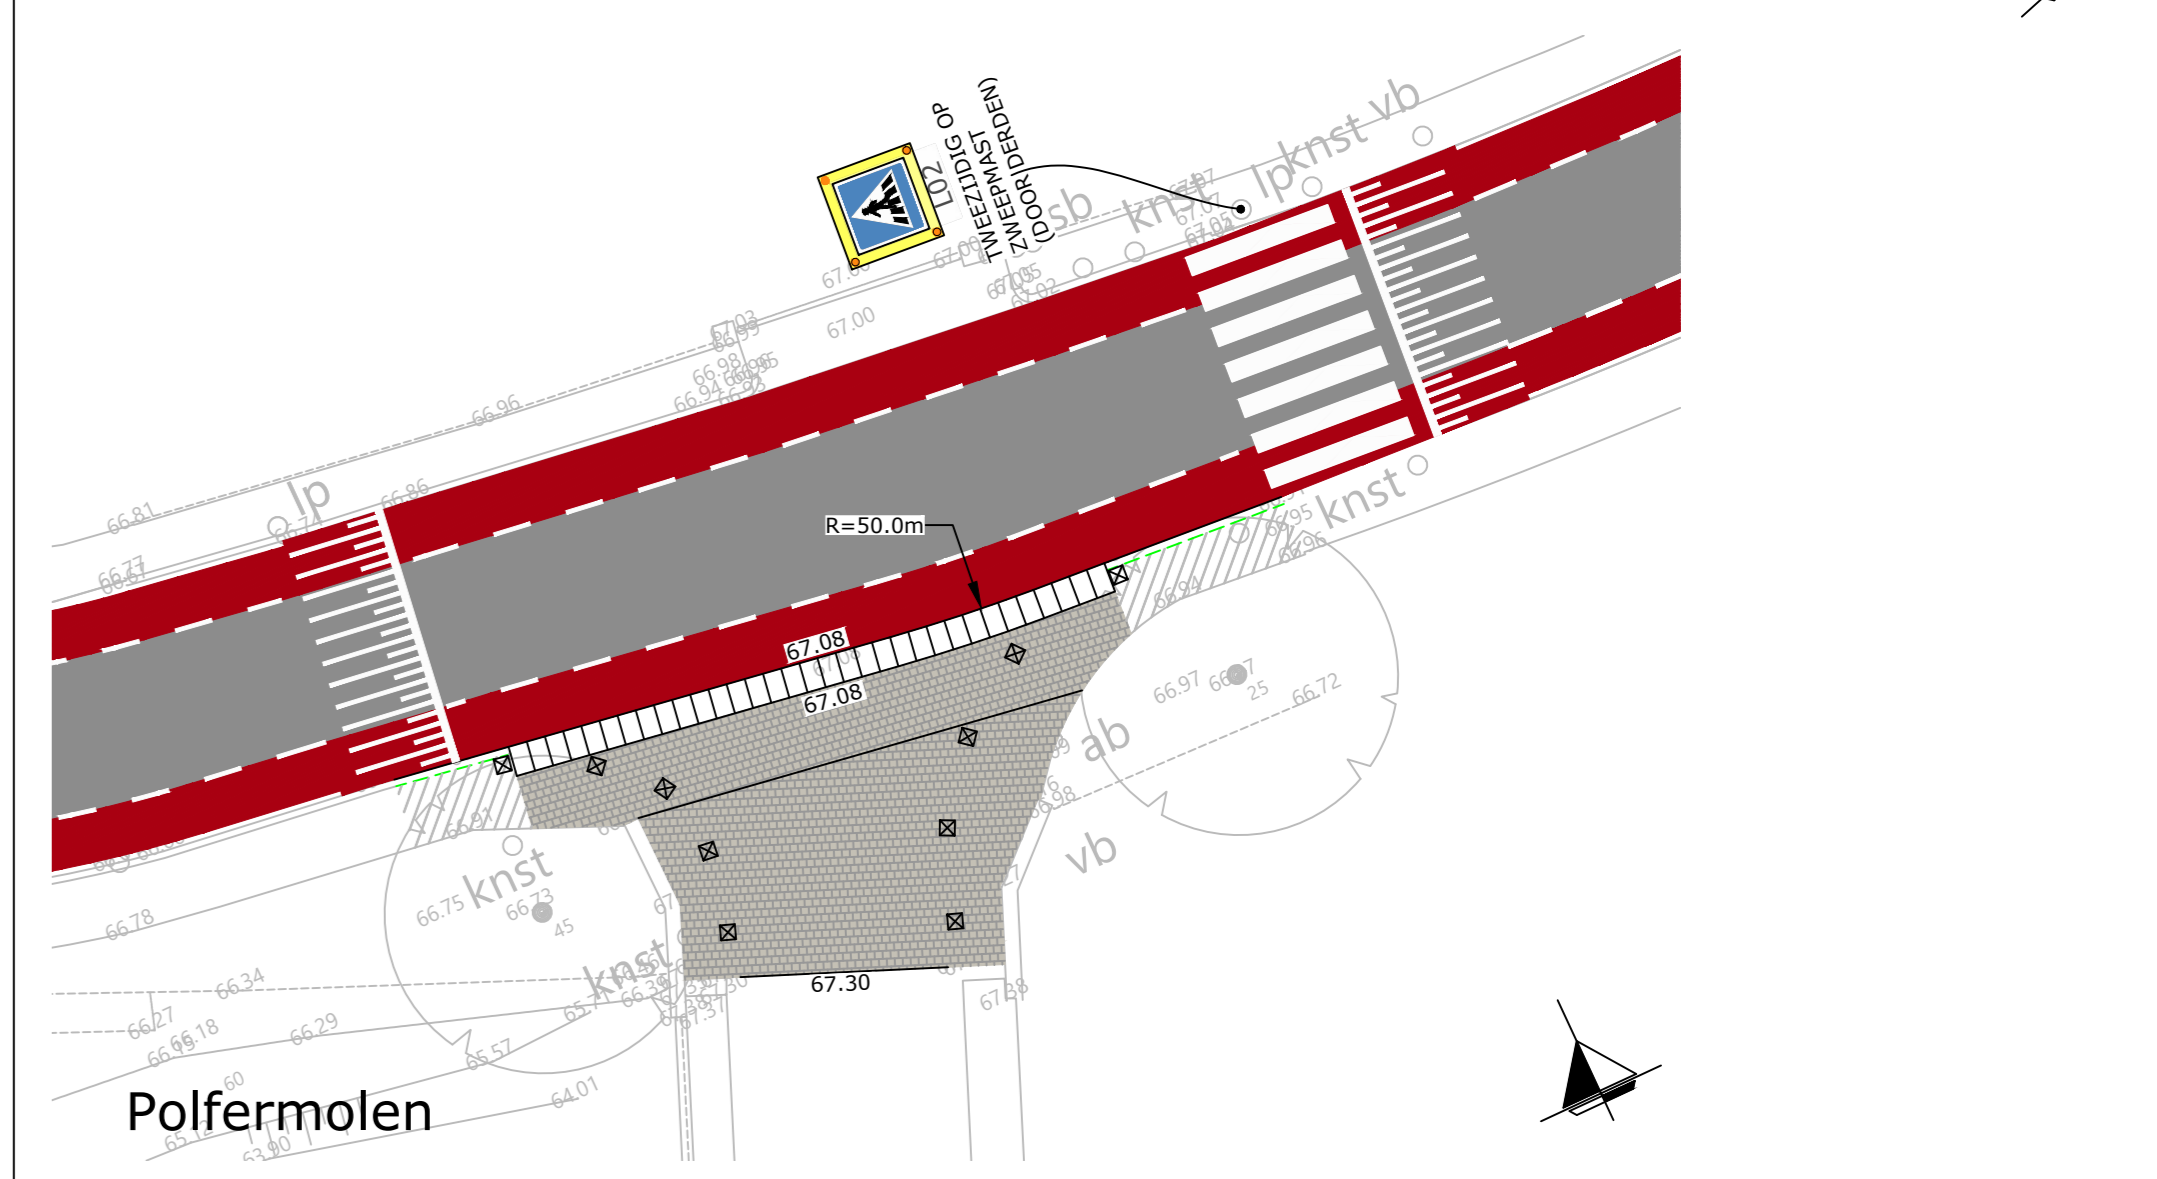

Polfermolen

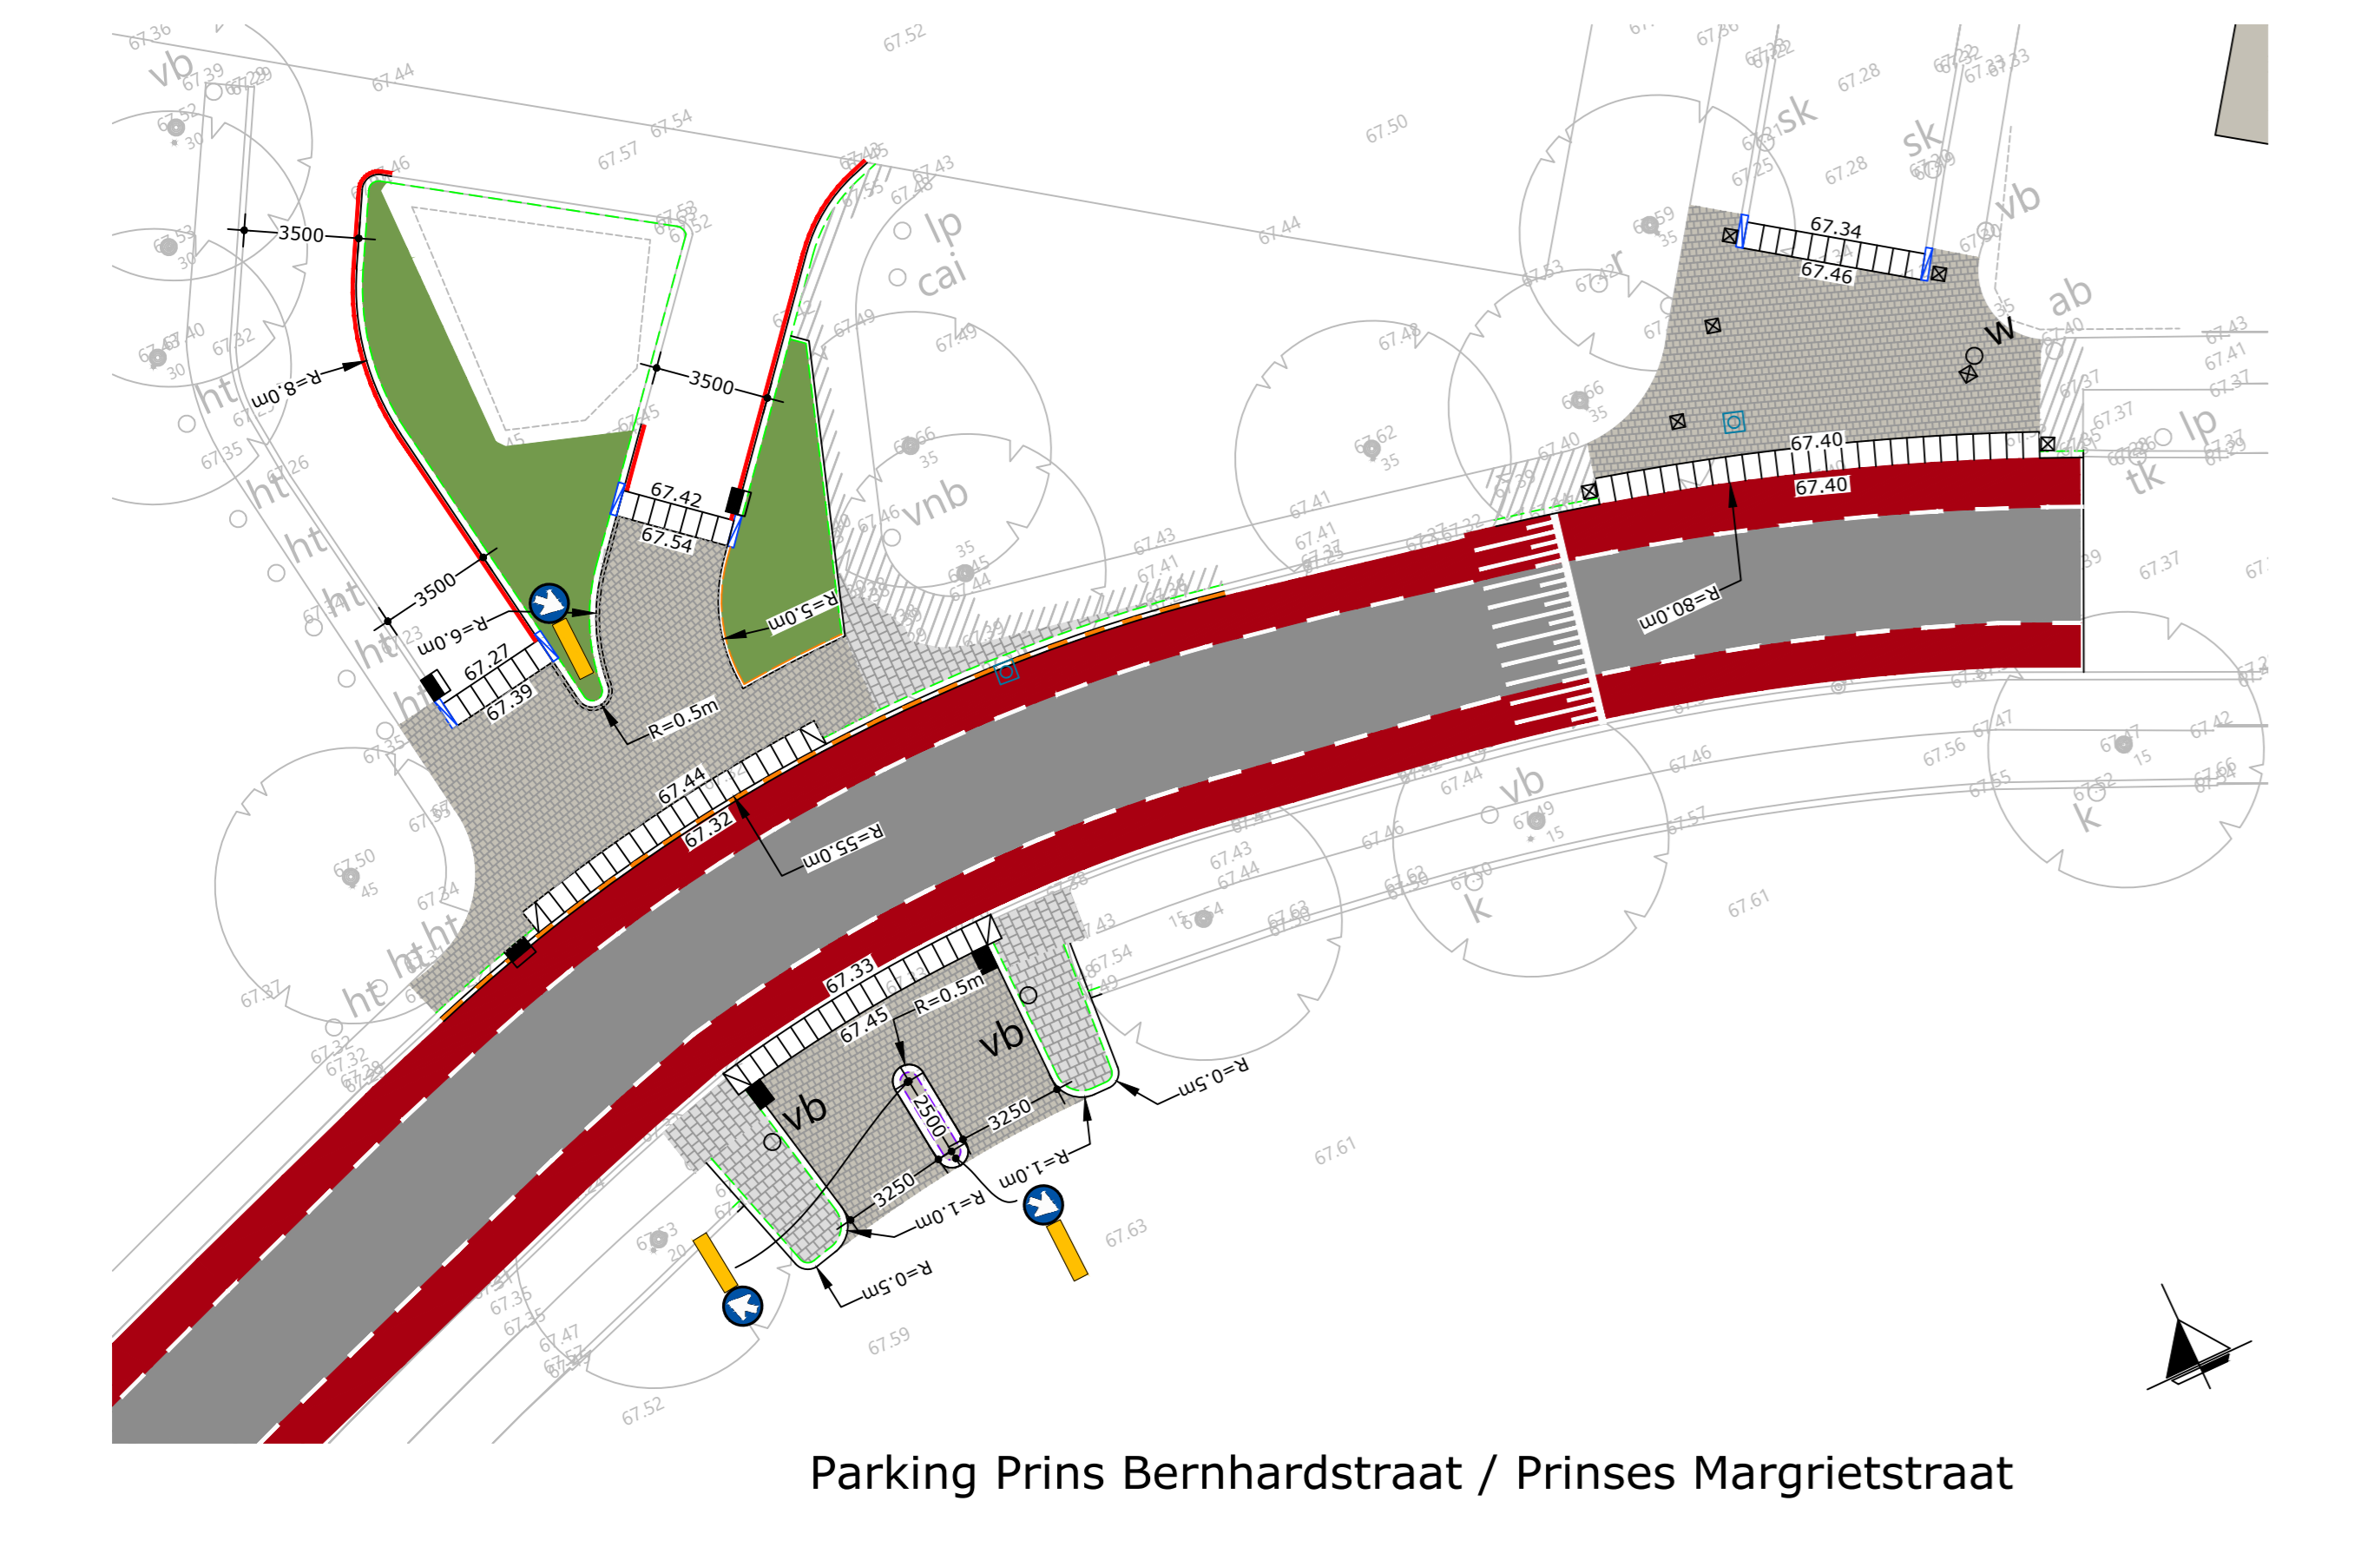

Parking Prins Bernhardstraat / Prinses Margrietstraat

LEGENDA

	RIJWEG; ASFALTVERHARDING DEKLAAG DIK 30 mm, KLEUR ZWART
	FIETSPAD; ASFALTVERHARDING DEKLAAG DIK 30 mm, KLEUR ROOD
	ASFALTVERHARDING DEKLAAG, TUSSENLAAG EN ONDERLAAG
	PLATEAU; BETONSTRAATSTENEN 200x200x80 mm HALFSTENENVERBAND, KLEUR GRIS
	TROTTOIR; BETONTEGELS 300x300x45mm KLEUR GRIS, HALFSTENENVERBAND (KORTVERBAND)
	INRITTEN IN TROTTOIR; BETONTEGELS 300x300x60 mm KLEUR GRIS, HALFSTENENVERBAND (LANGSVERBAND)
	BETONSTRAATSTENEN KEIFORMAAT KLEUR GRIS
	VOETPADEN; STRAATSTENEN DIKFORMAAT KLEUR ROOD
	ASFALTVERHARDING RIJWEG PARKEERPLAATS ASFALTVERHARDING. DIK 105 mm KLEUR ZWART
	PARKEERPLAATSEN; BETONSTRAATSTENEN 220x110x80 KLEUR DONKERGRIS
	MARKERING PARKEERPLAATSEN; BETONSTRAATSTENEN 220x110x70 KLEUR GRIS
	GELEIDERS; BETONVERHARDING DIK 150 mm, KLEUR ROOD-BRUIJN
	GRASRAATTEGEL 585x390x50 mm MET VULLING VAN BASALTSPLIT 2/5
	STAPELSTENEN DOOR DERDEN
	HERSTRATEN
	TROTTOIRBAND 180/200x250 mm
	TROTTOIRBAND 200x170 mm VERLAAGD
	TROTTOIRBAND RWS 110/220x250 mm
	TROTTOIRBAND RWS VERLAAGD 190/220x160 mm
	SCHIEDINGSBAND 115/345x200 mm INCL. TROTTOIRTEGEL 300x300 mm H.O.H. 5000 mm
	VERLOOPBAND RWS 110/220x250 mm > RWS VERLAAGD 190/220x160 mm
	OVERGANGSBAND RWS 110/220x250 mm NAAR 180/200x250mm
	VERLOOPBAND RWS 110/220x250 mm > MAIVELD
	EINDBAND 115/345x200 mm
	VERLOOPBAND TROTTOIRBAND 180/200 mm > 200x170mm
	INRITBANDEN 800x250x500 mm
	DREMPELBAND 180/200x200 mm > 200x200 mm
	OPSLUITBAND 100x200 mm
	GOOTTEGEL 150x300x60 mm KLEUR GRIS
	1 STREK BETONSTRAATSTENEN KEIFORMAAT KLEUR GRIS

RIOLERING EN ONTWATERING

	COMBIKOLK
	STRAATKOLK
	TROTTOIRKOLK
	STRAATKOLK br. 215 mm
	NIEUW TE LEGGEN RWA RIJDOEL, INCL. TROTTOIRTEGEL 300x300 mm EN HOOGTE BOB VAN DE AANSLUITENDE RIOLERING
	AAN TE BRENGEN SCHILDMUIR
	(1) HOOGTE BOVENKANT PUTDEKSEL RWA RIJDOEL
	(2) HOOGTE PUTBODEM/HART STROOMPROFIEL
	(3) CONTROLERINGSNUMMER
	(4) MATERIAAL EN INWEGIGE AFMETING PUT
	INLAAT T.B.V. KOLKAANSLUITING
	BESTAANDE RIOLERING

MARKERING SPRAYPLAST

	DREMPELOPGANGEN; MARKERINGSSTREPEN KLEUR WIT
	ONDERBROKEN STREEP 1-1
	ONDERBROKEN STREEP 0.50-0.50
	VOETGANGERSOVERSTEEKPLAATS
	VLAKVULLING

RIOLERING EN ONTWATERING

	NIEUW AAN TE PLANEN HAAG;
	SOORT: CARPINUS BETULUS hg 1.0m MAAT: 100-125; 11 st/m (2-RIJIG)
	SOORT: CARPINUS BETULUS hg 1.8m MAAT: 150-175; 4 st/m (1-RIJIG)
	GEMENDE HAAG 6 st/m (1-RIJIG)
	25% Carpinus betulus 100-125
	20% Prunus spinosa 100-125
	20% Acer campestre 100-125
	15% Cornus mas 100-125
	SOORT: ACER COMPESTRE 1.0m MAAT: 100-125; 11st/m (2-RIJIG)
	NIEUW AAN TE PLANEN BLOKHAAG;
	SOORT: CARPINUS BETULUS hg 0.8m MAAT: 80-100; 30 st/m
	NIEUW AAN TE PLANEN HAAG;
	SOORT: ACER COMPESTRE MAAT: 80-100; 30 st/m
	PLANTVAK
	BLOEMENMENGSEL
	HEDERA HELIX
	BESTAANDE BOOM
	NIEUWE BOOM GLEDITSIA TRIACANTHOS 'SKYLINIE' 20-25
	NIEUWE BOOM ALNUS GLUTINOSA 'MEERSTAMMIG'
	NIEUWE BOOM QUERCUS PALUSTRIS 20-25

	VERKEERSBORD / AANDUIDINGSBORD HERPLAATSEN
	NIEUWE PUTRAND MET DEKSEL
	DOOR DERDEN BETAALAUTOMAAT PARKELEN
	64.44 AANLEGGHOOGTE
	29.02 BESTAANDE HOOGTE
	STRAATMEUBILAIR
	INFORMATIEBORD DOOR DERDEN
	NIEUWE KUNSTSTOF AFZETPAAL

		GEMEENTE VALKENBURG AAN DE GEUL	
HERINRICHTING PRINSES BEATRIXSINGEL NIEUWE SITUATIE		PROJECTNUMMER: VAL-004-01	
TEKENINGNUMMER: 18-33701		SCHAAL: 1:1000 / 1:200	
BROUWERS adviesbureau		18-33701	