

EISEN EN GEGEVENS M.B.T. BOUWBESLUIT 2012: NIEUWBOUW

Afd. 3.6. LUCHTVERVERSING [zie opgaaf installateur, ventilatieberekening]
Capaciteit voorziening voor luchtverversing volgens NEN 1087:
Verblijfsgebied: minstens 0,9 dm3/s per m2, minimum van 7 dm3/s
Verblijfsruimte: minstens 0,7 dm3/s per m2, minimum van 7 dm3/s
Verblijfsruimte met kooktoestel of CV-installatie: 21 dm3/s
Toiletruimte: 7 dm3/s
Badruimte: 14 dm3/s
Gemeenschappelijke verkeersruimte: minstens 0,5 dm3/s per m2
Liftschacht: minstens 3,2 dm3/s per m2 liftschacht
Opslag (>1,5 m2) huishoudelijk afval: minstens 10 dm3/s per m2

Afd. 3.7. SPUIVOORZIENING
Capaciteit voorziening voor spuivoorziening volgens NEN 1087:
Verblijfsgebied: minstens 6 dm3/s per m2 met beweegbare opening
Verblijfsruimte: minstens 3 dm3/s per m2 met beweegbaar raam

Afd. 3.11. DAGLICHT [zie daglichtberekening]
De equivalente daglichtoppervlaktes per verblijfsgebied welke berekend zijn volgens NEN2057, zijn niet kleiner dan 10% van het verblijfsgebied. De verblijfsruimtes hebben een equivalente daglichtoppervlakte met de grenswaarde: 0,5 m2

Afd. 4.4.TOEGANKELIJKHEID
Binnendeuren vrije doorgang: 850 mm, vrije hoogte: 2300 mm

Art. 5.3. THERMISCHE ISOLATIE
Scheidingsconstructies aangrenzend aan onverwarme ruimte (buitenlucht/ garage): Wanden: RC 4,7 m²•K/W
Daken: RC 6,3 m²•K/W
Vloeren: RC 3,7 m²•K/W

Ramen, deuren, kozijnen in een uitwendige scheidingsconstructie hebben een warmtedoorgangscoefficiënt van ten hoogste 2,2 W/m².K en gemiddelde van ten hoogste 1,65 W/m².K.
De energieprestatiecoëfficiënt (EPC) voldoet aan de grenswaarde 0,4.

ELEKTRICITEITS, GAS- EN WARMTEGEBRUIK
Voorziening voor elektriciteit voldoet aan bij ministeriële regeling aangewezen voorschriften.
Meterkast inrichten conform de norm meterruimten NEN 2768, het bouwbesluit en voorschriften energieleveranciers.

Afd. 6.3. WATERVOORZIENING
Waterinstallatie conform eisen NEN 1006 en voldoet aan bij ministeriële regeling aangewezen voorschriften. Drinkwatervoorziening : Vanaf watermeter naar tappunten in keuken, badkamer,toilet.

RIOLERING
Afvoer huishoudelijk afvalwater (nader uit te werken door installateur): Afvalwater naar gemeenteriool vuil water. Dimensionering leidingen, en lucht- en waterdichtheid volgens NEN 3215. Overige voorzieningen zoals ontluchtingsleidingen etc volgens NEN 3215.

Art. 3.23. WATEROPNAME
Een scheidingsconstructie van een toiletruimte of een badruimte heeft aan een zijde die grenst aan die ruimte, tot 1,2 m hoogte boven de vloer van die ruimte een volgens NEN 2778 bepaalde wateropname die gemiddeld niet groter is dan 0.01 kg/(m².s1/2) en op geen enkele plaats groter dan 0,2 kg/(m².s1/2).

Voor een badruimte geldt het in het eerste lid gestelde voorschrift ter plaatse van een bad of een douche over een lengte van ten minste 3 m, tot een hoogte van 2,1 m boven de vloer van die ruimte.

Afd. 3.10. BESCHERMING TEGEN RATTEN EN MUIZEN
Een uitwendige scheidingsconstructie heeft geen openingen die breder zijn dan 0,01 m. Dit geldt niet voor een afsluitbare opening en een uitmonding van:
a. een afvoervoorziening voor luchtverversing;
b. een afvoervoorziening voor rookgas, en
c. een ont- en beluchting van een afvoervoorziening voor huishoudelijk afvalwater en hemelwater.
Een gebruiksfunctie heeft ter plaatse van een uitwendige scheidingsconstructie, een scherm tot een vanaf het aansluitende terrein gemeten diepte van ten minste 0,6 m. Het scherm heeft geen openingen die breder zijn dan 0,01 m.

Afd. 2.15. EISEN EN GEGEVENS M.B.T. INBRAAKWERENDHEID:
Deuren, ramen, kozijnen en daarmee gelijk te stellen constructie-onderdelen in een scheidingsconstructie van een niet-gemeenschap-pelijke ruimte die volgens NEN 5087 bereikbaar zijn voor inbraak, hebben een volgens NEN 5096 bepaalde inbraakwerendheid die voldoet aan de in die norm aangegeven weerstandsklasse 2.

EISEN EN GEGEVENS M.B.T. VEILIGHEID:

HOOFDDRAAGCONSTRUCTIE [zie opgaaf constructeur]

Afd. 2.9. BEPERKING VAN HET ONTWIKKELEN BRAND EN ROOK
Een zijde van een constructieonderdeel die grenst aan de buitenlucht voldoet aan brandklasse D, bepaald volgens NEN-EN 13501-1. Als deze hoger ligt dan 13 m, voldoet deze aan brandklasse B, bepaald volgens NEN-EN 13501-1.
De brandklassen zijn niet van toepassing op bovenzijde van een dak. In afwijking hiervan voldoet een deur, een raam, een kozijn en een daaraan gelijk te stellen constructieonderdeel aan brandklasse D, bepaald volgens NEN-EN 13501-1.

Voor een WOONGEBOUW geldt: Een zijde van een constructieonderdeel die grenst aan de buitenlucht, van een bouwwerk waarvan een voor personen bestemde vloer ten minste 5 m boven het meetniveau ligt, voldoet vanaf het aansluitende terrein tot een hoogte van ten minste 2,5 m aan brandklasse B, bepaald volgens NEN-EN 13501-1.

Afd. 2.10. BEPERKING VAN UITBREIDING VAN BRAND
Een brandcompartiment heeft een gebruiksoppervlakte < 1000 m2 en een 60 minuten WBDBO.


Art. 2.102. VLUCHTROUTE
Op elk punt van een voor personen bestemd gedeelte van een vloer begint een vluchtroute die leidt naar het aansluitende terrein en vandaar naar de openbare weg.

De gecorrigeerde loopafstand tussen een punt in een gebiedsgebied en ten minste een uitgang van het subbrandcompartiment waarin dat gebiedsgebied ligt, is niet groter dan de grenswaarde: 30 m.

Art. 6.21. ROOKMELDERS
Een besloten ruimte waardoor een vluchtroute voert tussen de uitgang van een verblijfsruimte en de uitgang van de woonfunctie een of meer rookmelders die voldoen aan en zijn geplaatst volgens de primaire inrichtingseisen als bedoeld in NEN 2555.

RENNOOI

	meterkast
	mechanische toe- en afvoer
	Warmteterugwinning
	Warmtepomp-unit
	vloerluis 600x800
	hemelwaterafvoer
	rookmelder
	rookgasafvoer
	ventilatieooster
	spuivoorziening
	WBDBO 30 minuten
	WBDBO 60 minuten

 	Wandtegels
	Wand KZS-isolatie-metselwerk
	Wand KZS-isolatie-beplating
	Wand Kalksandsteen
	Wand Metselwerk
	Wand Gipsblokken

	Enkele wastafel toilet
	Enkele wastafel
	Douche
	Wandcloset

TEKENINGENLIJST

NAAM	SCHAAL
101 Situatie	1:500
102 Perceel	1:500
111 Oppervlakten bouwnr 1, 9, 15	
112 Oppervlakten bouwnr 8, 14, 16	
113 Oppervlakten bouwnr 3, 5, 7, 11, 13	
114 Oppervlakten bouwnr 2, 4, 6, 10, 12	
115 Tuinafscheiding	
201 Plattegronden Rij A - Begane grond	1:100
202 Plattegronden Rij A - Fundering	1:100
203 Plattegronden Rij A - Dak	1:100
204 Plattegronden Rij B - Begane grond	1:100
205 Plattegronden Rij B - Fundering	1:100
206 Plattegronden Rij B - Dak	1:100
207 Plattegronden Rij C	1:100
301 Doorsneden, Gevels Rij A	1:100
302 Doorsneden, Gevels Rij B	1:100
303 Doorsneden, Gevels Rij C	1:100
601 t/m 703 Principedetails	1:5
901 t/m 905 Visualisatie	

AFWERKING

ONDERDEEL	MATERIAAL	KLEUR
Gevel metselwerk	waalformaat (ntb)	Wit/ lichtgrijs
Voeg		lichtgrijs
Gevel geveldelen	Hout Beplating	Antraciet grijs Antraciet grijs
Waterslagen	Aluminium	Antraciet grijs
Kozijnen	Kunststof	Antraciet grijs
Daktrim	Aluminium	Blank geanodiceerd
Hemelwaterafvoer	Zink	Zinkkleur

16 Seniorenwoningen

Beukenhof Heerhugowaard
Definitief Ontwerp

www.urbansymbiose.com

Projectcode
2313


30/11/2023



De Draai Zuid
IJsvogelstraat

projectnummer:
1025_vo
tekeningnummer:
_DDZuid

KARRES
BRANDS

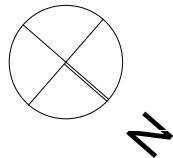

Tekening: 1025_vo_PLN001_DDZuid_20230912-uitgaand.dwg door Karres en Brands

16 Seniorenwoningen

Beukenhof Heerhugowaard
Definitief Ontwerp

www.urbansymbiose.com

Projectcode Tekening
2313 Perceel / Onderlegger

30/11/2023

Schaal Formaat Tekeningnummer
1:500 A3 102



In de tekening aangegeven maten zijn circa maten

Onderlegger: 1025_vo_PLN001_DDZuid_20230912-uitgaand.dwg door Karres en Brands

16 Seniorenwoningen

Beukenhof Heerhugowaard
Definitief Ontwerp

www.urbansymbiose.com

Projectcode Tekening
2313 Situatie Nieuw

30/11/2023

Schaal	Formaat	Tekeningnummer
1:500	A3	101



16 Seniorenwoningen

Beukenhof Heerhugowaard
Definitief Ontwerp

www.urbansymbiose.com

Projectcode Tekening
2313 Visualisatie

30/11/2023

Schaal	Formaat	Tekeningnummer
	A3	903



16 Seniorenwoningen

Beukenhof Heerhugowaard
Definitief Ontwerp

www.urbansymbiose.com

Projectcode Tekening
2313 Visualisatie

30/11/2023

Schaal	Formaat	Tekeningnummer
	A3	904



16 Seniorenwoningen

Beukenhof Heerhugowaard
Definitief Ontwerp

www.urbansymbiose.com

Projectcode Tekening
2313 Visualisatie

30/11/2023

Schaal Formaat Tekeningnummer
A3 901



16 Seniorenwoningen

Beukenhof Heerhugowaard
Definitief Ontwerp

www.urbansymbiose.com

Projectcode Tekening
2313 Visualisatie

30/11/2023

Schaal	Formaat	Tekeningnummer
	A3	902



16 Seniorenwoningen

Beukenhof Heerhugowaard
Definitief Ontwerp

www.urbansymbiose.com

Projectcode Tekening
2313 Visualisatie

30/11/2023

Schaal Formaat Tekeningnummer
A3 905

Ontwerp en materialisatie

Voor het ontwerp van de 16 seniorenwoningen is gekozen voor een patio typologie met een extra hoge leefruimte. De woningen zijn opgedeeld in een hoog deel met een binnenmaat van bijna 3,5 meter en een laag deel. De woningen zijn in de breedte-richting geschakeld. Hierdoor ontstaat er een afwisseling in de volumes zowel in hoogte als horizontale gevellijn.

De gevels worden uitgerust in een mooie zacht-witte baksteen. De baksteen vormt zich om de woning heen als een wand die overgaat in een band die de het hoge en lage volume visueel bij elkaar brengt. Deze strategie hebben we zowel aan de voorzijde als achterzijde toegepast om één geheel te creëren.

De hoofdvorm wordt benadrukt door de zacht-witte baksteen ingevuld met verdiepingshoge- kamerbrede puien van antraciet aan de voor- en achterzijde. De gevelvlakken van de berging en tuinkast zijn vervolgens contrasterend ingevuld met houten delen in antraciet. De hoofdvorm, de witte vlakken en banden, gaat zo een dialoog aan met de terugliggende glasvlakken en antraciet houten vlakken, qua vorm en materialisatie: zacht-wit versus stoer antraciet.




Hout




Metselwerk


RIJ A

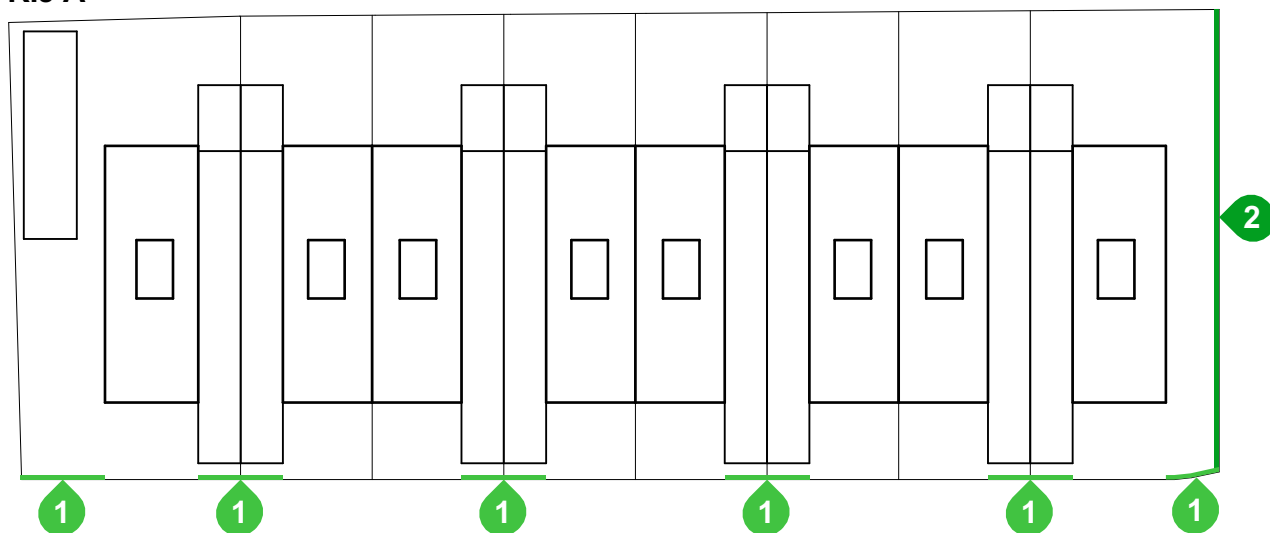


Heg

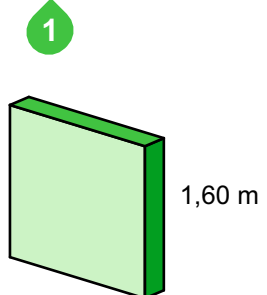


Kokowall

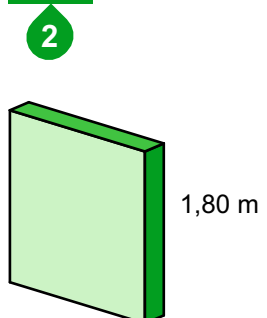


RIJ B

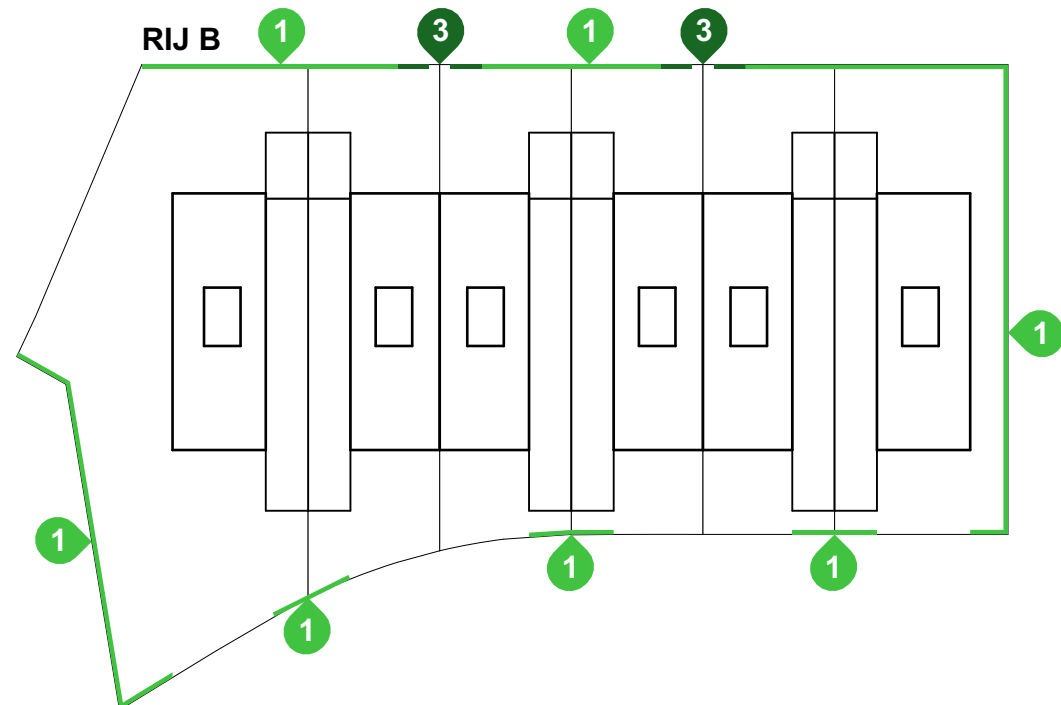

RIJ C

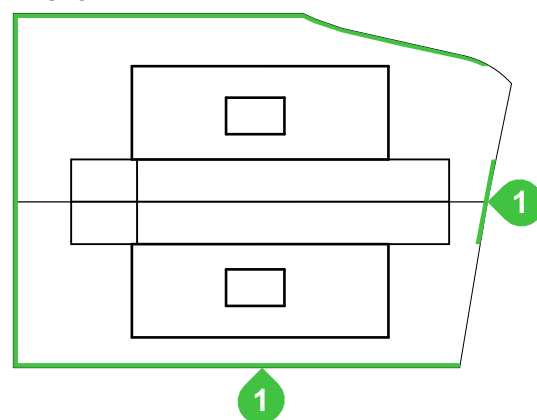

Tuinpoort

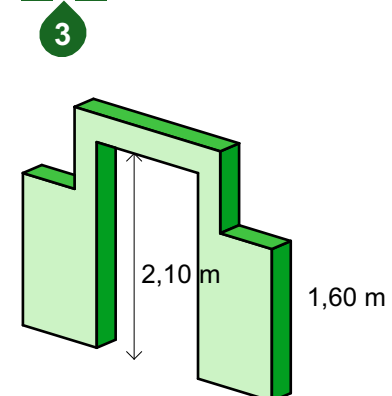

Referentie tuinscherm Kokowall



16 Seniorenwoningen


Beukenhof Heerhugowaard
Definitief Ontwerp



www.urbansymbiose.com





Projectcode 2313
Tekening Tuinafscheiding










Schaal A3
Formaat Tekeningnummer 115



30/11/2023

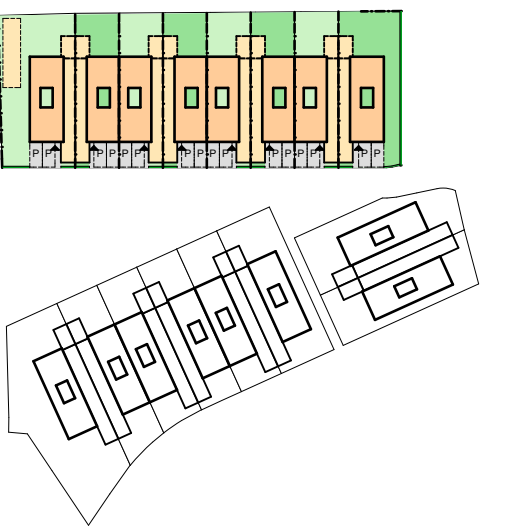


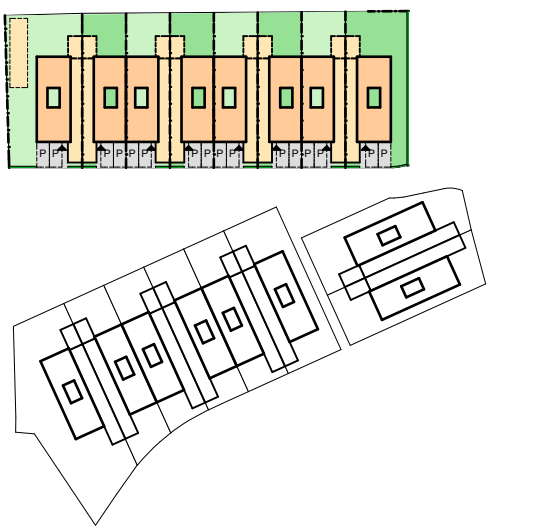
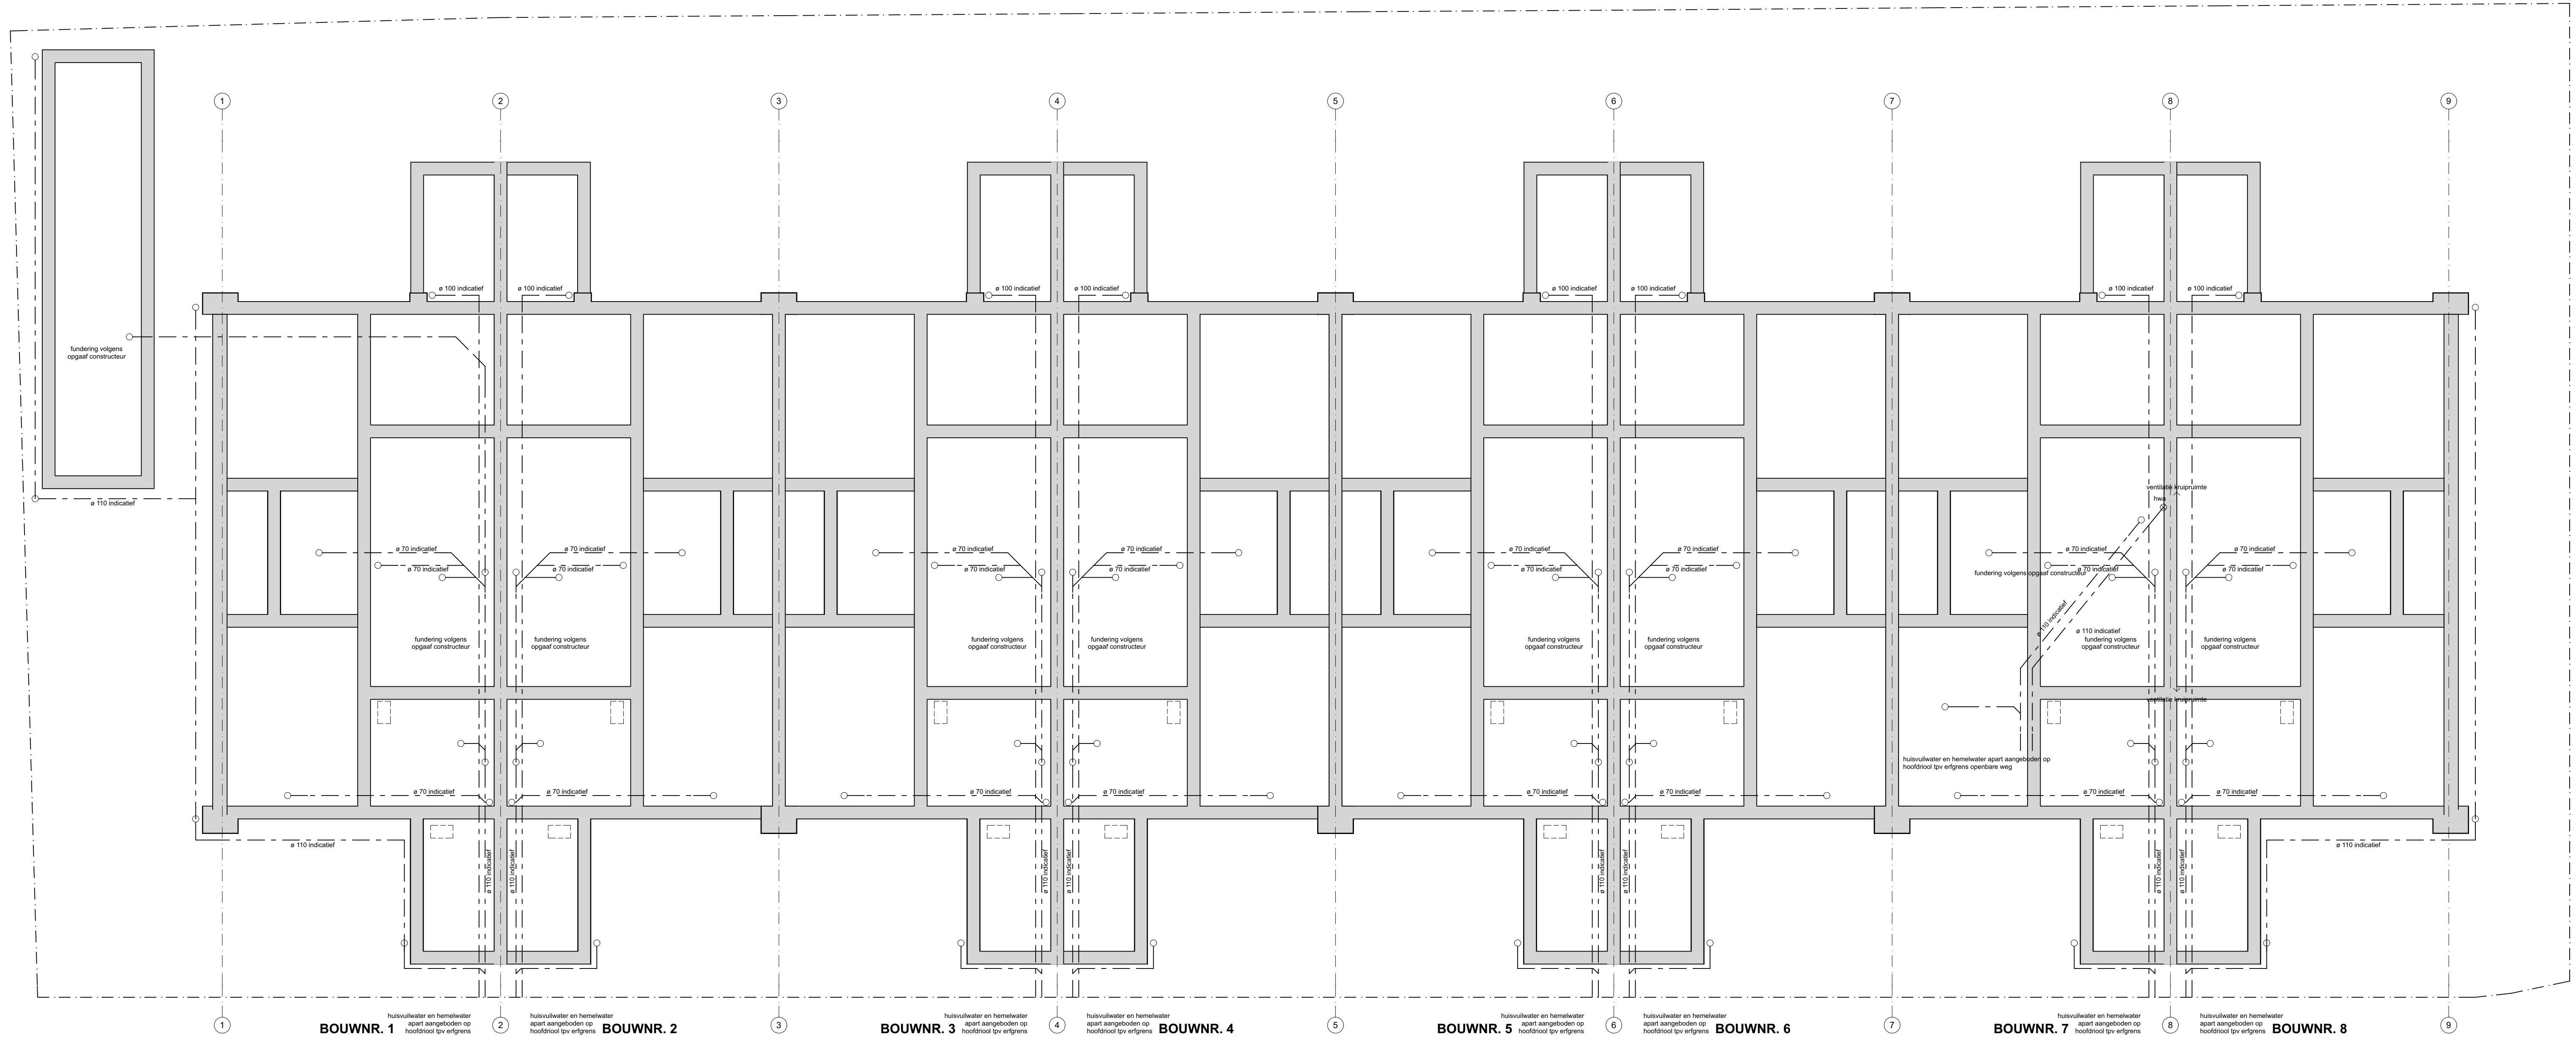





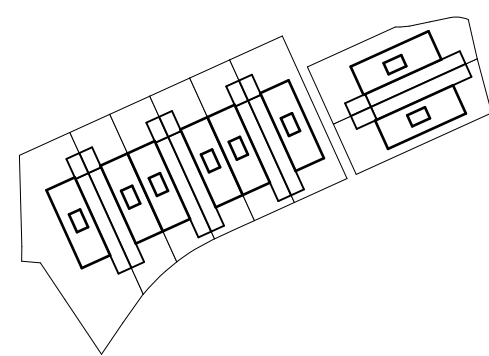
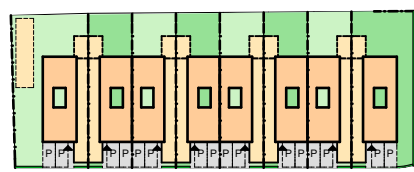
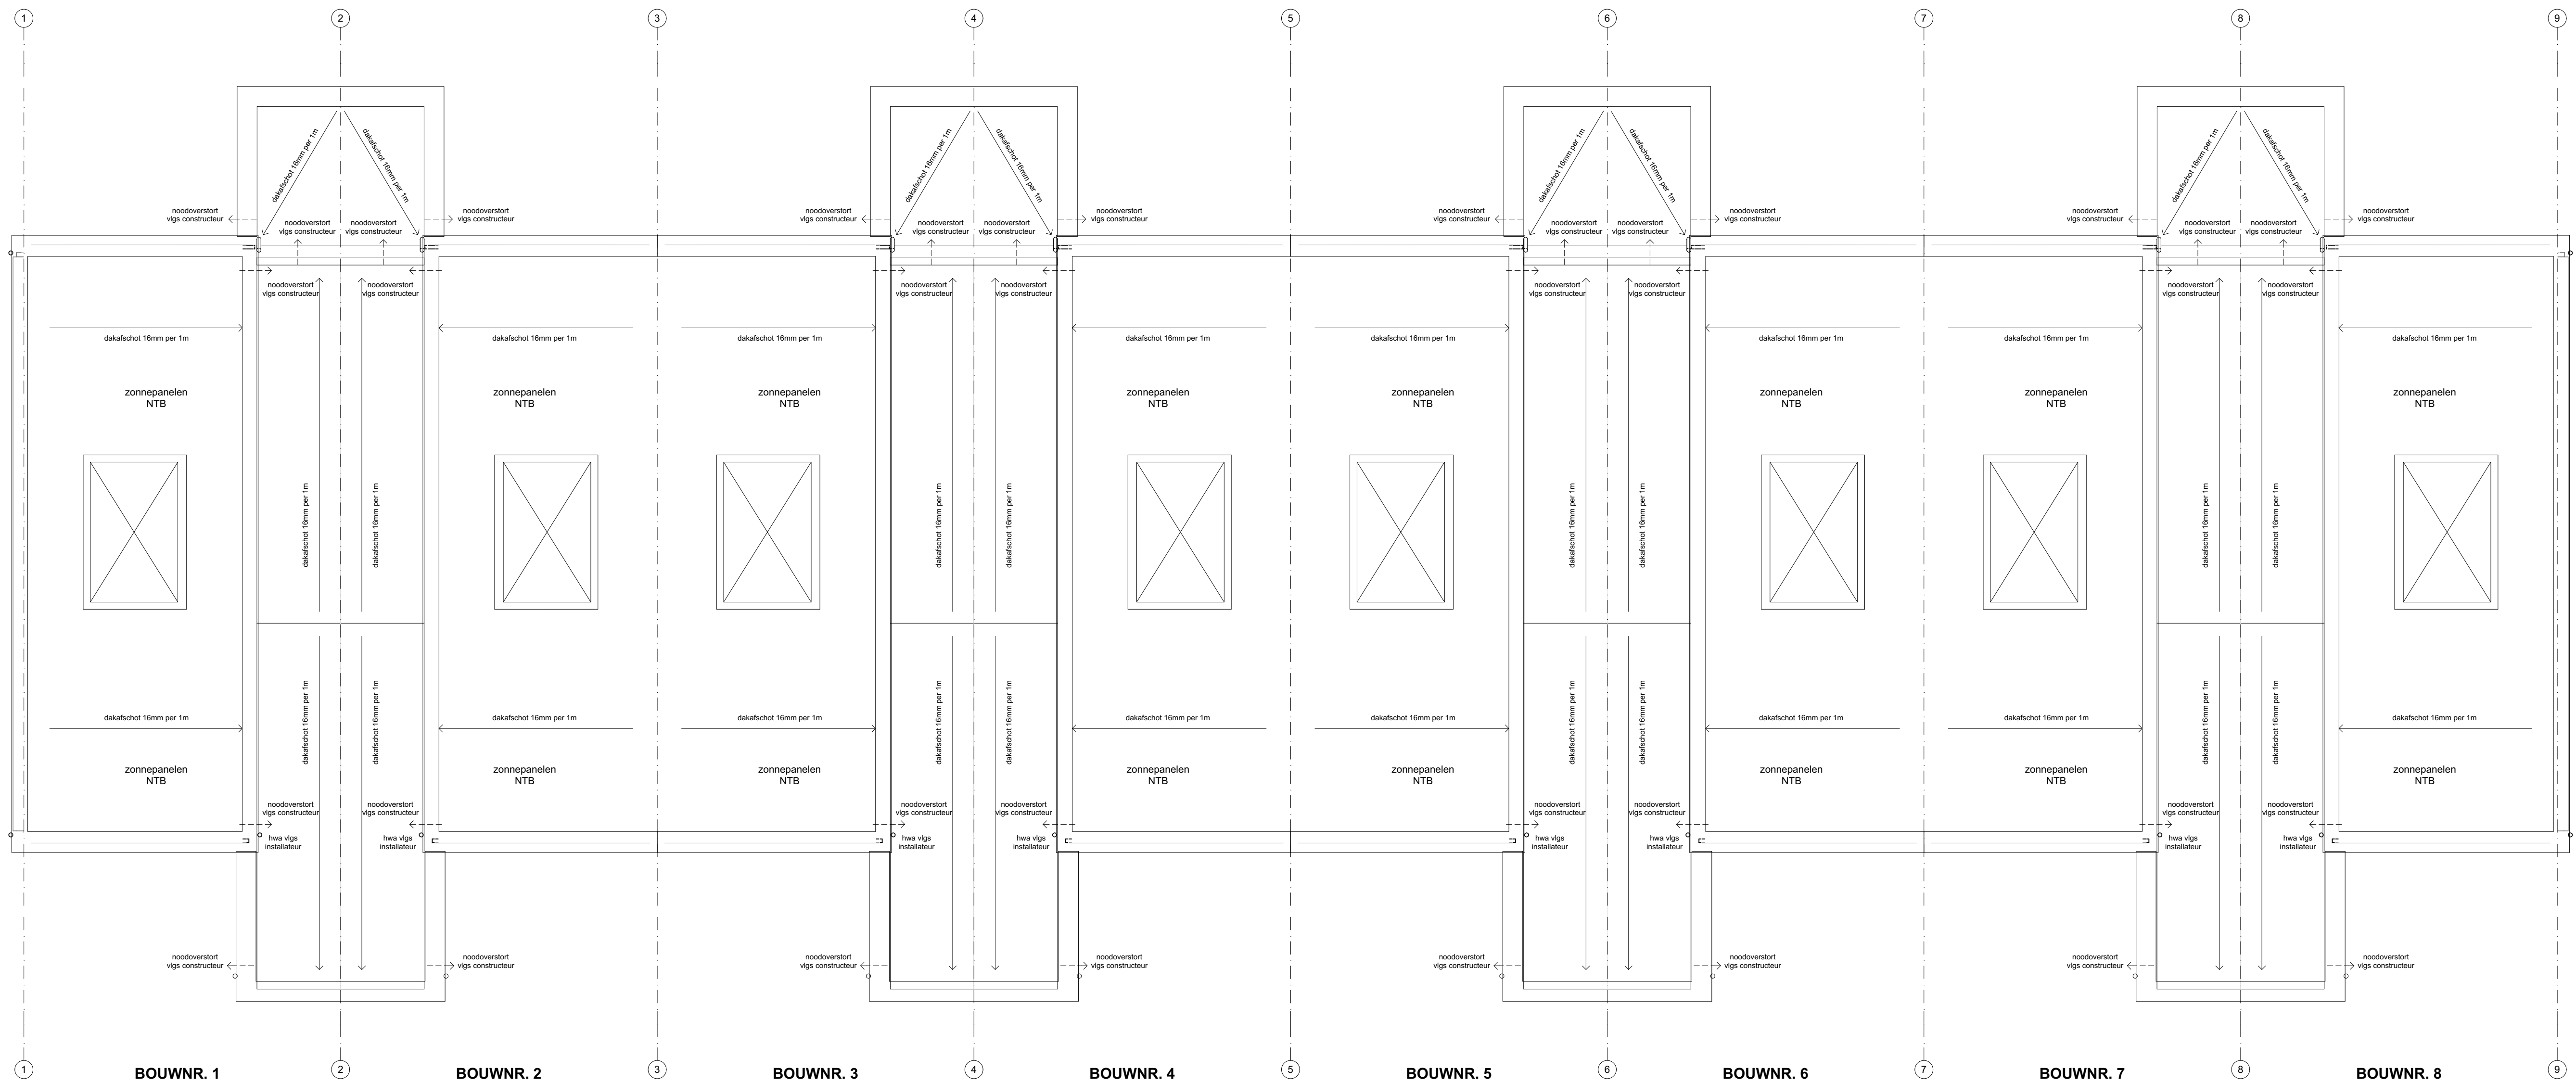
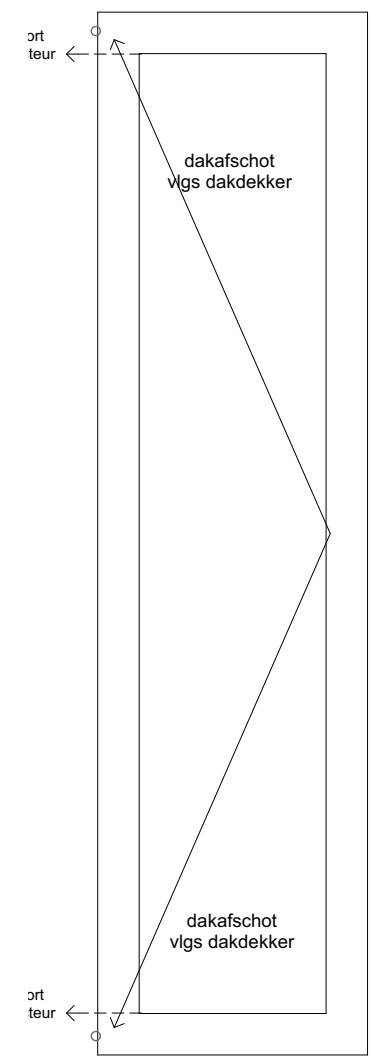


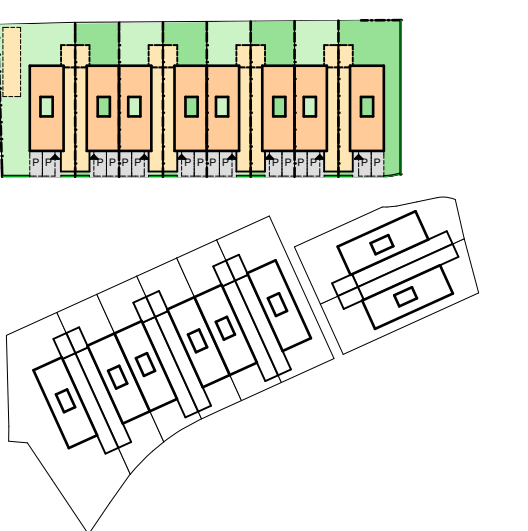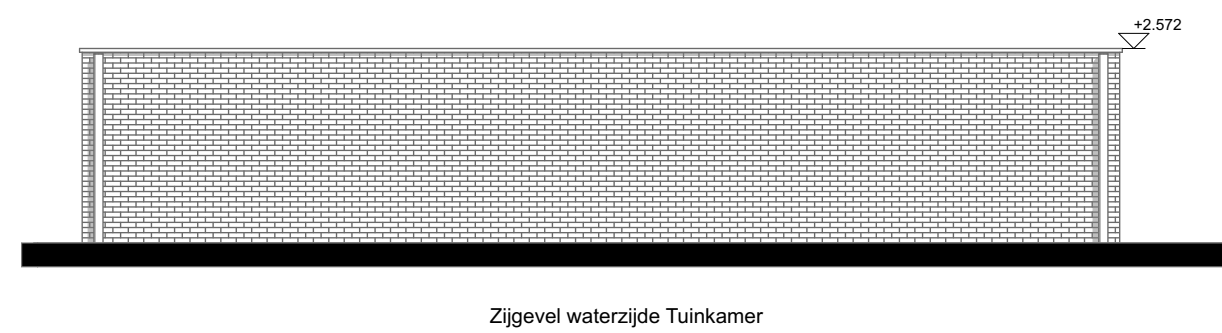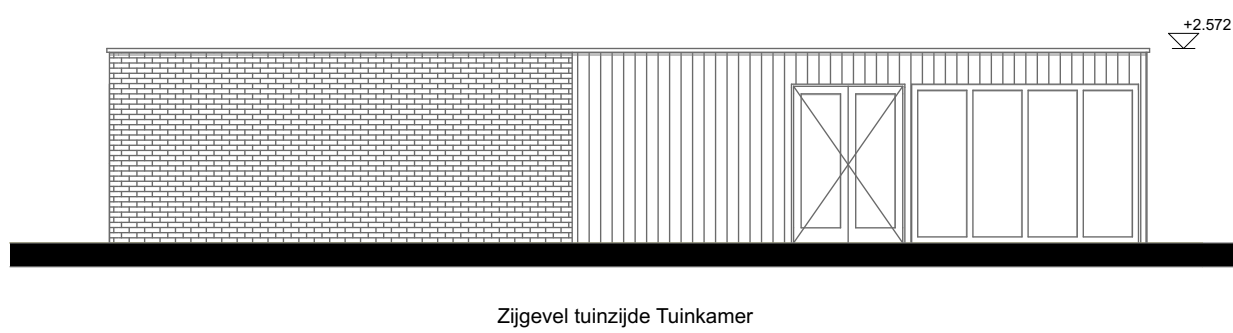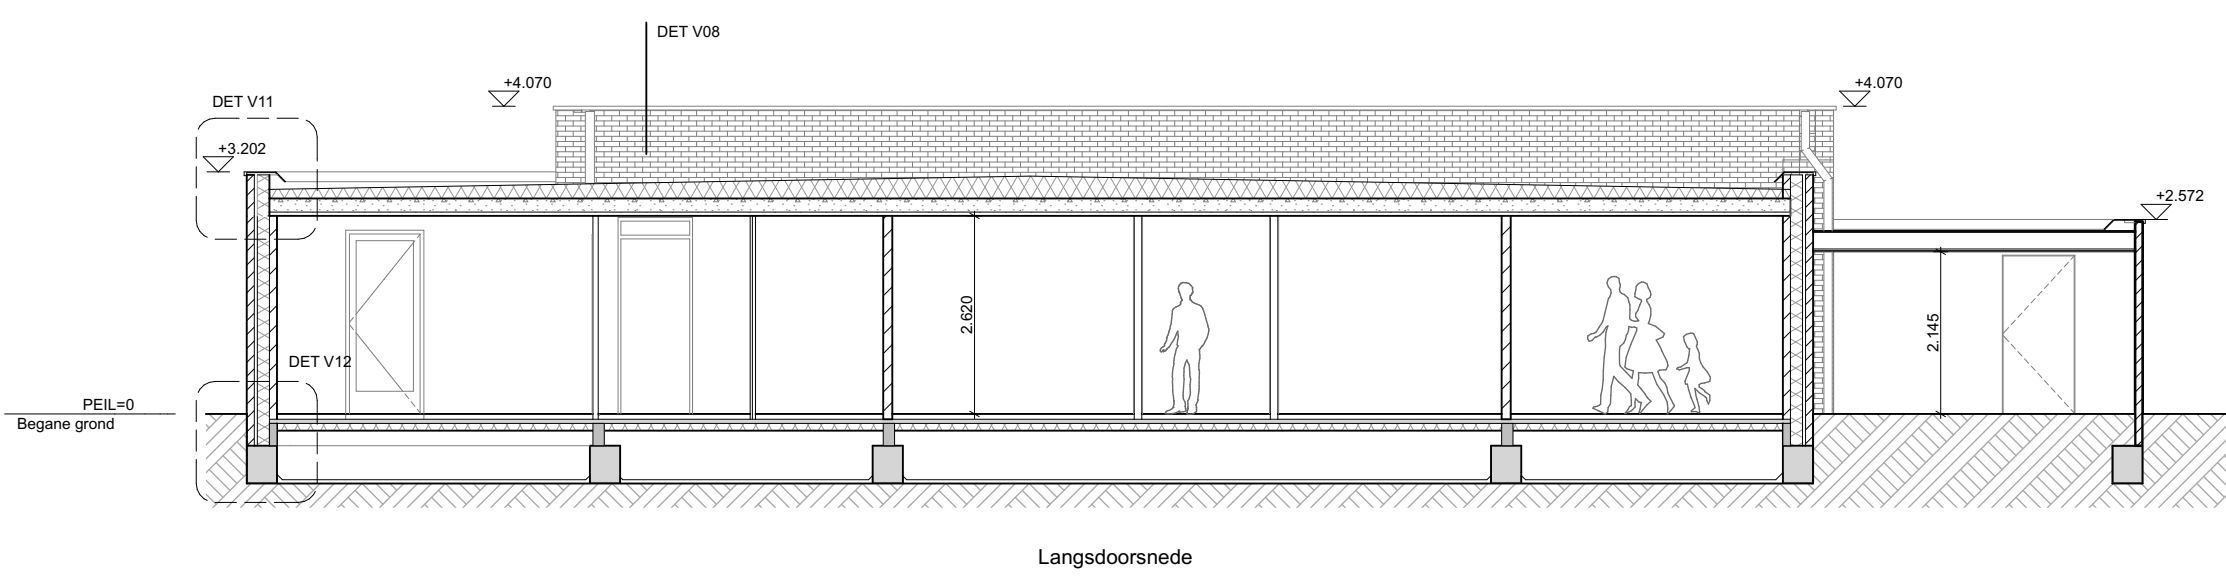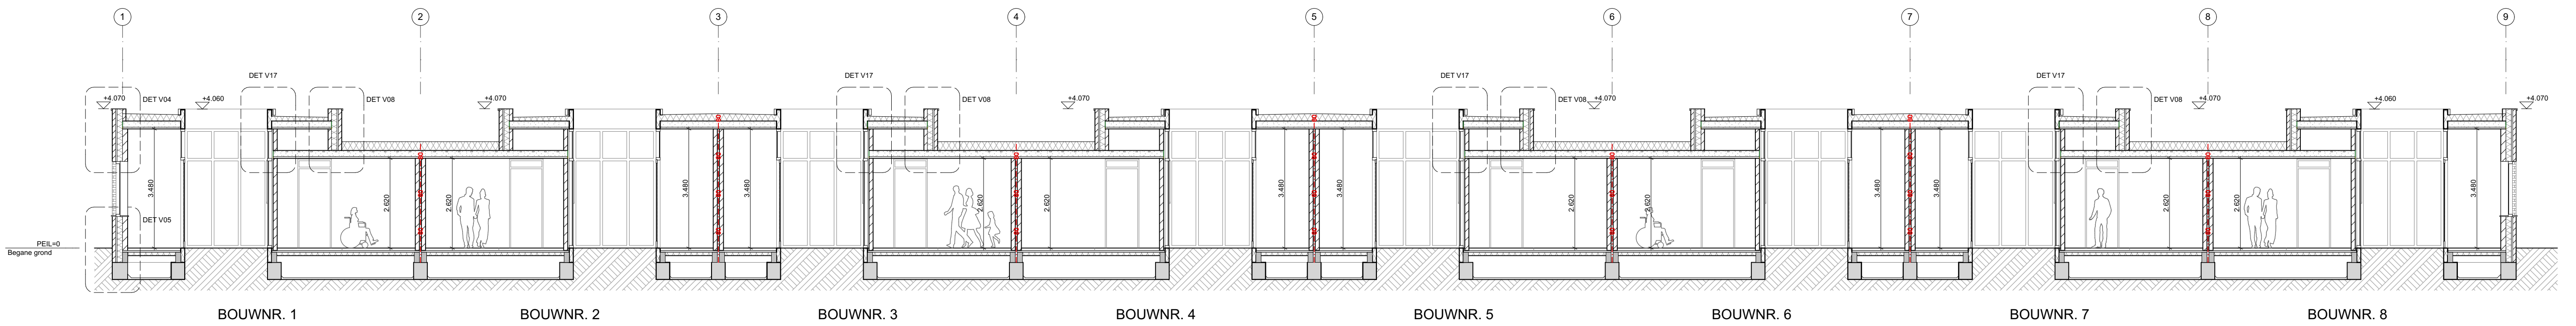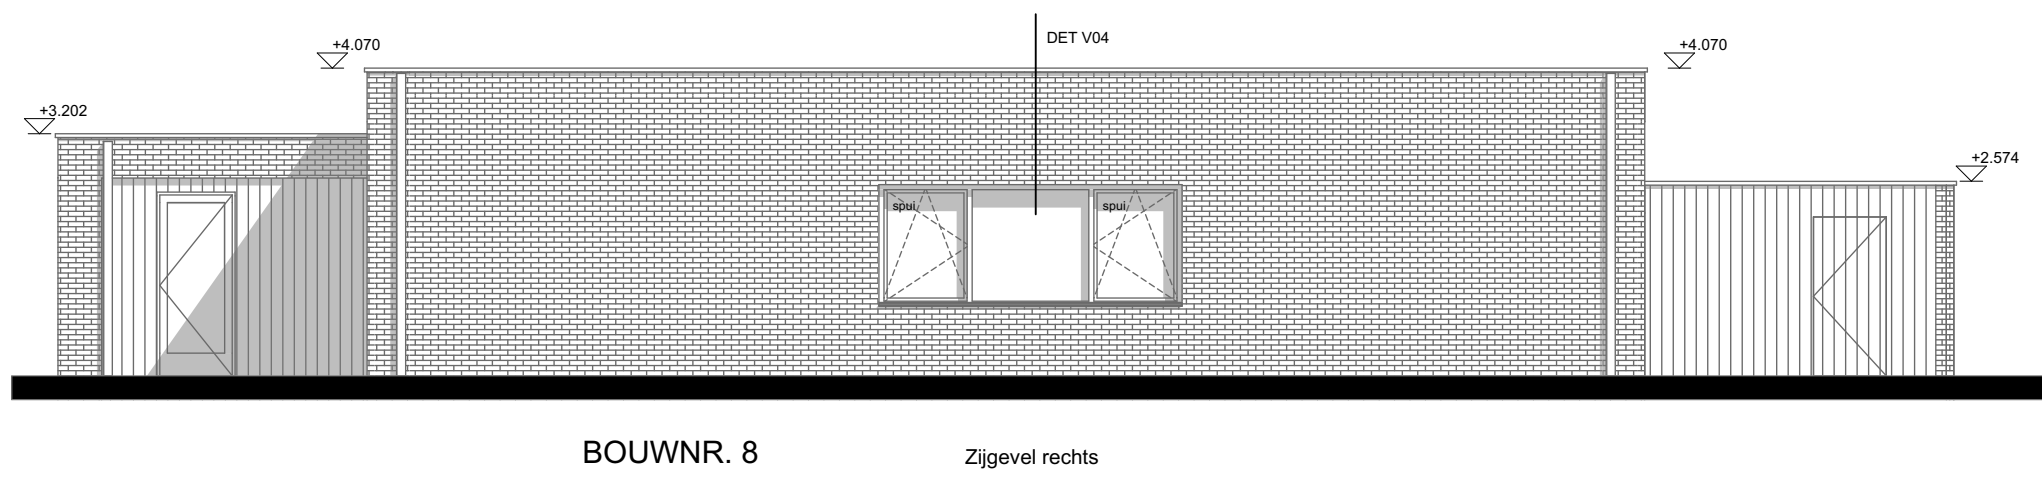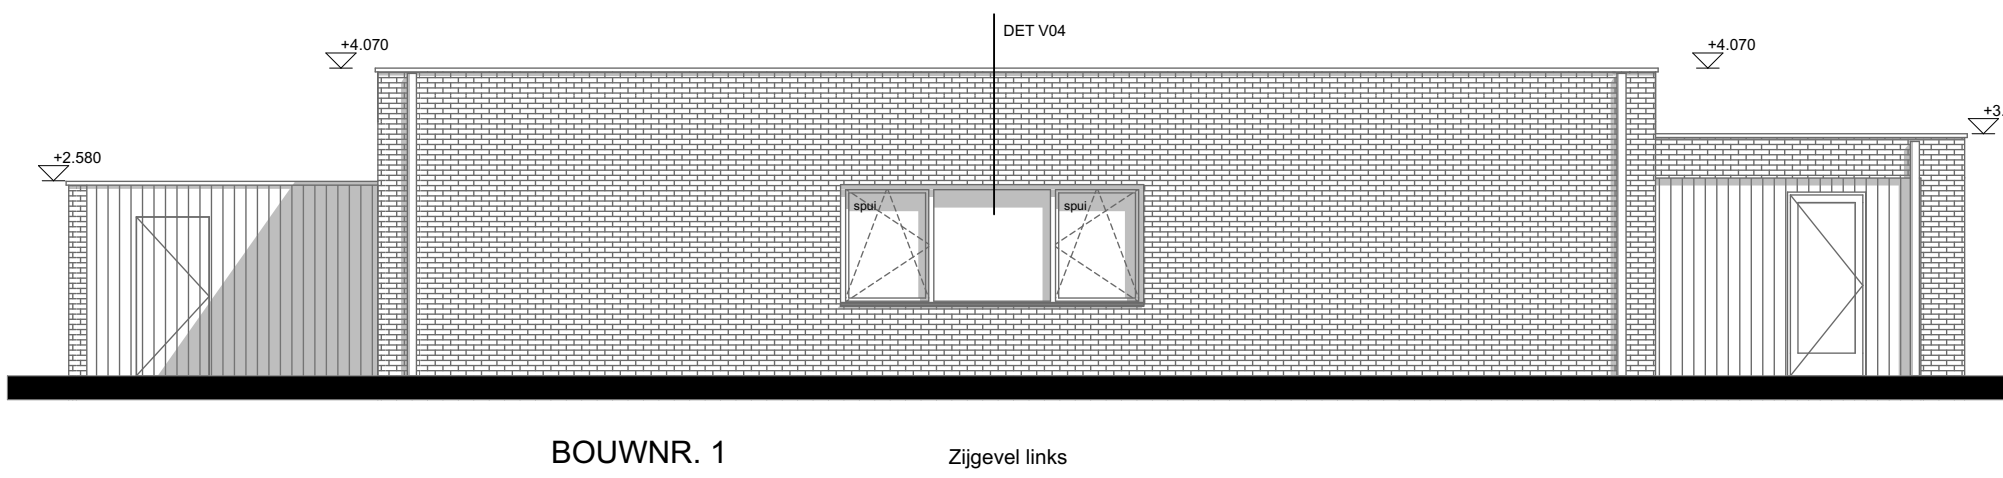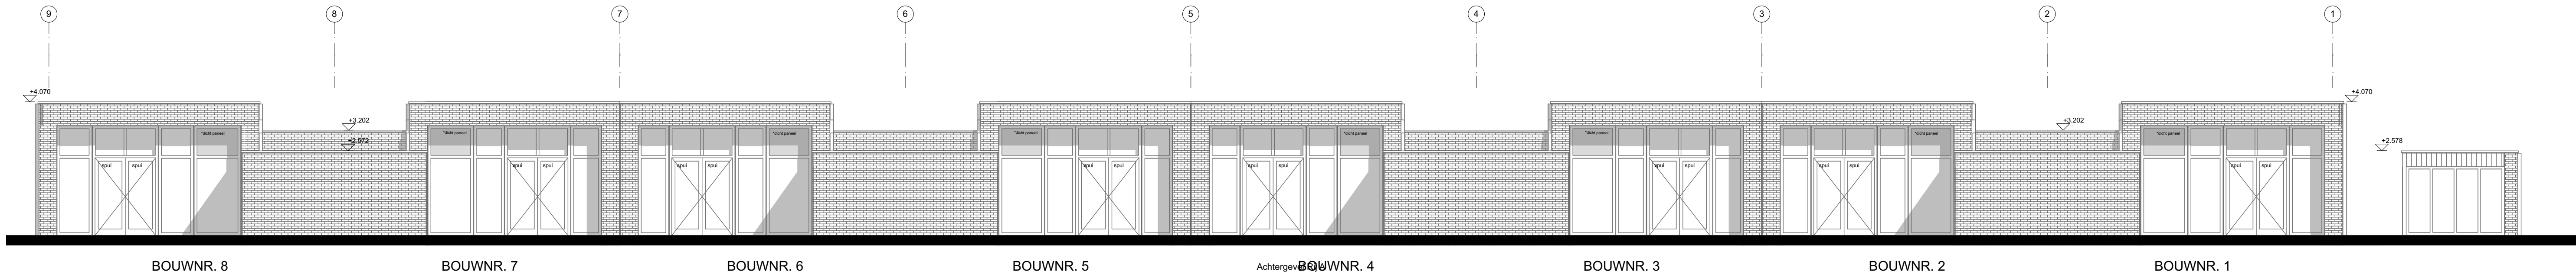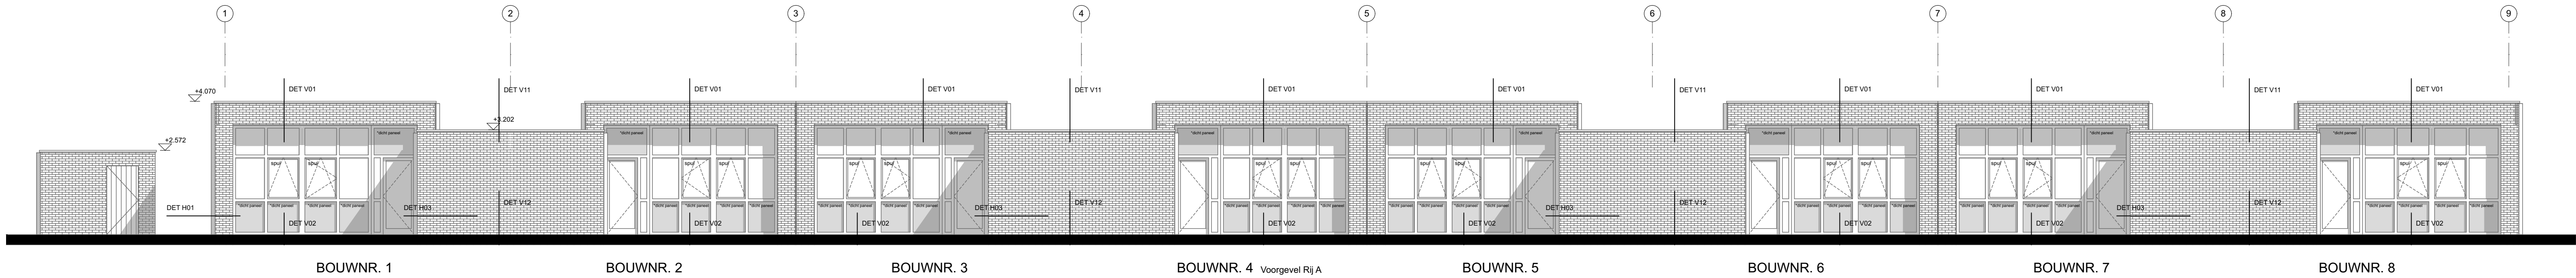


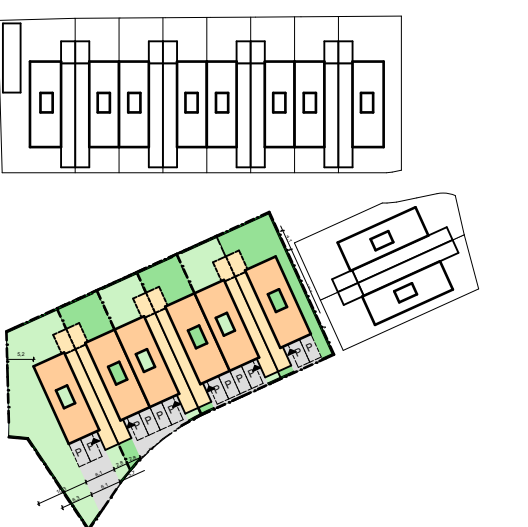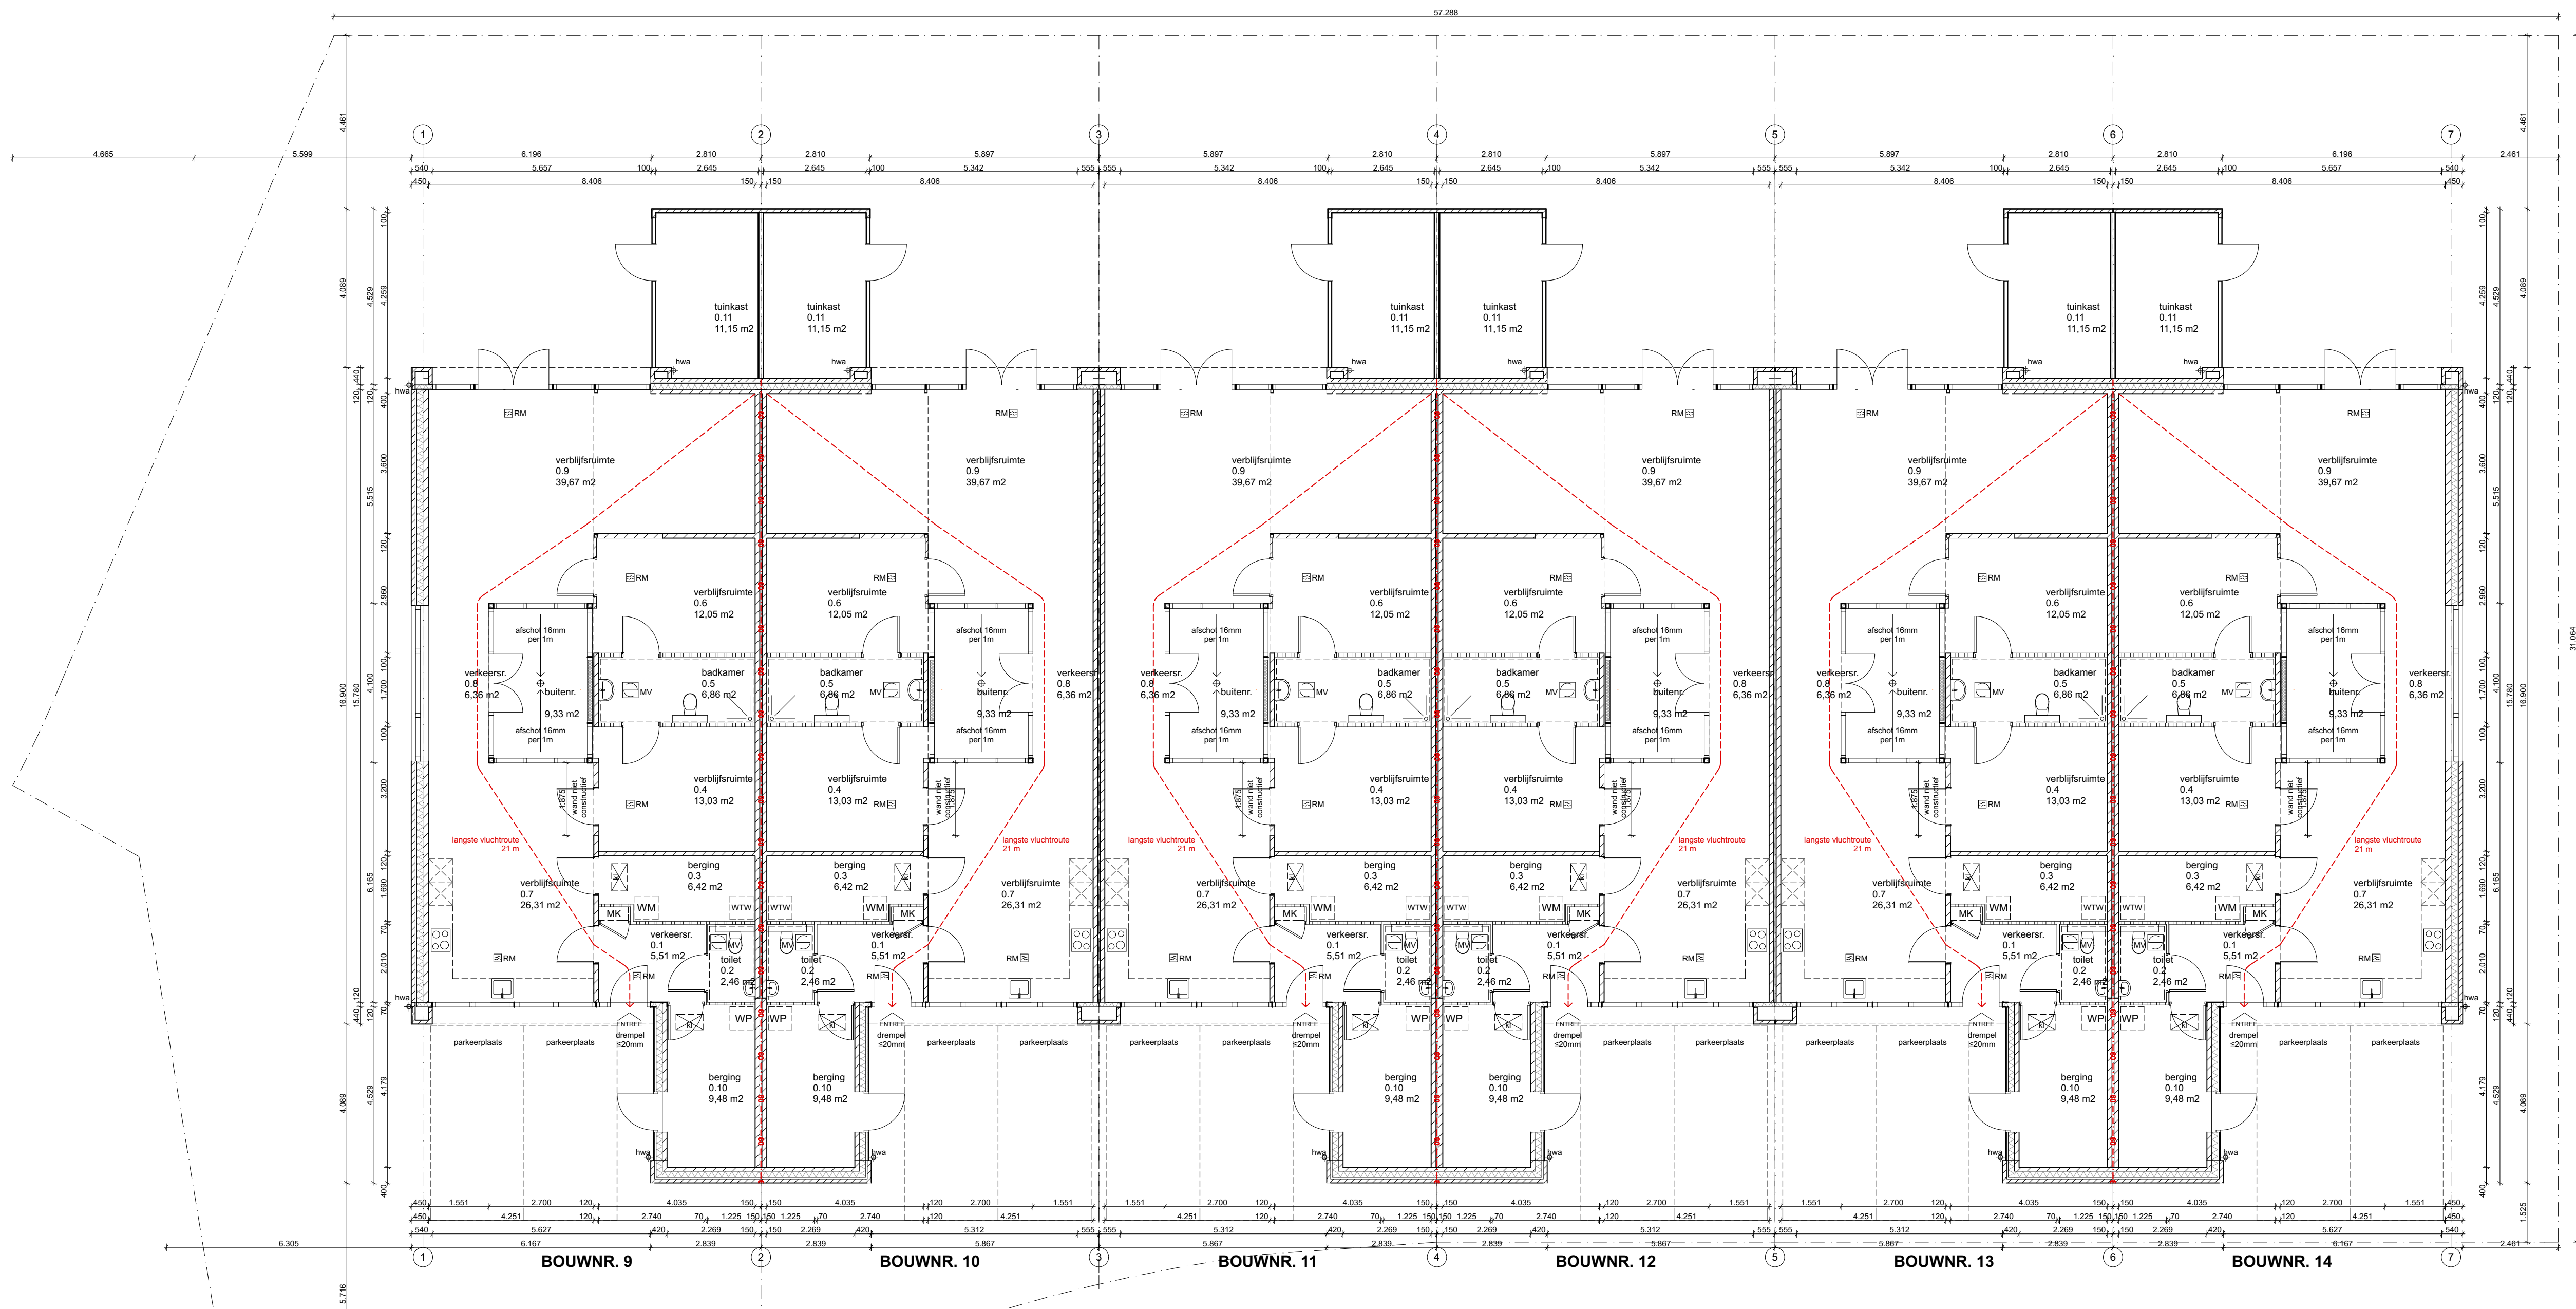

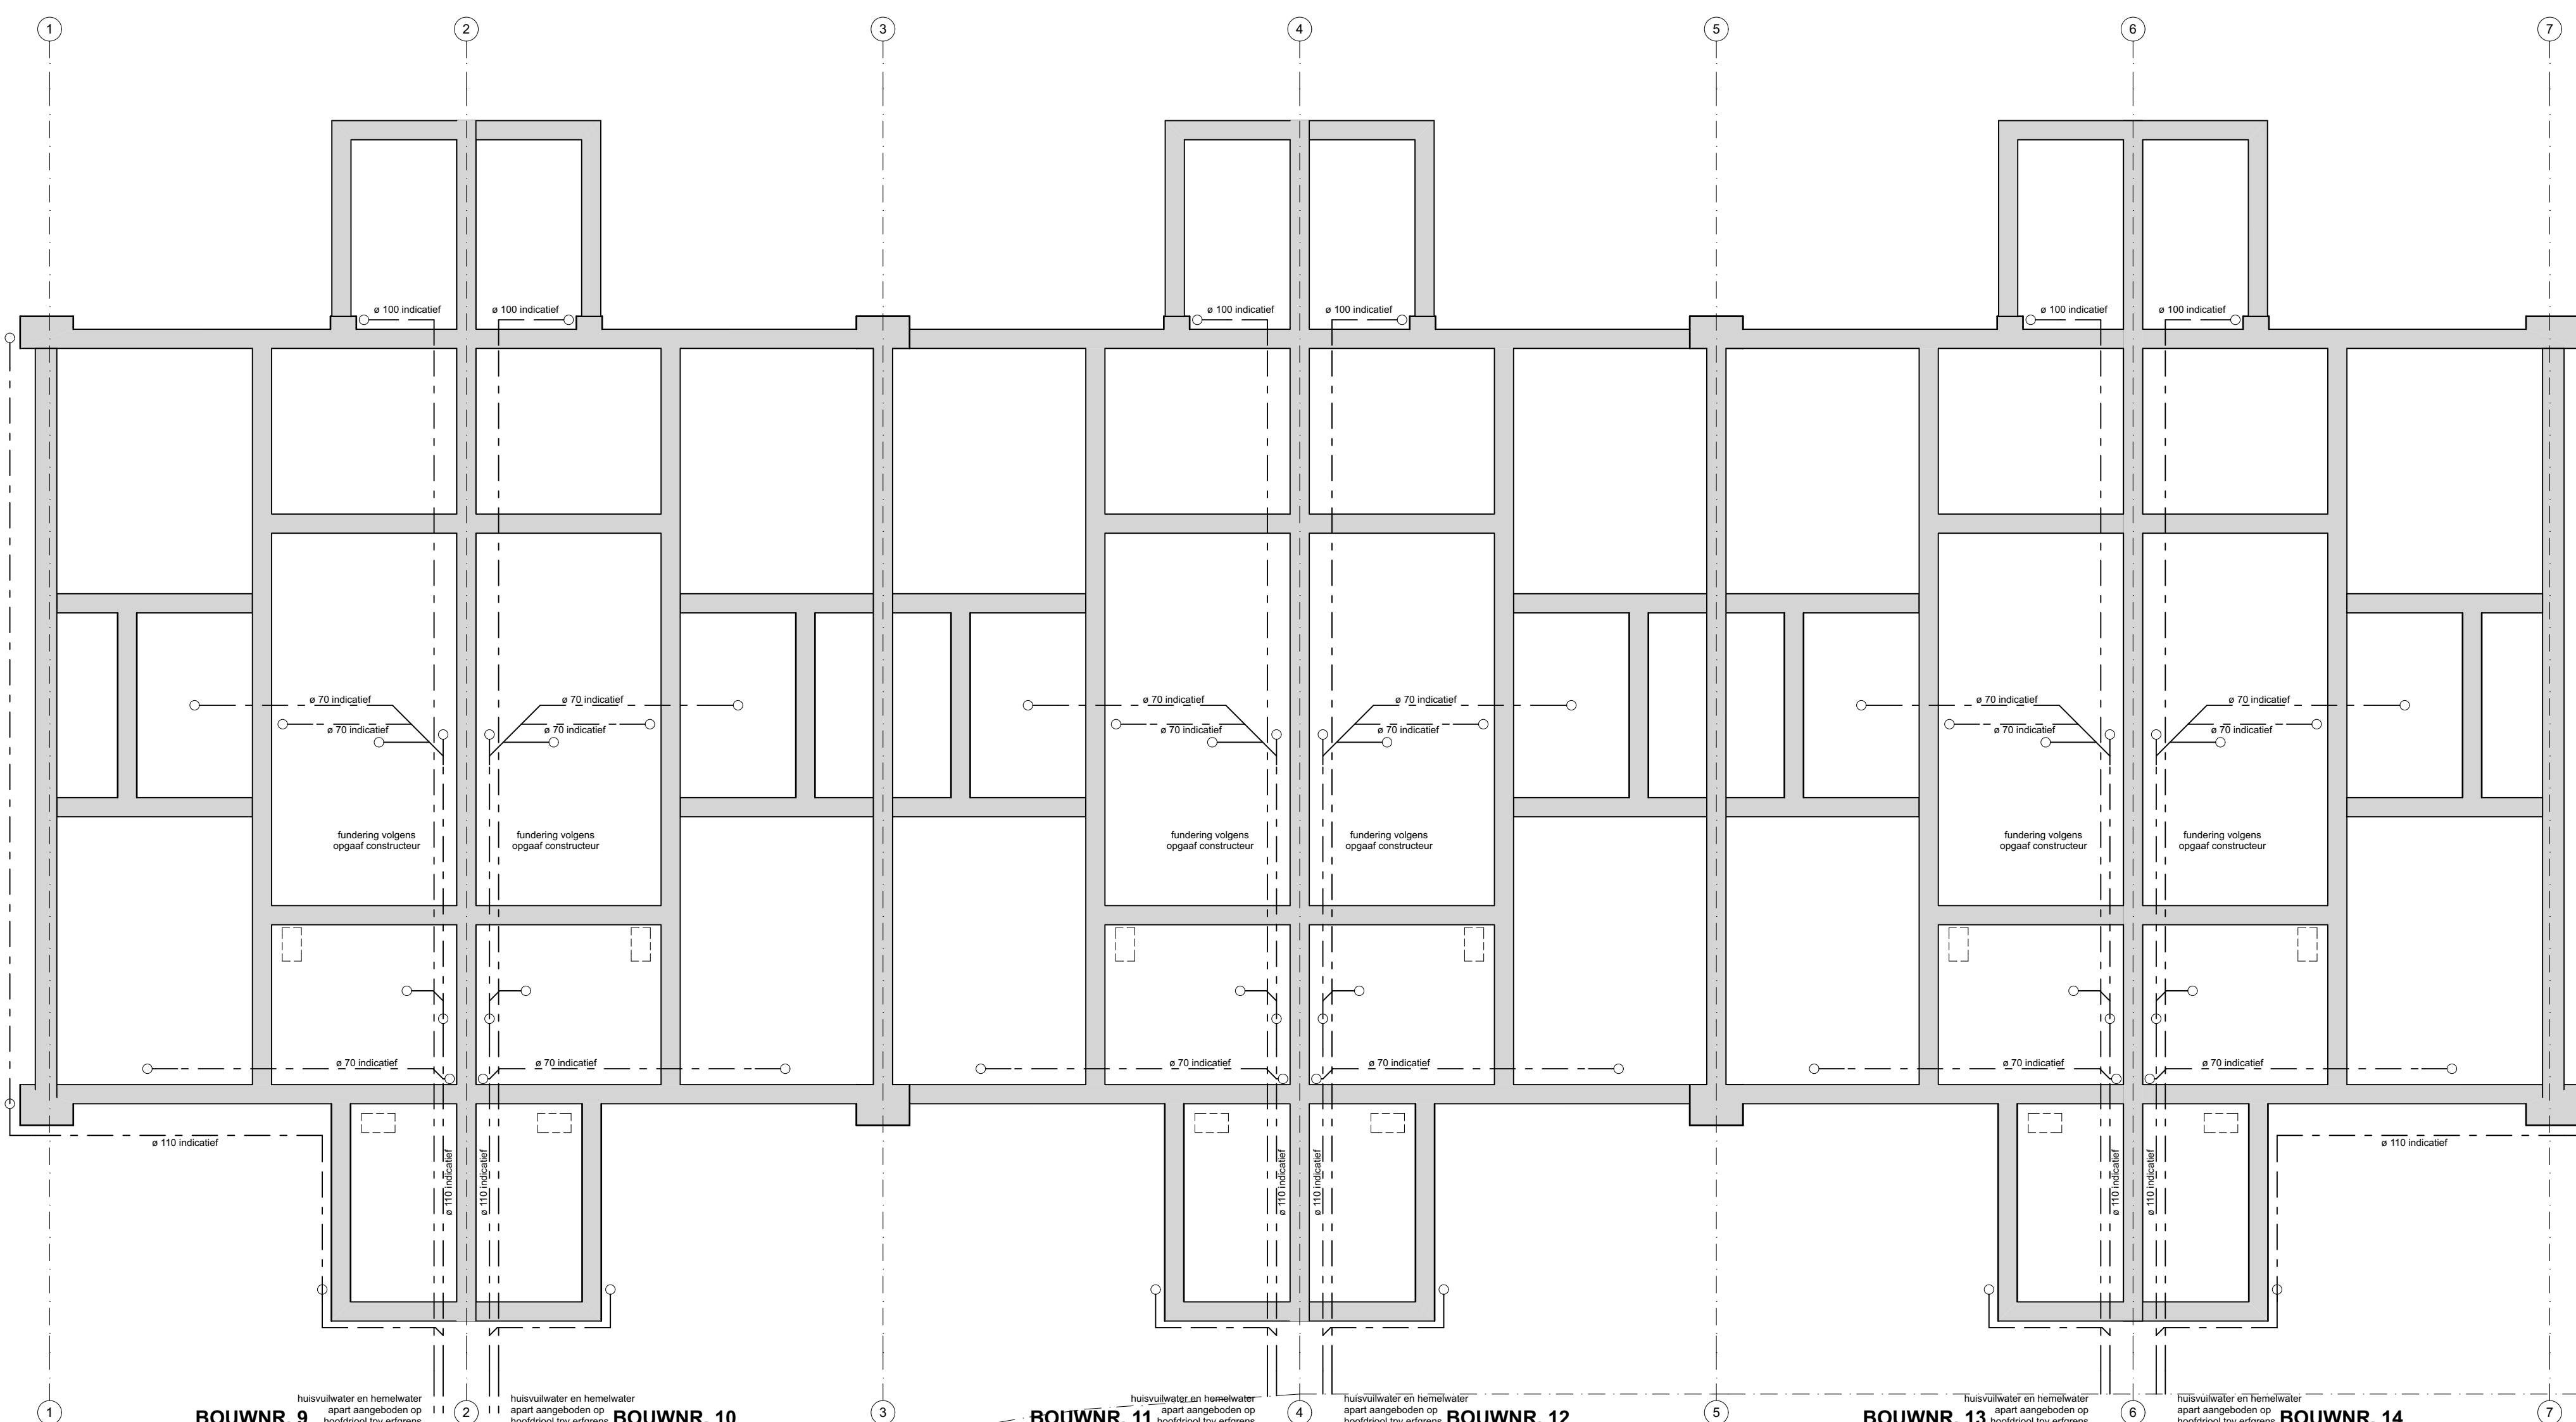


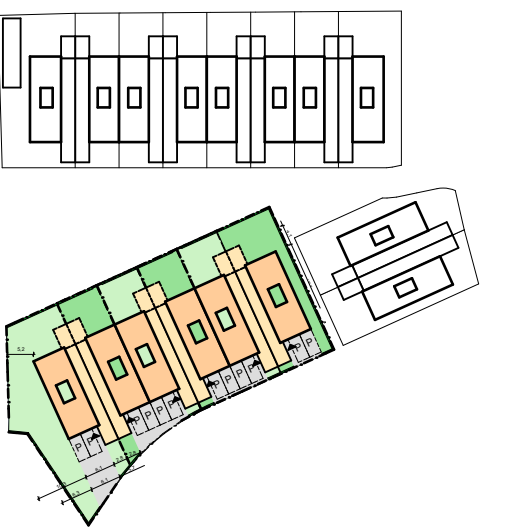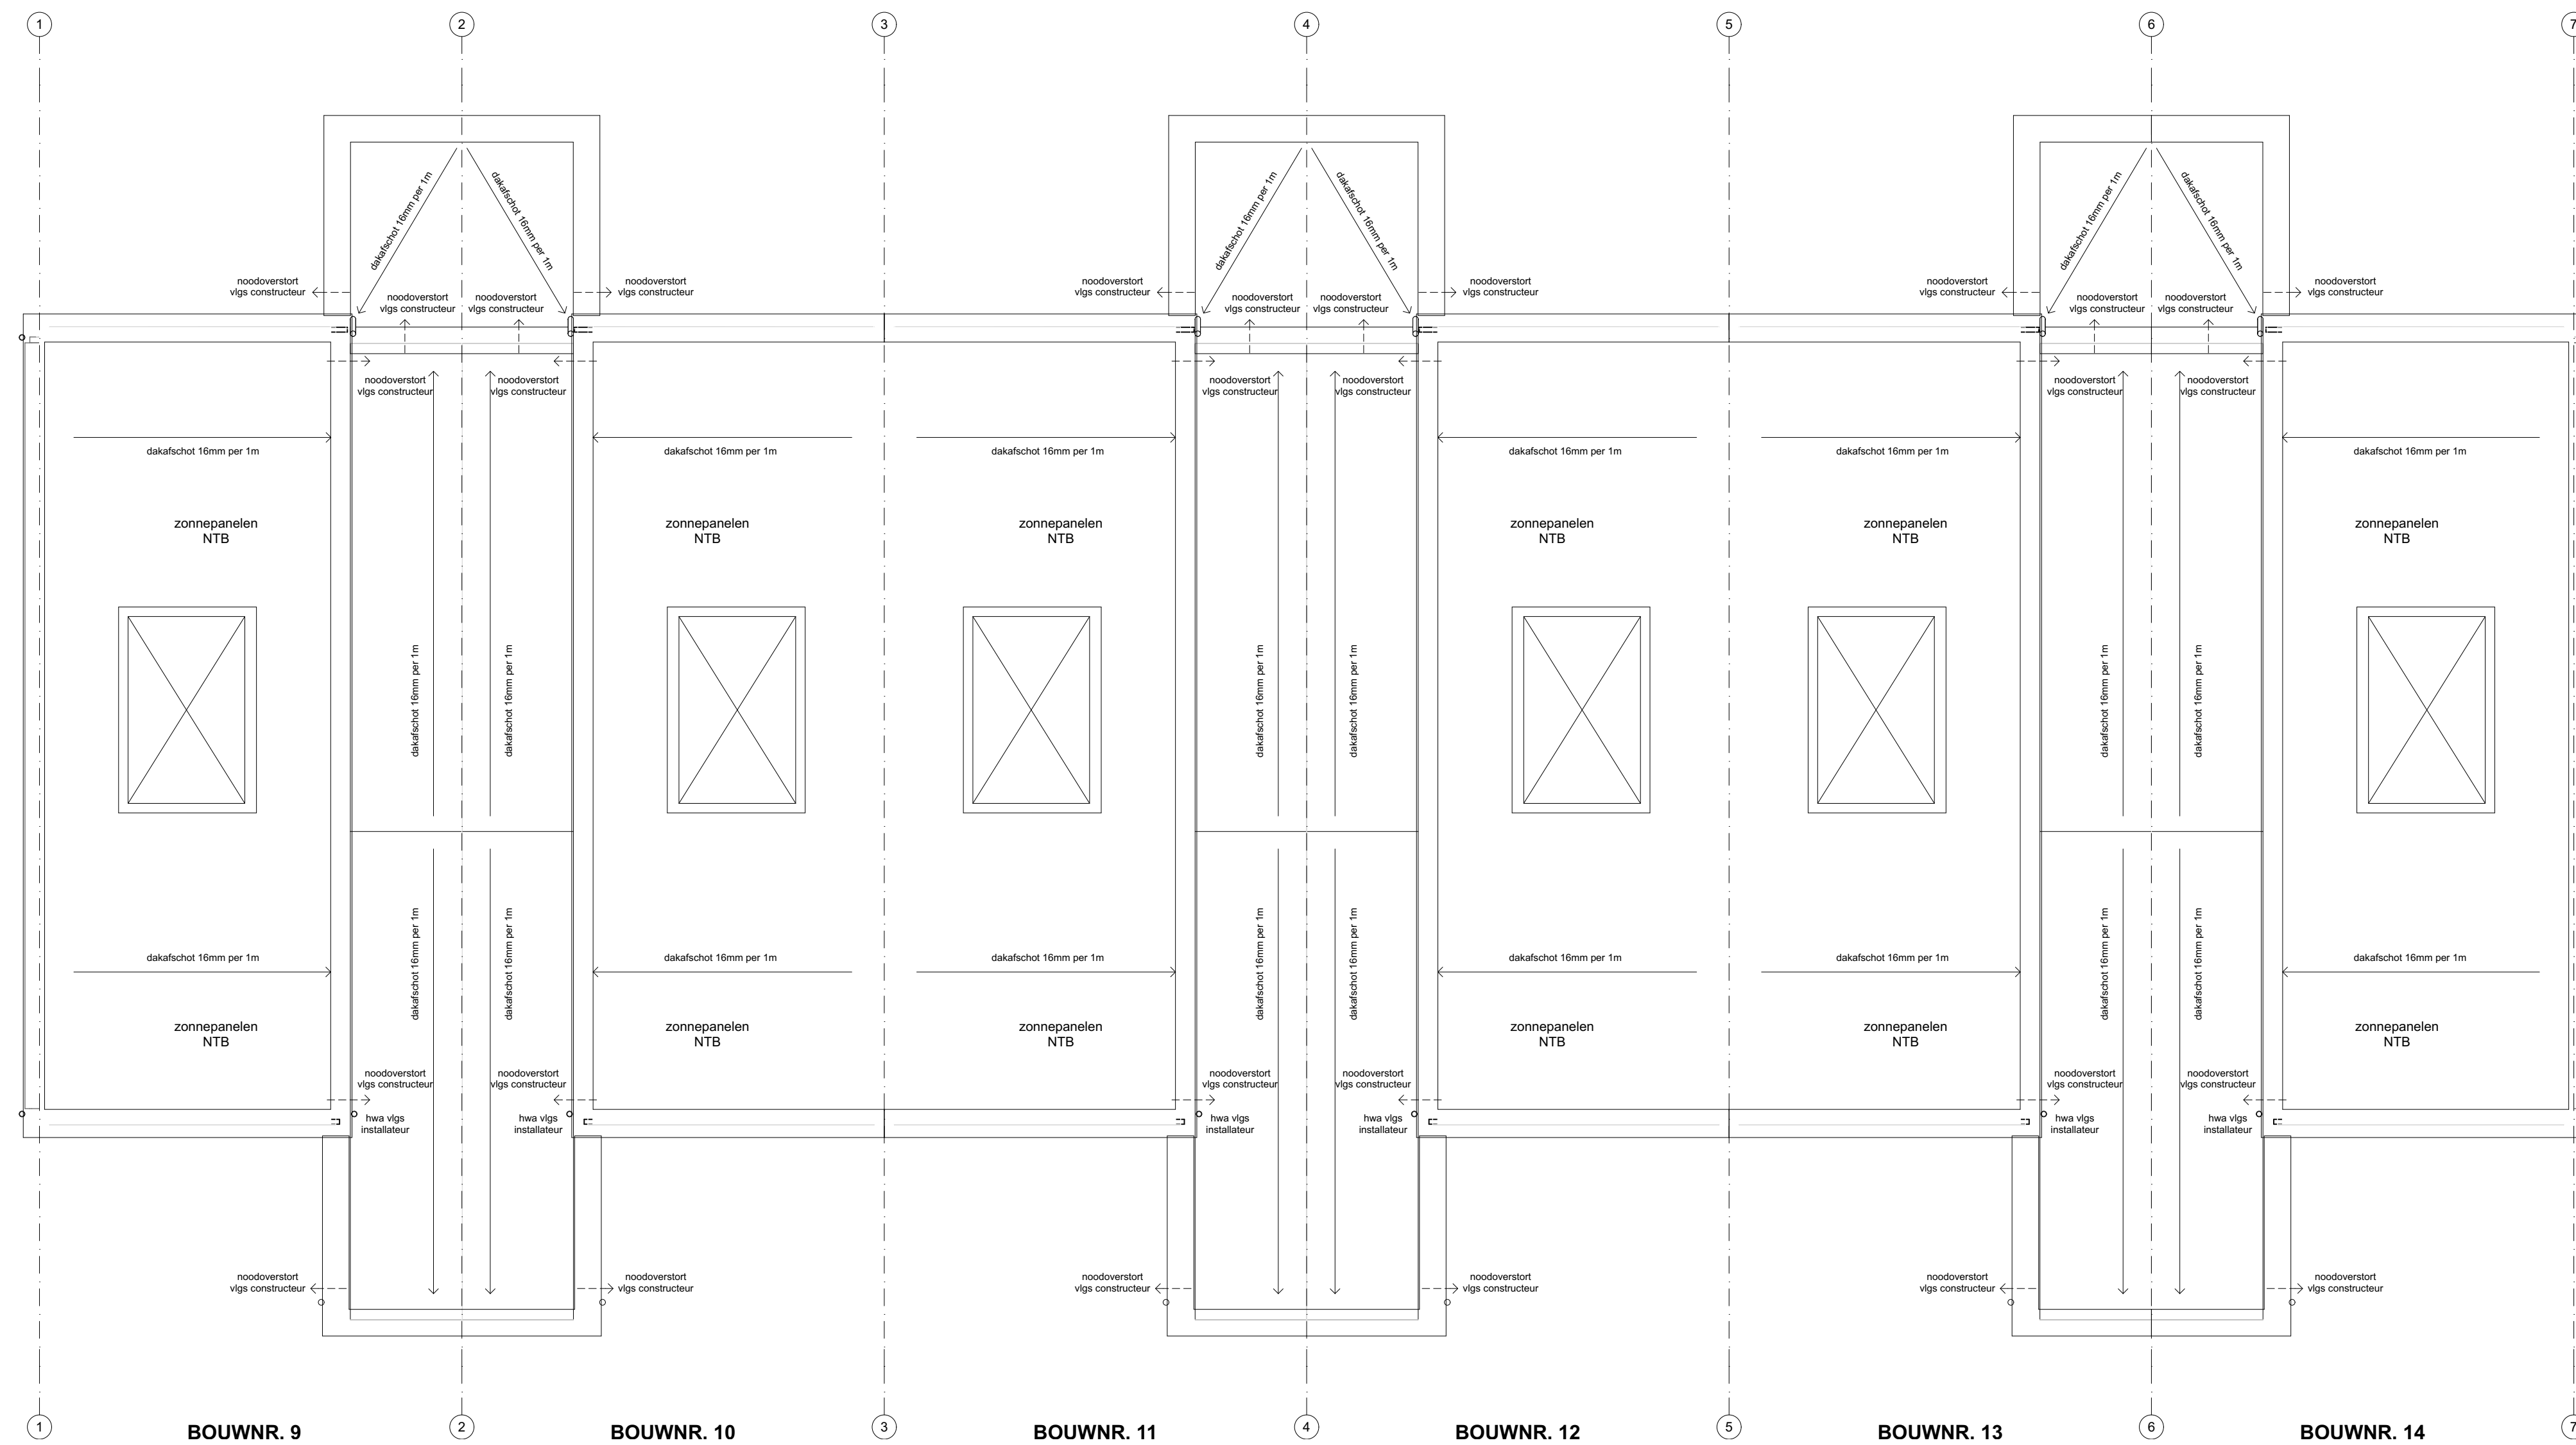

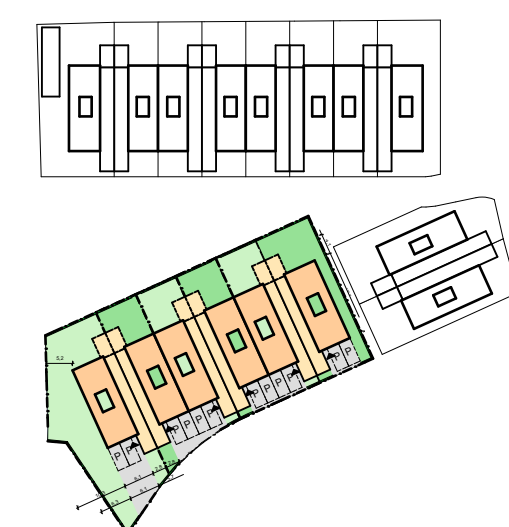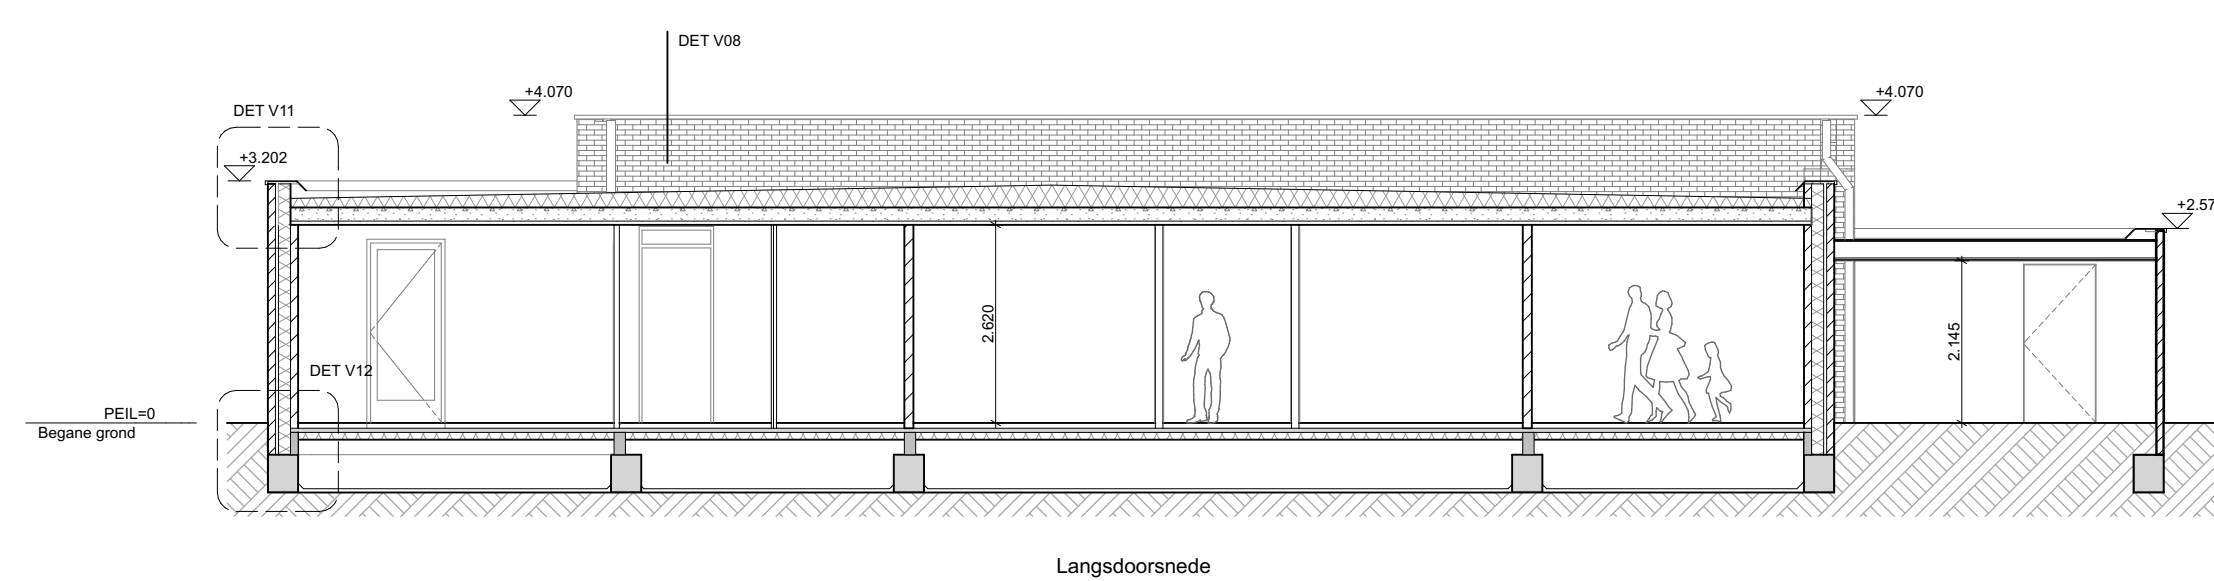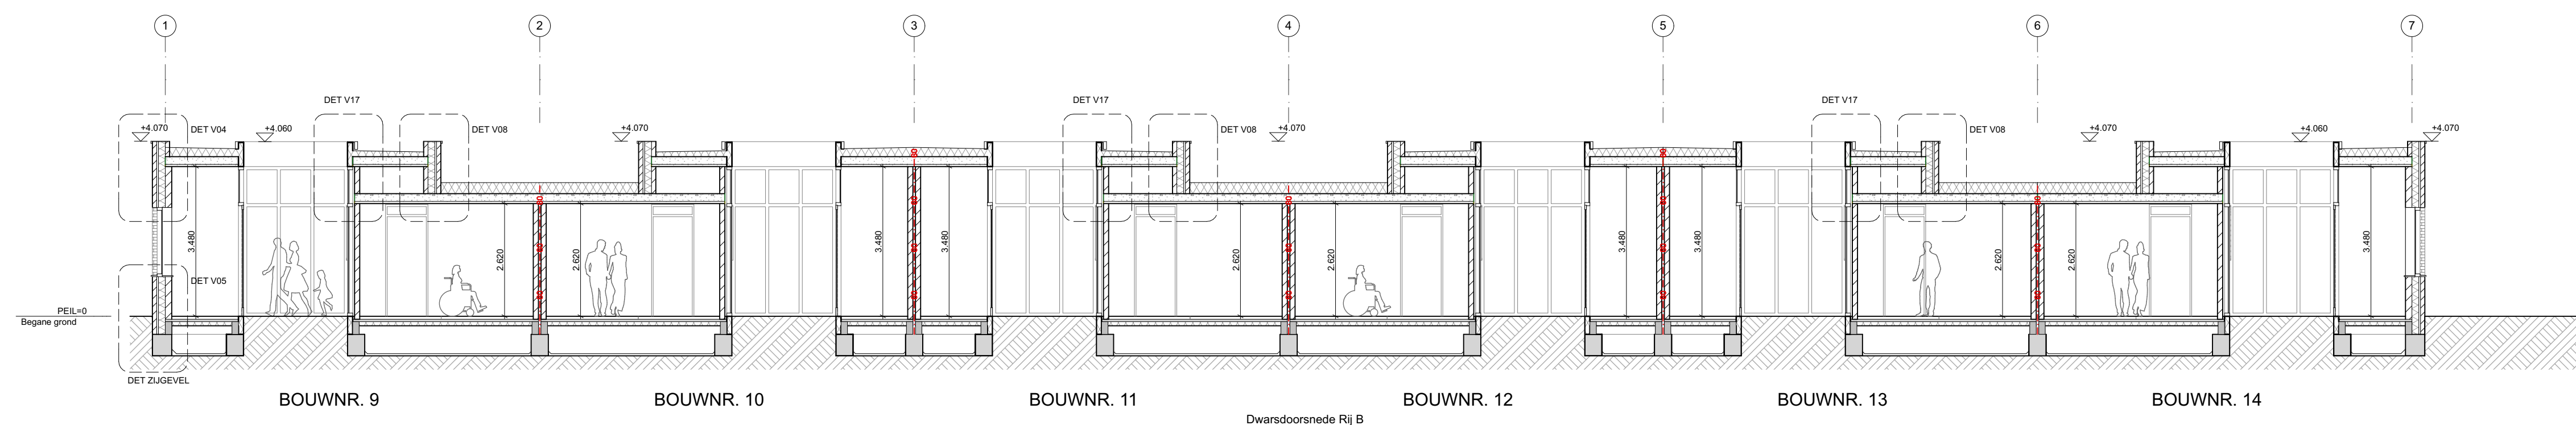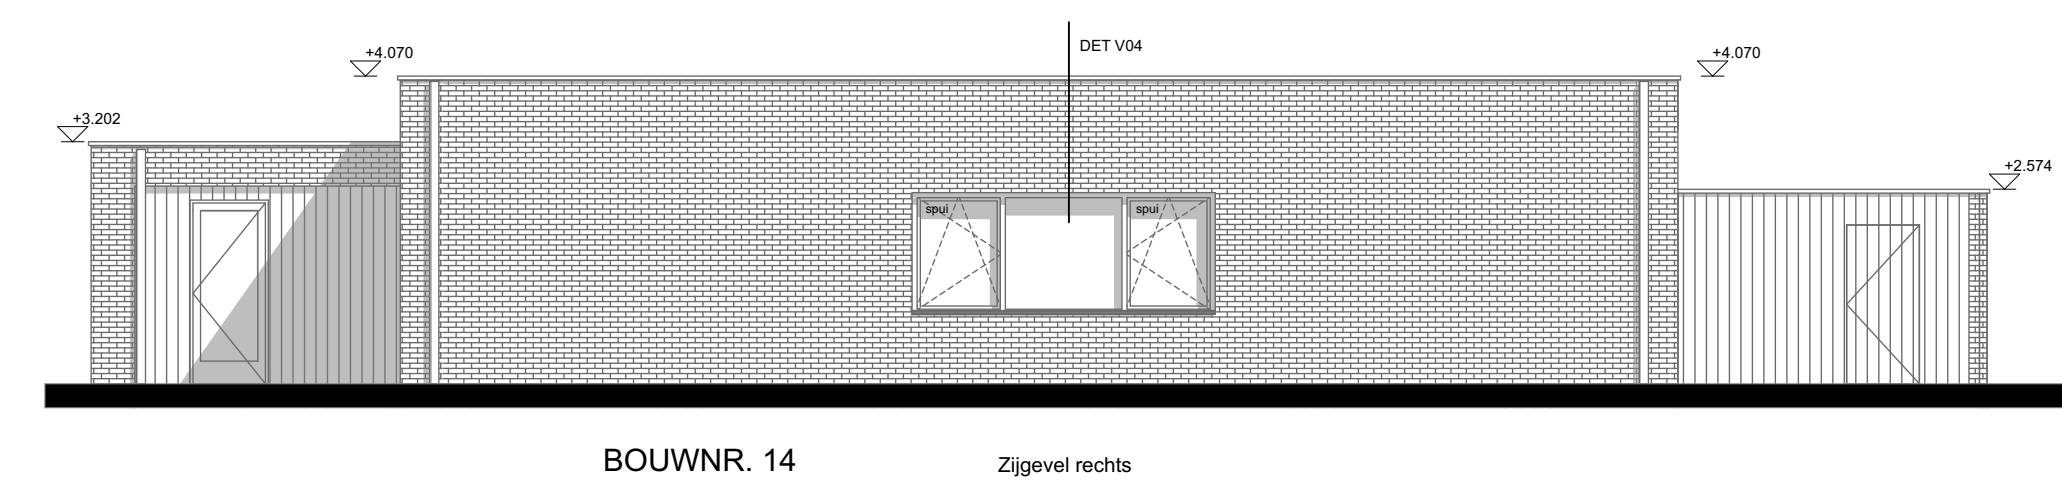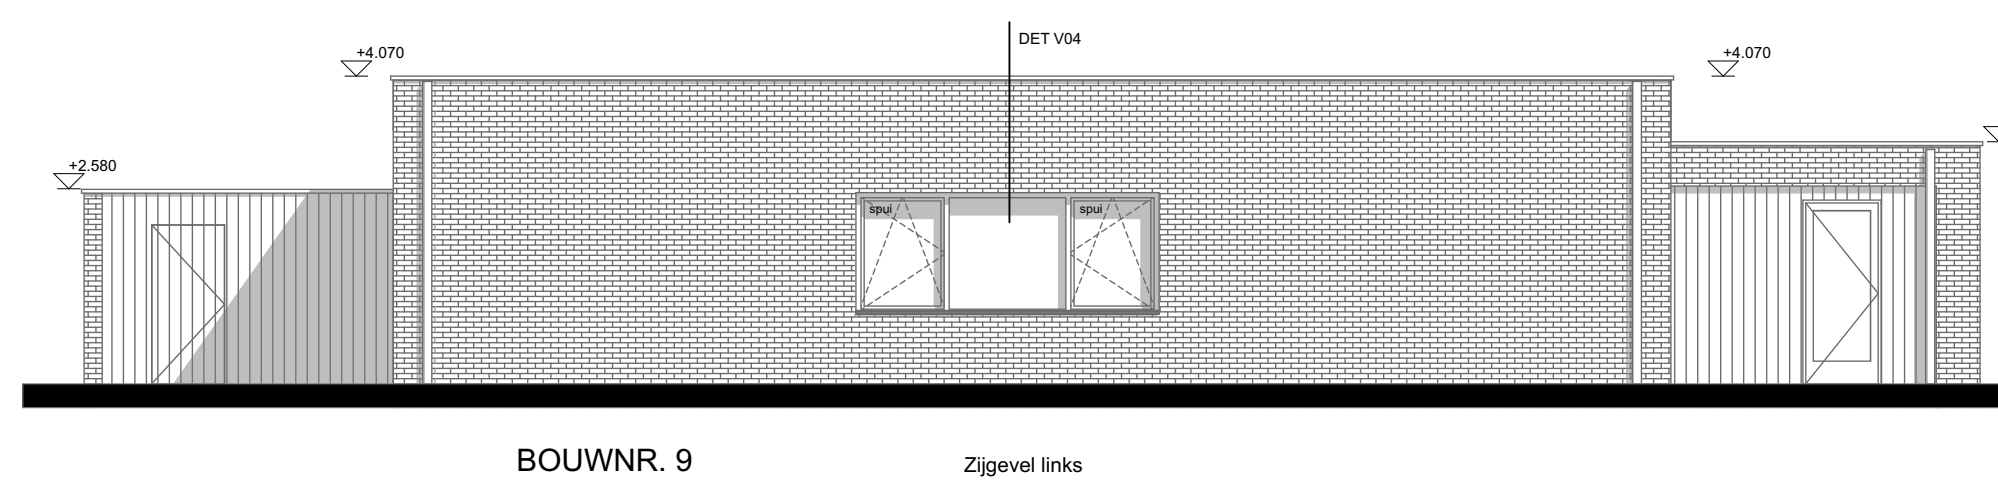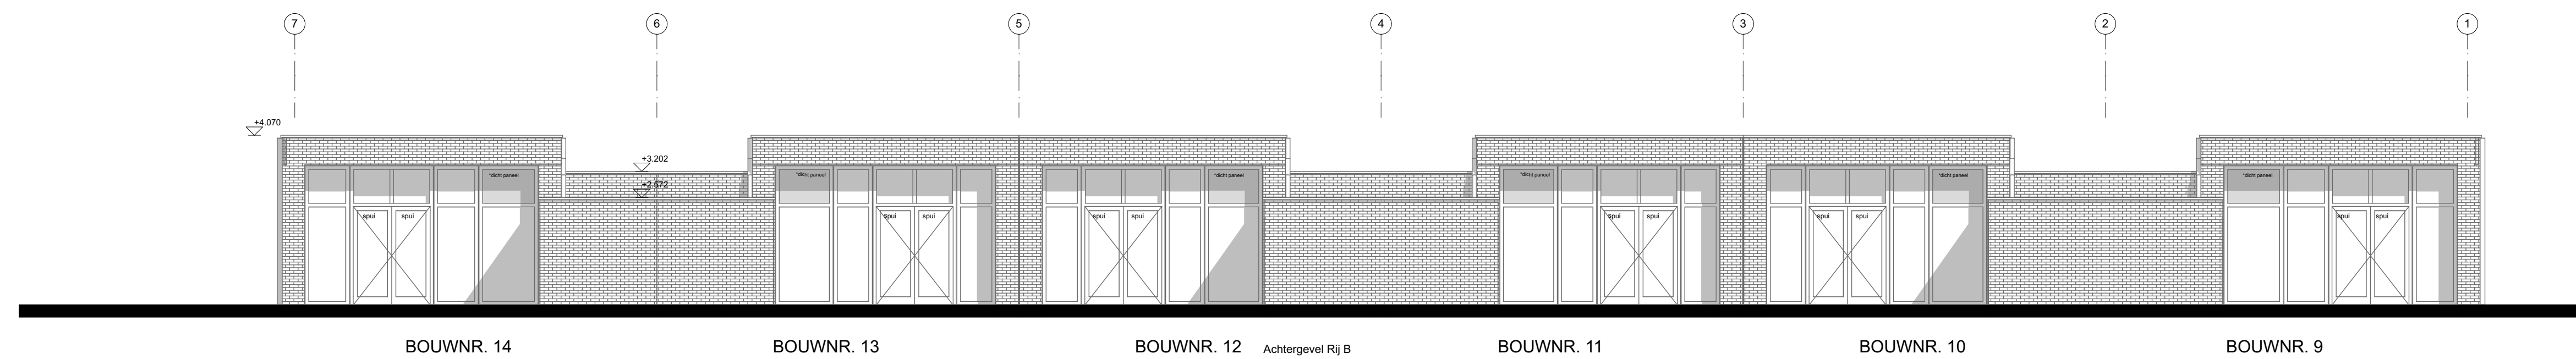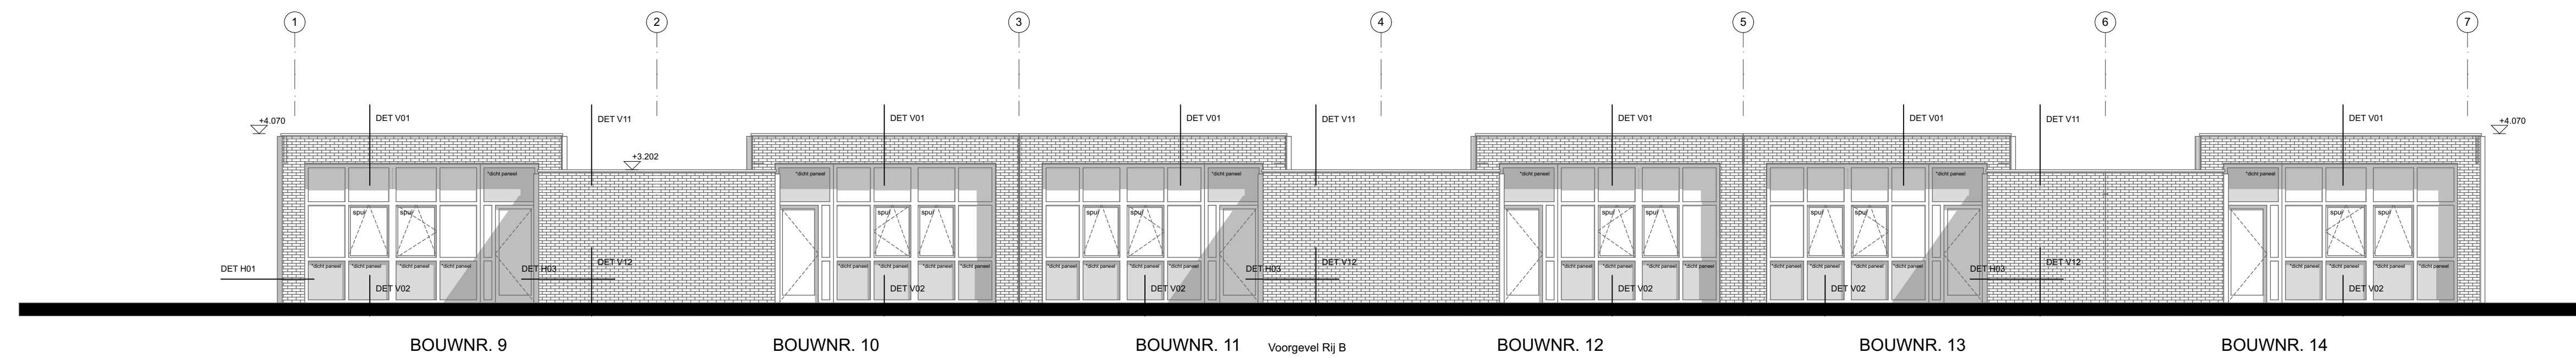


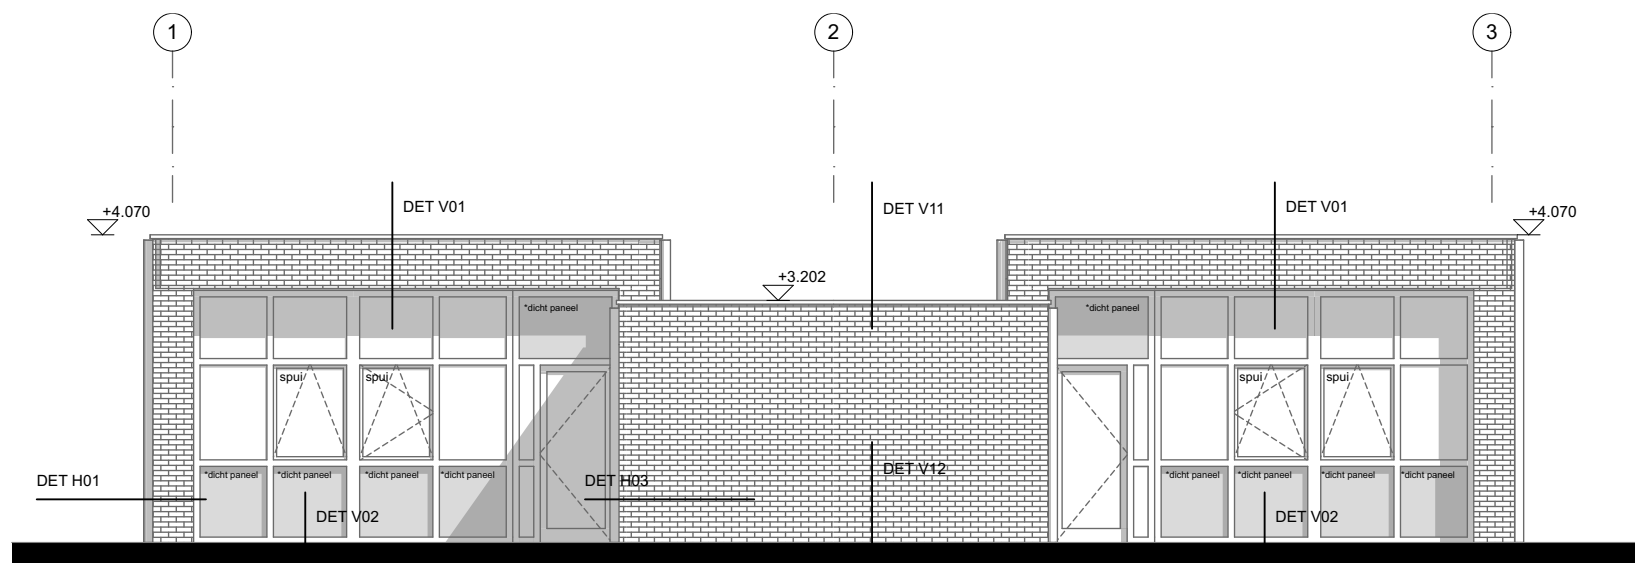


BOUWNR. 15 Voorgevel Rij C BOUWNR. 16

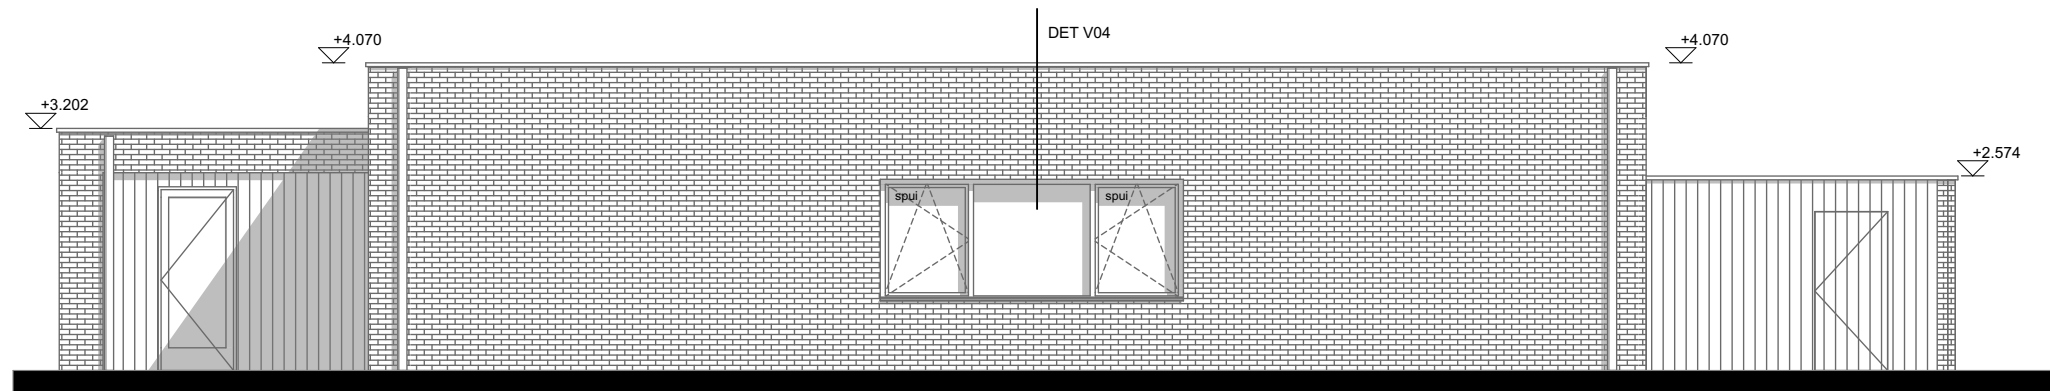


BOUWNR. 16 Zijgevel rechts

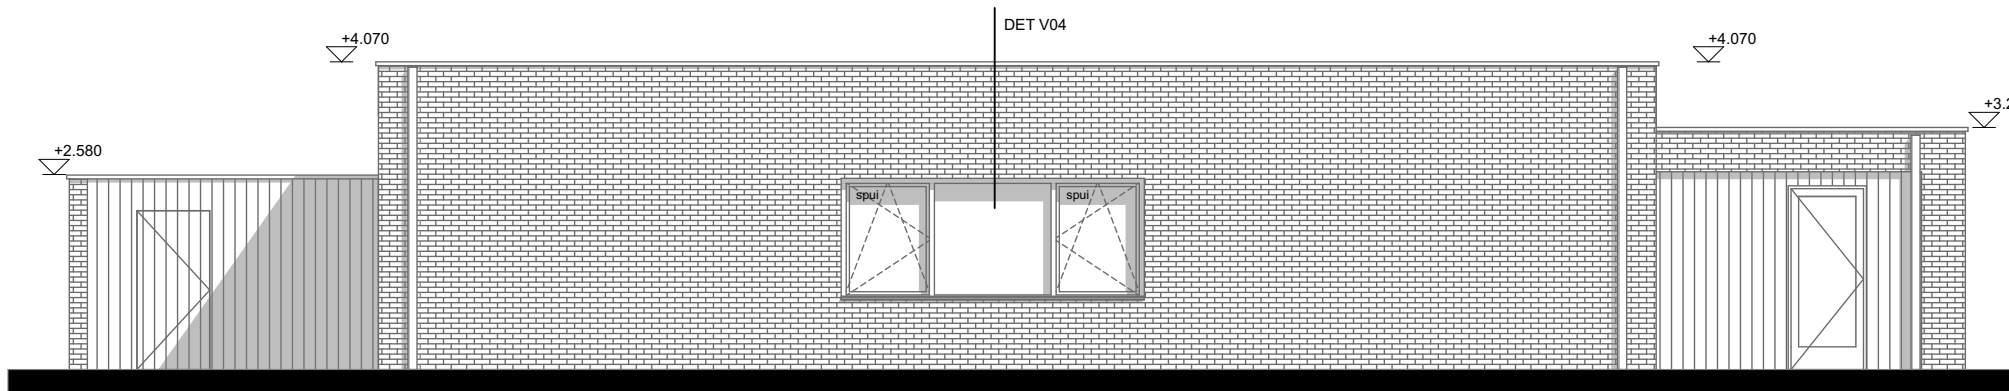


BOUWNR. 15 Zijgevel links

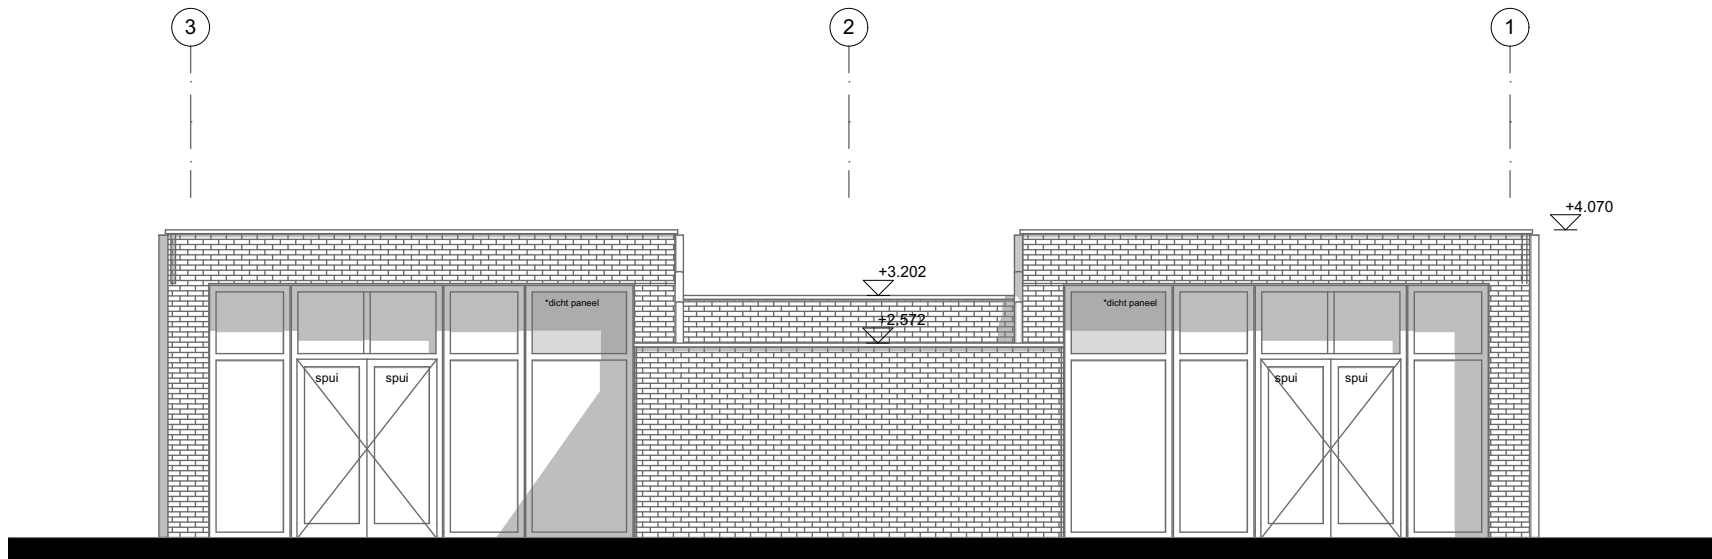


BOUWNR. 16 Achtergevel Rij C BOUWNR. 15

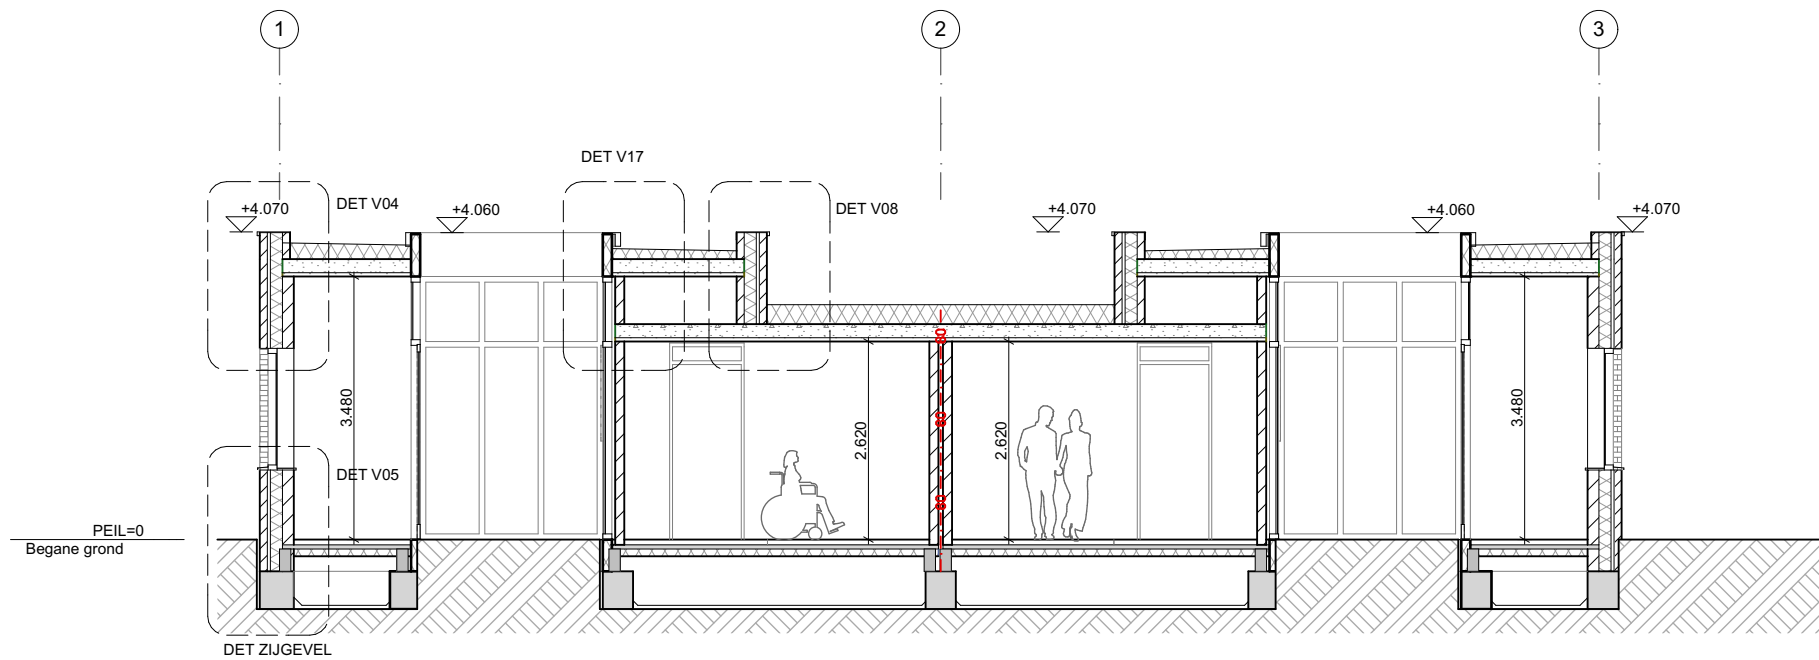


BOUWNR. 15 Dwarsdoorsnede BOUWNR. 16

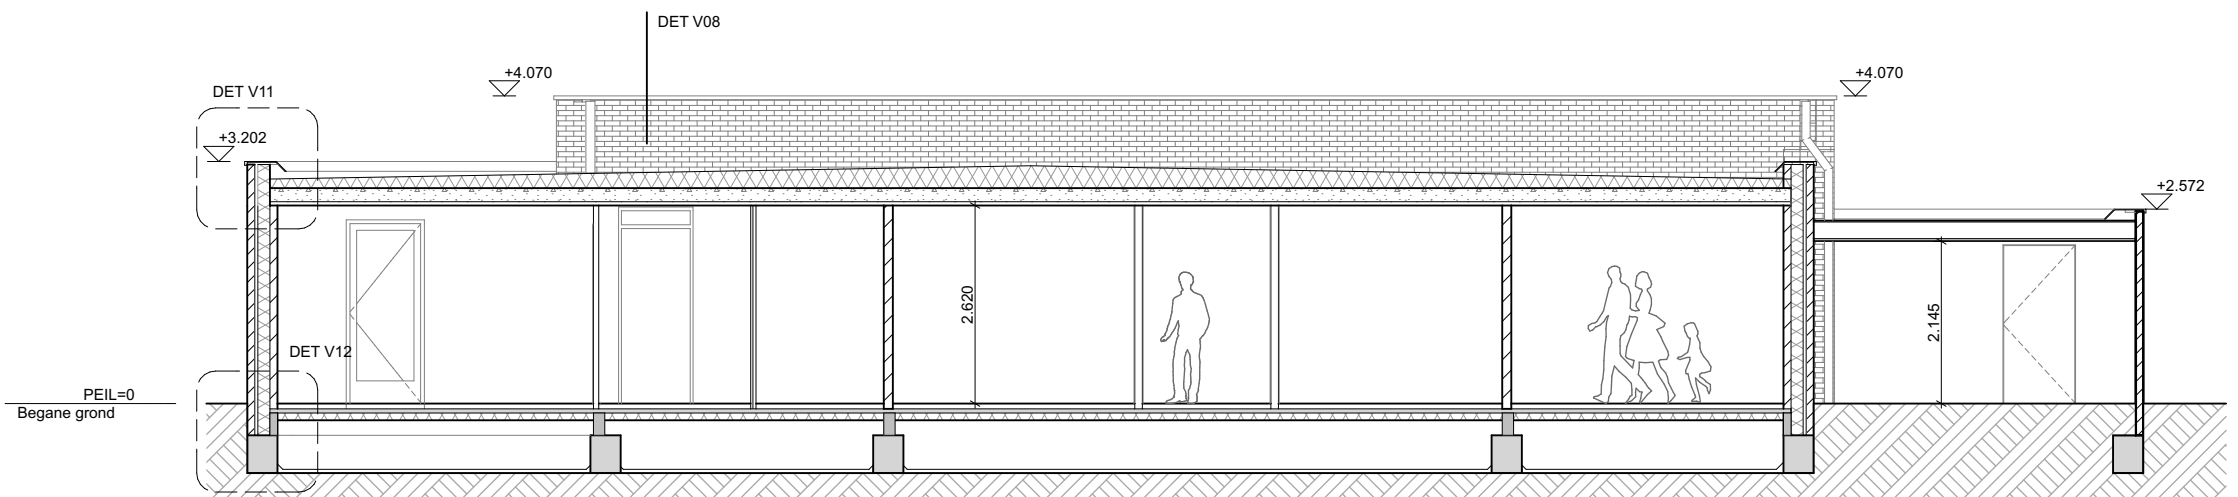

Langsdoorsnede

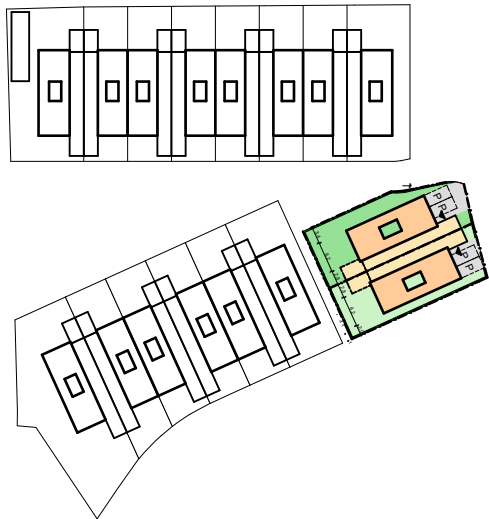

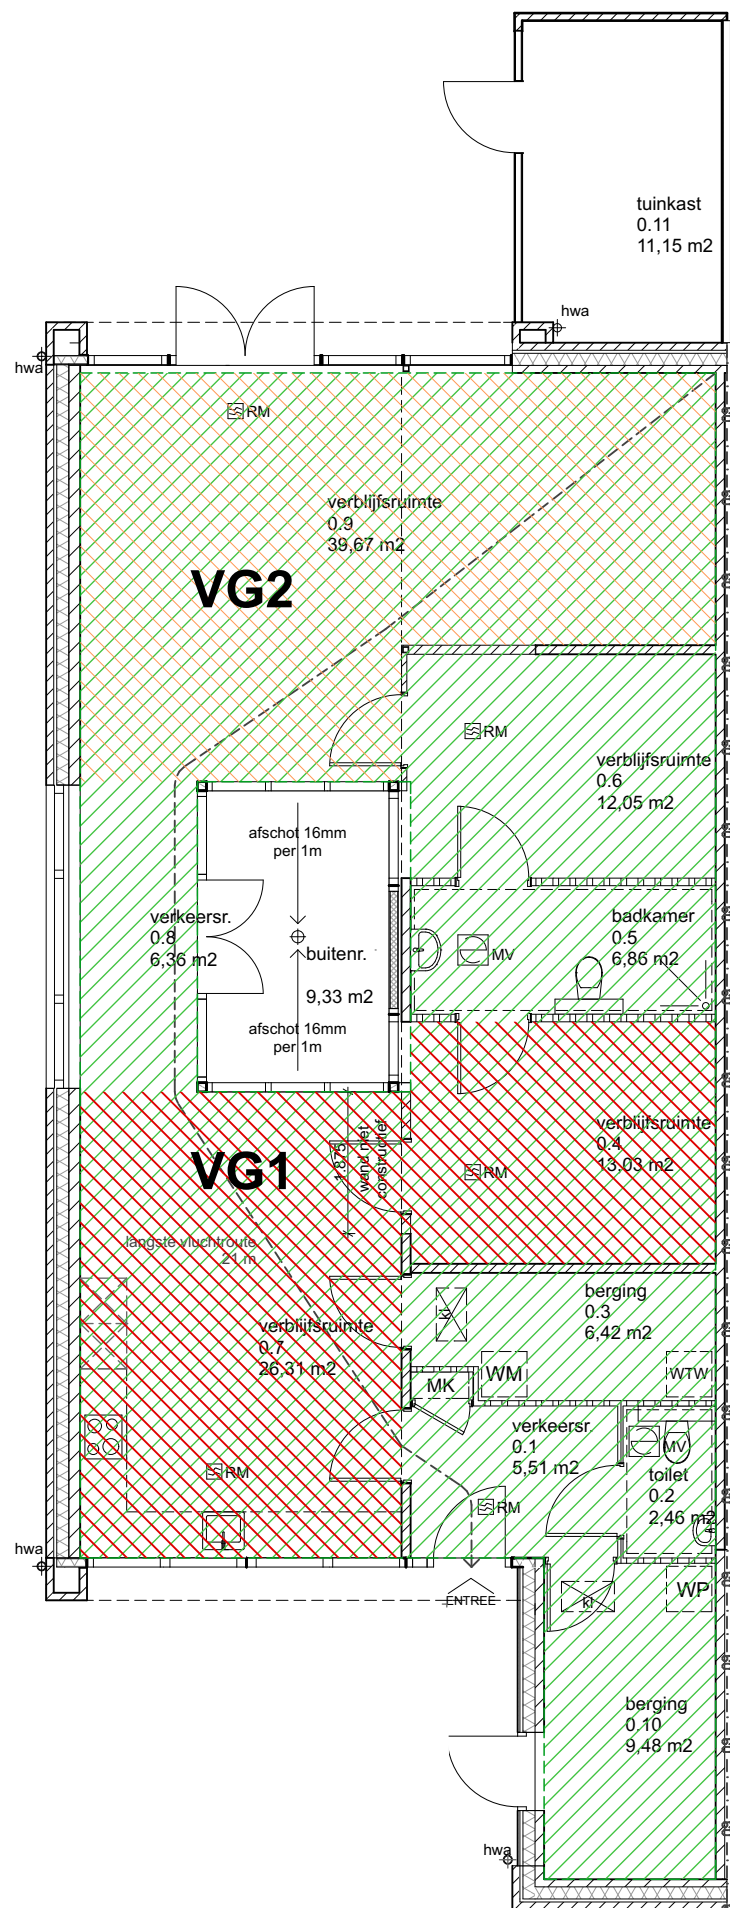

OPPERVLAKTEN

NR.	RUIMTE	GEBRUIKSOPPERVLAKTE GBO (m2):
0.1	verkeersruimte	5,51
0.2	toilet	2,46
0.3	berging	6,42
0.4	verblifruimte	13,03
0.5	badkamer	6,86
0.6	onbenoemde ruimte	12,0
0.7	verblifruimte	26,3
0.8	verkeersruimte	6,36
0.9	verblifruimte	39,7
0.10	buitenberging	9,48
0.11	buitenruimte/patio	9,33
0.12	tuinkast	11,1

55%-REGEL

Ten minste 55% van de gebruiksoppervlakte is verblijfsgebied.



Totaal gebruiksoppervlakte (GBO):	128 m2
Totaal verblijfsgebied (VG):	79,0 m2
Percentage VG/GBO:	61 %

OPPERVLAKTEN

Bruto vloeroppervlakte (BVO):	149 m2
Bebouwd oppervlakte:	159 m2
Volume:	564 m3
 Gebruiksoppervlakte (GBO):	128 m2

VERBLIJFSGEBIED

 VG1	Verblijfsgebied 1	totaal:	39,3 m2
	(Verblifruimte	ruimtenr. 0.4	13,0 m2)
	(Verblifruimte	ruimtenr. 0.7	26,3 m2)
 VG2	Verblijfsgebied 2	totaal:	39,7 m2
	(Verblifruimte	ruimtenr. 0.9	39,7 m2)

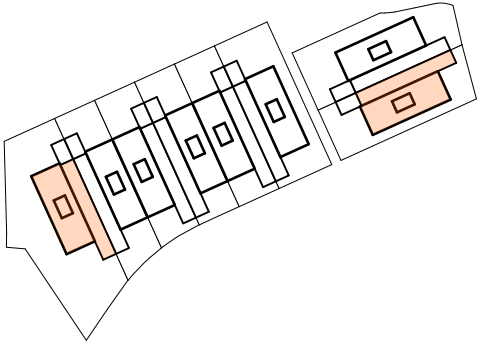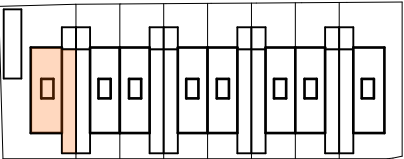

16 Seniorenwoningen


Beukenhof Heerhugowaard
Definitief Ontwerp

www.urbansymbiose.com

Projectcode Tekening
2313 Oppervlakten bouwnr. 1, 9, 15

Schaal Formaat Tekeningnummer
1:100 A3 111

30/11/2023

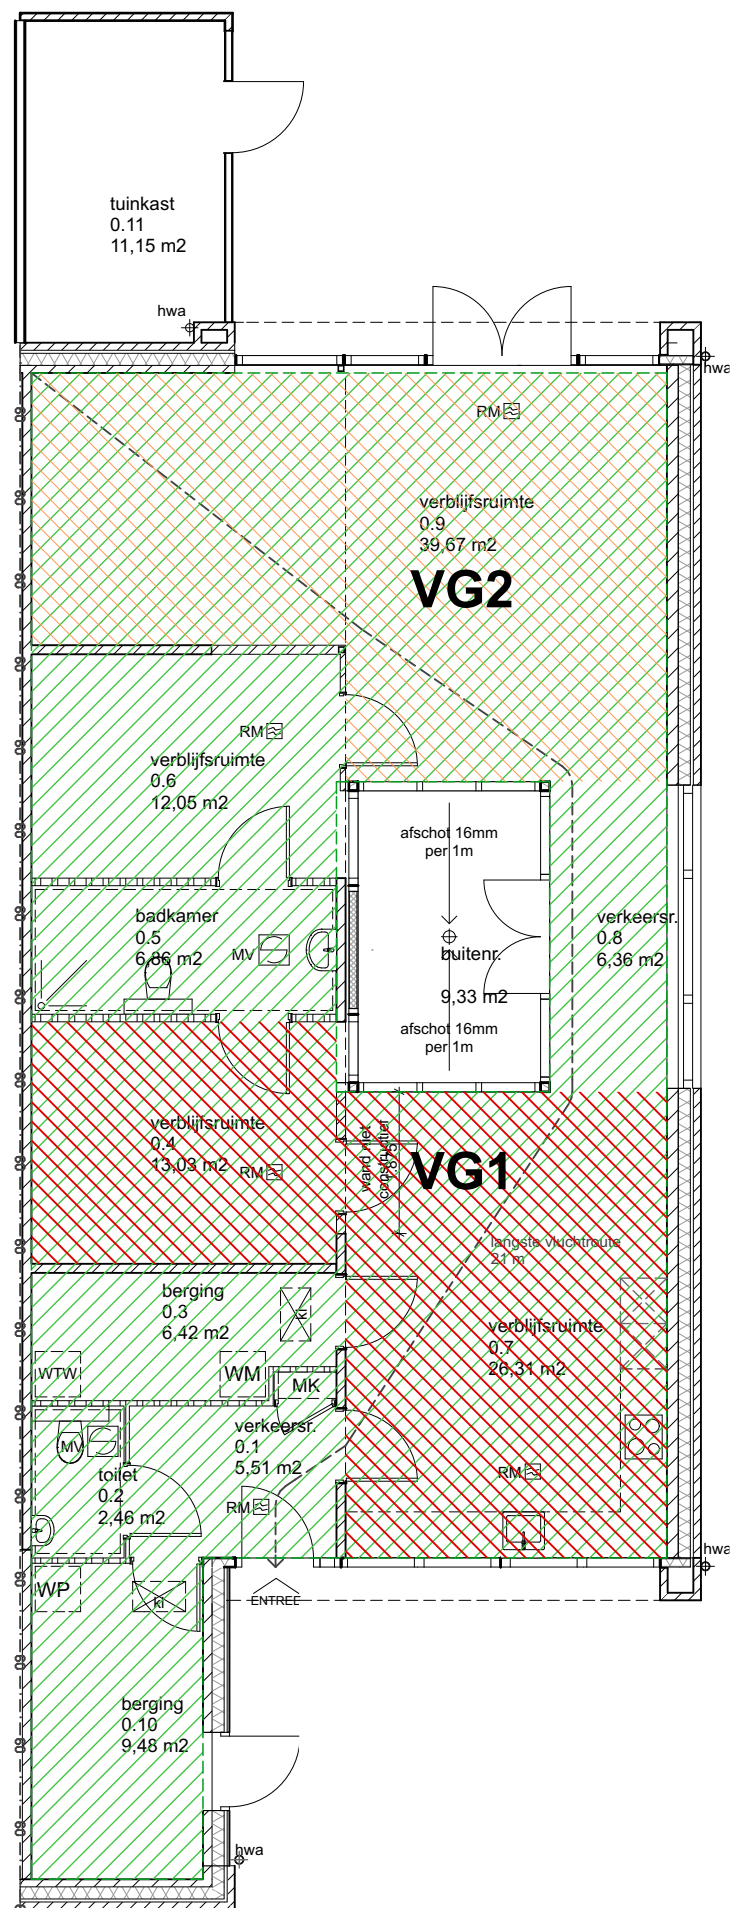

OPPERVLAKTEN

NR.	RUIMTE	GEBRUIKSOPPERVLAKTE GBO (m2):
0.1	verkeersruimte	5,51
0.2	toilet	2,46
0.3	berging	6,42
0.4	verblifruimte	13,03
0.5	badkamer	6,86
0.6	onbenoemde ruimte	12,0
0.7	verblifruimte	26,3
0.8	verkeersruimte	6,36
0.9	verblifruimte	39,7
0.10	buitenberging	9,48
0.11	buitenruimte/patio	9,33
0.12	tuinkast	11,1

55%-REGEL

Ten minste 55% van de gebruiksoppervlakte is verblijfsgebied.



Totaal gebruiksoppervlakte (GBO):	128 m2
Totaal verblijfsgebied (VG):	79,0 m2
Percentage VG/GBO:	61 %

OPPERVLAKTEN

Bruto vloeroppervlakte (BVO):	149 m2
Bebouwd oppervlakte:	159 m2
Volume:	564 m3
Gebruiksoppervlakte (GBO):	128 m2

VERBLIJFSGEBIED

VG1	Verblijfsgebied 1	totaal:	39,3 m2
	(Verblifruimte	ruimtenr. 0.4	13,0 m2)
	(Verblifruimte	ruimtenr. 0.7	26,3 m2)
VG2	Verblijfsgebied 2	totaal:	39,7 m2
	(Verblifruimte	ruimtenr. 0.9	39,7 m2)

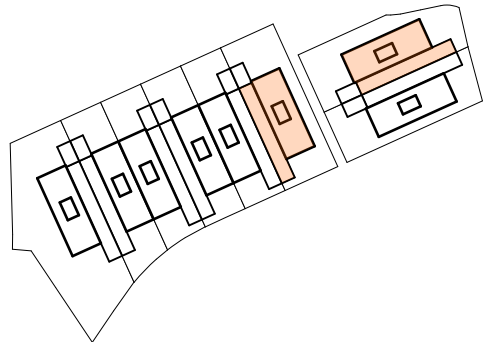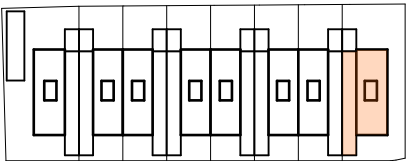

16 Seniorenwoningen


Beukenhof Heerhugowaard
Definitief Ontwerp

www.urbansymbiose.com

Projectcode Tekening
2313 Oppervlakten bouwnr. 8, 14, 16

Schaal Formaat Tekeningnummer
1:100 A3 112

30/11/2023

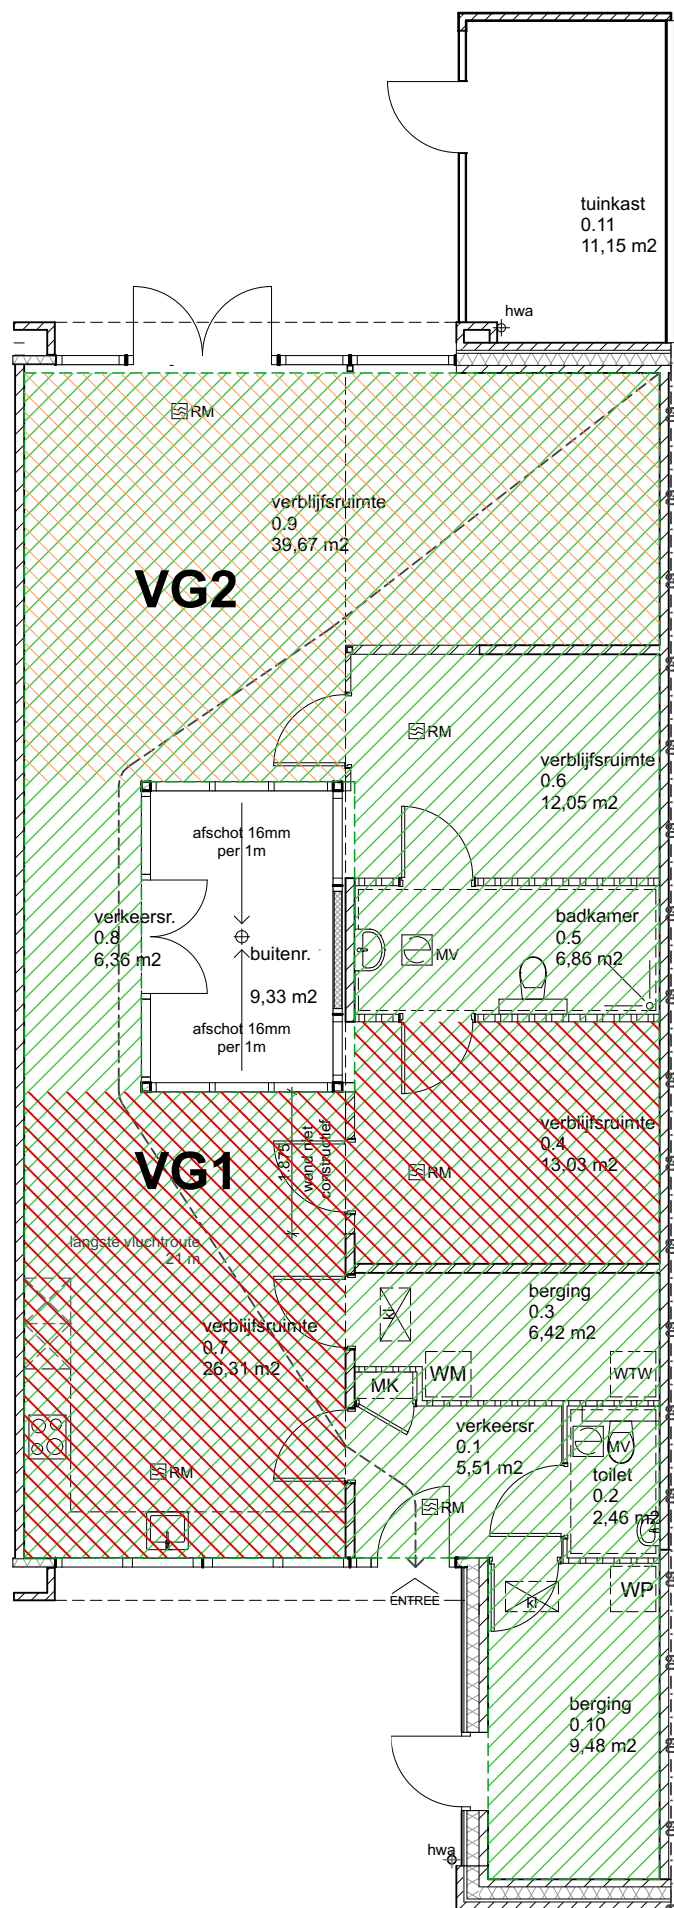

OPPERVLAKTEN

NR.	RUIMTE	GEBRUIKSOPPERVLAKTE GBO (m2):
0.1	verkeersruimte	5,51
0.2	toilet	2,46
0.3	berging	6,42
0.4	verblijfsruimte	13,03
0.5	badkamer	6,86
0.6	onbenoemde ruimte	12,0
0.7	verblijfsruimte	26,3
0.8	verkeersruimte	6,36
0.9	verblijfsruimte	39,7
0.10	buitenberging	9,48
0.11	buitenruimte/patio	9,33
0.12	tuinkast	11,1

55%-REGEL

Ten minste 55% van de gebruiksoppervlakte is verblijfsgebied.



Totaal gebruiksoppervlakte (GBO):	128 m2
Totaal verblijfsgebied (VG):	79,0 m2
Percentage VG/GBO:	61 %

OPPERVLAKTEN

Bruto vloeroppervlakte (BVO):	144 m2
Bebouwd oppervlakte:	153 m2
Volume:	548 m3
 Gebruiksoppervlakte (GBO):	128 m2

VERBLIJFSGEBIED

 VG1	Verblijfsgebied 1	totaal:	39,3 m2
	(Verblijfsruimte	ruimtenr. 0.4	13,0 m2)
	(Verblijfsruimte	ruimtenr. 0.7	26,3 m2)
 VG2	Verblijfsgebied 2	totaal:	39,7 m2
	(Verblijfsruimte	ruimtenr. 0.9	39,7 m2)

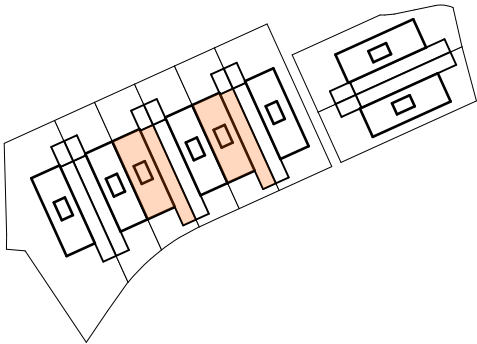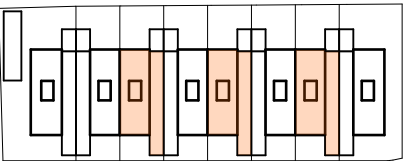

16 Seniorenwoningen


Beukenhof Heerhugowaard
Definitief Ontwerp

www.urbansymbiose.com

Projectcode Tekening
2313 Oppervlakten bouwnr. 3, 5, 7, 11, 13

Schaal Formaat Tekeningnummer
1:100 A3 113

30/11/2023

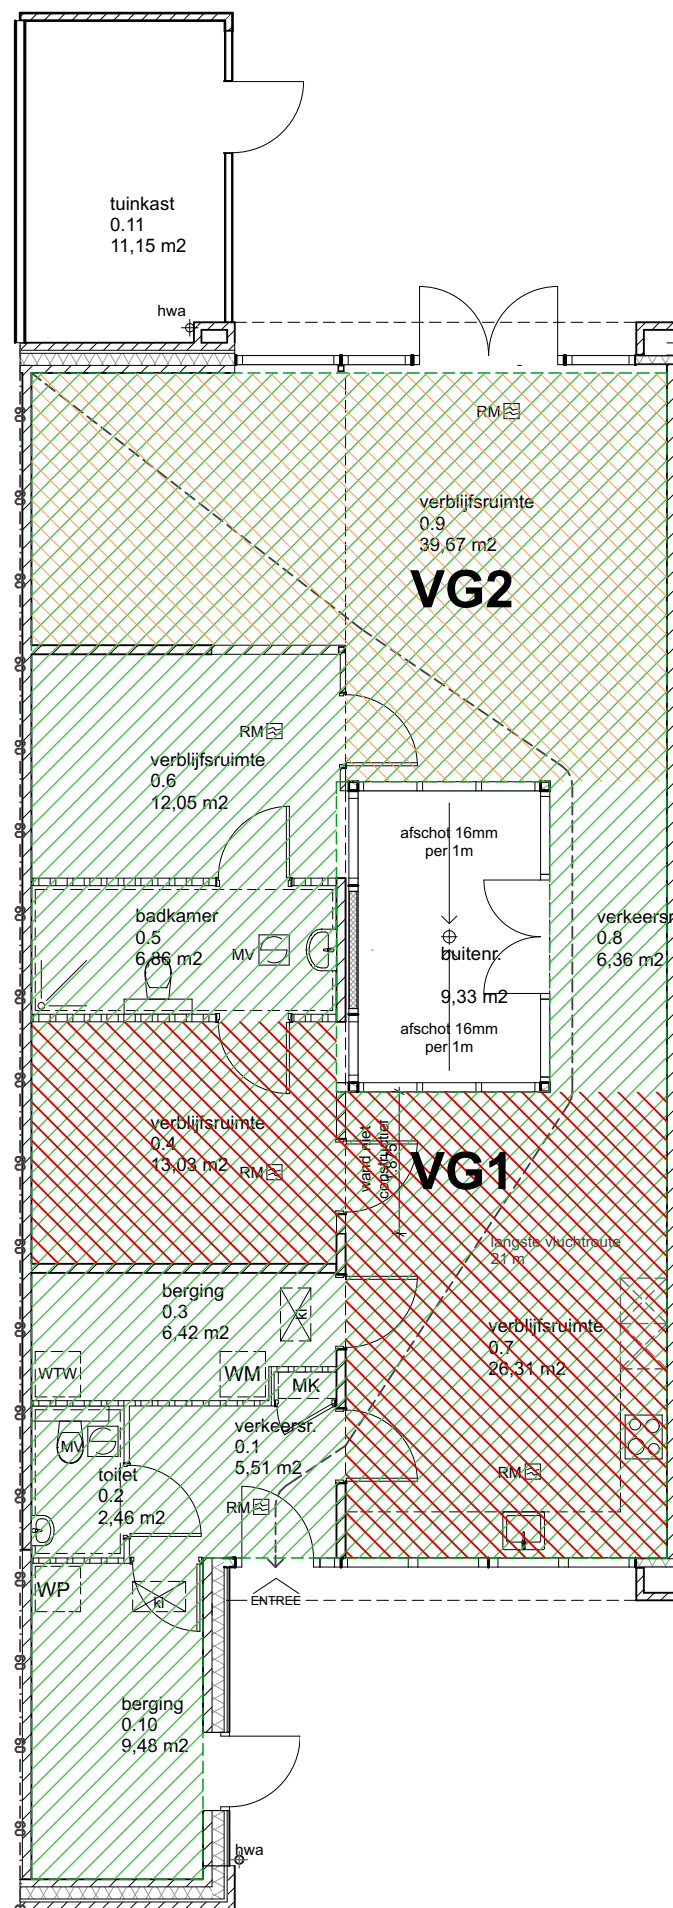

OPPERVLAKTEN

NR.	RUIMTE	GEBRUIKSOPPERVLAKTE GBO (m2):
0.1	verkeersruimte	5,51
0.2	toilet	2,46
0.3	berging	6,42
0.4	verblijfsruimte	13,03
0.5	badkamer	6,86
0.6	onbenoemde ruimte	12,0
0.7	verblijfsruimte	26,3
0.8	verkeersruimte	6,36
0.9	verblijfsruimte	39,7
0.10	buitenberging	9,48
0.11	buitenruimte/patio	9,33
0.12	tuinkast	11,1

55%-REGEL

Ten minste 55% van de gebruiksoppervlakte is verblijfsgebied.



Totaal gebruiksoppervlakte (GBO):	128 m2
Totaal verblijfsgebied (VG):	79,0 m2
Percentage VG/GBO:	61 %

OPPERVLAKTEN

Bruto vloeroppervlakte (BVO):	144 m2
Bebouwd oppervlakte:	153 m2
Volume:	548 m3
Gebruiksoppervlakte (GBO):	128 m2

VERBLIJFSGEBIED

VG1	Verblijfsgebied 1	totaal:	39,3 m2
	(Verblifruimte	ruimtenr. 0.4	13,0 m2)
	(Verblifruimte	ruimtenr. 0.7	26,3 m2)
VG2	Verblijfsgebied 2	totaal:	39,7 m2
	(Verblifruimte	ruimtenr. 0.9	39,7 m2)

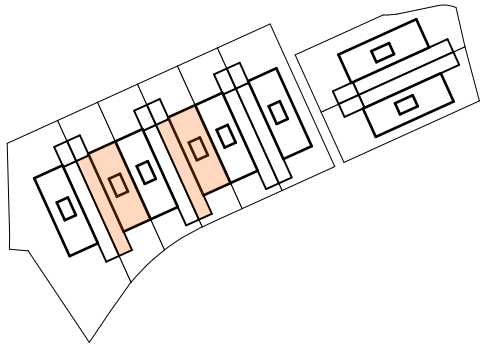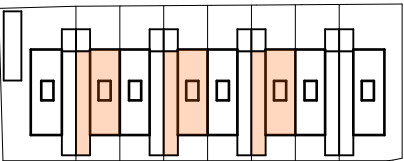


16 Seniorenwoningen


Beukenhof Heerhugowaard
Definitief Ontwerp

www.urbansymbiose.com

Projectcode Tekening
2313 Oppervlakten bouwnr. 2, 4, 6, 10, 12
Schaal Formaat Tekeningnummer
1:100 A3 114

30/11/2023

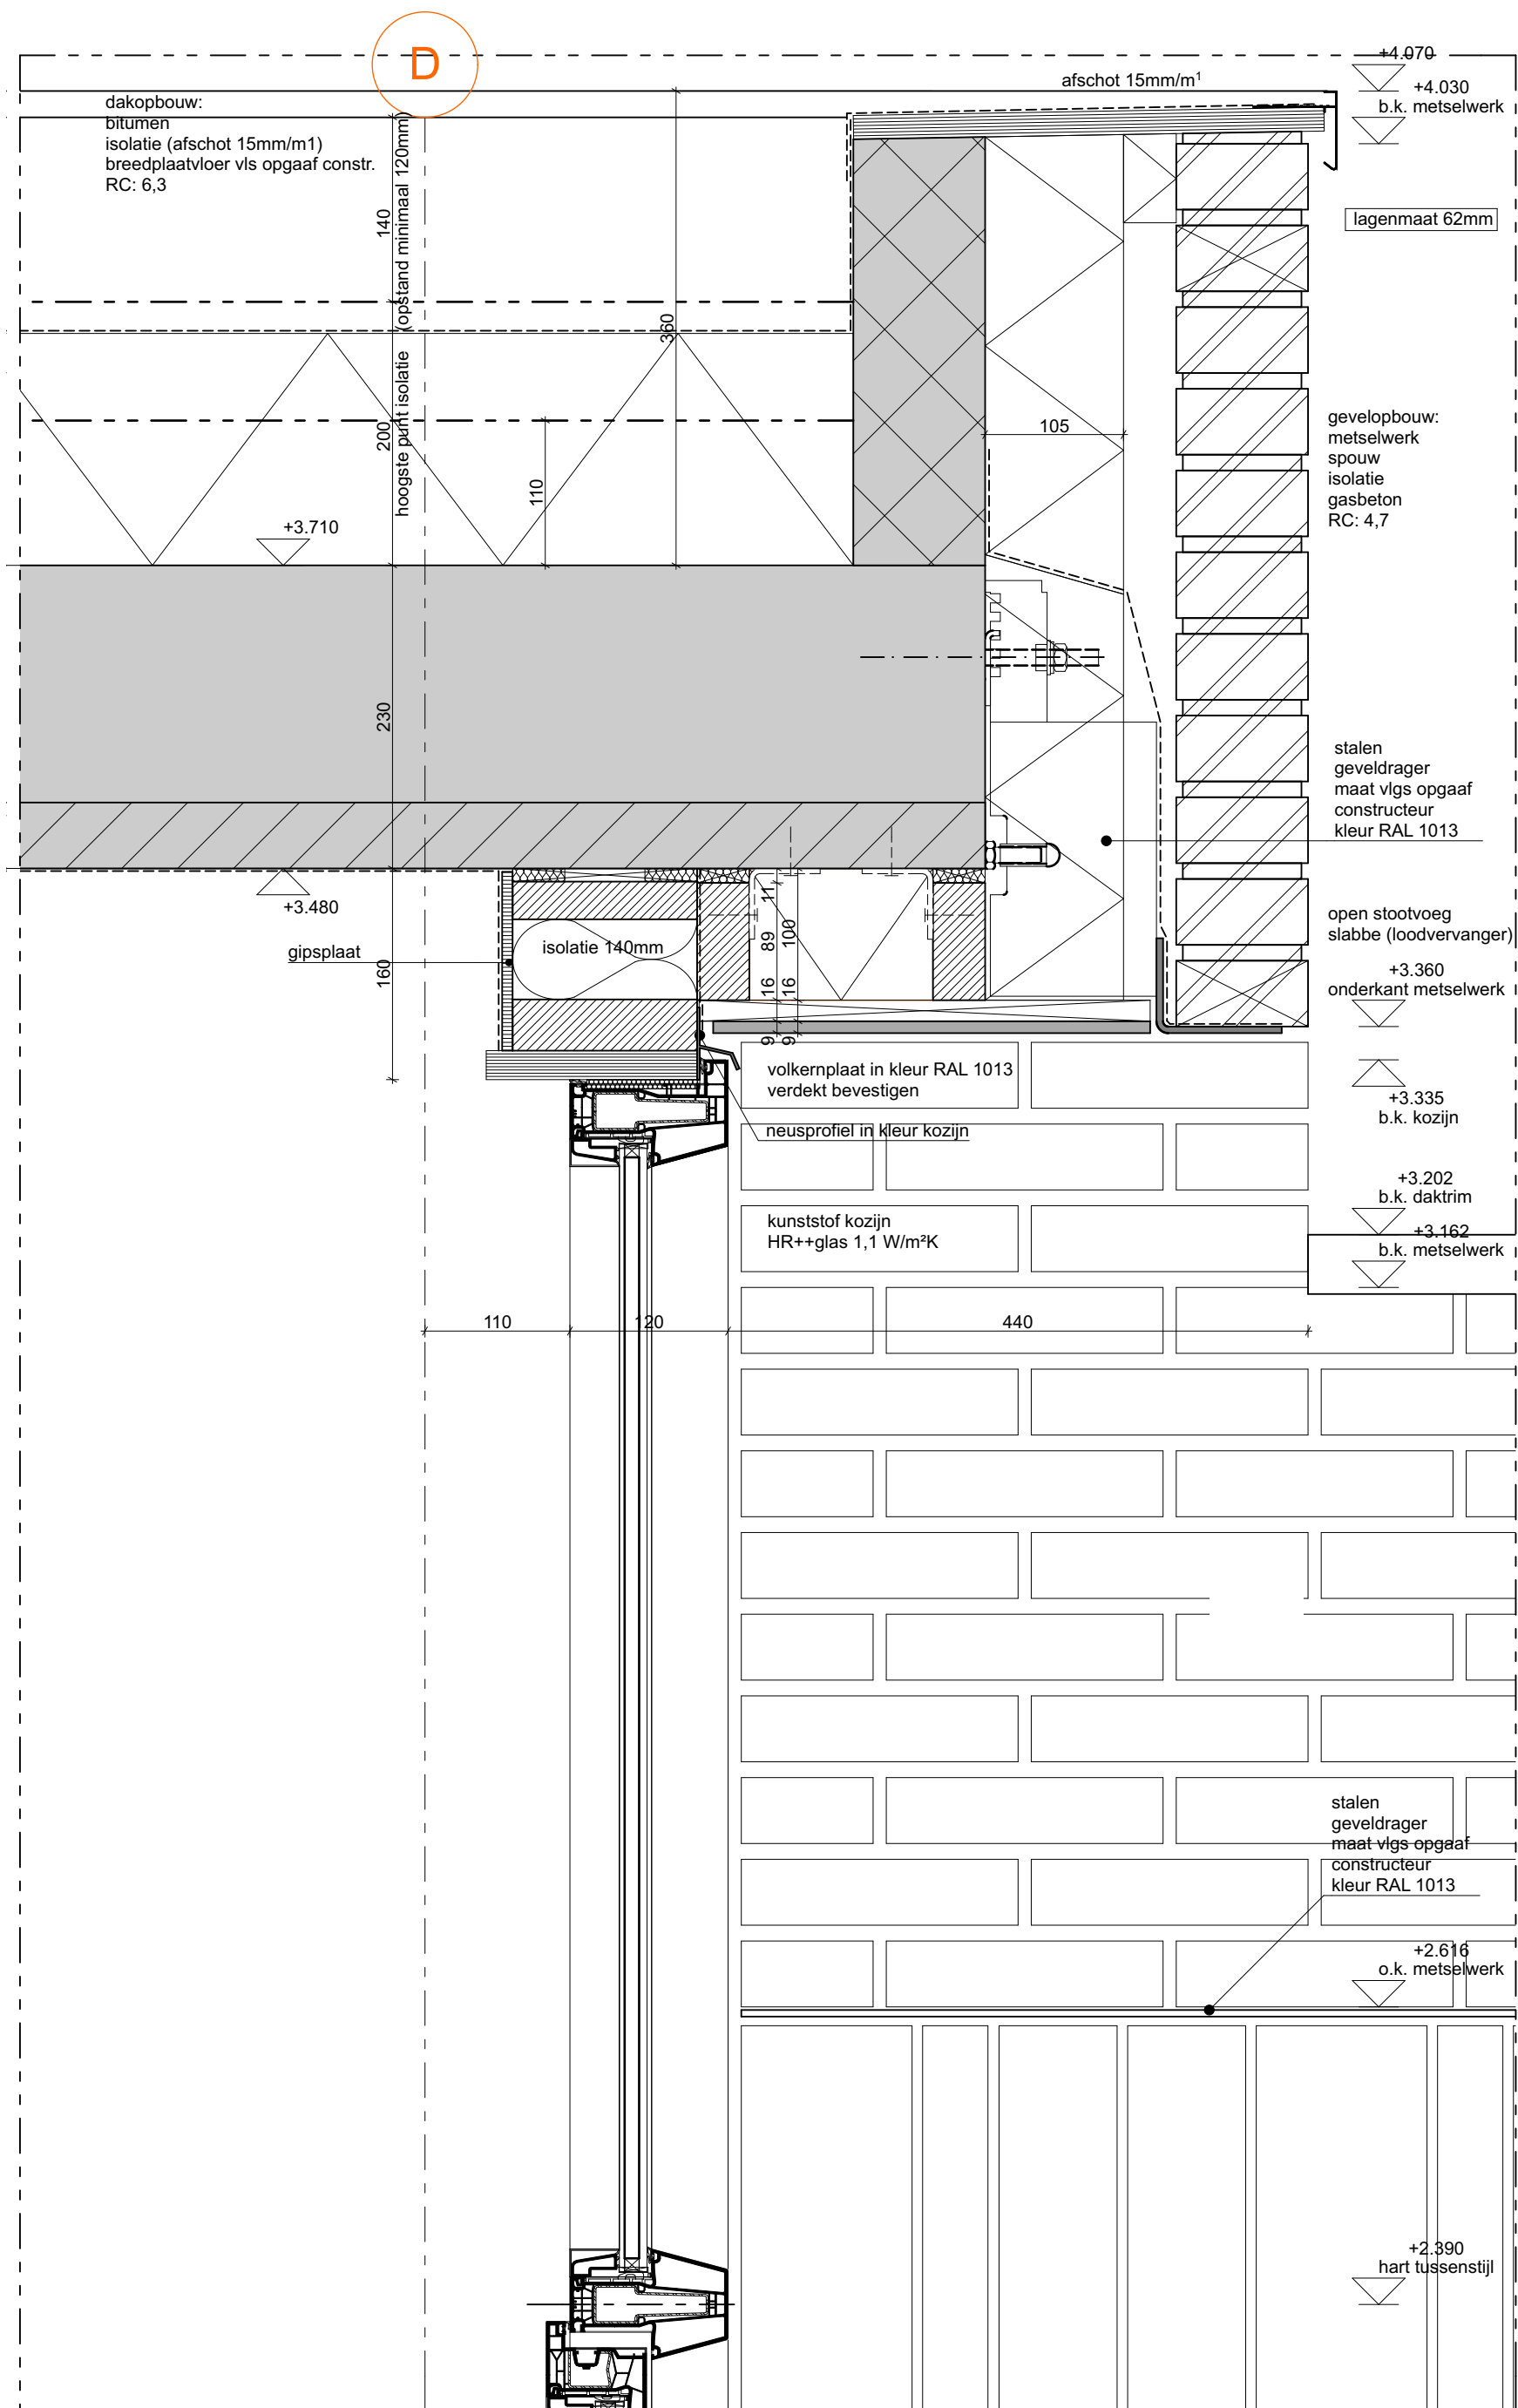

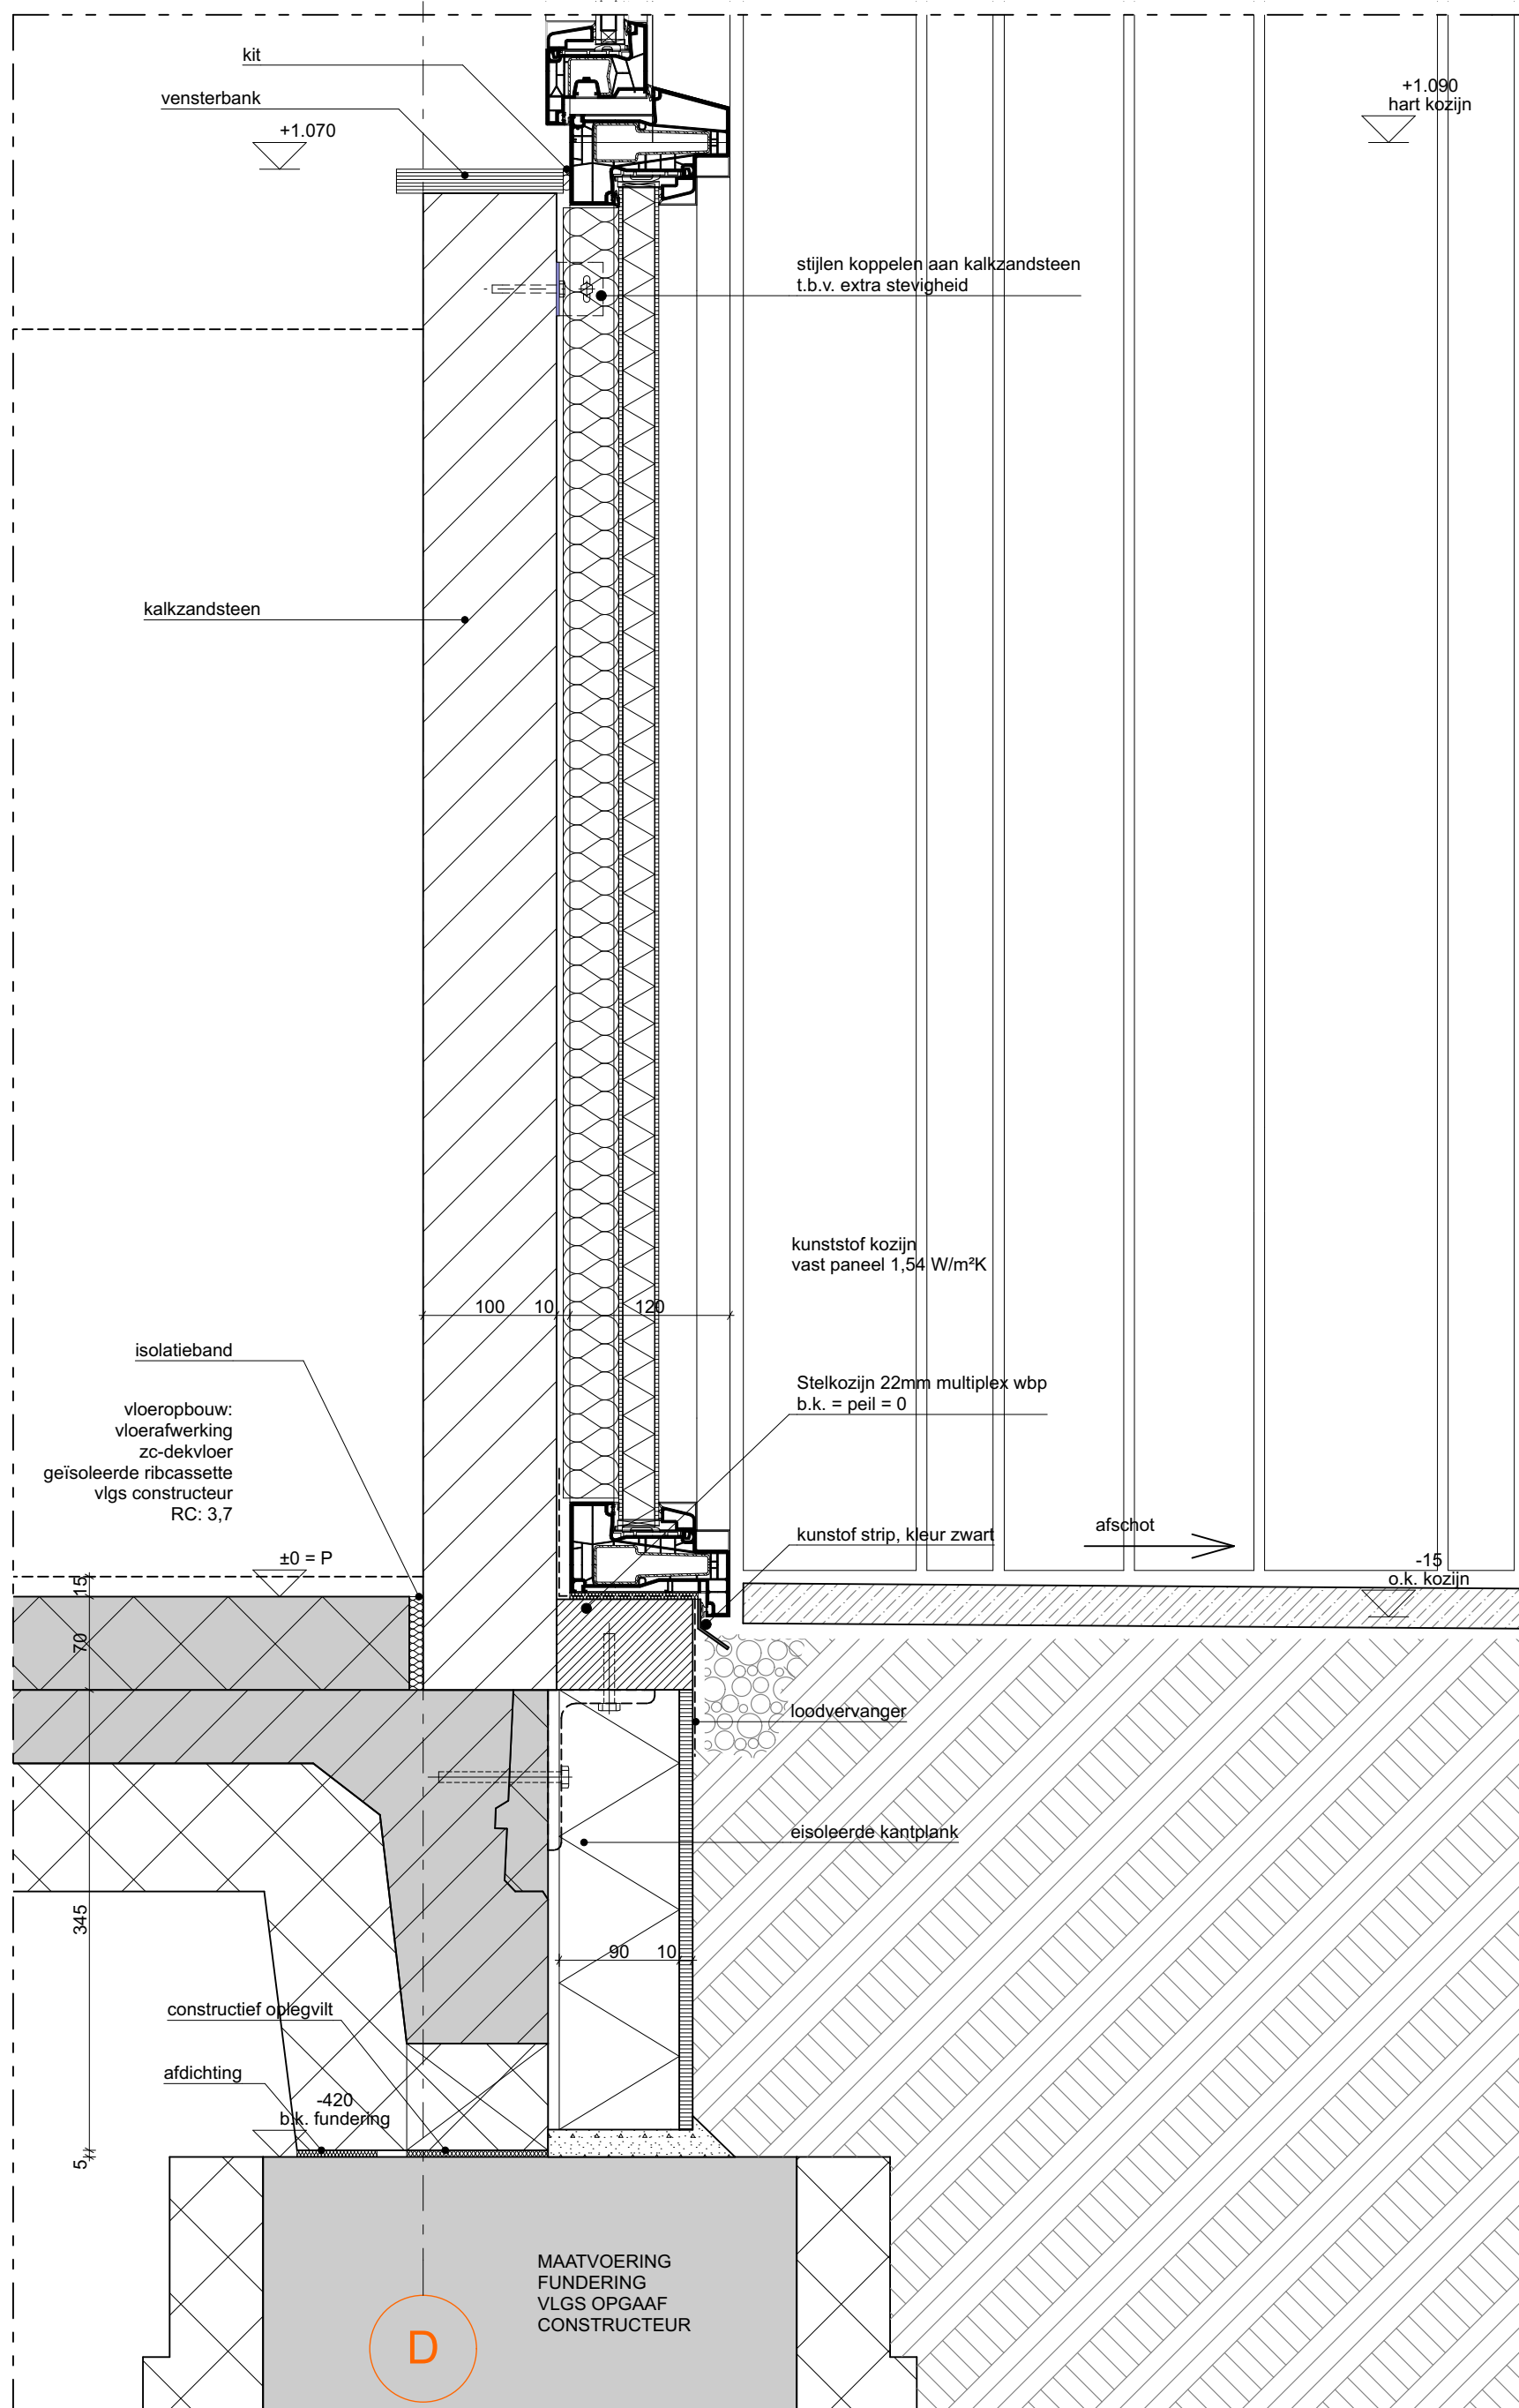

16 Seniorenwoningen

Beukenhof Heerhugowaard

Definitief Ontwerp

www.urbansymbiose.com

Projectcode Tekening

2313


Principedetail V02 - Borstwering Voorgevel

Formaat Schaal Tekeningnummer

A3 1:5

602

30/11/2023

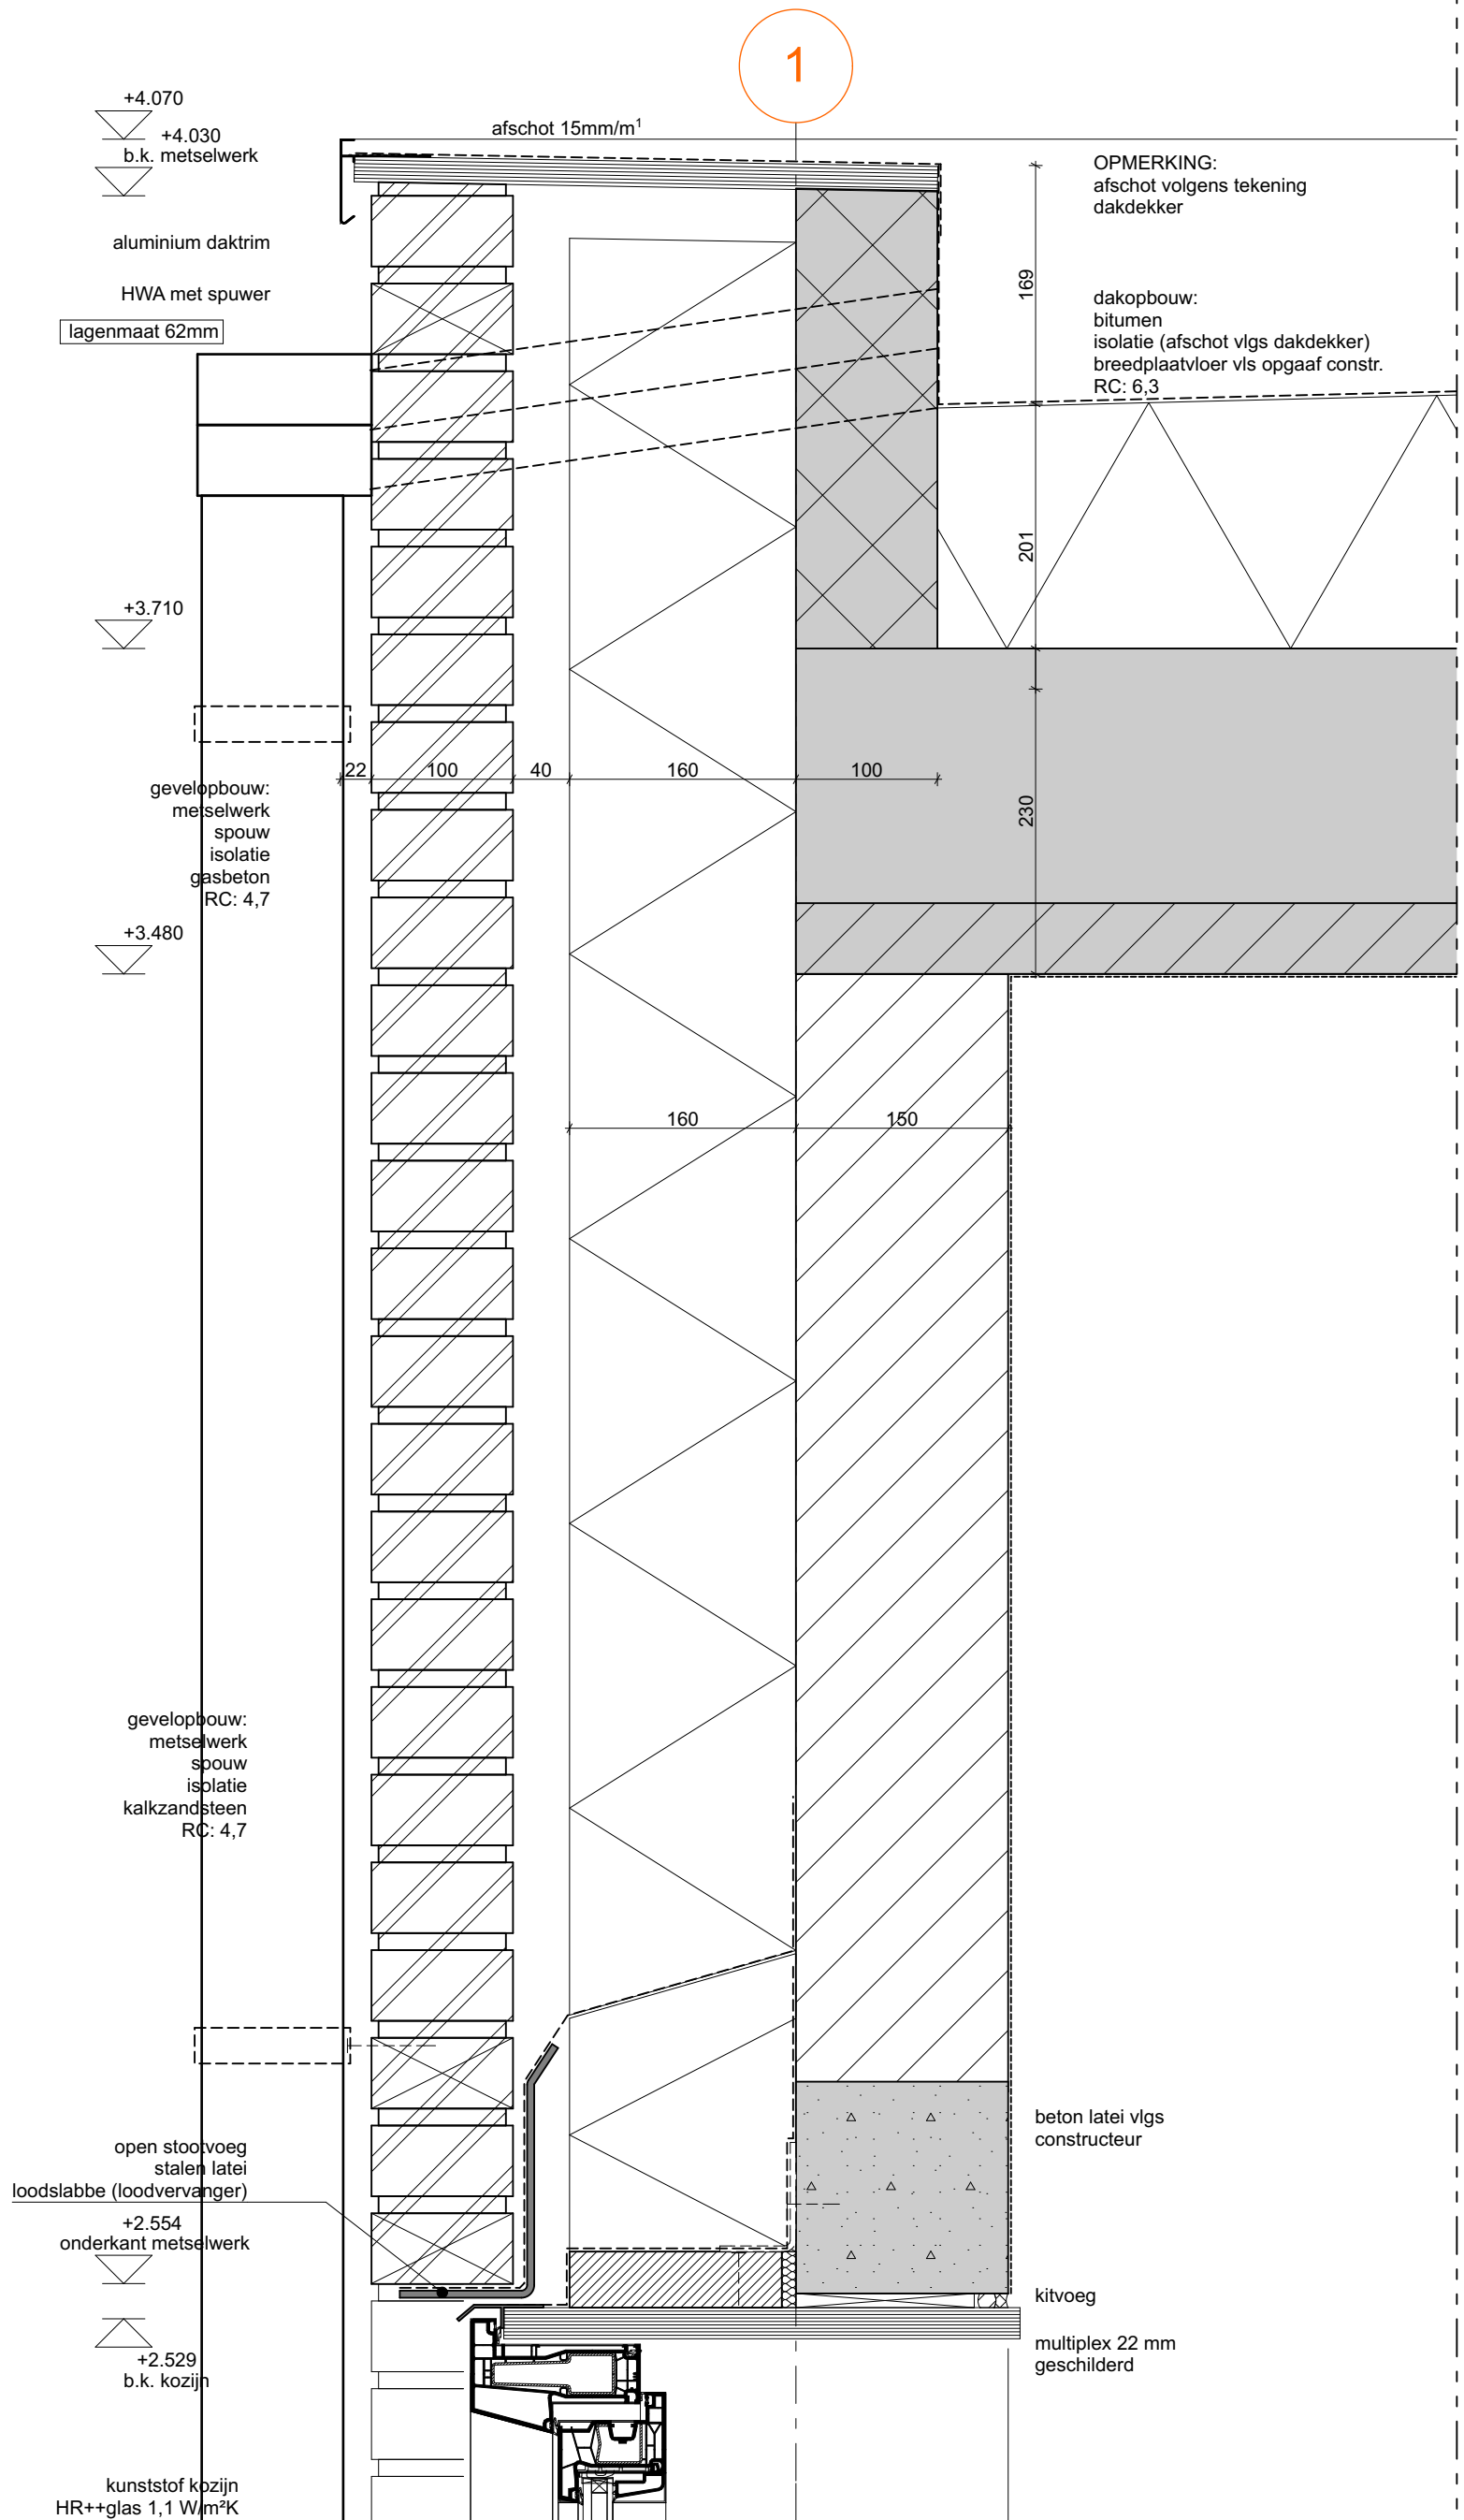

16 Seniorenwoningen

Beukenhof Heerhugowaard

Definitief Ontwerp

www.urbansymbiose.com

Projectcode Tekening

2313


Principedetail V04 - Dakrand Zijgevel A3

Formaat Schaal Tekeningnummer

1:5

604

30/11/2023

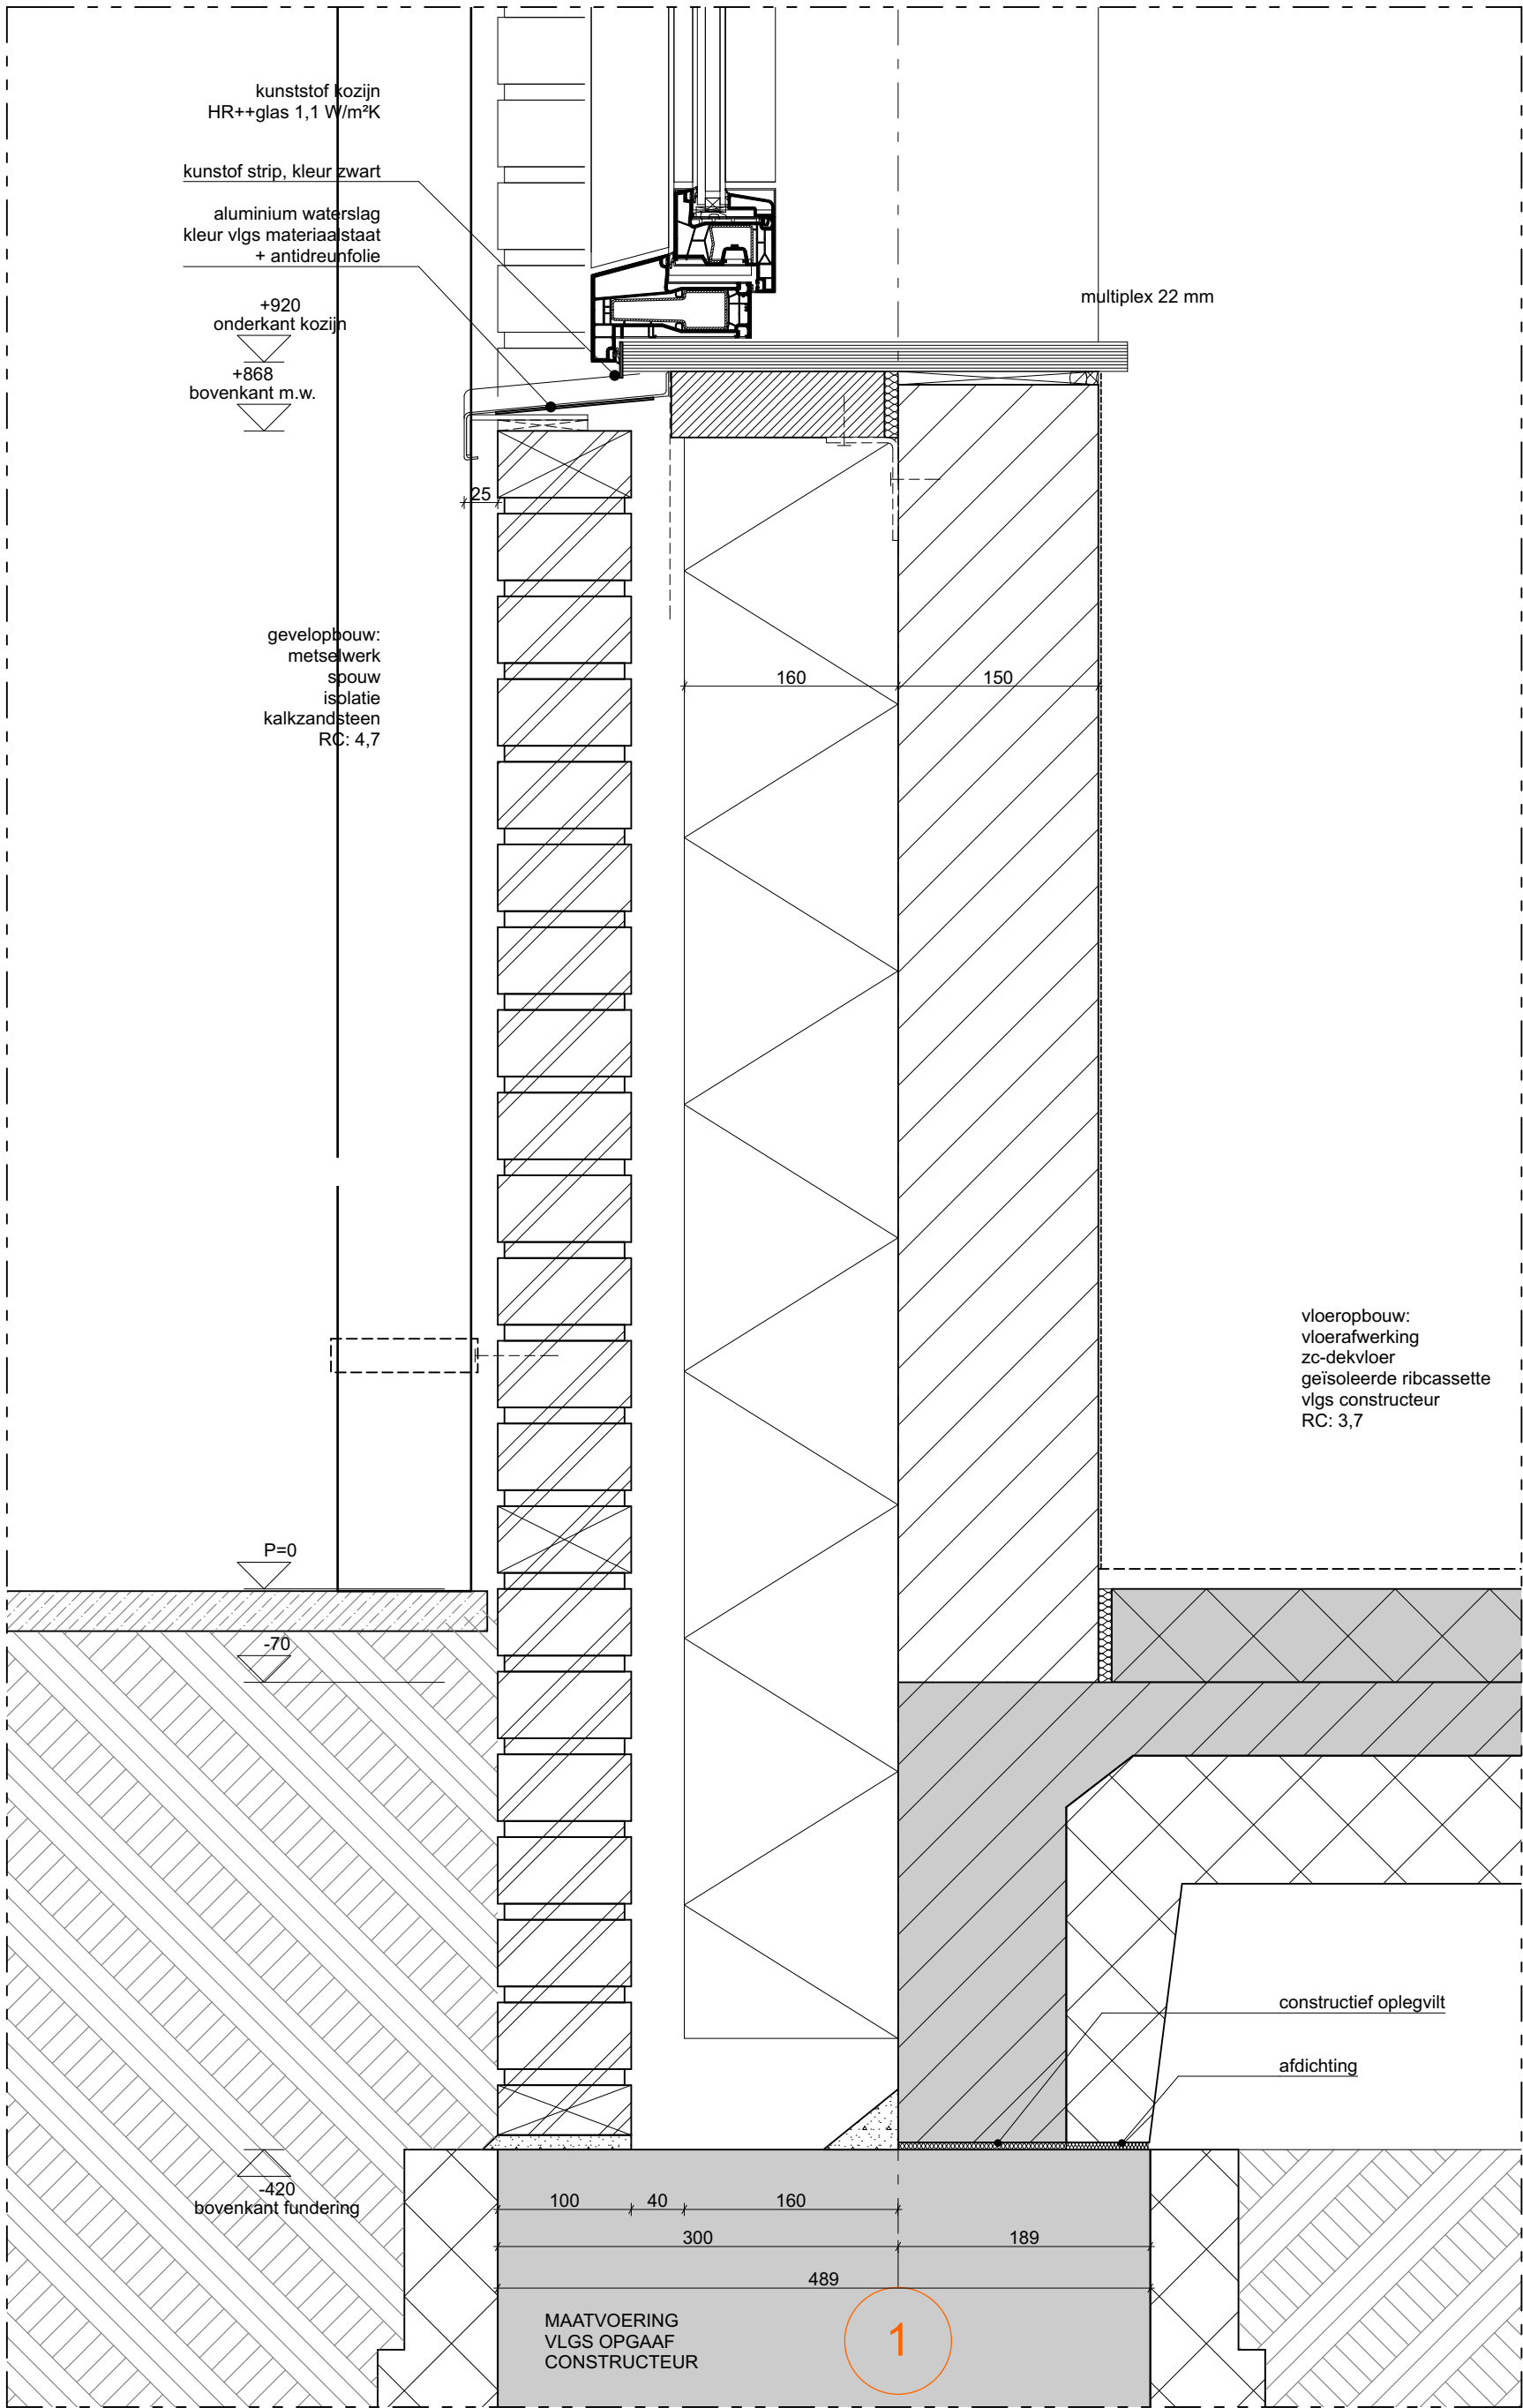

16 Seniorenwoningen

Beukenhof Heerhugowaard

Definitief Ontwerp

www.urbansymbiose.com

Projectcode Tekening

2313

Principedetail V05 - Borstwering Zijgevel

Formaat


Schaal

Tekeningnummer

1:5

605

30/11/2023

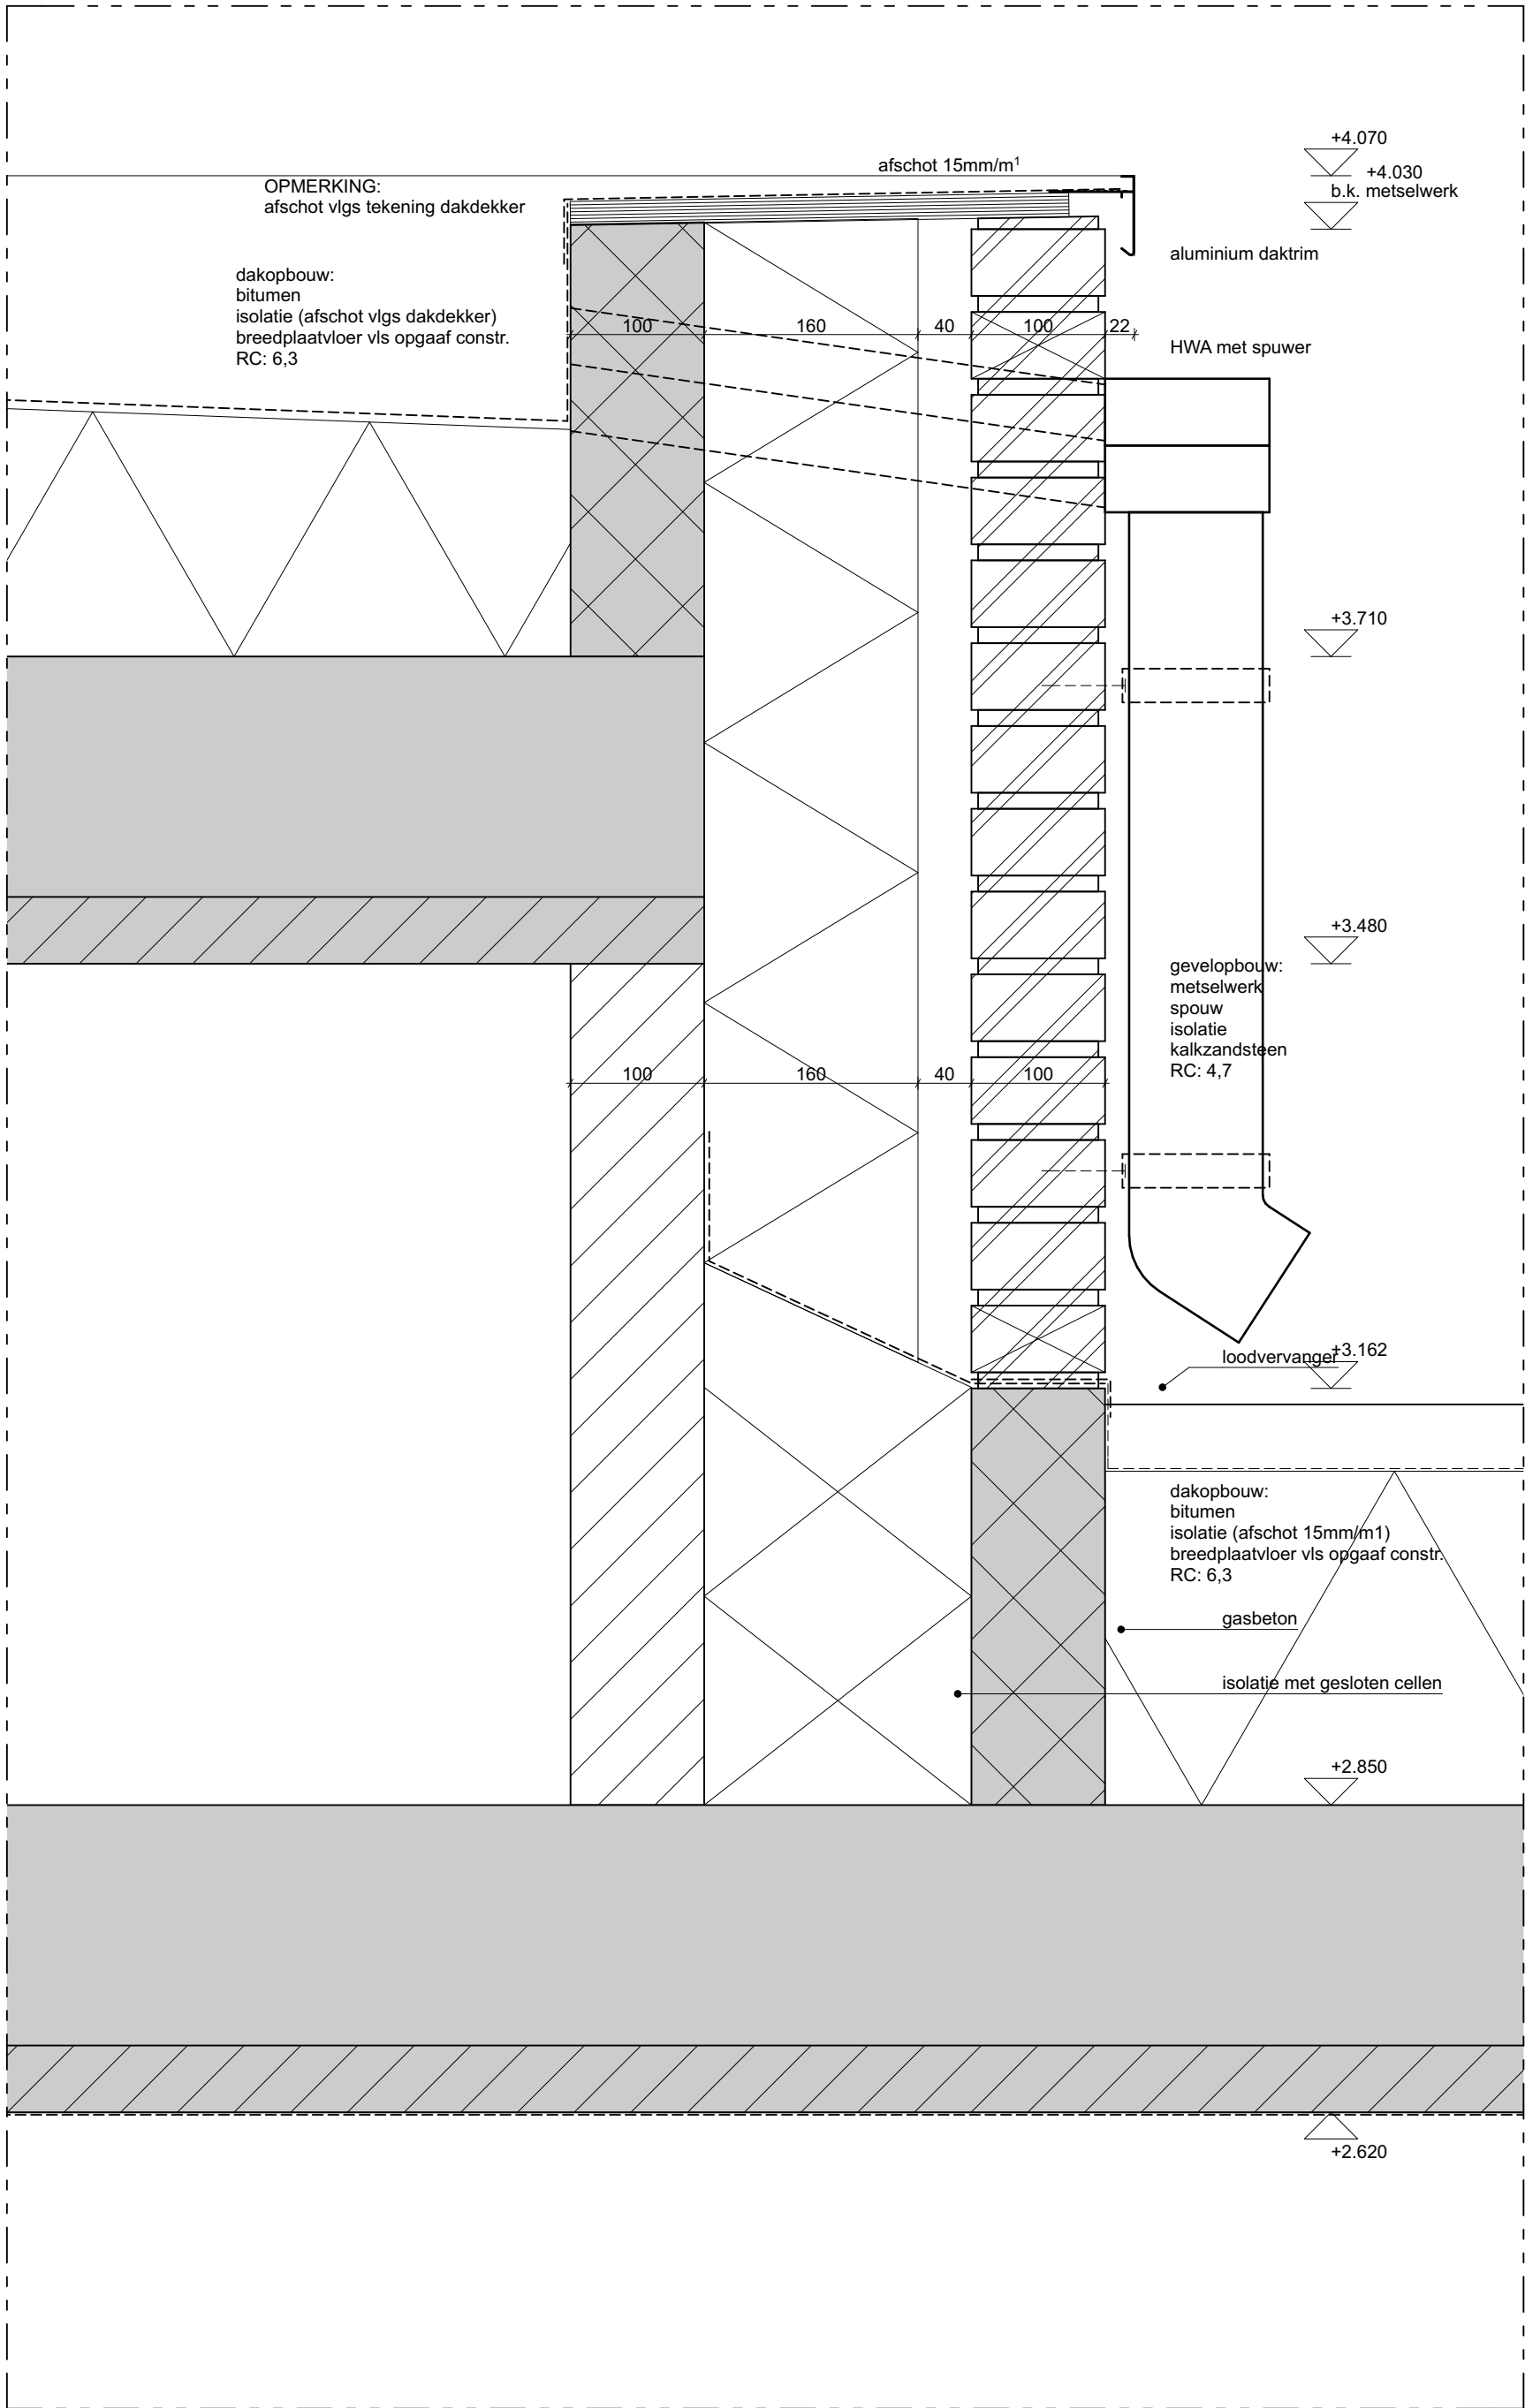

E

aluminium daktrim
+3.202
+3.162
b.k. metselwerk

afschot 15mm/m¹

gevelopbouw:
metselwerk
spouw
isolatie
gasbeton
RC: 4,7

+2.850

+2.620

gevelopbouw:
metselwerk
spouw
isolatie
kalkzandsteen
RC: 4,7

162

170

230

40

160

100

16 Seniorenwoningen

Beukenhof Heerhugowaard

Definitief Ontwerp

www.urbansymbiose.com

Projectcode Tekening

2313

Principedetail V11 - Dakrand Berging A3

Formaat


Schaal

Tekeningnummer

1:5

611

30/11/2023

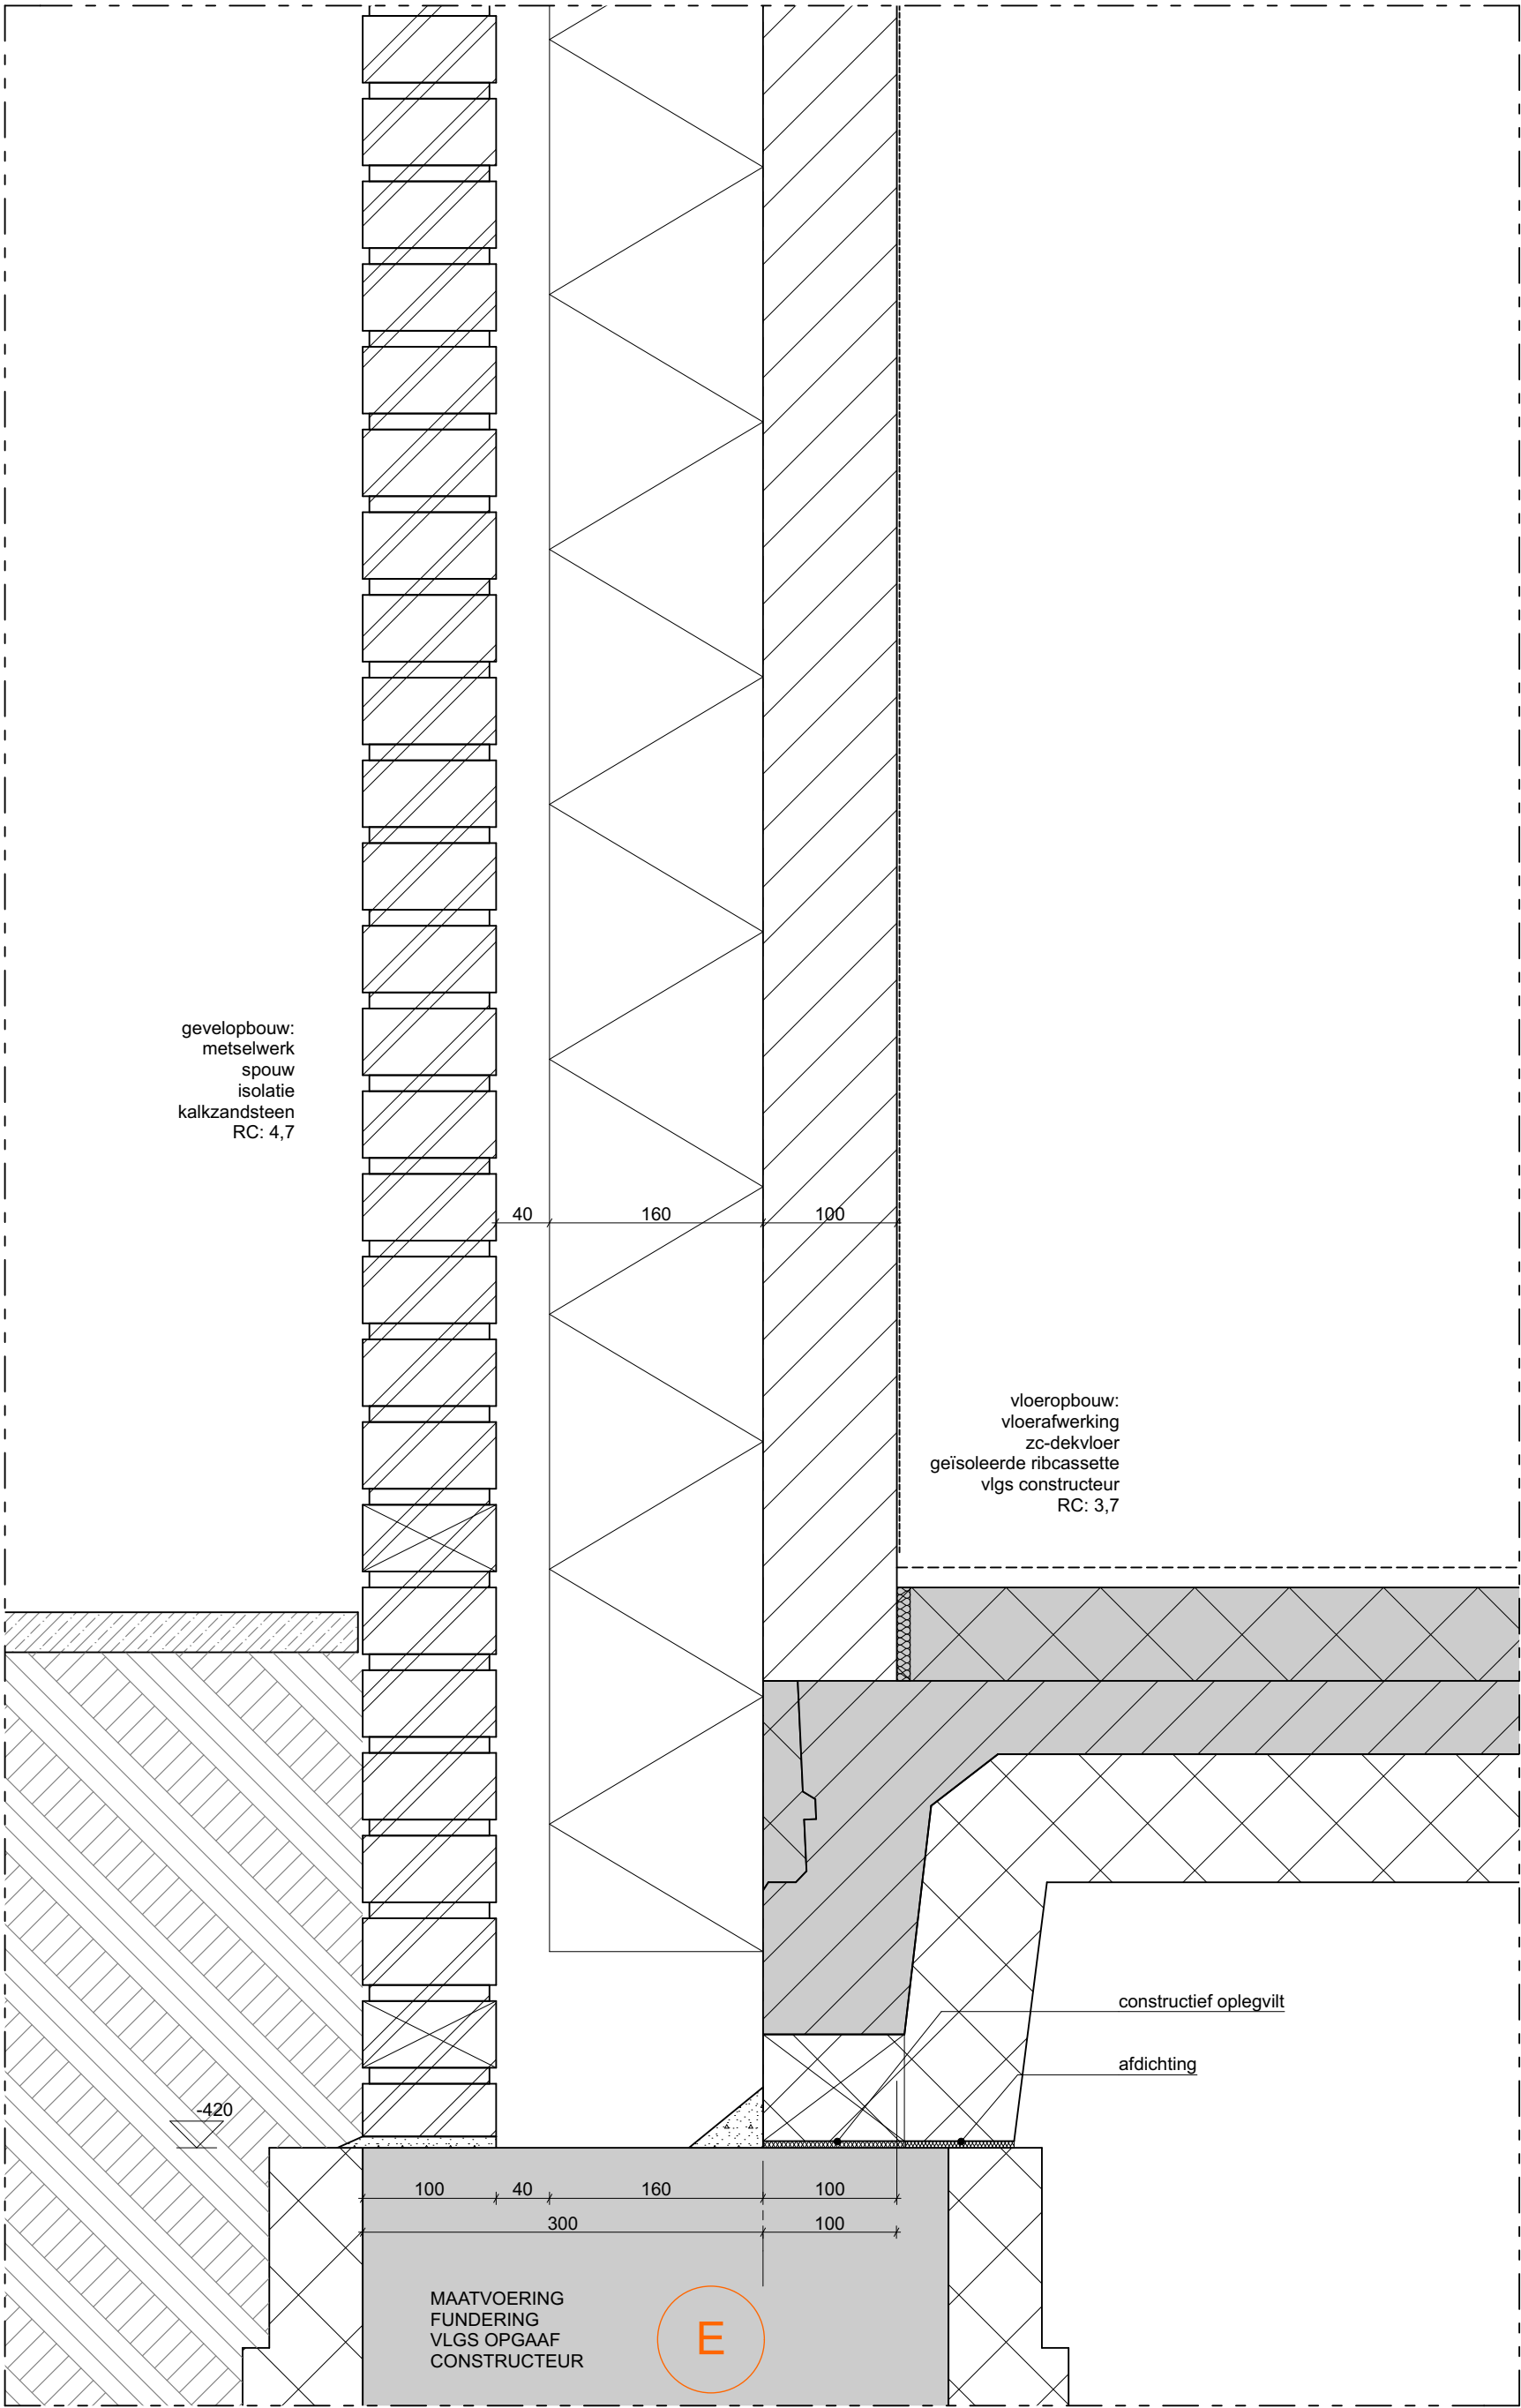

16 Seniorenwoningen

Beukenhof Heerhugowaard

Definitief Ontwerp

www.urbansymbiose.com

Projectcode Tekening

2313

Principedetail V12 - Borstwering Berging

Formaat


Schaal

Tekeningnummer

1:5

612

30/11/2023

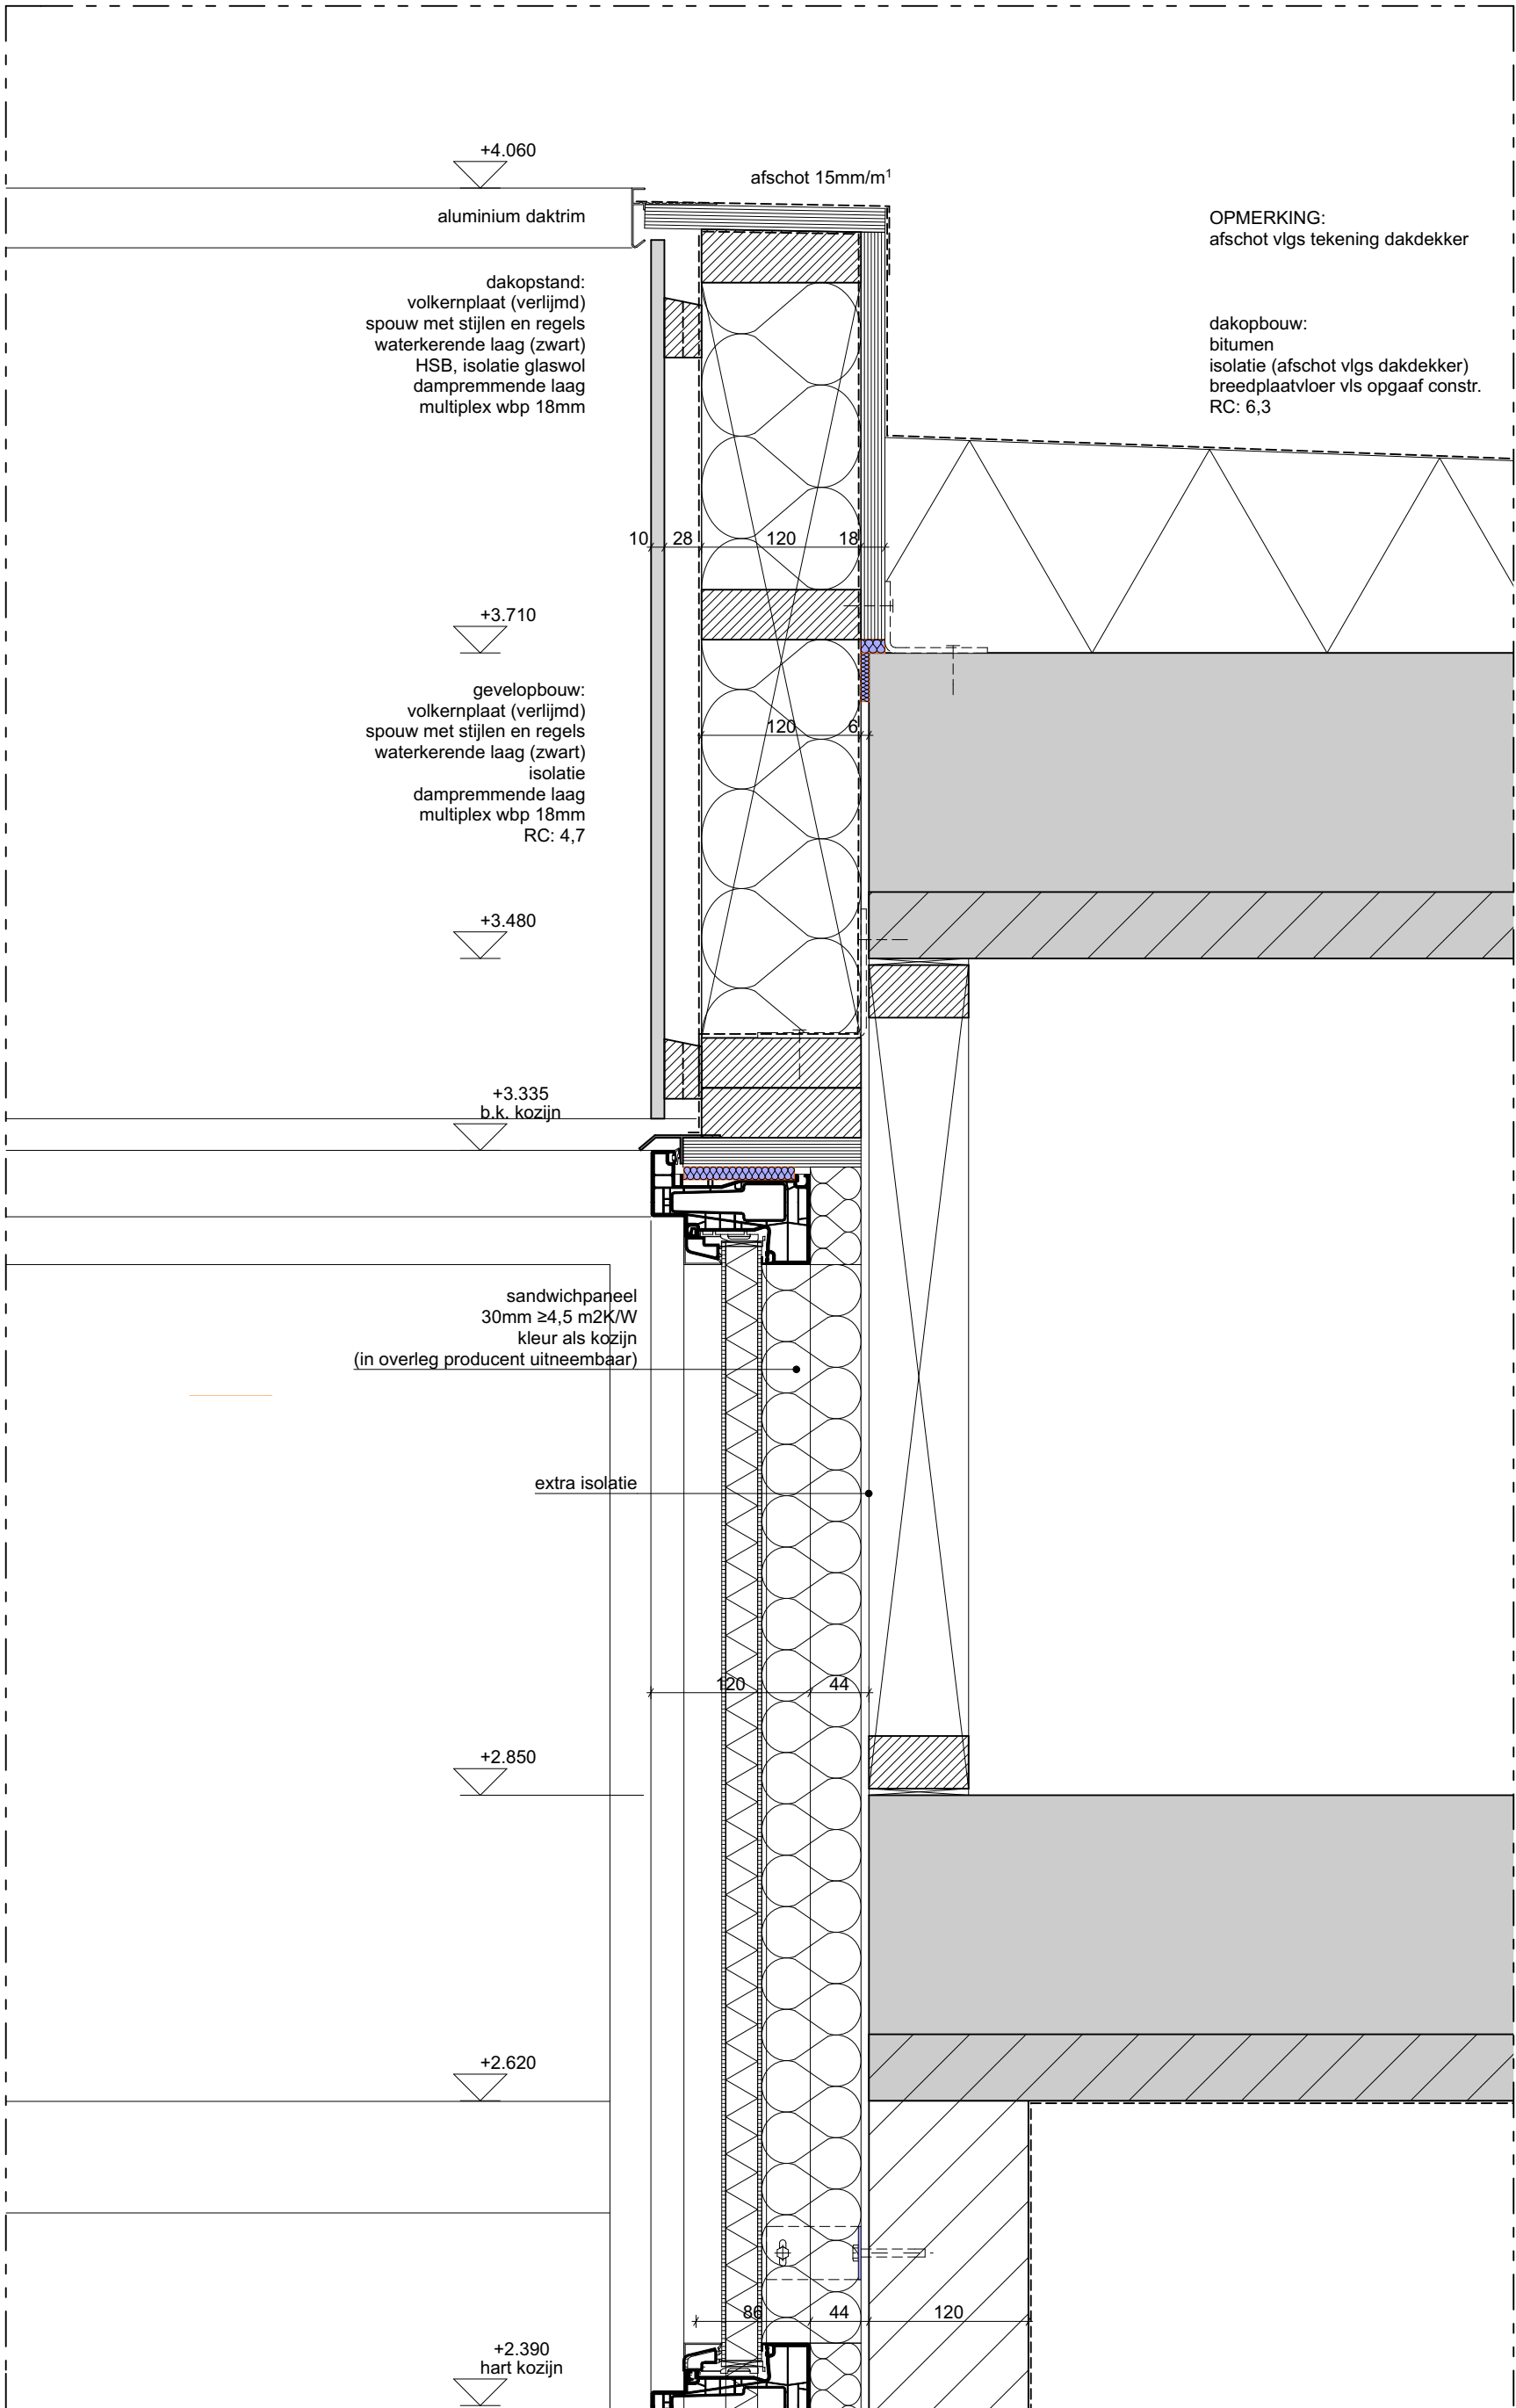

16 Seniorenwoningen

Beukenhof Heerhugowaard

Definitief Ontwerp

www.urbansymbiose.com

Projectcode Tekening

2313

Principedetail V17 - Dakrand Patio


Formaat Schaal Tekeningnummer

A3

1:5

617

30/11/2023

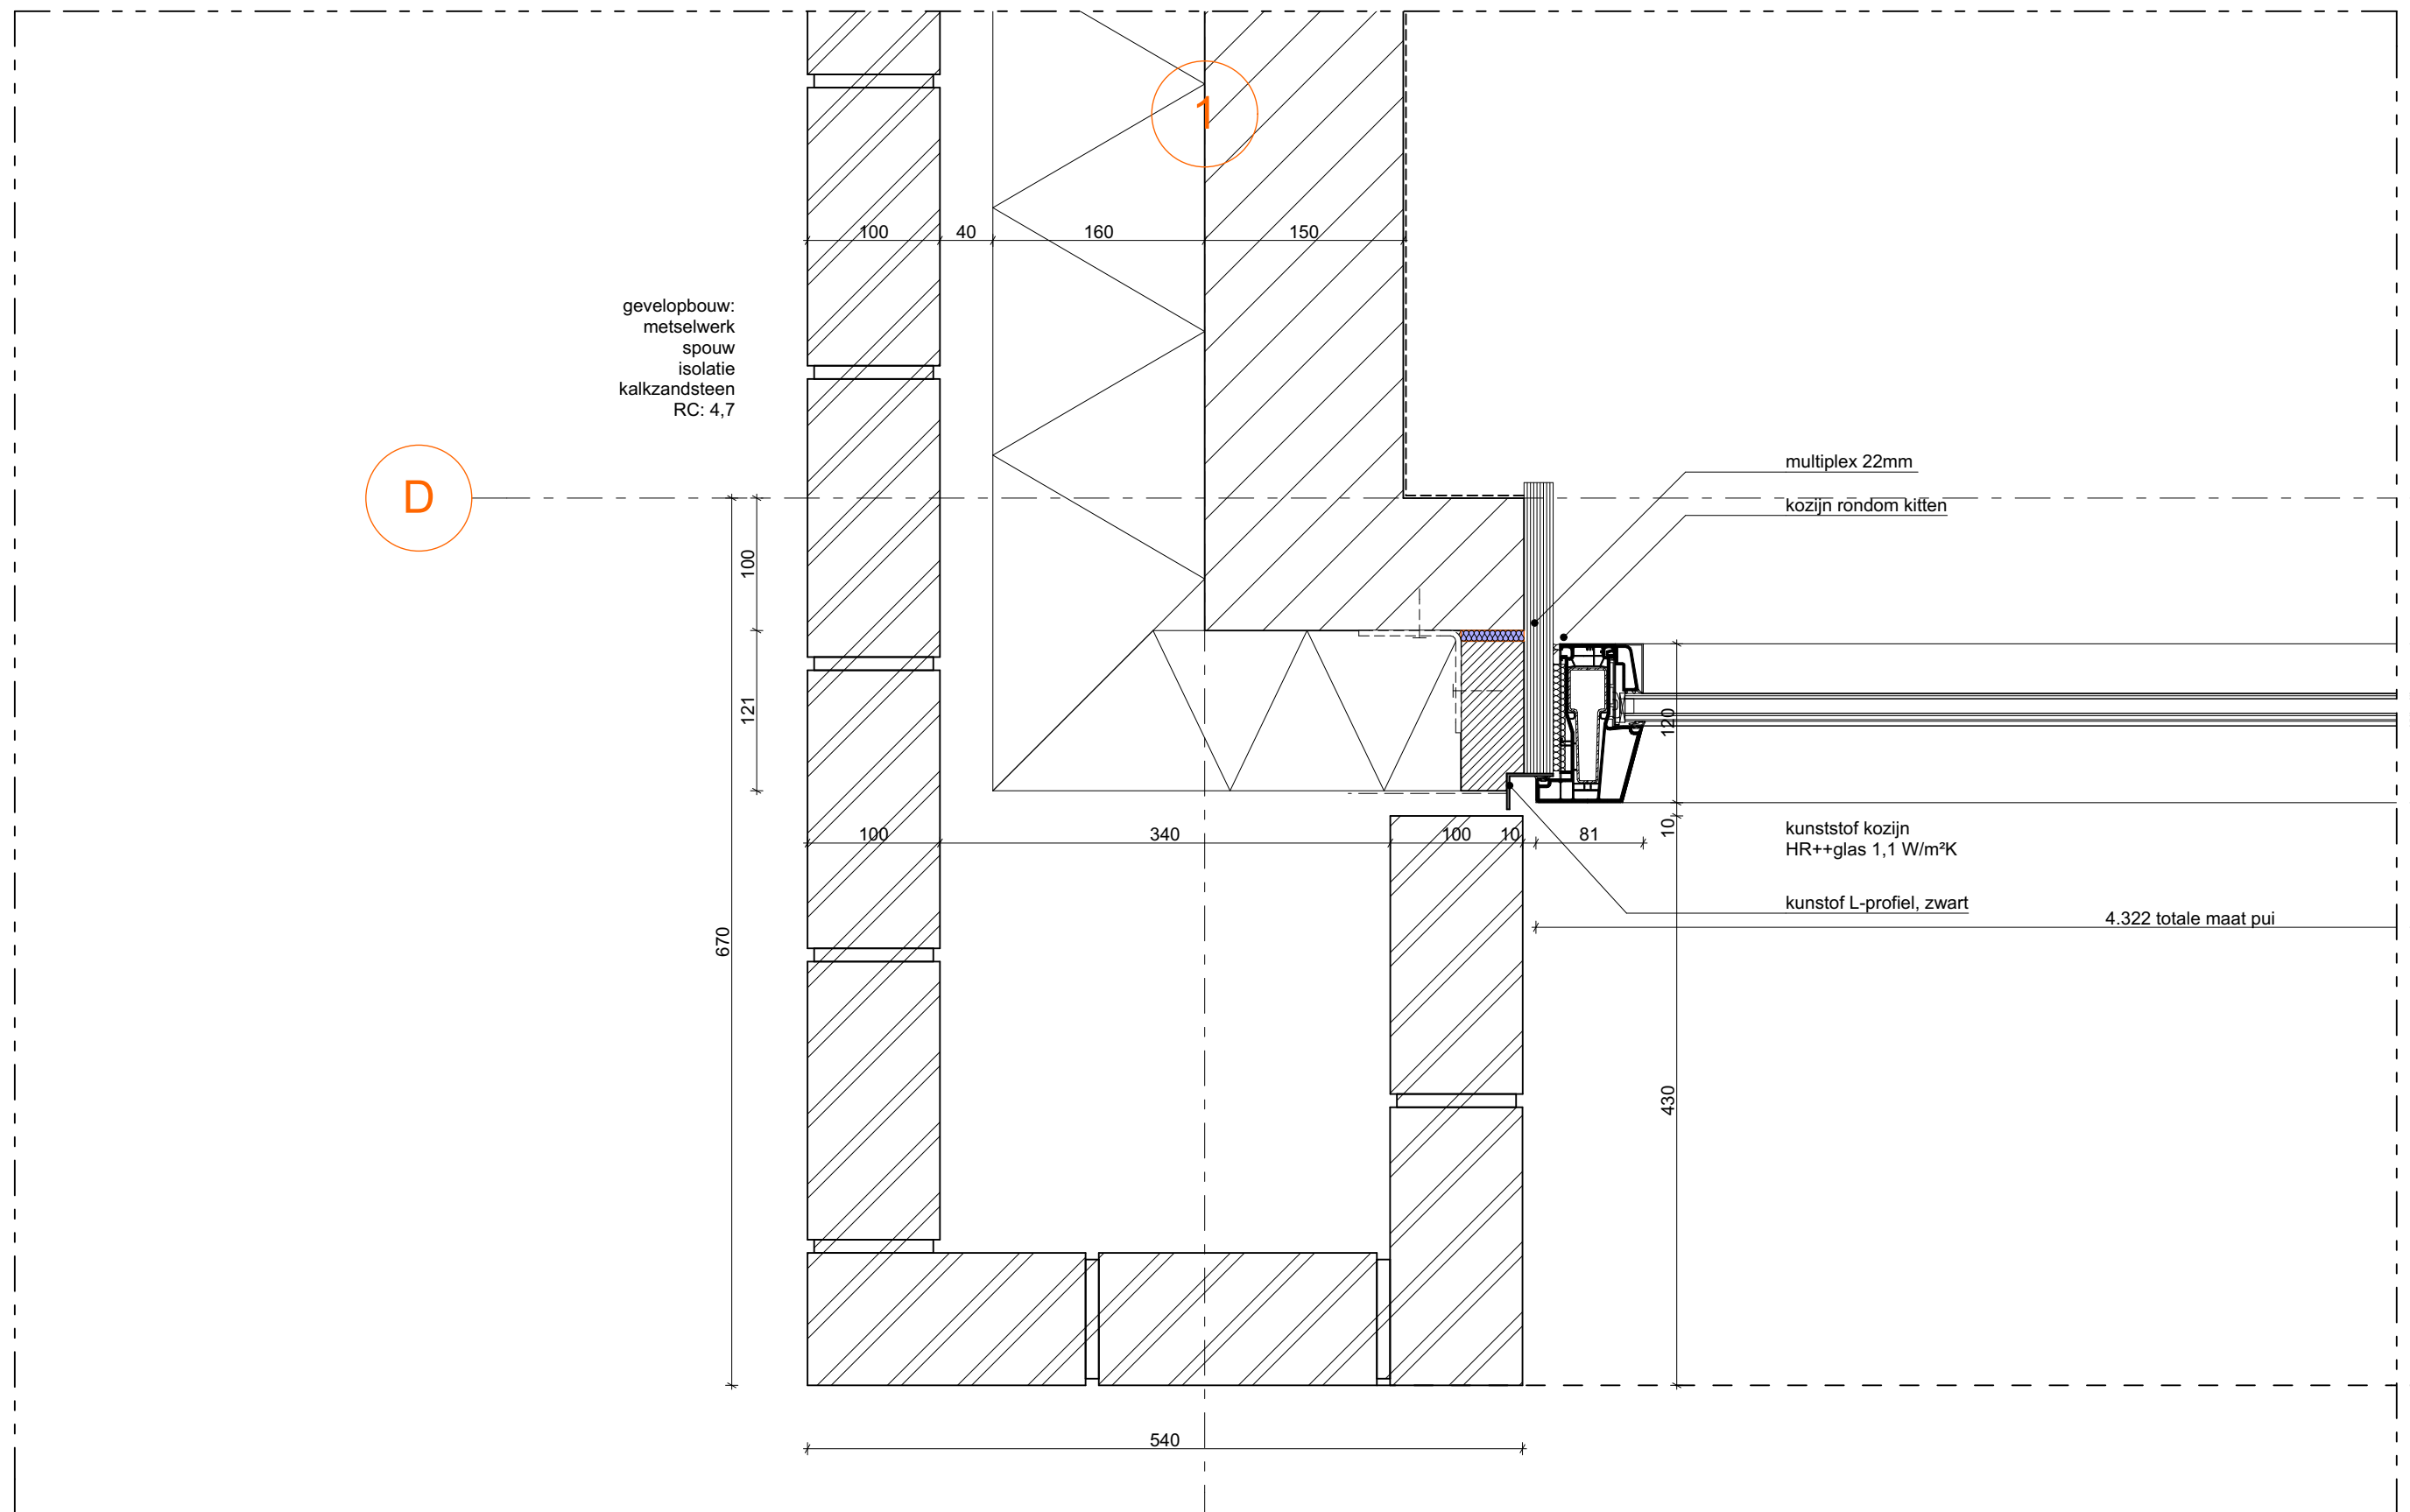

16 Seniorenwoningen

Beukenhof Heerhugowaard

Definitief Ontwerp

www.urbansymbiose.com

Projectcode Tekening

2313


Principedetail H01 - Penant VoorgevelA3

Formaat Schaal Tekeningnummer

1:5

701

30/11/2023

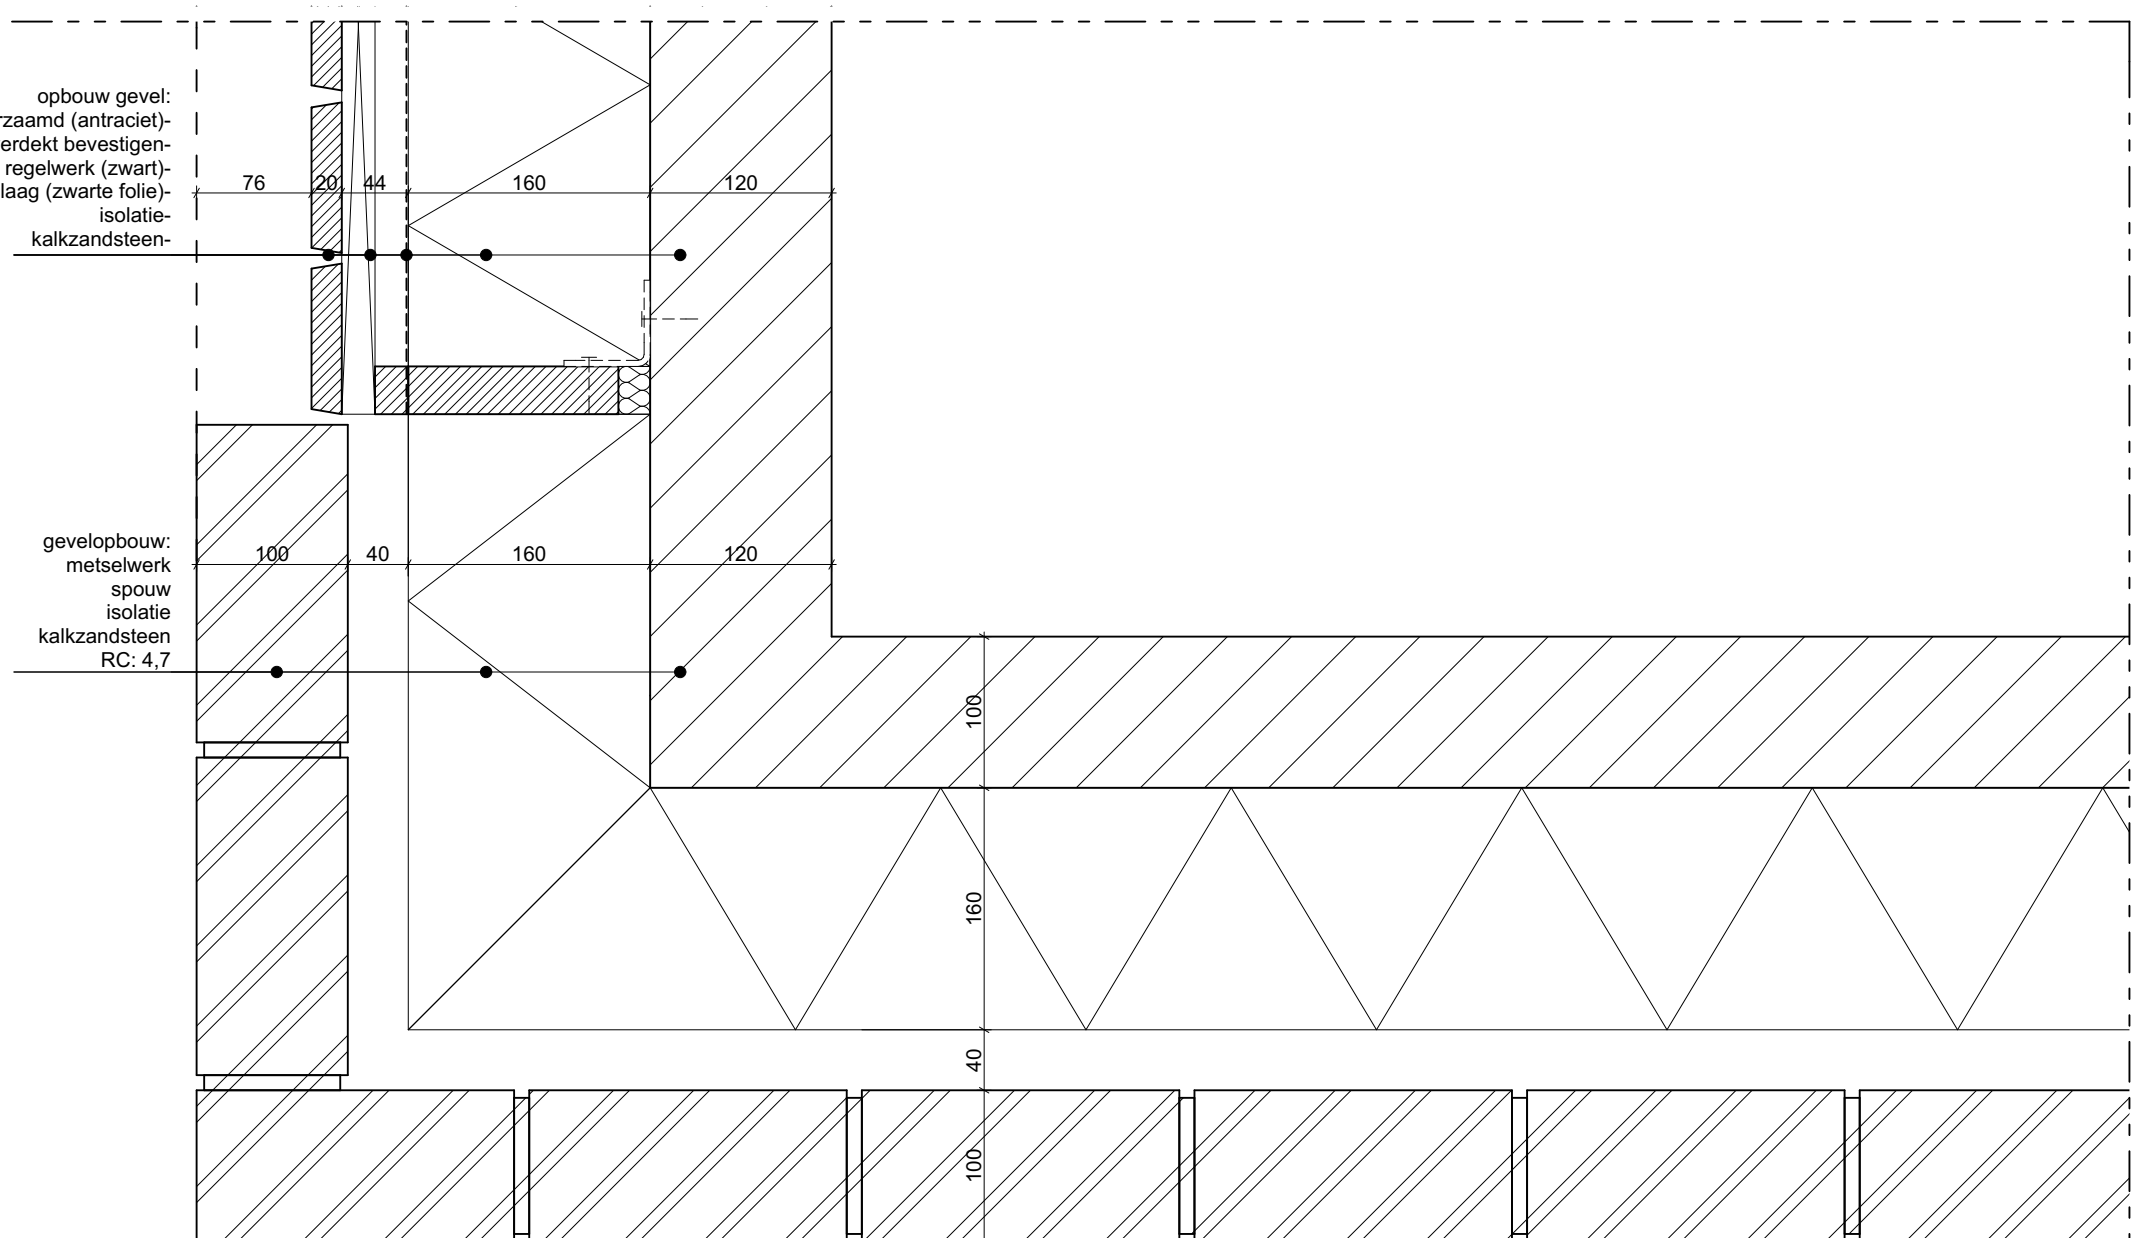

Beukenhof Heerhugowaard

30/11/2023

Formaat	Schaal	Tekeningnummer
---------	--------	----------------

703