

Nieuwbouw woning naast Achterwillenseweg 146, Gouda





Adres Wielspinstraat 1
2548 WS Den Haag
Telefoon 06-428 00 646
E-mail info@burowolswijk.nl
Website www.burowolswijk.nl

BOUWKUNDIG
TEKEN- EN ADVIESBUREAU

Onderdeel Tekeningenlijst
Project Achterwillenseweg 146
Gouda
Opdrachtgever Opdrachtgever
Schaal

A 03-02-2022
Revisie Datum
Datum 12-07-2021
Projectnummer 17021
Bladnummer 001

Bronvermelding: Kadaster - Uittreksel kadastrale kaart

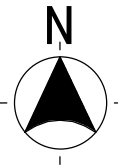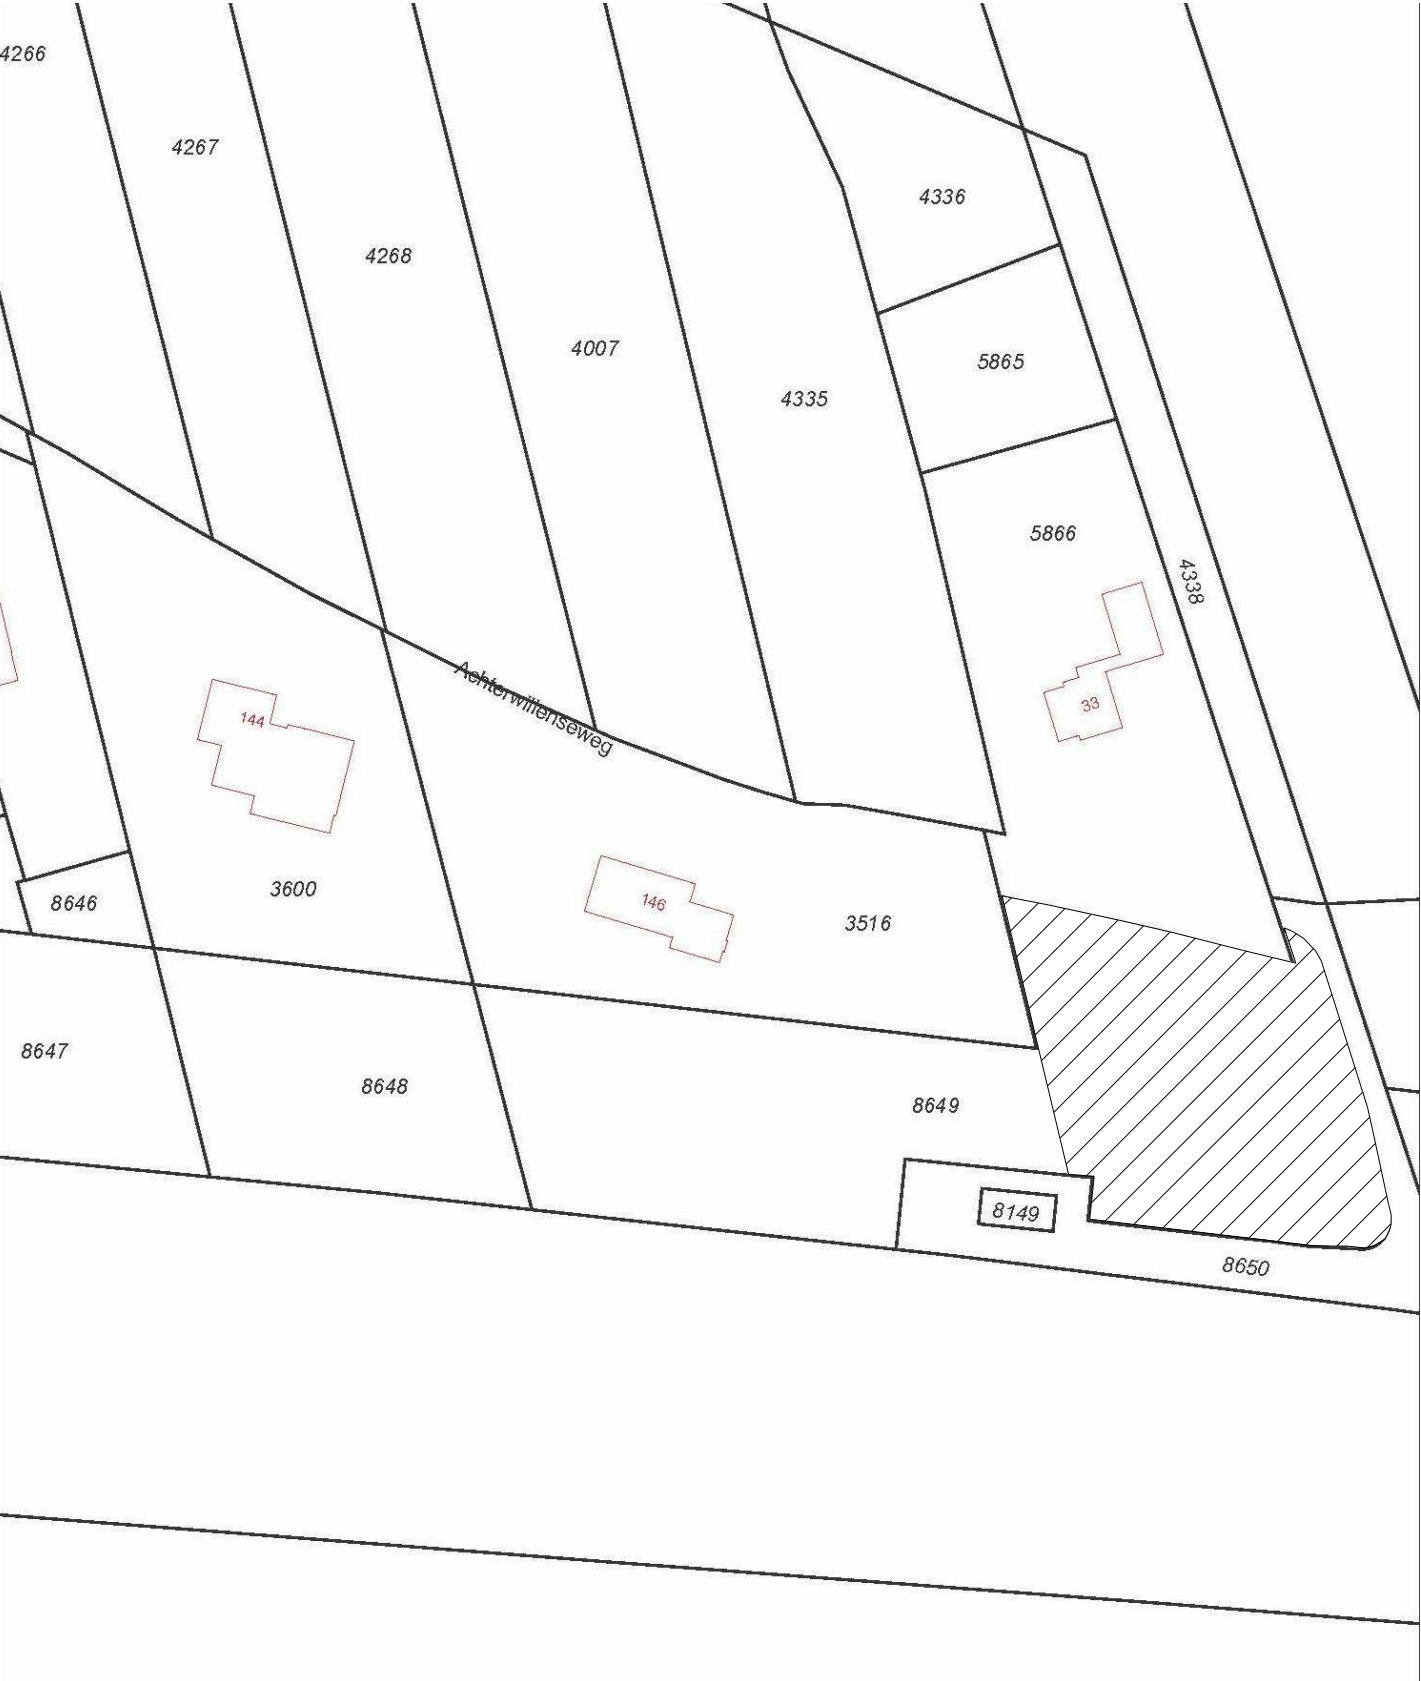


Schaal 1:1000
Kadastrale gemeente:
Gouda
Kadastrale gegevens:
K 8649



Onderdeel Situatietekening
Project Achterwillenseweg 146
Gouda
Schaal 1 : 1000

Revisie	Datum
Datum	12-07-2021
Projectnummer	17021
Bladnummer	002



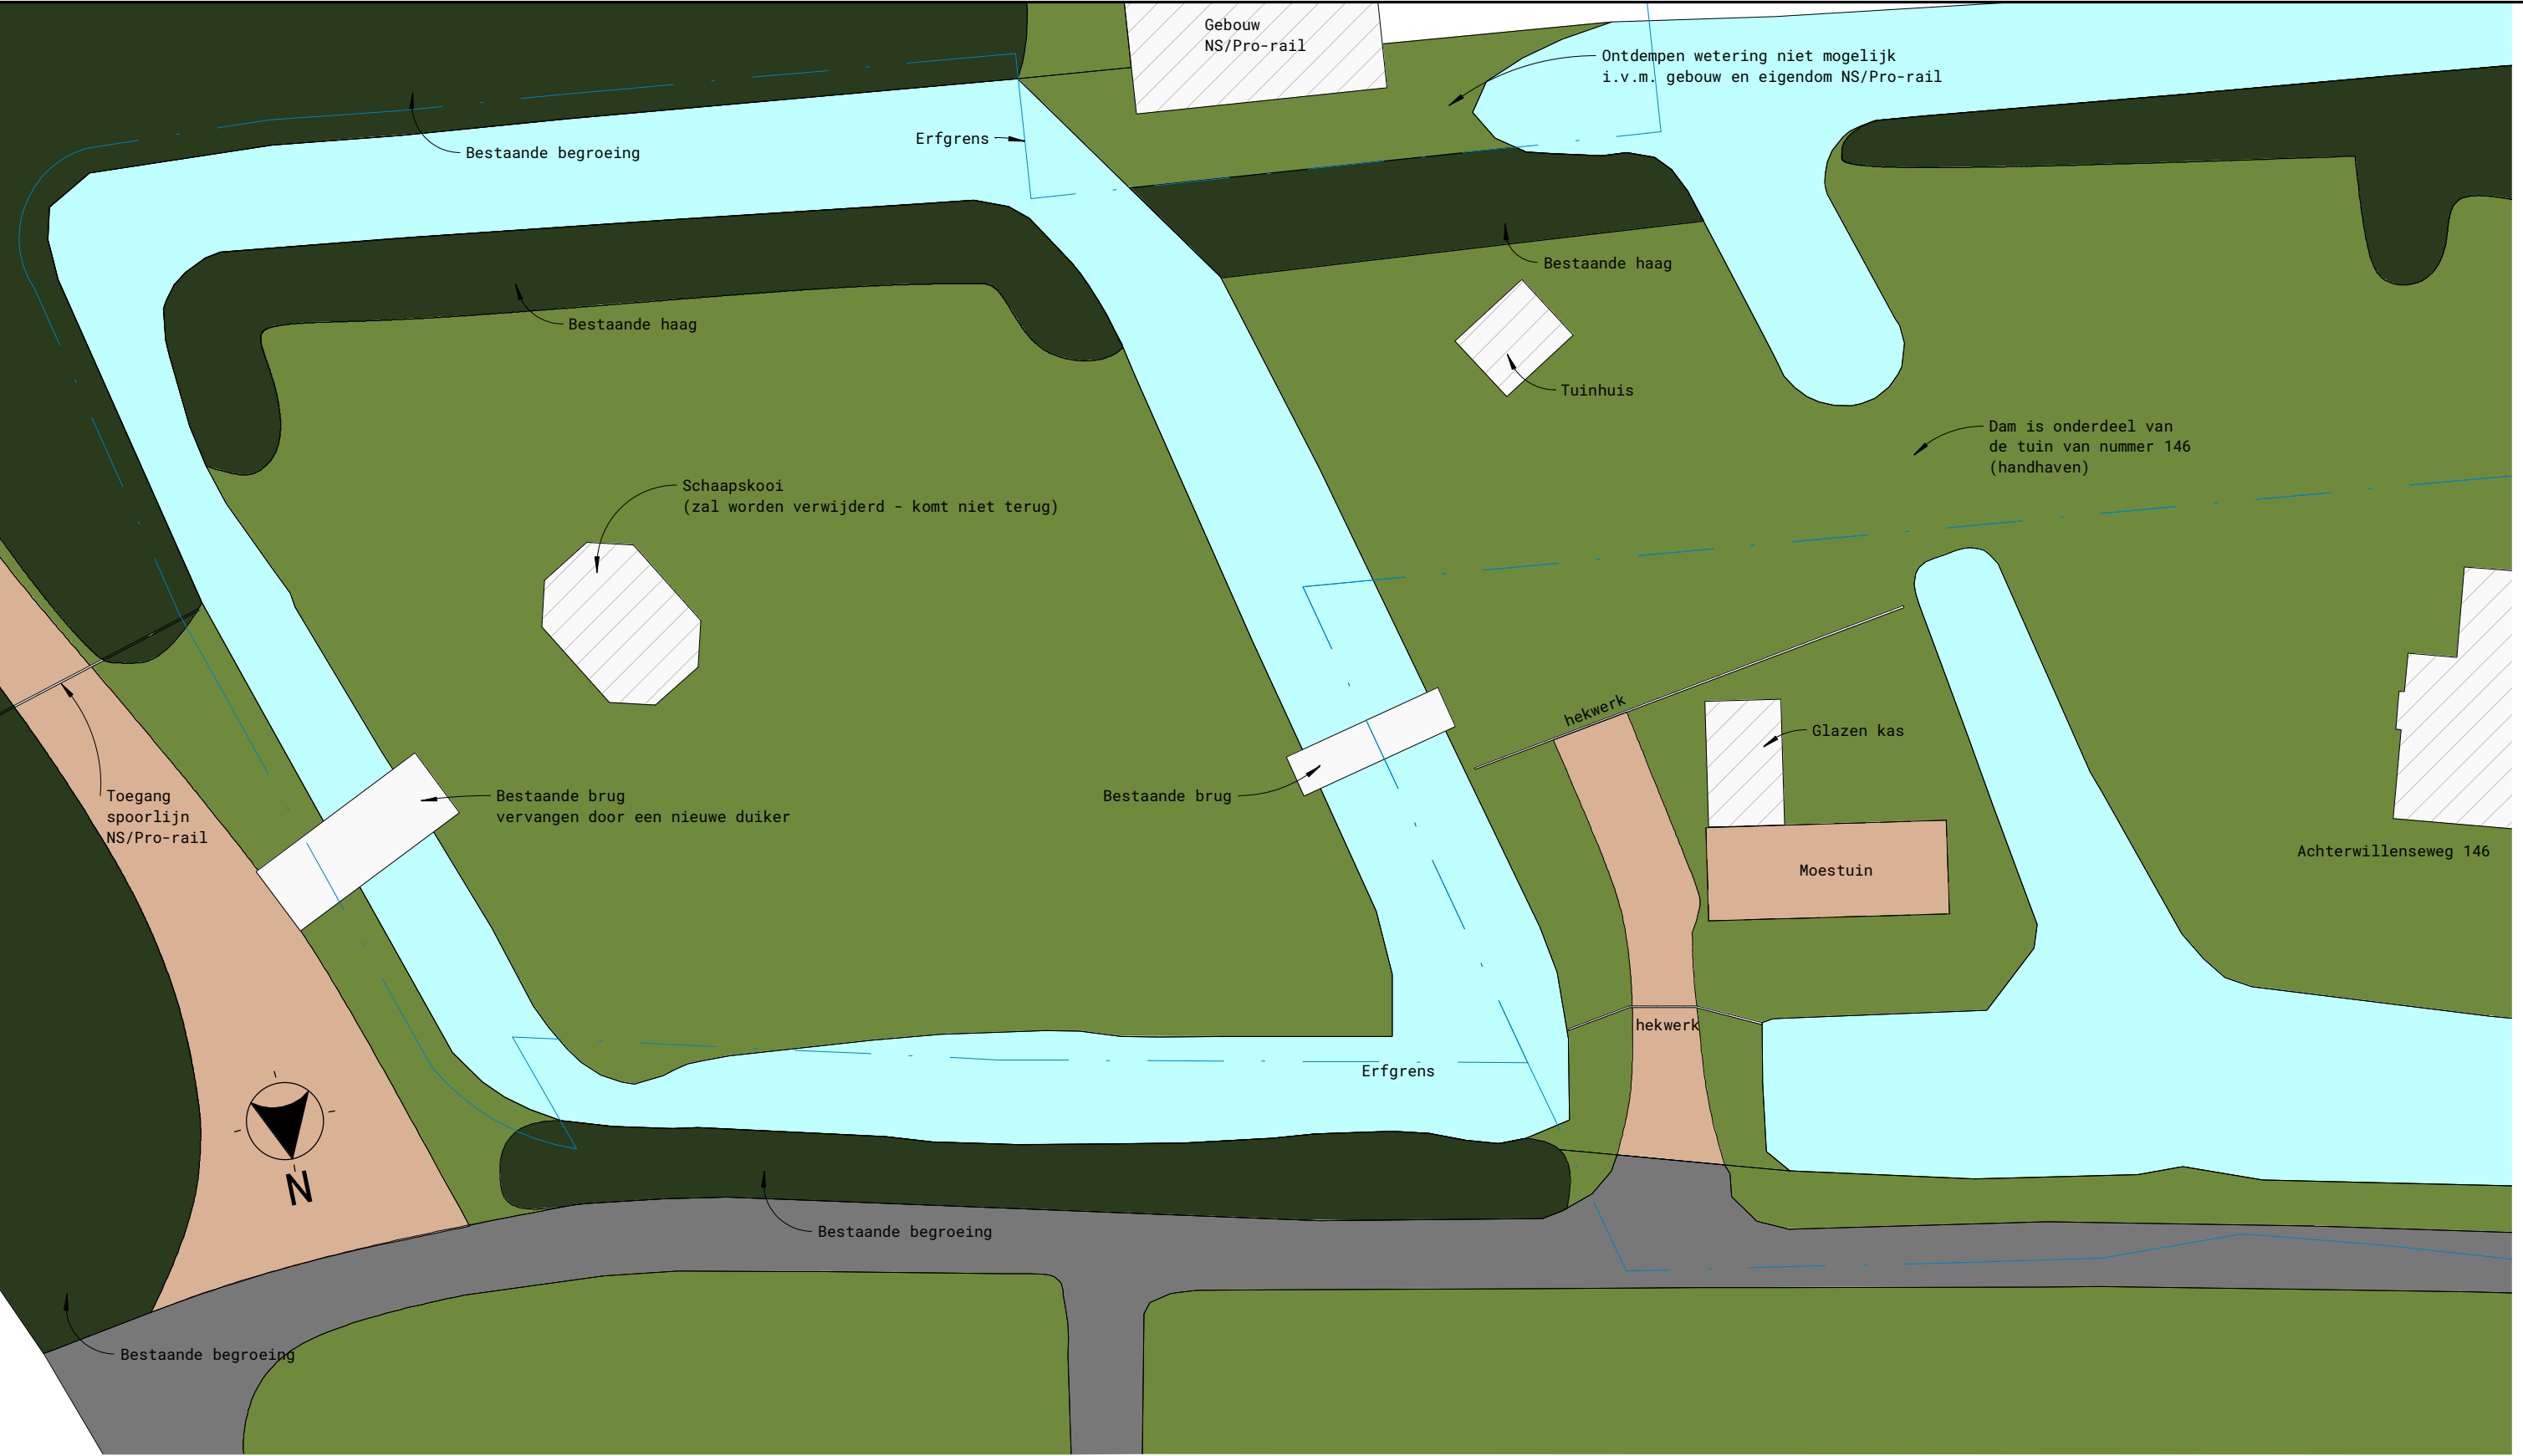



© 2019 nadruk verboden


Onderdeel Situatie kavels
Project Nieuwe situatie
Achterwillenseweg 146
Gouda
Schaal 1 : 300

Revisie Datum
Datum 12-07-2021
Projectnummer 17021
Bladnummer 100


A 03-02-2022




A 03-02-2022

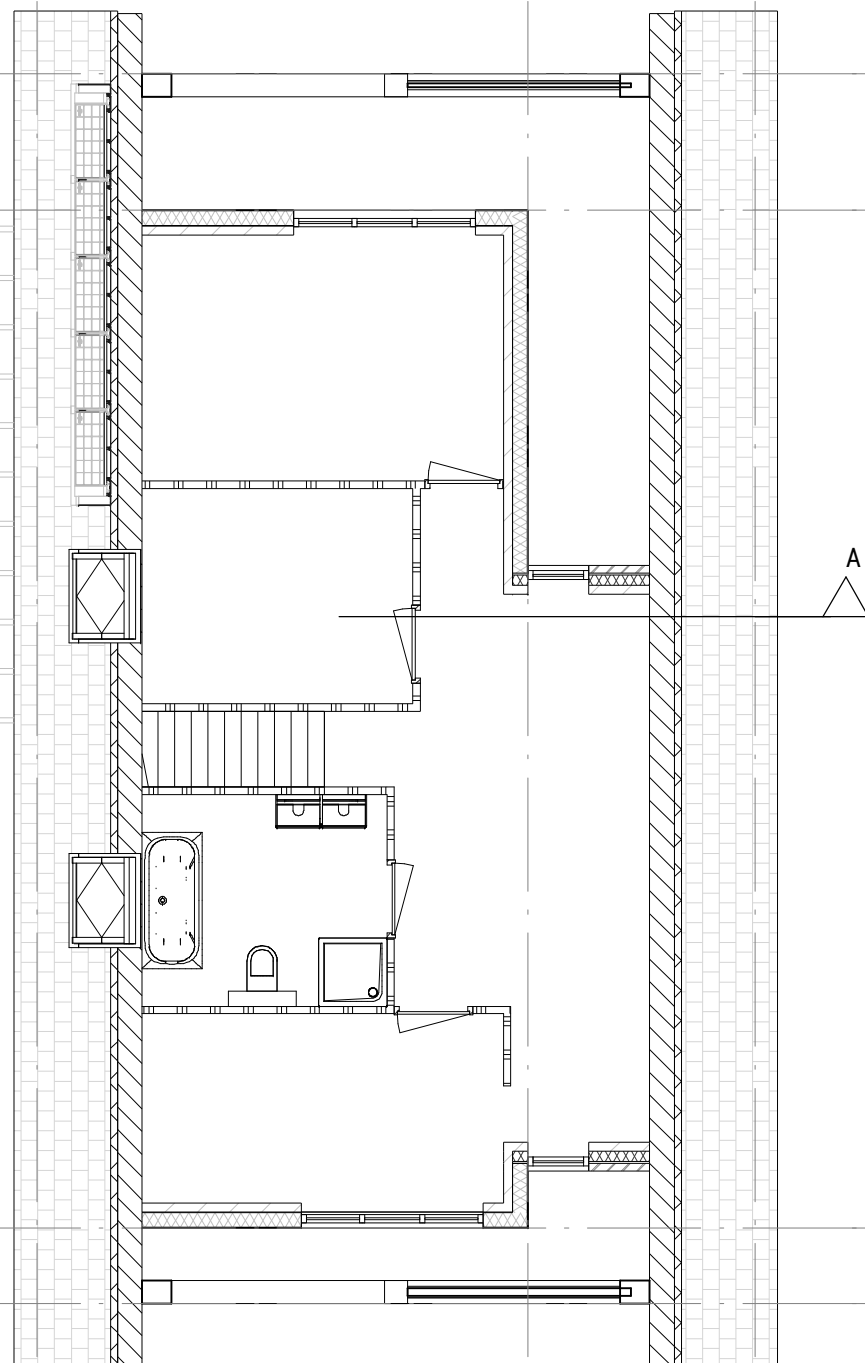


Eerste verdieping

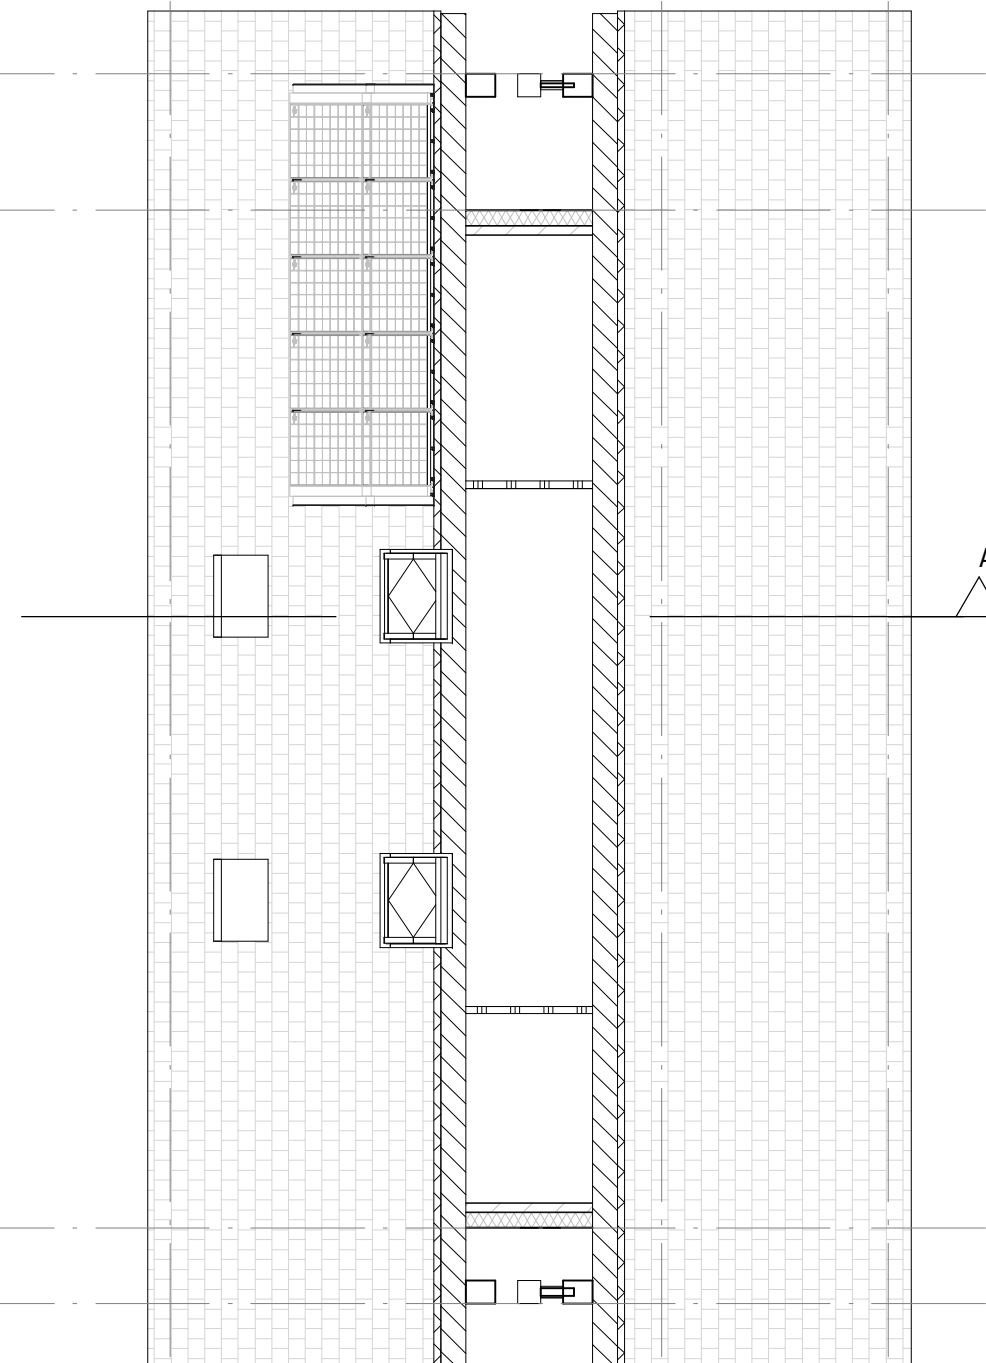


Tweede verdieping

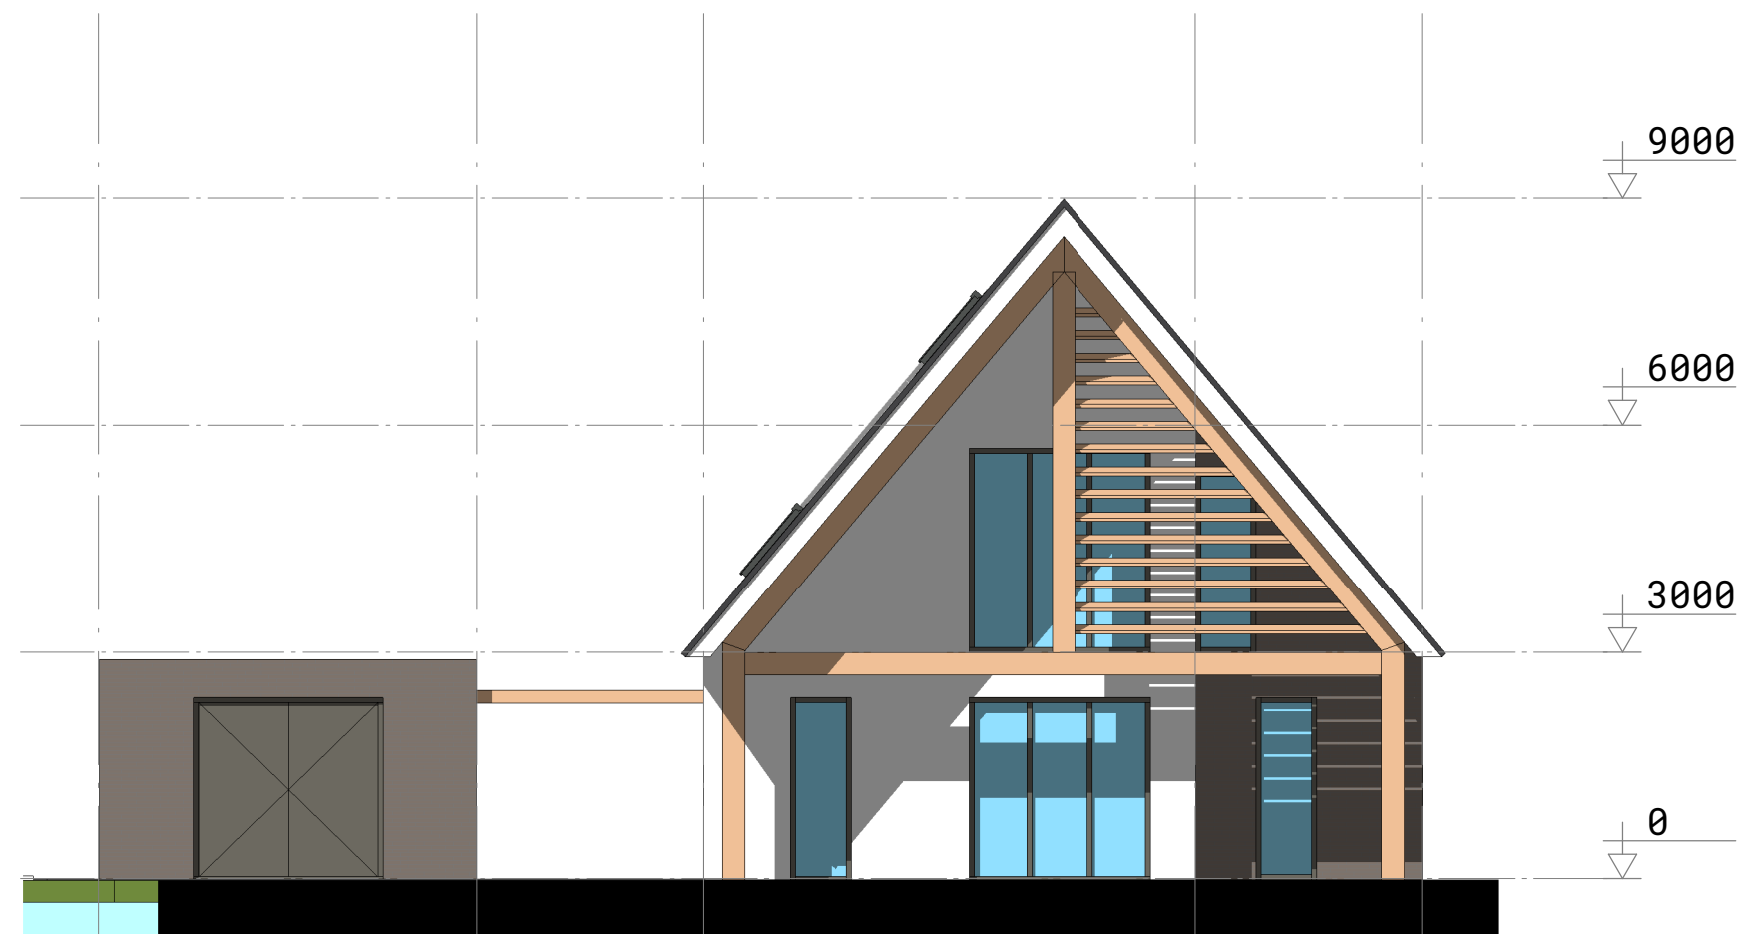


Voorgevel

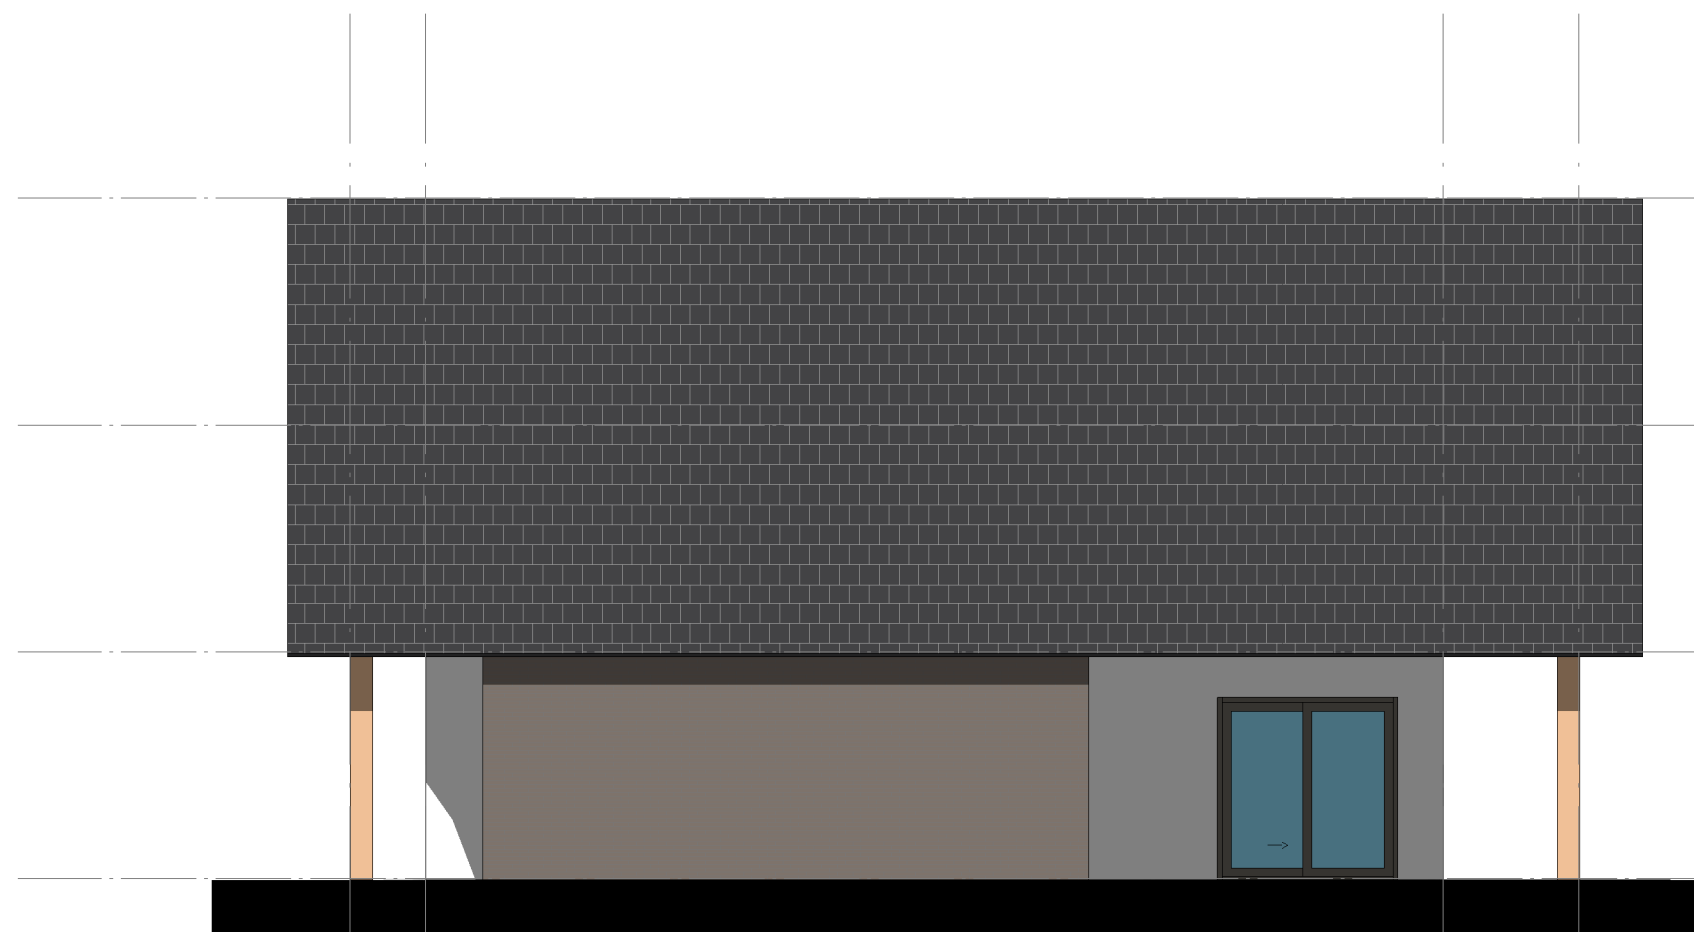

Rechter zijgevel

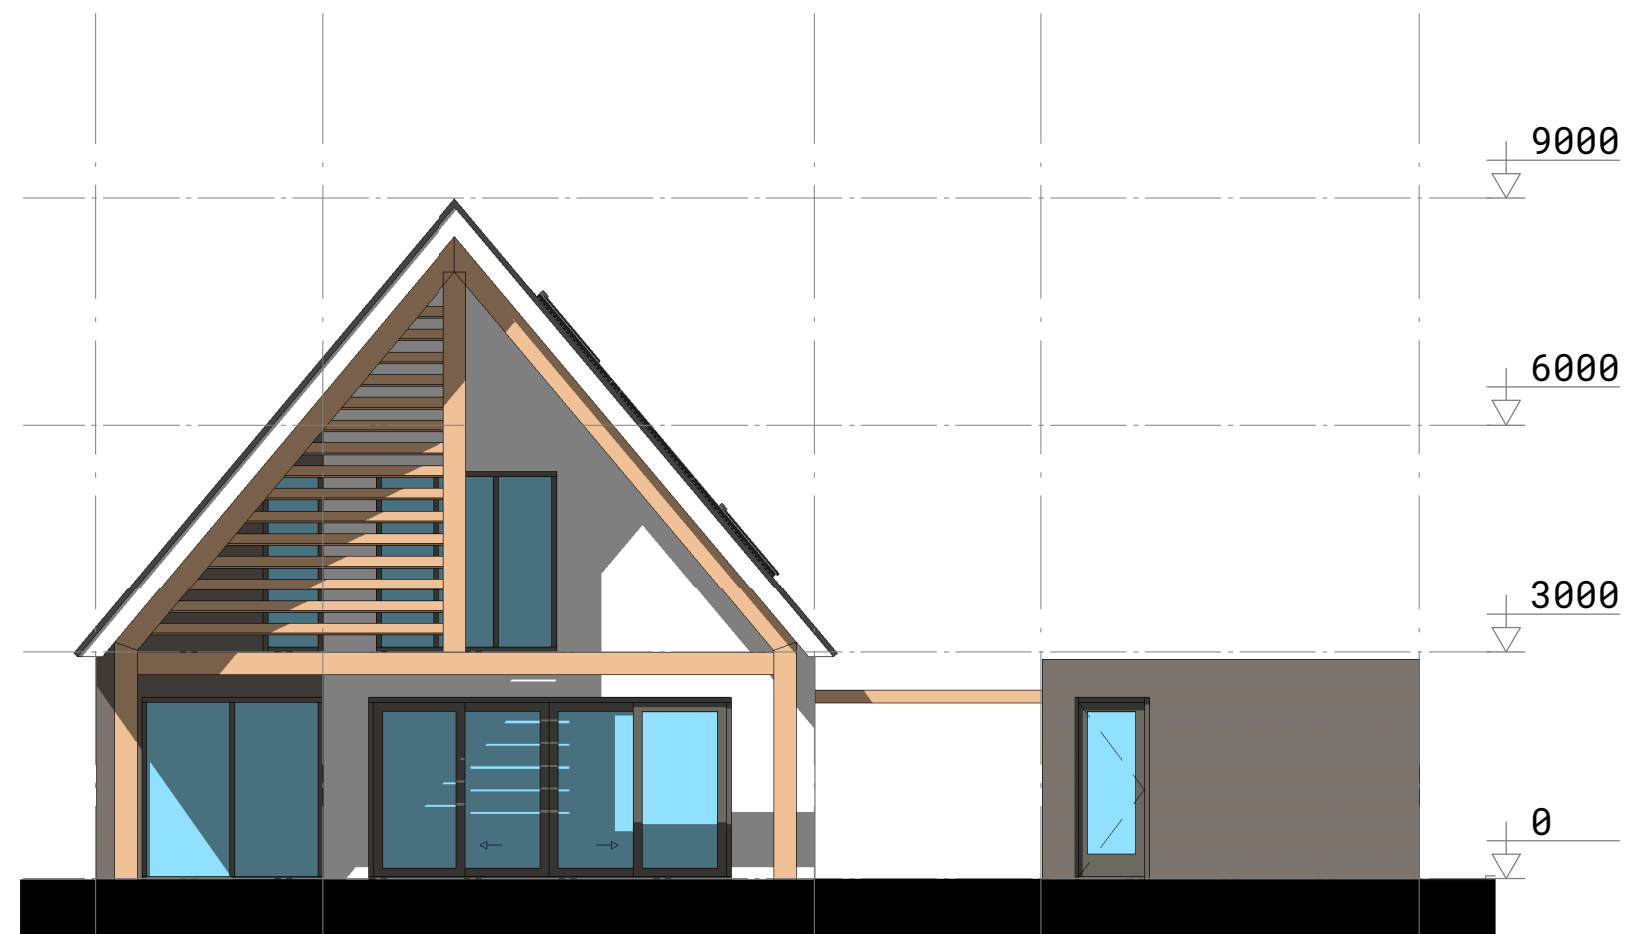


Achtergevel

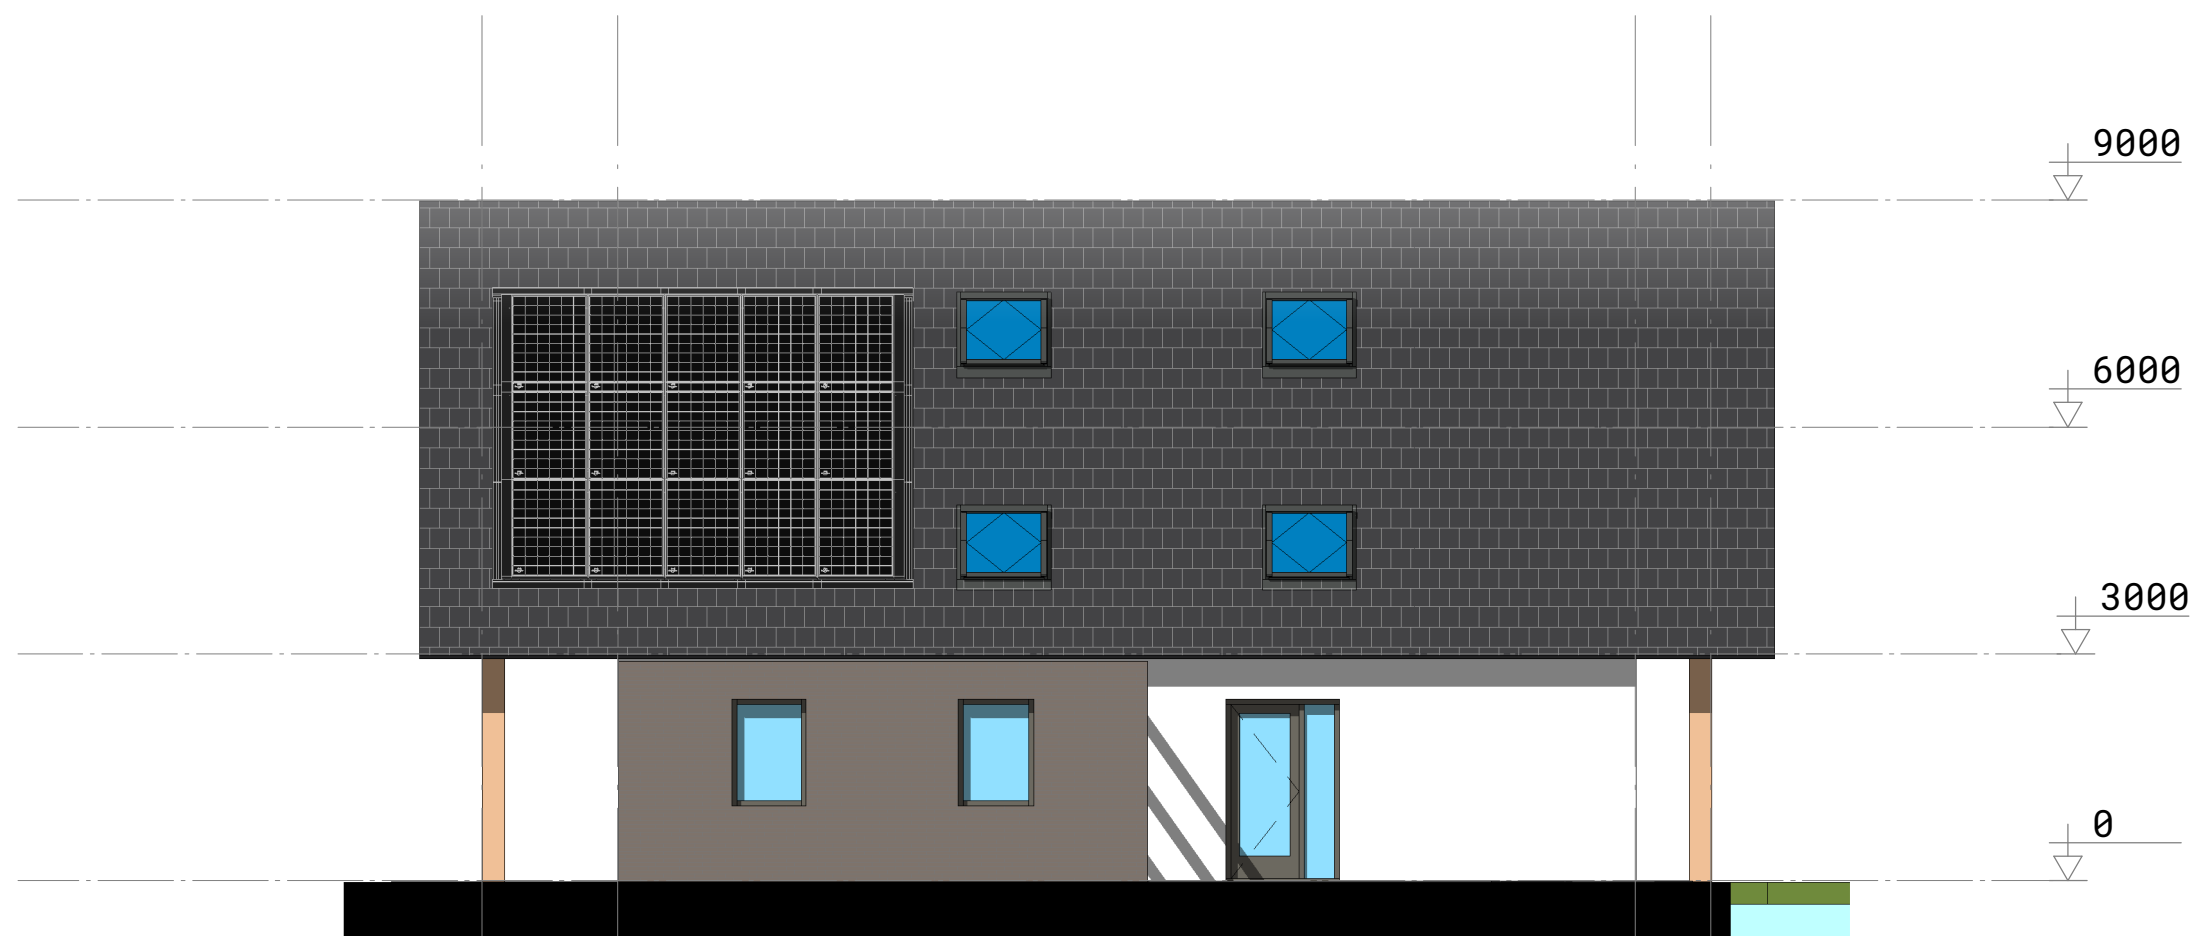

Linker zijgevel



Doorsnede A

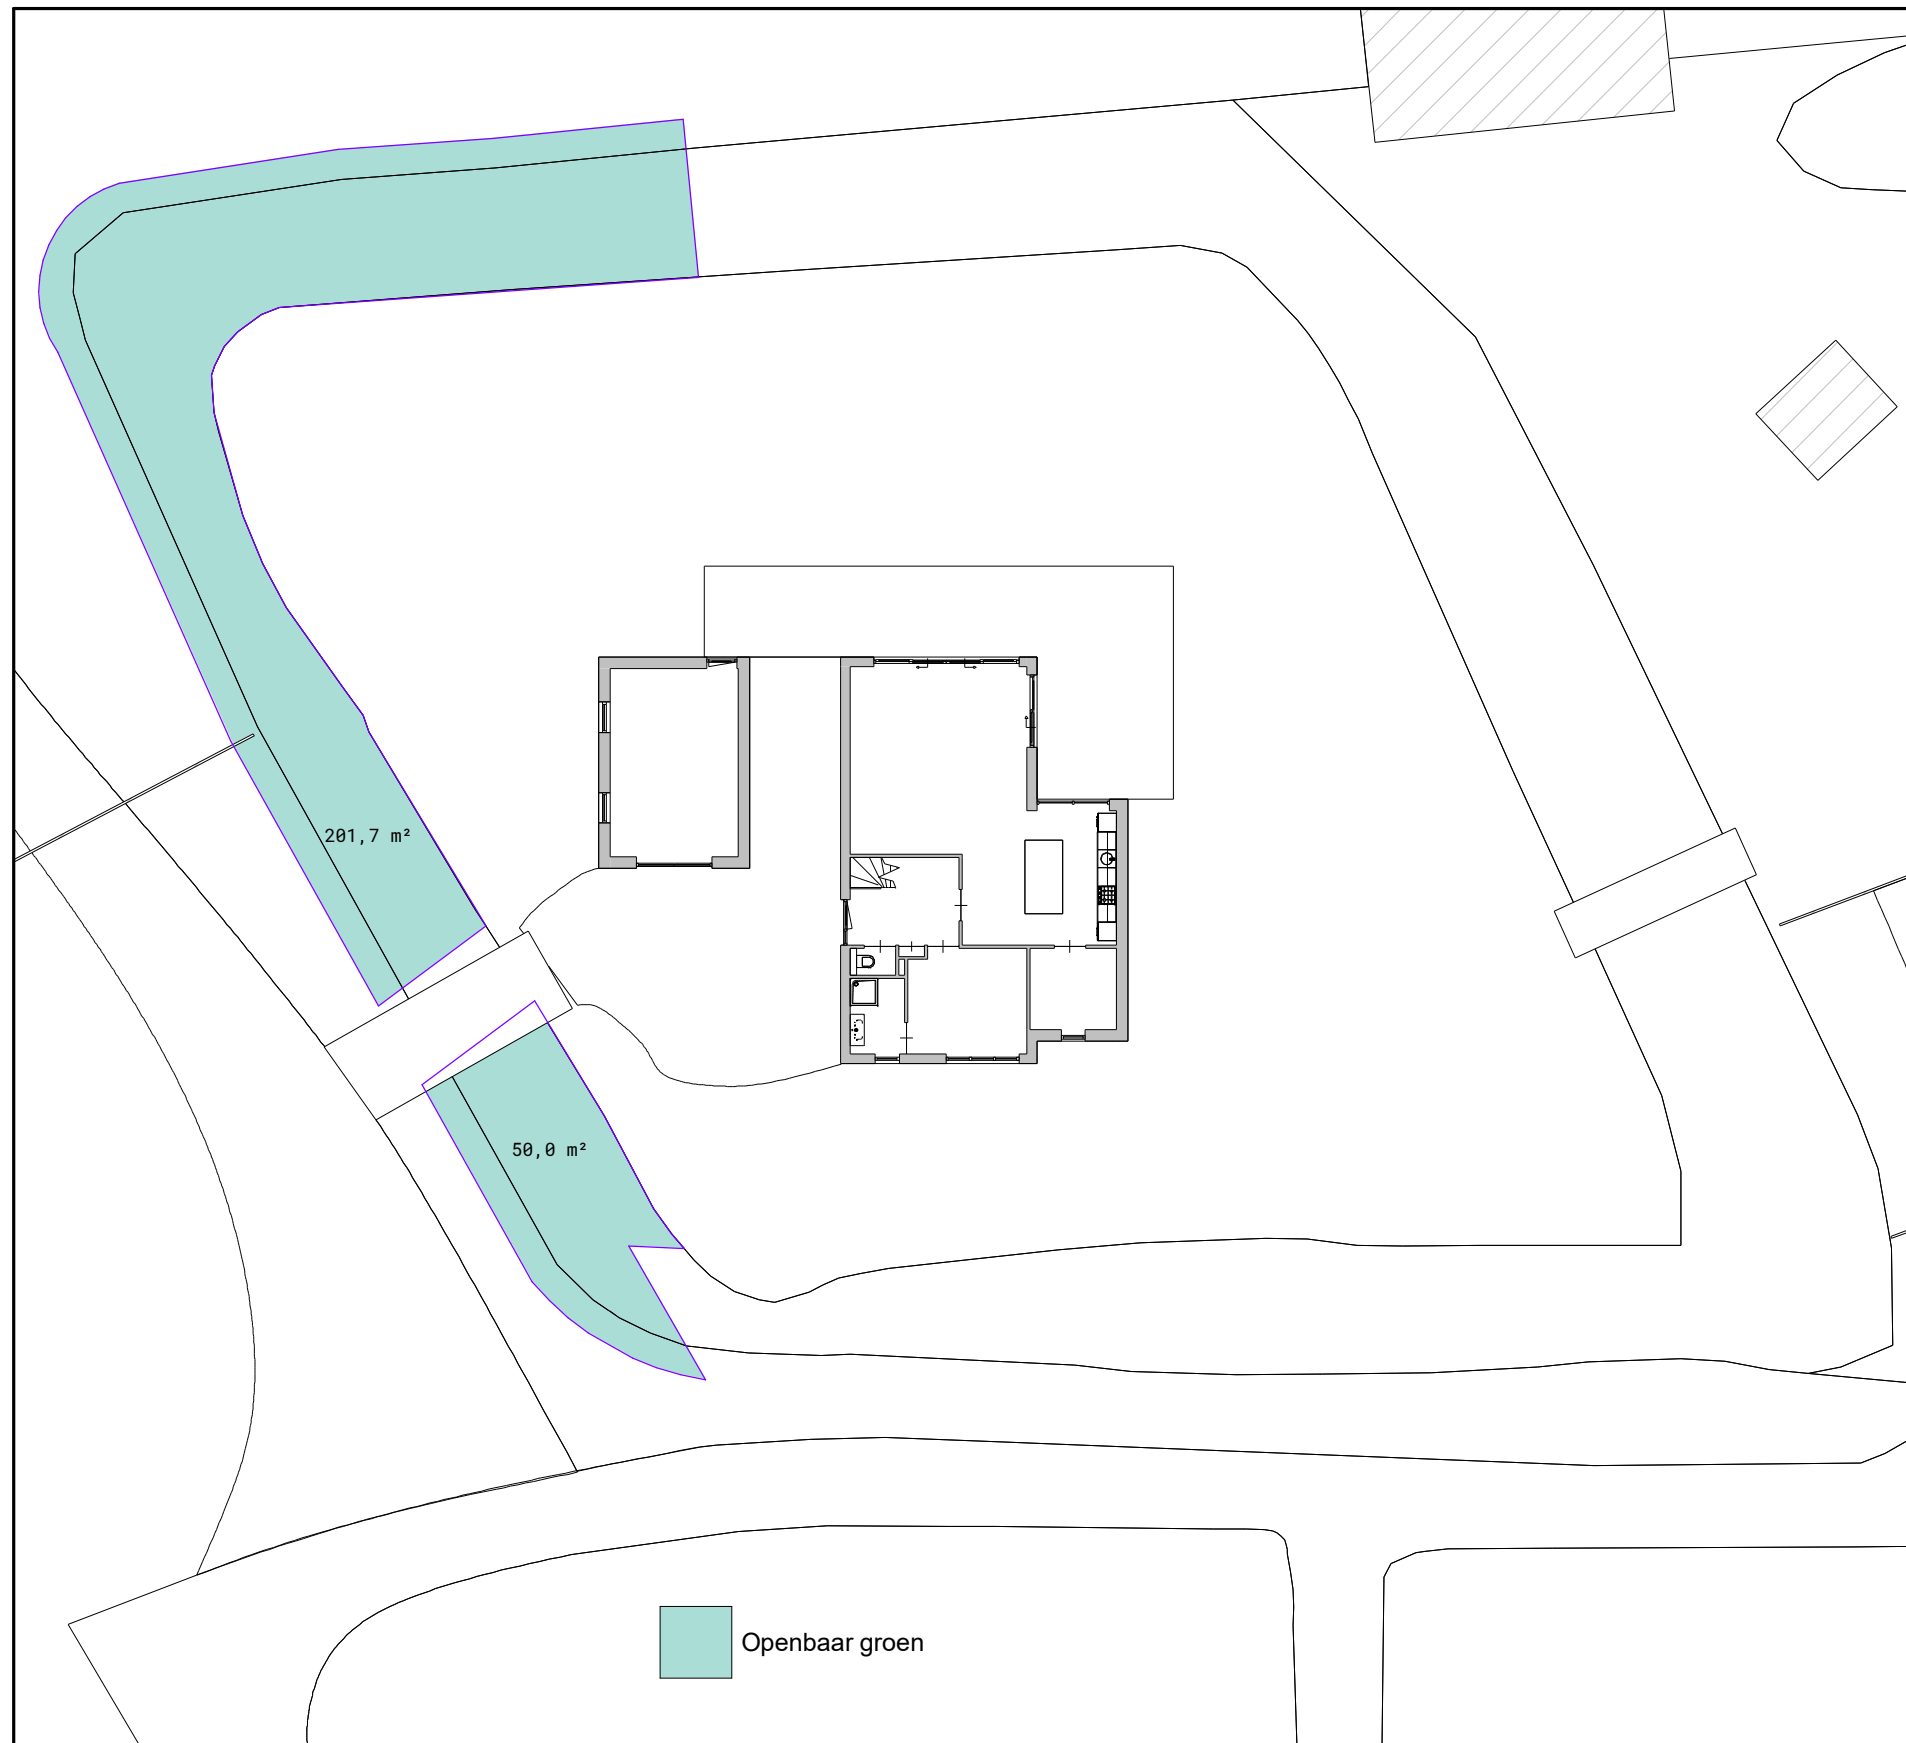

Perceeloppervlakte: 1668 m²

Structuurvisie Groen
Minimaal 15% openbaar groen.
15% van 1668m² = 250,2 m²

Schema openbaar groen

Omschrijving	Oppervlakte
Openbaar groen	201,7 m ²
Openbaar groen	50,0 m ²
	251,7 m ²