


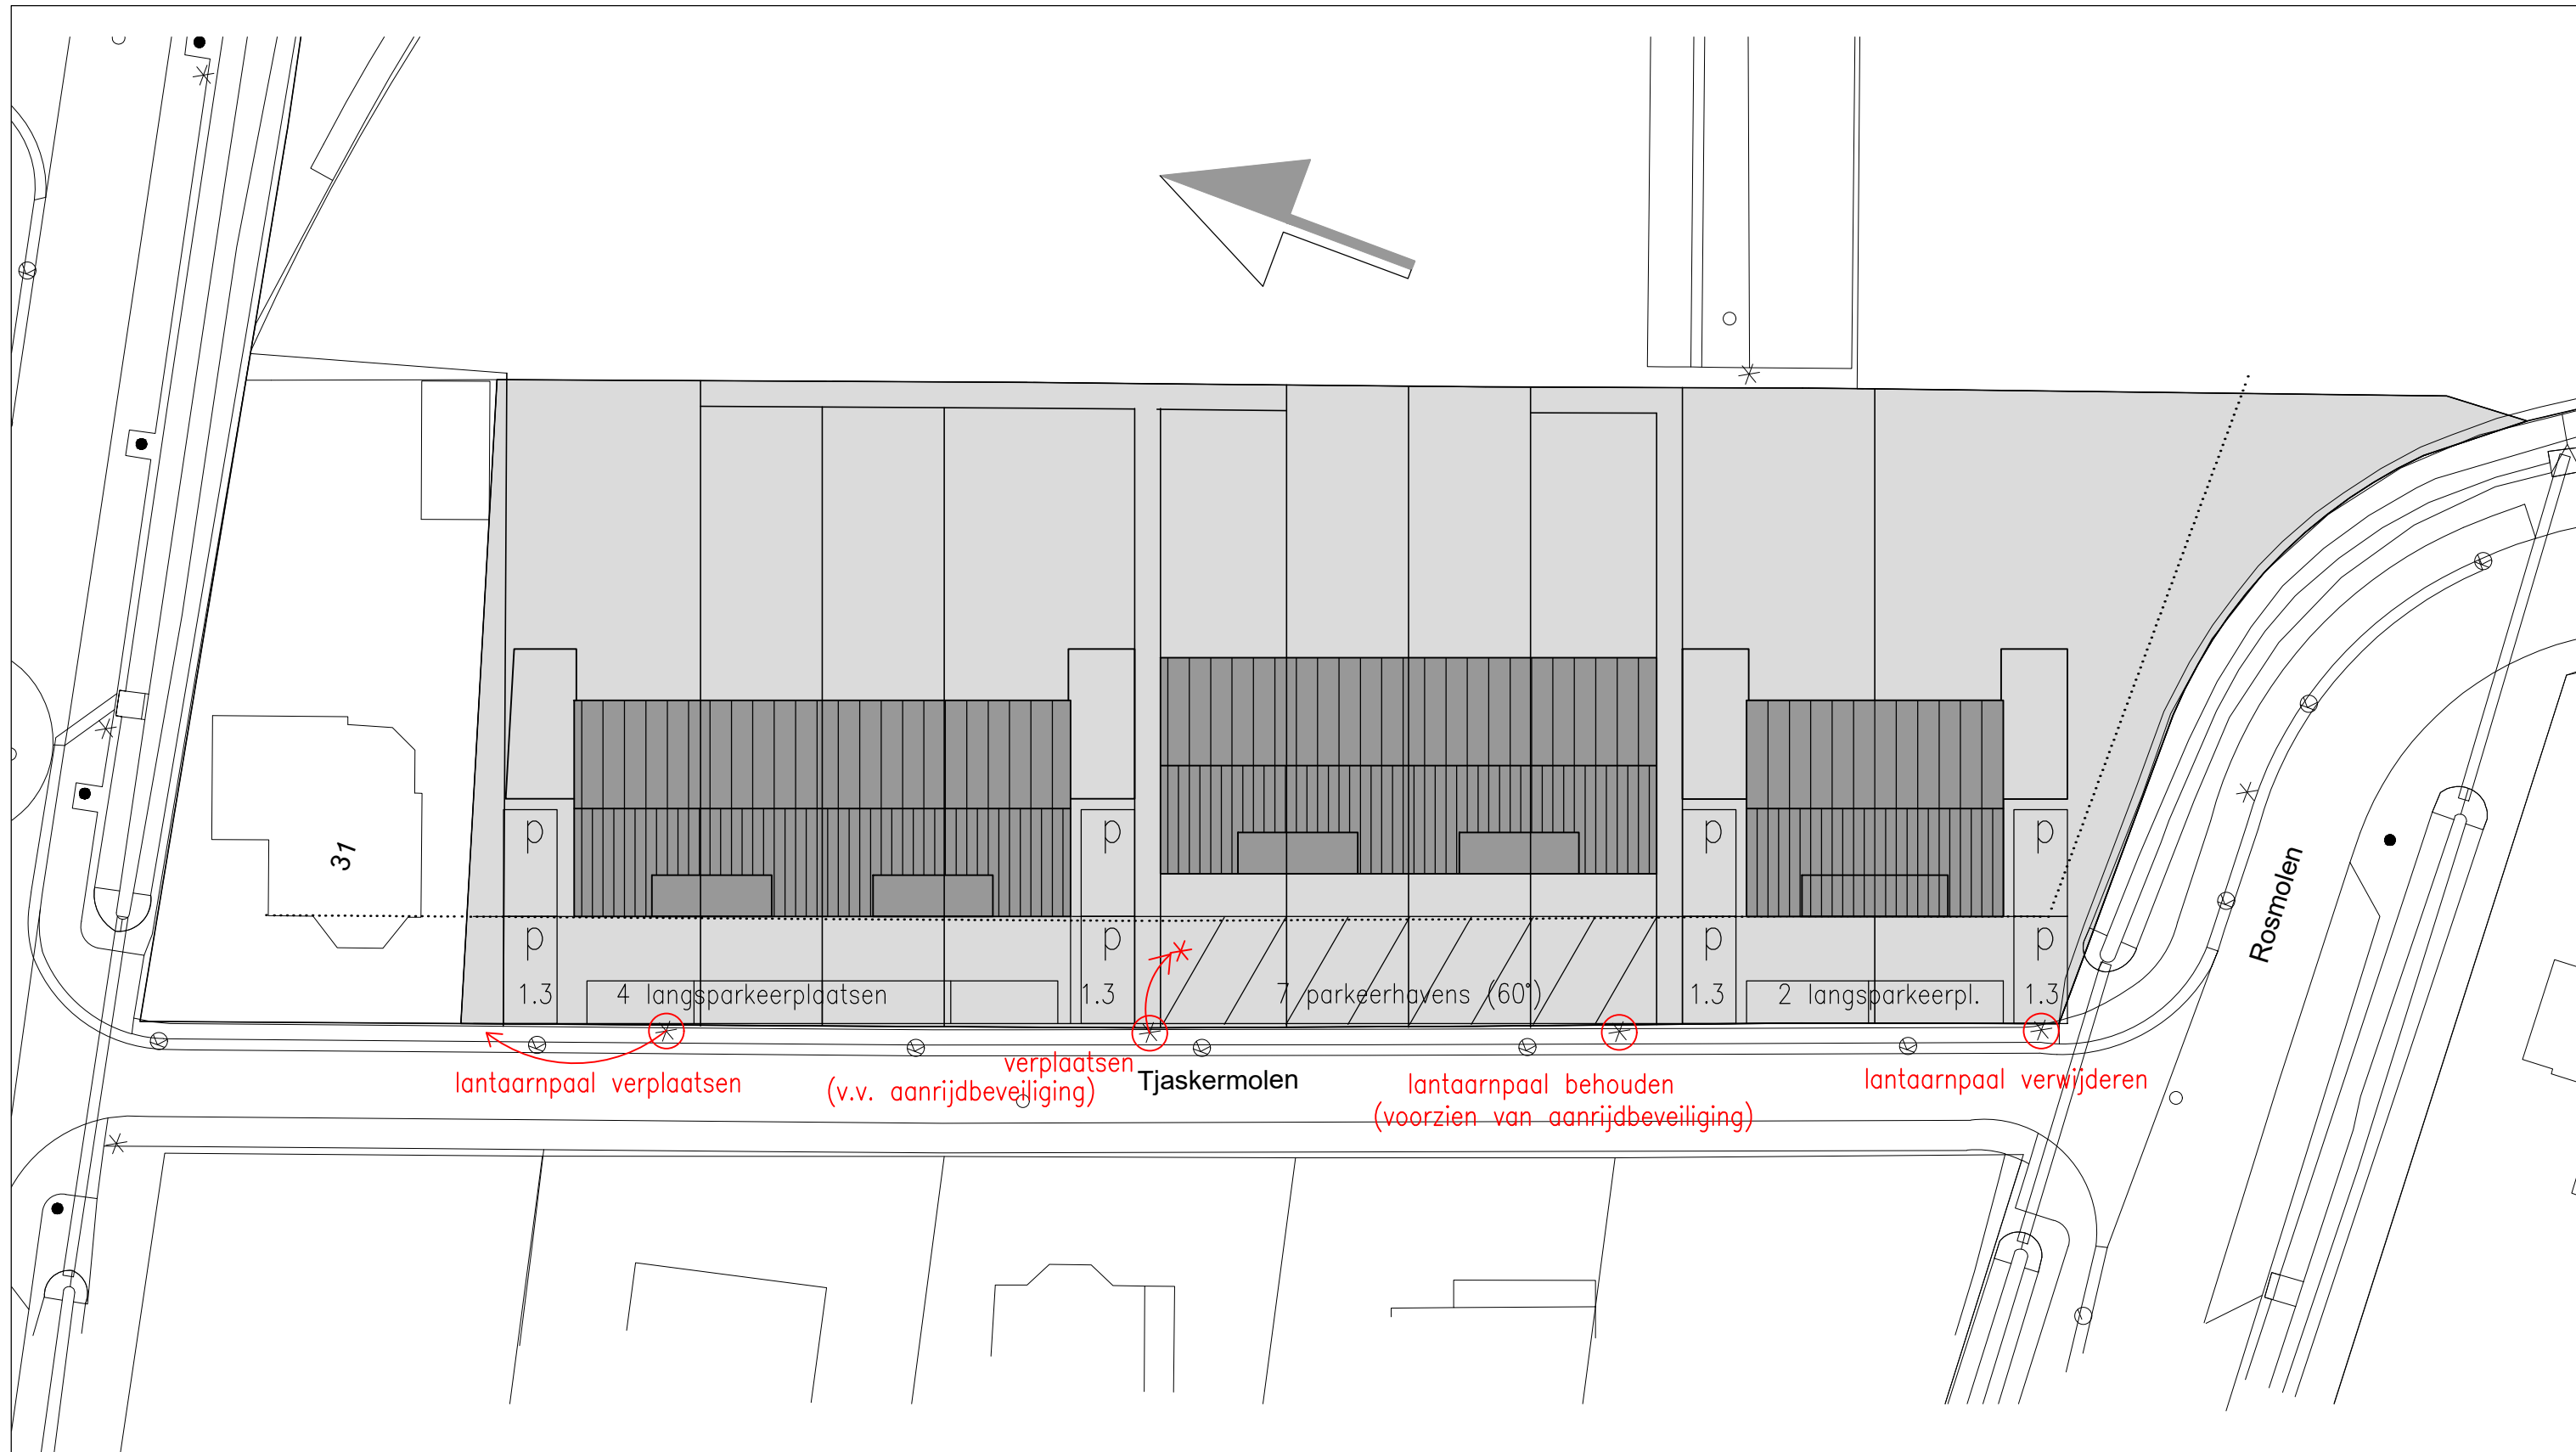

situatietekening

plan voor het bouwen van 10 starterswoningen
aan de Tjaskermolen te De Lutte
in opdracht van Nijhuis Bouwmanagement B.V.

getekend M. Vredegoor 21.04.2022
gewijzigd
gewijzigd

project 2021.30
schaal 1:300
formaat A3

tekening
blad

S-00
1/1

architecten plus

Enschedesestraat 2H M 06-13402539
7575 AB Oldenzaal I www.architectenplus.nl
T 0541-741015 E info@architectenplus.nl