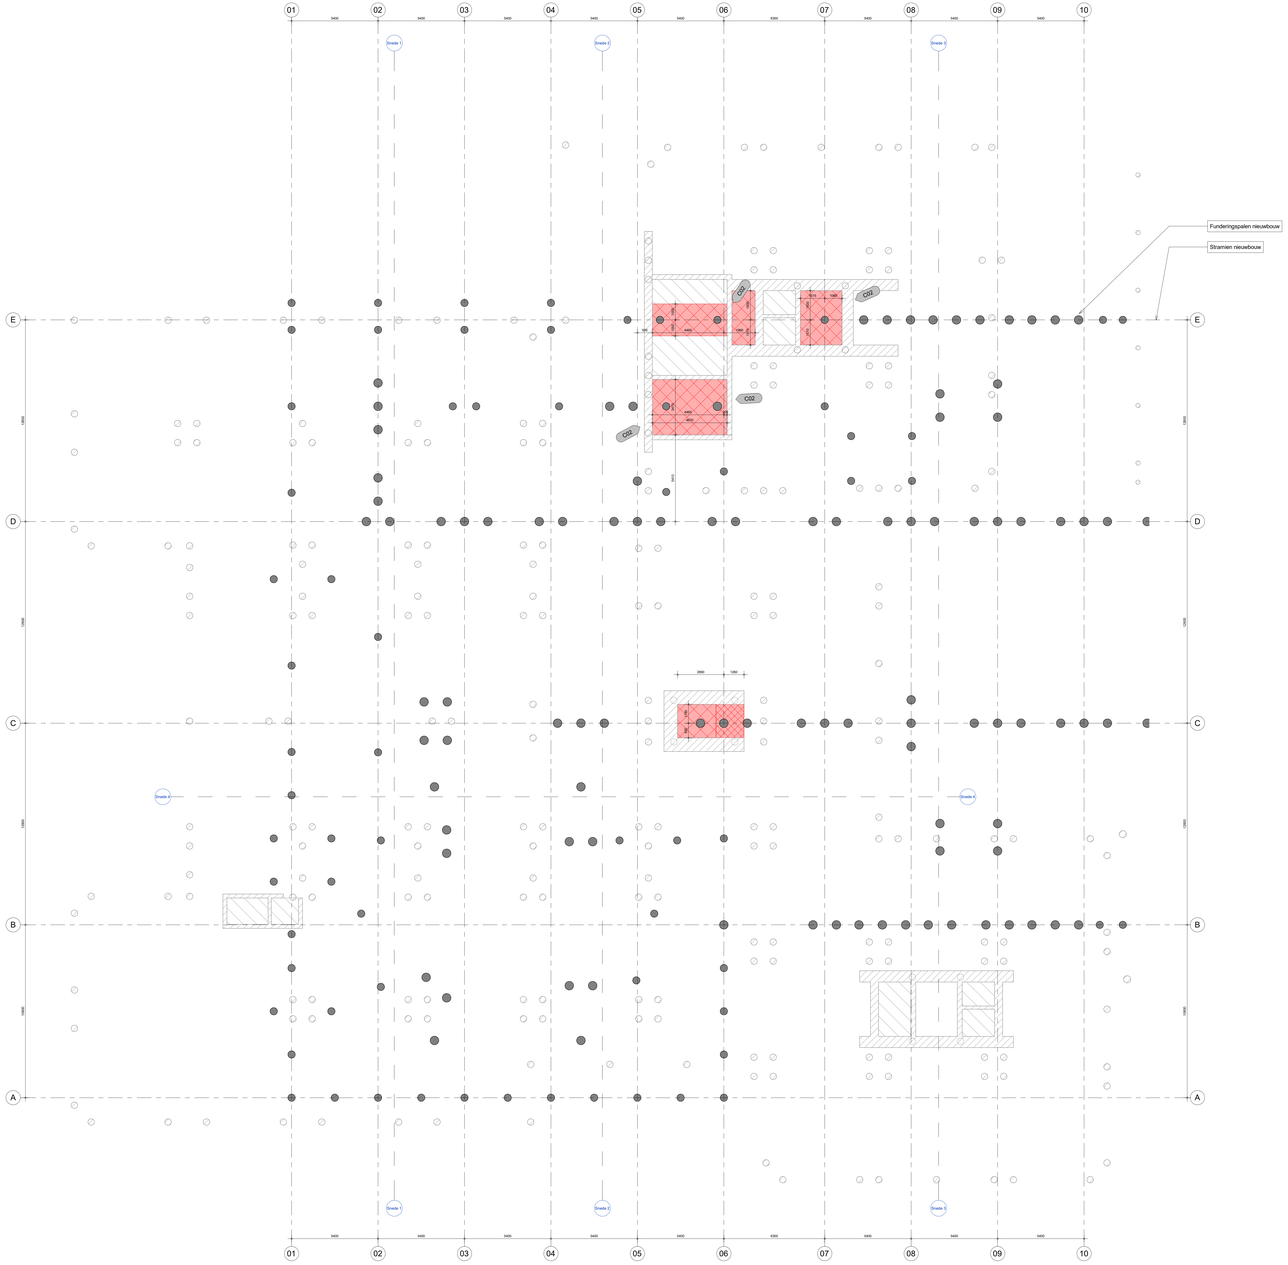

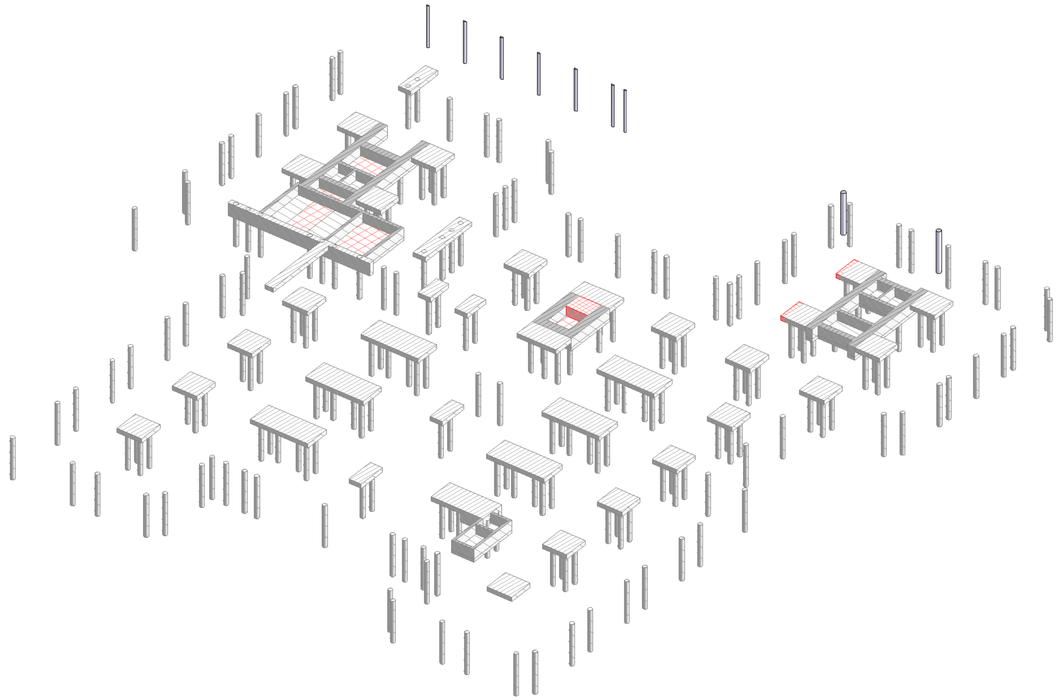

Materialen/Arceringen

	Beton, in het werk gestort (doorsnede)		Metselwerk (doorsnede)
	Beton, prefab (doorsnede)		Hout (doorsnede)
	Staal (doorsnede)		Bestaande onderdelen
	Kalkzandsteen (doorsnede)		Te slopen onderdelen

C02	20-12-2023	V. Story	W. van Adrichem	Definitief
C01	20-12-2023	V. Story	W. van Adrichem	Definitief
P02	14-04-2023	V. Story	S. Hoppe	Doorsneden bestaande kelder aangepast
P01	14-04-2023	V. Story	S. Hoppe	Doorsneden bestaande kelder toegevoegd
Nr.	Issue Date	Issued By	Checked By	Description

Designed By: W. van Adrichem

Approved By: W. van Adrichem

Client: Gemeente Haarlemmermeer

Project: BI2694
Gemeentehuis Haarlemmermeer
Raadhuisplein
2132 TZ Hoofddorp

Subject: Bestaande kelder - o.k. poeren en depe delen (-3800 Peil)

Royal HaskoningDHV
Enhancing Society Together

Industry and Buildings
Laan 1914 no 35
3818 EX Amersfoort
P.O. Box 1132
3800 BC Amersfoort
Telephone: +31 (0)33 4696 000
mail: info@rhdhv.com
www.royalhaskoningdhv.com

Stage: Technisch Ontwerp

Role: Bestaande Kelder

Scale: 1 : 100

Size: A0+2 (1609x841)

Drawing No.: BI2694-RHD-ZZ-00-DR-S-200104

19-12-2023 10:58:40