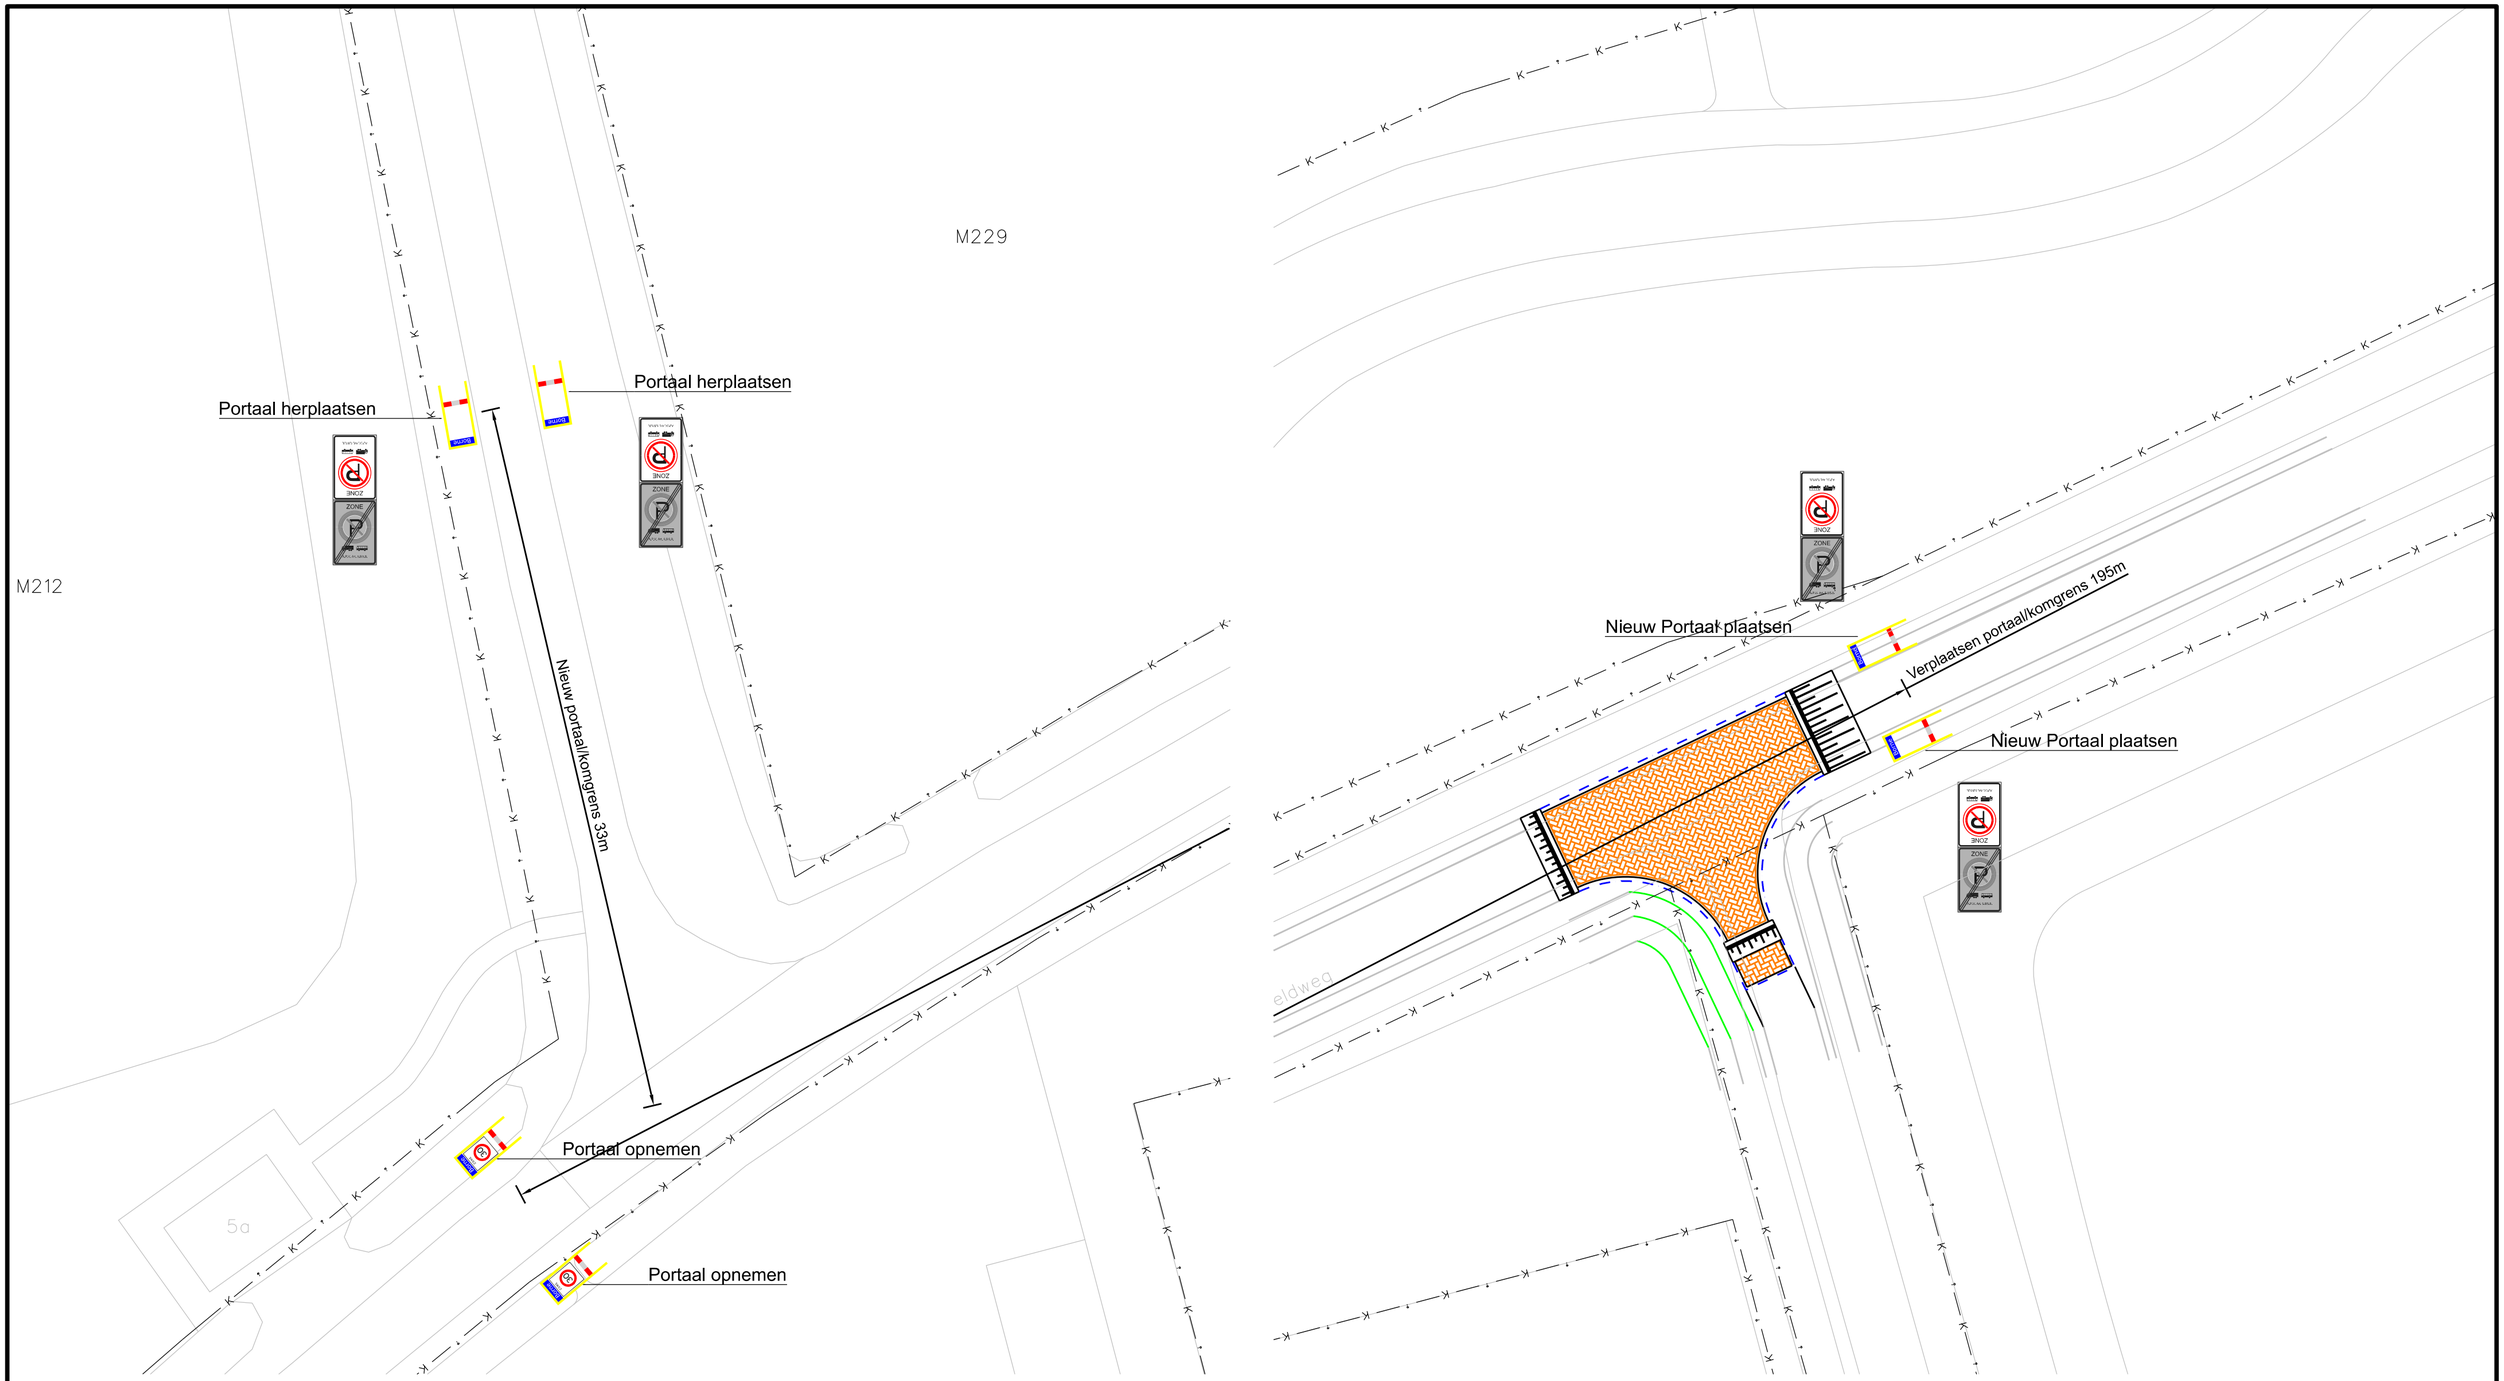


Verklaring

Portaal t.b.v. komgrens

Begin zone parkeerverbod voor vrachtauto's en bussen
E201zb

Einde zone parkeerverbod voor vrachtauto's en bussen
E201ze

Project	**Piepersveldweg**		
Onderdeel	Verplaatsen portaal/komgrens		
Formaat: A2	Tekenaar: JG	Datum: 15-01-2026	Documenttype: Tekening
Schaal: 1:200	Bestandsnaam: N:\GEOCAD\Data\Projecten\CivieleTechniek\dgn\Planrealisatie		
Tekeningnummer: -	GEMEENTE BORNE		
Blad: 1 / Aantal: 1			
Documentstatus: Concept			

GEMEENTE BORNE