



Rechter zijgevel

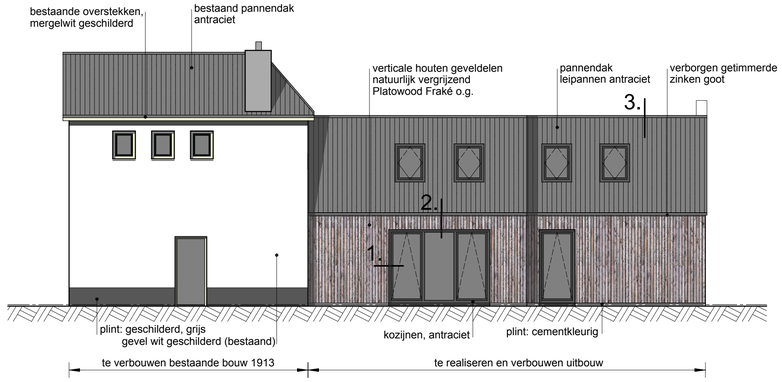


Sfeerimpressie nieuwbouw


houten verticale geveldelen i.c.m. vlakke antraciete pannen en antracietkleurige kozijnen.

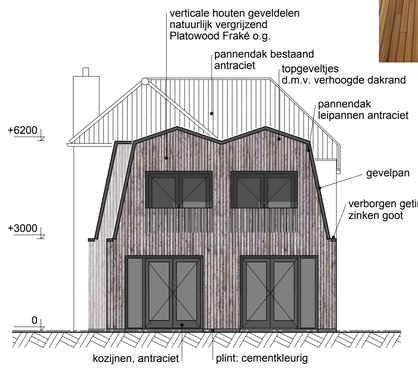


Achtergevel

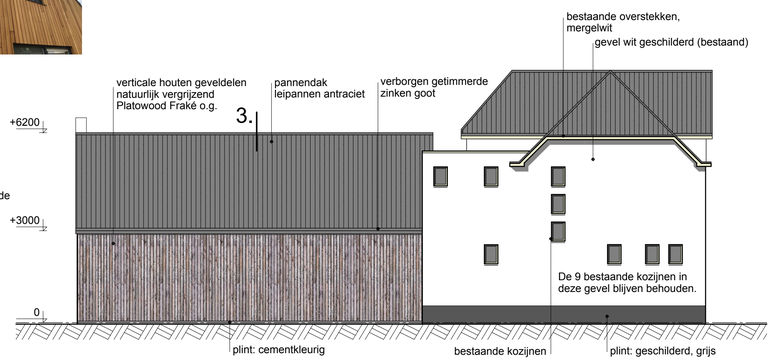


Linker zijgevel

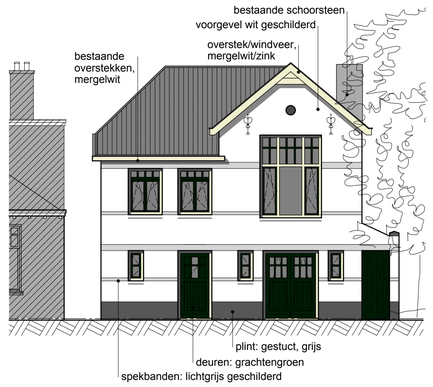


Voorgevel

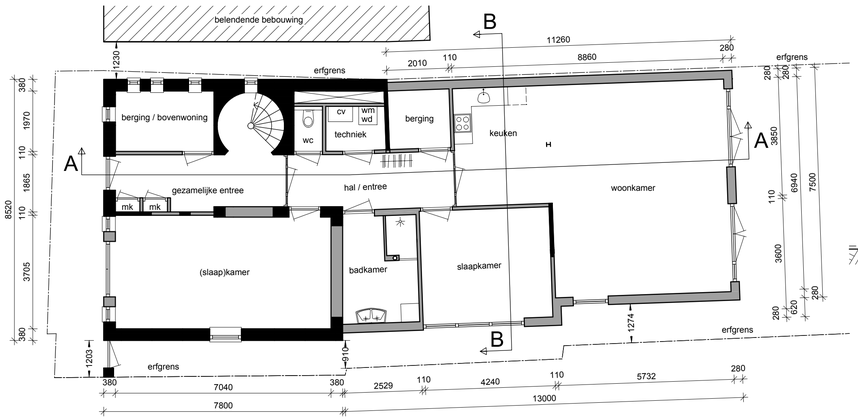


Begane grond (onderwoning)

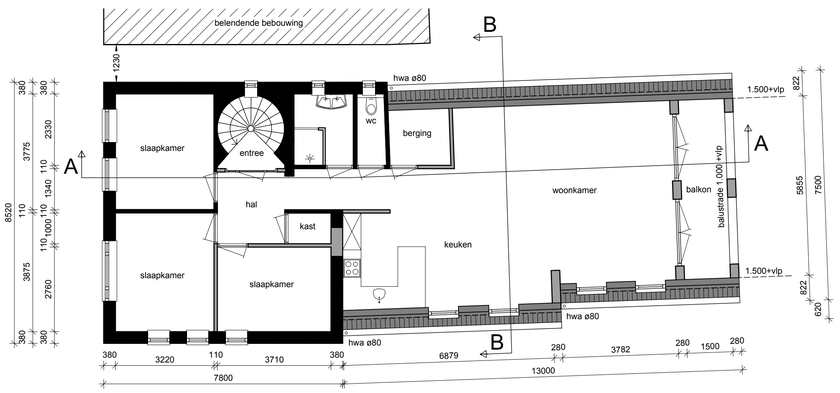

1e verdieping (bovenwoning)

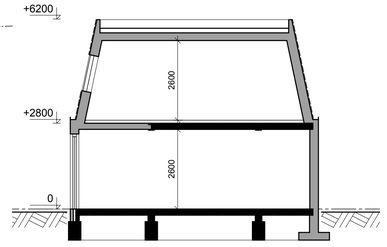

Doorsnede B-B

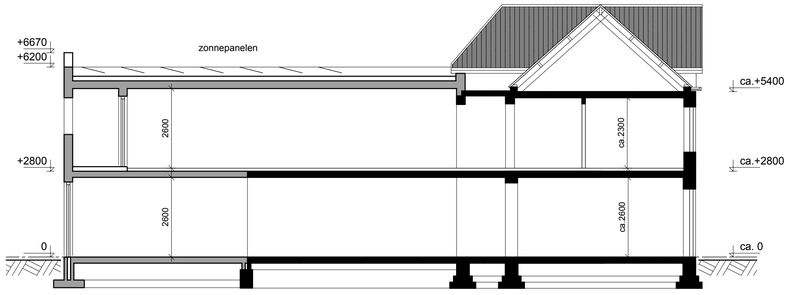


Doorsnede A-A





Foto: bestaande toestand rechtsvoor vanaf de grootestraat met de monumentale kastanjeboom.



Foto: bestaande toestand recht van voren.

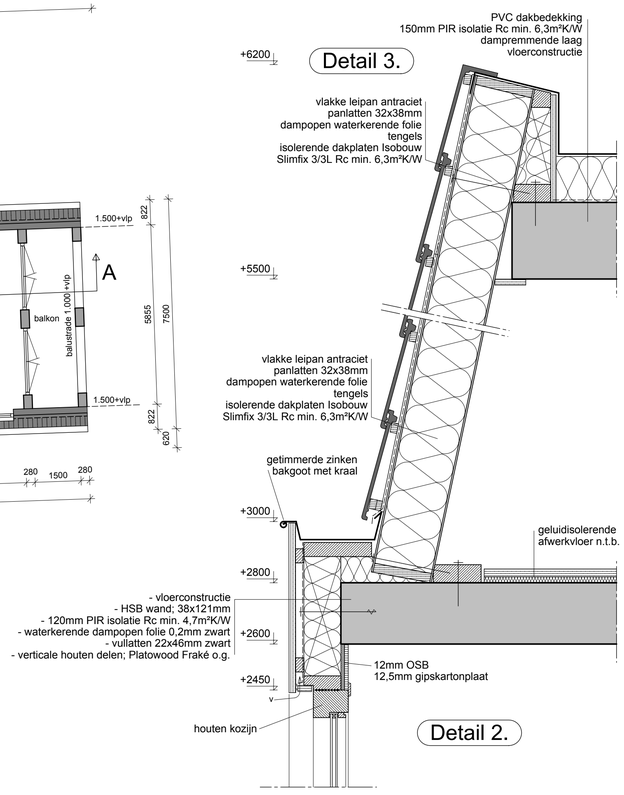

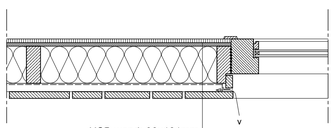

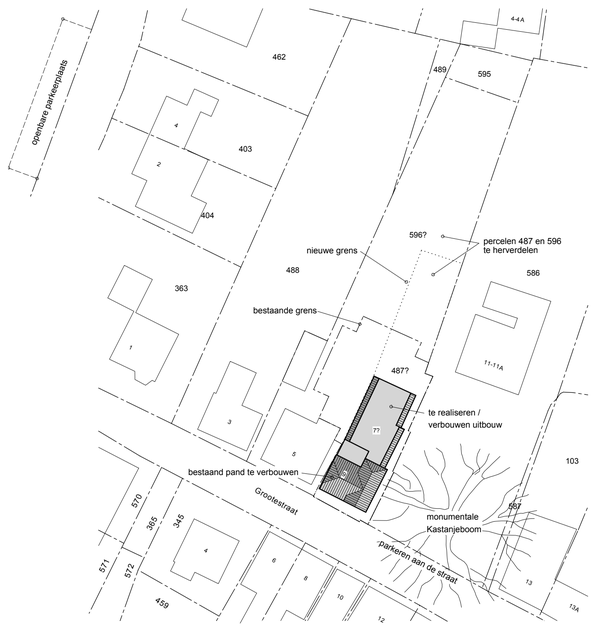

Situatie

Dorpsbouwmeester gemeente Wijchen	
aanvraag	advies
akkoord	wel
datum	21 september 2021
dorpsbouwmeester	
adviseur cultuurhistorie	

GELDERS GENOOTSCHAP

maten zijn circa maten!

Renvooi algemeen			
bestaande wanden / vloeren		hwa	hemelwaterafvoer
nieuwe wanden / vloeren			

Kleuren- en materialenstaat		
Onderdeel	Materiaal	Kleur
Gevels bestaande bouw	voorgevel gestuct, zijgevels geschilderd	wit als bestaand + plint grijs
Gevels achterbouw	Verticale houten delen; Platowood Fraké o.g.	naturel vergrijzend
Kozijnen bestaande bouw	Hout; dark red meranti	QO.05.85 mergelwit
Ramen en deuren bestaande bouw	Hout; dark red meranti	QO.05.10 Grachtengroen
Kozijnen achterbouw	Hout; dark red meranti	RAL 7016 antraciet
Ramen en deuren achterbouw	Hout; dark red meranti	RAL 7016 antraciet
Dak bestaande bouw	Bestaande pannen	antracietkleurig
Dak achterbouw hellend	Vlakke leipannen	antracietkleurig
Dak achterbouw plat	PVC	lichtgrijs naturel
Overstekken / dakgoten bestaande bouw	Bestaand hout met zink	QO.05.85 mergelwit / naturel
Dakgoten achterbouw	Getimmerde goot met zink	naturel
Hwa	Zink	naturel

Project: Het verbouwen en verduurzamen van een dorpshuis met gymzaal naar een onder- en een bovenwoning aan de grootestraat 9 te Batenburg.	schaal 1:100/500	Datum: 29-4-'21	Wijz. B:13-09-'21	A1
	Blad DO 1.1	Wijz. A: 13-07-'21	Wijz. C:	
Ontwerp: gevels, plattegronden, situatie en doorsnede	Opdrachtgever: Dhr. H. Bosch			
Status: DEFINITIEF ONTWERP	Grootestraat 5 6634AC Batenburg			