legenda


- Alle maten in het werk te controleren. Terreinmaten zijn indicatief
- Alle maten in mm
- Arcering volgens NEN 47
- Tekening volgens documentenlijst 1226 S02
- Materiaalcodes vlgs bijbehorende materiaalstaat 1226 S05 of bestekboek
- Materiaalcodes gelden voor het gehele vlak, tenzij anders aangegeven.
- P=0 = bovenkant afgewerkte begane grondvloer = 3900 mm. - NAP (cf. aanname RHDHV)
- Grondwaterstand XXX- NAP, bron: XXX, d.d.DDMMJJJJ.
- Eventueel getekende losse inrichting valt buiten het bouwkundig bestek, tenzij anders aangegeven.
- Vloeroppervlaktes volgens NEN 2580
- Integrale toegankelijkheid en toegankelijkheid van ruimten, vrije doorgang en drempelhoogten voldoen aan de eisen zoals vermeld in onderstaande artikelen:
Projecten vergund volgens Bouwbesluit 2012: art. 4.21, 4.22 en 4.27
Projecten vergund volgens BBL: Bestaande bouw: art. 3.59 en 3.98 - Nieuwbouw: art 4.73, 4.78, 4.180 t/m 4.182 en 6.22
- maatvoering vloerpakketten ter plaatse van opleggingen
- te openen ramen en deuren in interne brand- en rookscheidingen zijn zelfsluitend

XX ×∿∿× XX

rook WRD (cf NEN 6075)		WRD ×——× WRD
scheiding 30 minuten WBDBO		30 ×——× 30
scheiding 60 minuten WBDBO		60 ×——× 60
ruimte scheiding		
XX XX	maximaal toelaatbare totale tolerantie constructie in aangegeven richting	
	materialen uitlijnen (voorkant = voorkant, flush)	
XX.XX.YY	materiaalcode: XX.XX.YY (XX.XX=NL-SfB code, YY=volgnummer)	
	kozijnmerk: X.YYY.ZZZ (X=soort, YYY=type, ZZZ=volgnummer)	
	buiten bestek	
	componenten interieur architect, zie documenten Fokkema	
	installatietechnische componenten, voor alle installatietechnische specificaties, tekeningen en berekeningen zie documenten installatie adviseur	
	vegetatiedak	
(L)	loopdeur indicatie	

- Noodverlichting wordt aangebracht conform de NEN 1010 en de NEN-EN 1838.
- De brandmeldinstallatie wordt aangebracht conform de NEN 2535.
- De ontruimingsinstallatie wordt aangebracht conform de NEN 2575.



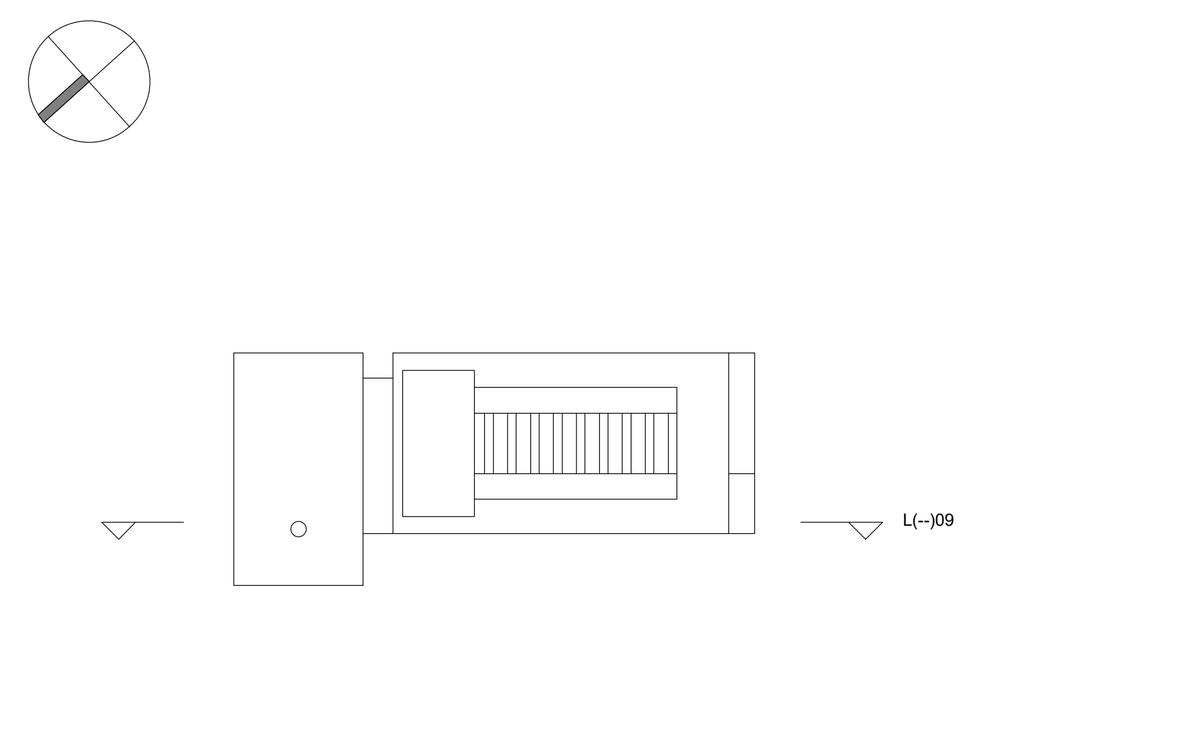

architectenbureau cepezed b.v.

ezelsveldlaan 61
2611 rv delft nl
t +31 15 215 0000

post@cepezed.nl
www.cepezed.nl

opdrachtgever
gemeente Haarlemmermeer
werk
gemeentehuis Haarlemmermeer
fase
wabo
datum
01/12/23
schaal
1:100
formaat
A1XL3
getekend
smo
gecontroleerd
sbl
gewijzigd
02/02/24

tekening
doorsnede as D
(kantoor - raadzaal)

1226
L(--)
09

cepezed