

NIEUWBOUW PENSION BAKEMA TE NES

Voorlopig Ontwerp / Datum 07-02-2023

ARTEC



SITUATIE BESTAAND

NIEUWBOUW PENSION BAKEMA TE NES

Schaal:	1:100	Projectnummer:	20232
Status:	ONTWERP	Datum:	07-02-2023

ARTEC

= perceelgrens
= onderlegger kadastrale kaart
= onderlegger GBKN

= bouwvlak
= positie huidig pension
= beoogde positie nieuw pension

4461
4775
4775
Klaas Goumaweg
4774
4774
4776
4778
4778
4777
4779
4779
3869
3869
Duinweg
3615
4462
4058
Duinweg
3294
3903

SITUATIE

N

NIEUWBOUW PENSION BAKEMA TE NES

Schaal: 1:200
Status: ONTWERP
Projectnummer: 20232
Datum: 23-08-2023

ARTEC



BEGANE GROND NIEUW

NIEUWBOUW PENSION BAKEMA TE NES

Schaal:	1:100	Projectnummer:	20232
Status:	ONTWERP	Datum:	07-02-2023

ARTEC



1E VERDIEPING NIEUW

NIEUWBOUW PENSION BAKEMA TE NES

Schaal: 1:100
Status: ONTWERP
Projectnummer: 20232
Datum: 07-02-2023

ARTEC

Erfgrens
Erfgrens
Erfgrens
Erfgrens
Erfgrens
Erfgrens
Hotelkamer 9
Hotelkamer 10
Hotelkamer 11
Hotelkamer 8
Hal
Hotelkamer 7
lift
Hotelkamer 12
Hal
+5400
Hotelkamer 13
Hotelkamer 16
Hal
Hotelkamer 14
Hotelkamer 15

2E VERDIEPING NIEUW

NIEUWBOUW PENSION BAKEMA TE NES


Schaal: 1:100
Status: ONTWERP
Projectnummer: 20232
Datum: 07-02-2023

ARTEC



VOORGEVEL 2D

ARTEC

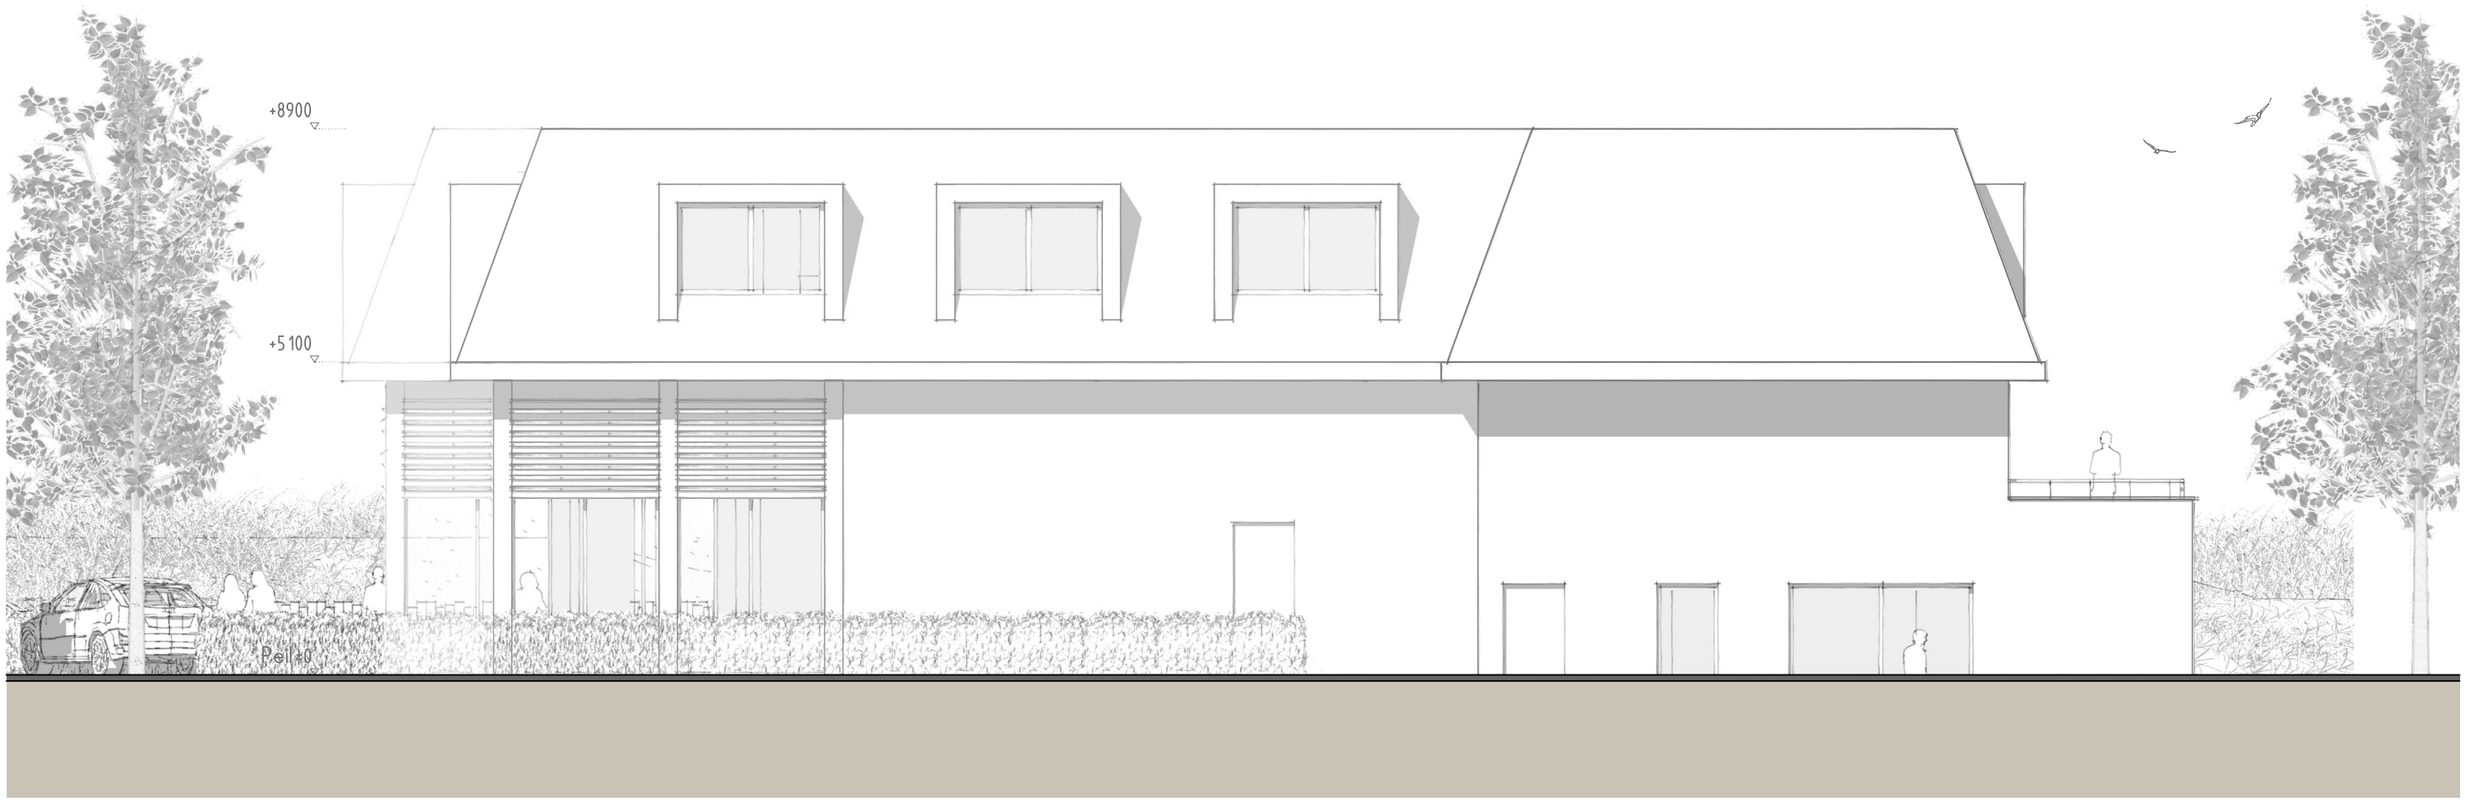


RECHTER ZIJGEVEL 2D

ARTEC



ACHTERGEVEL 2D

ARTEC

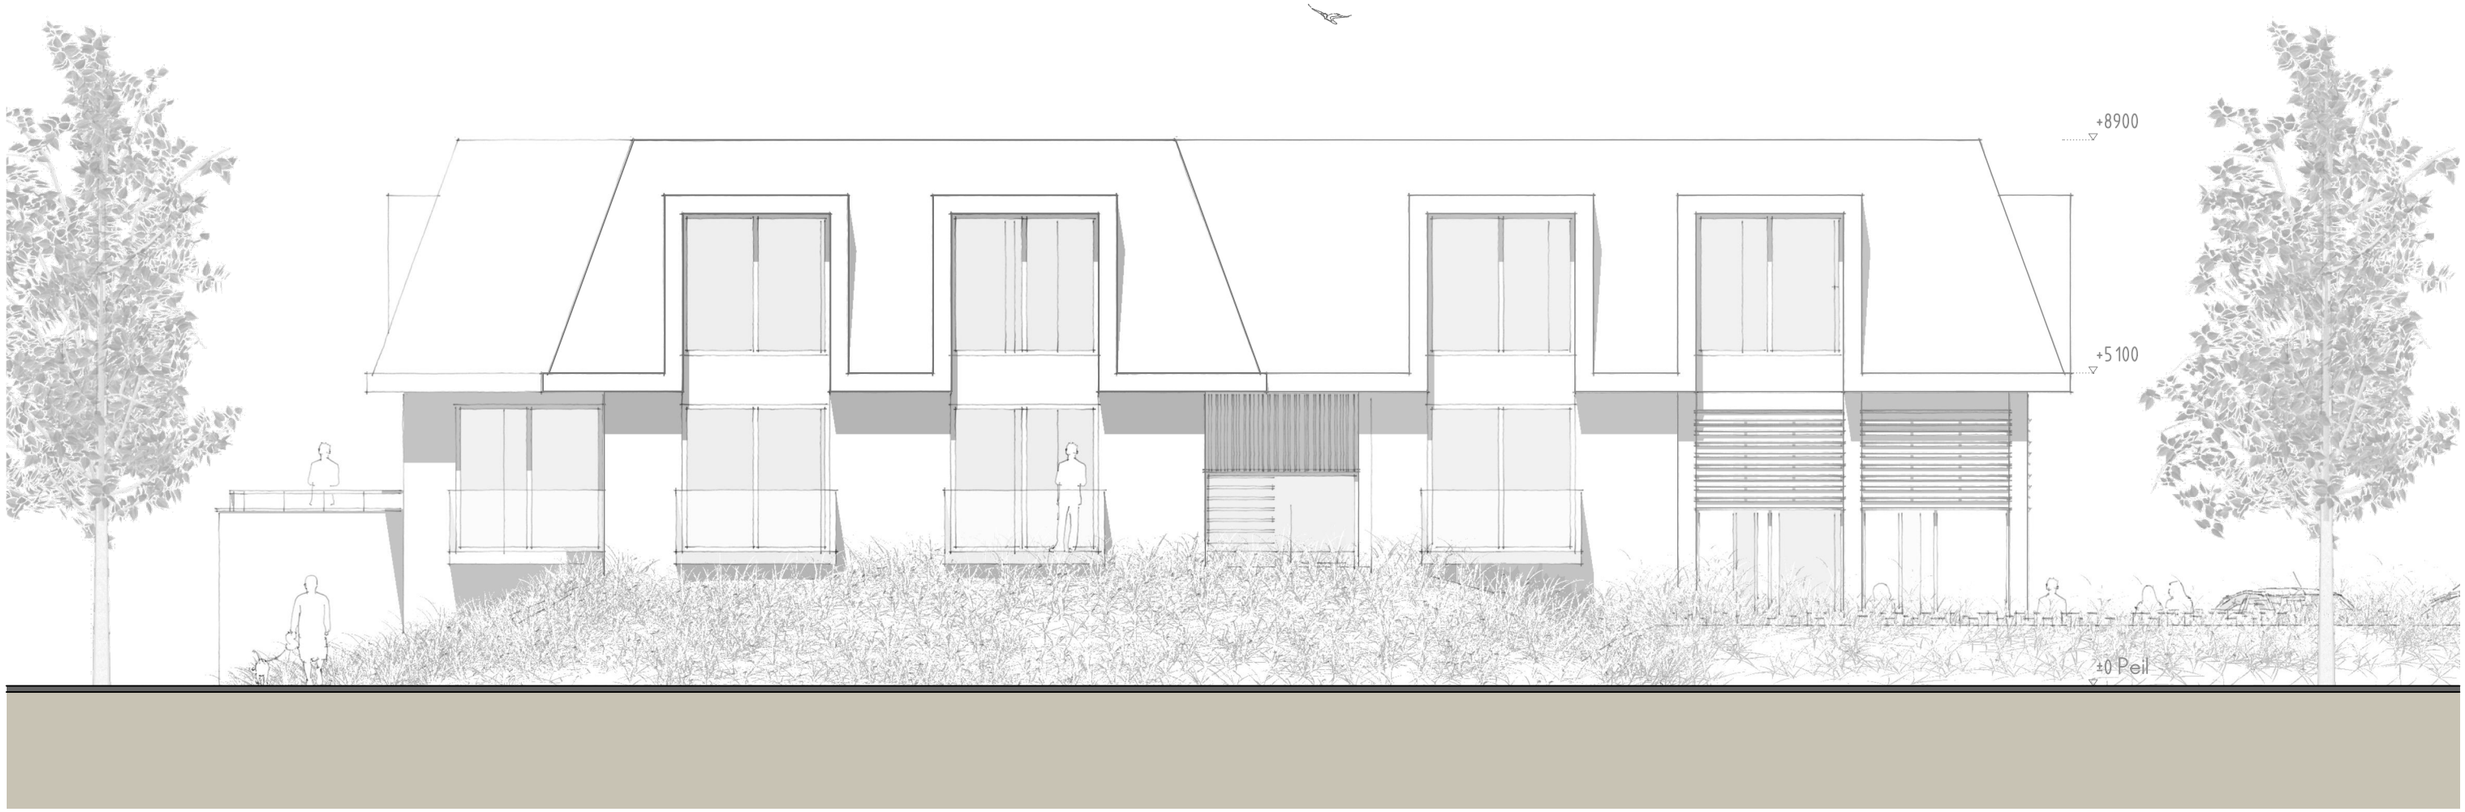

LINKER ZIJGEVEL 2D

ARTEC



SCHETS EN UITGANGSPUNTEN

ARTEC



SCHETS EN UITGANGSPUNTEN

ARTEC



ZICHT VANAF NOORDZIJDE (KLAAS GOUMAWEG)

ARTEC




ZICHT VANAF NOORDZIJDE (KLAAS GOUMAWEG)

ARTEC




ZICHT VANAF WESTZIJDE (DUINWEG)

ARTEC

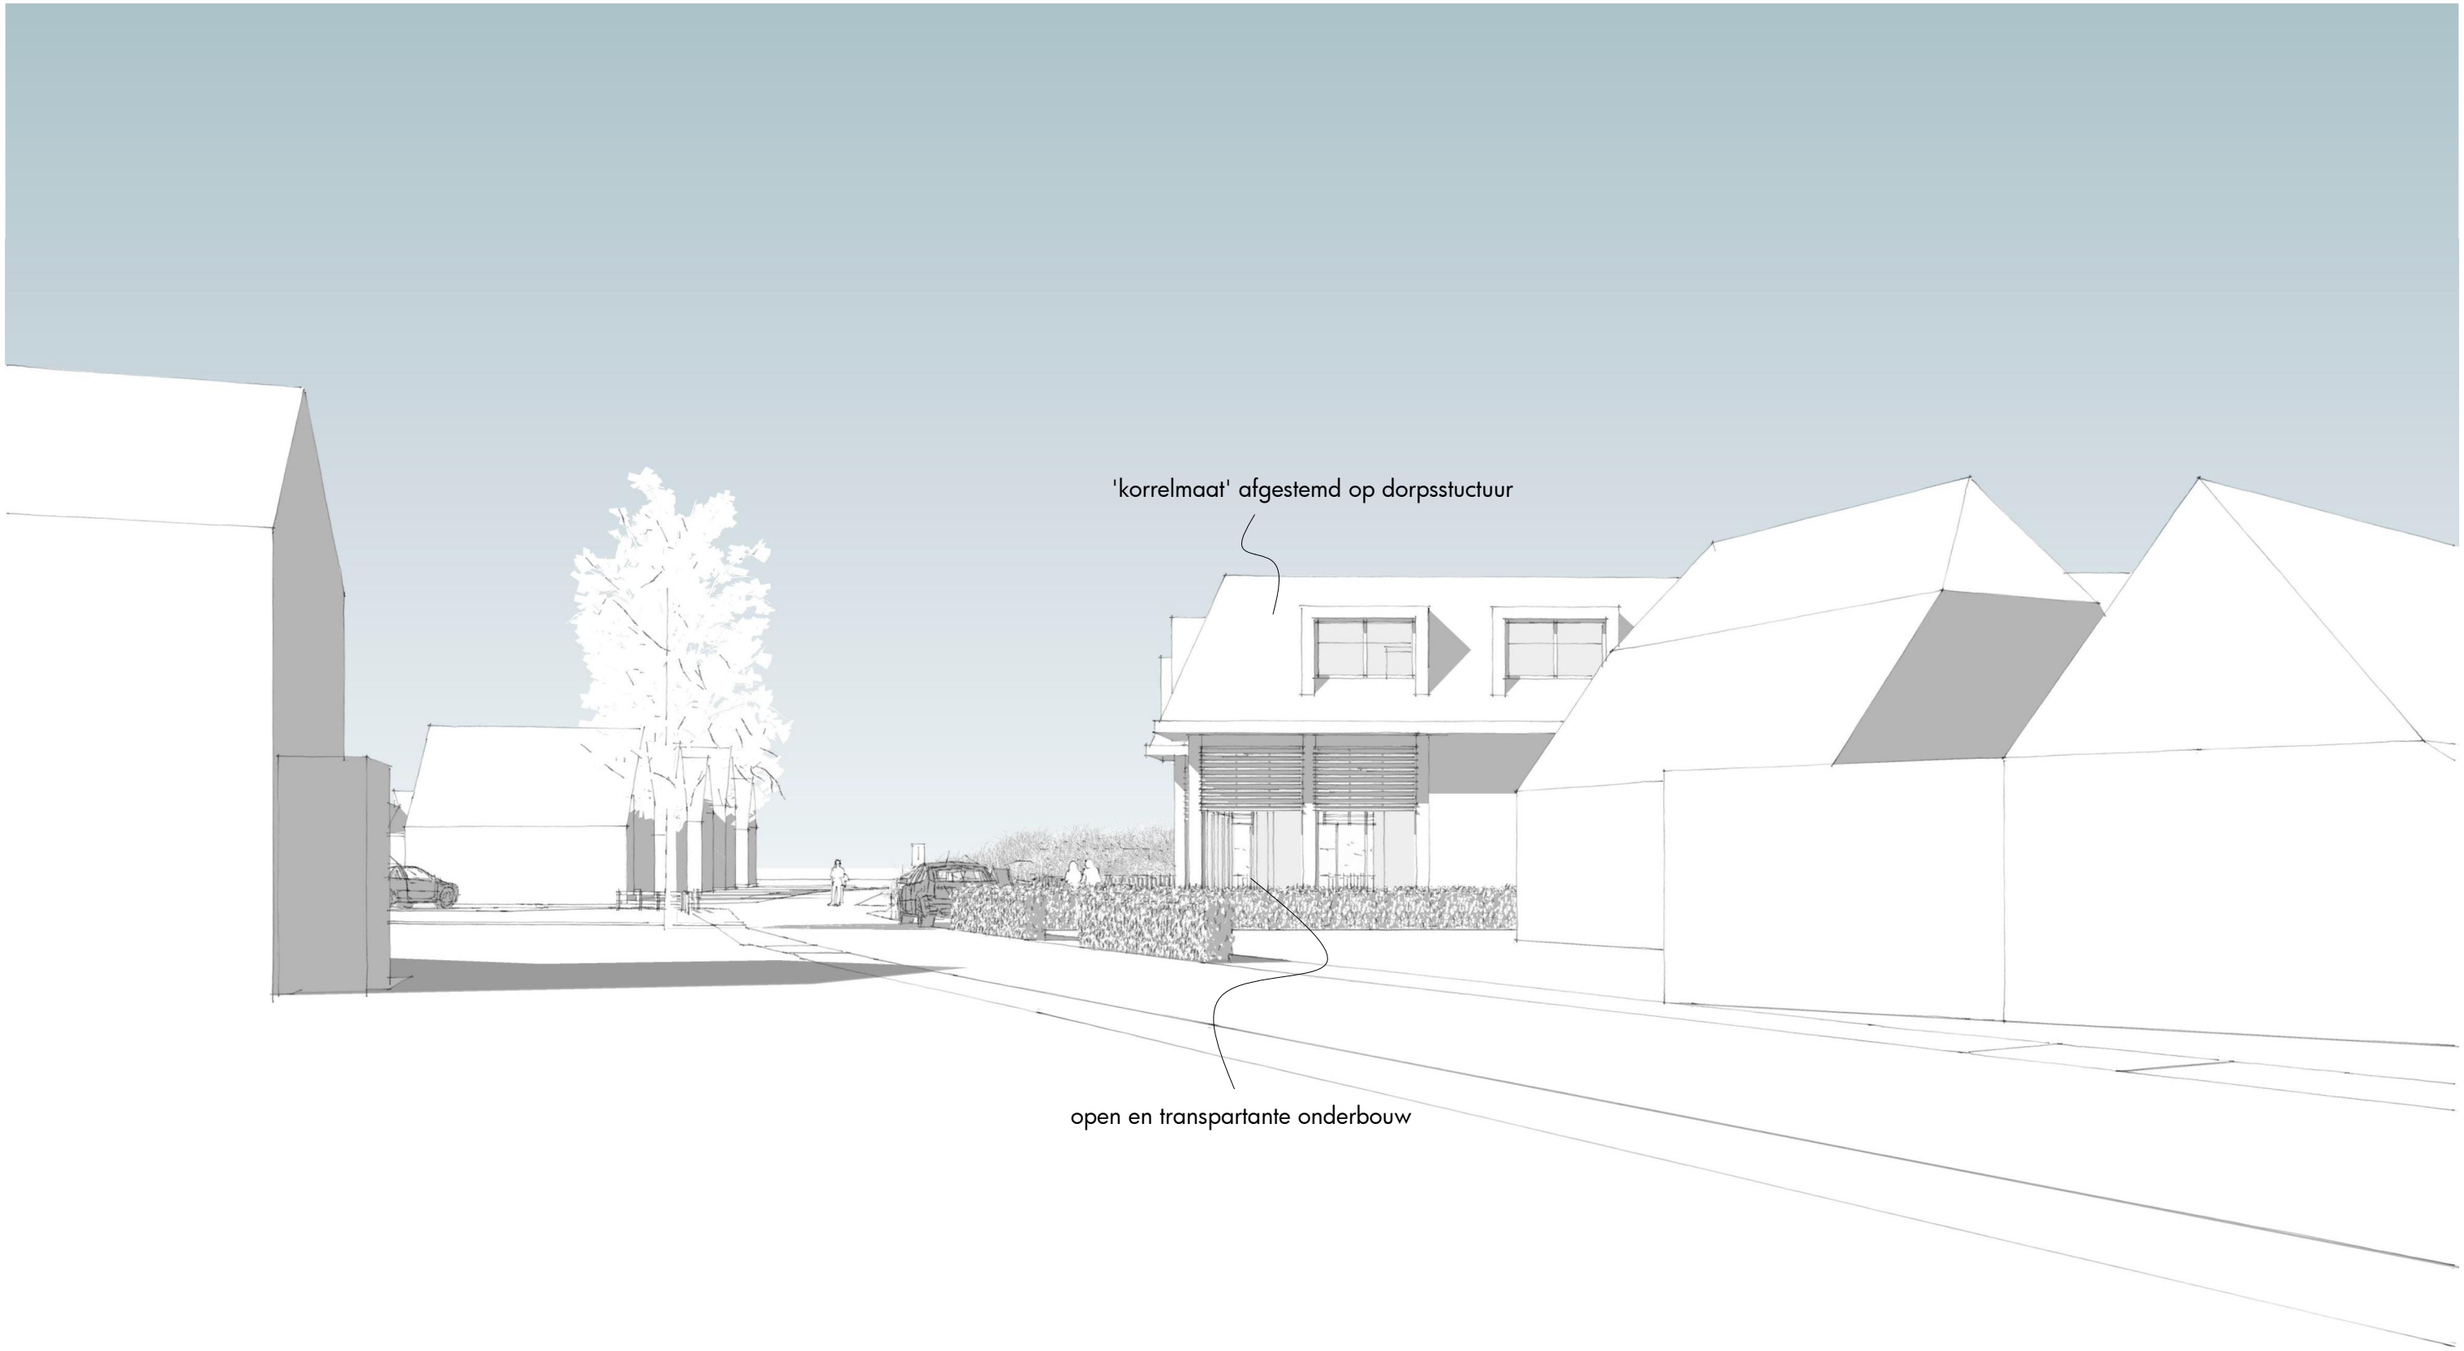


ZICHT VANAF OOSTZIJDE (DUINWEG)

ARTEC

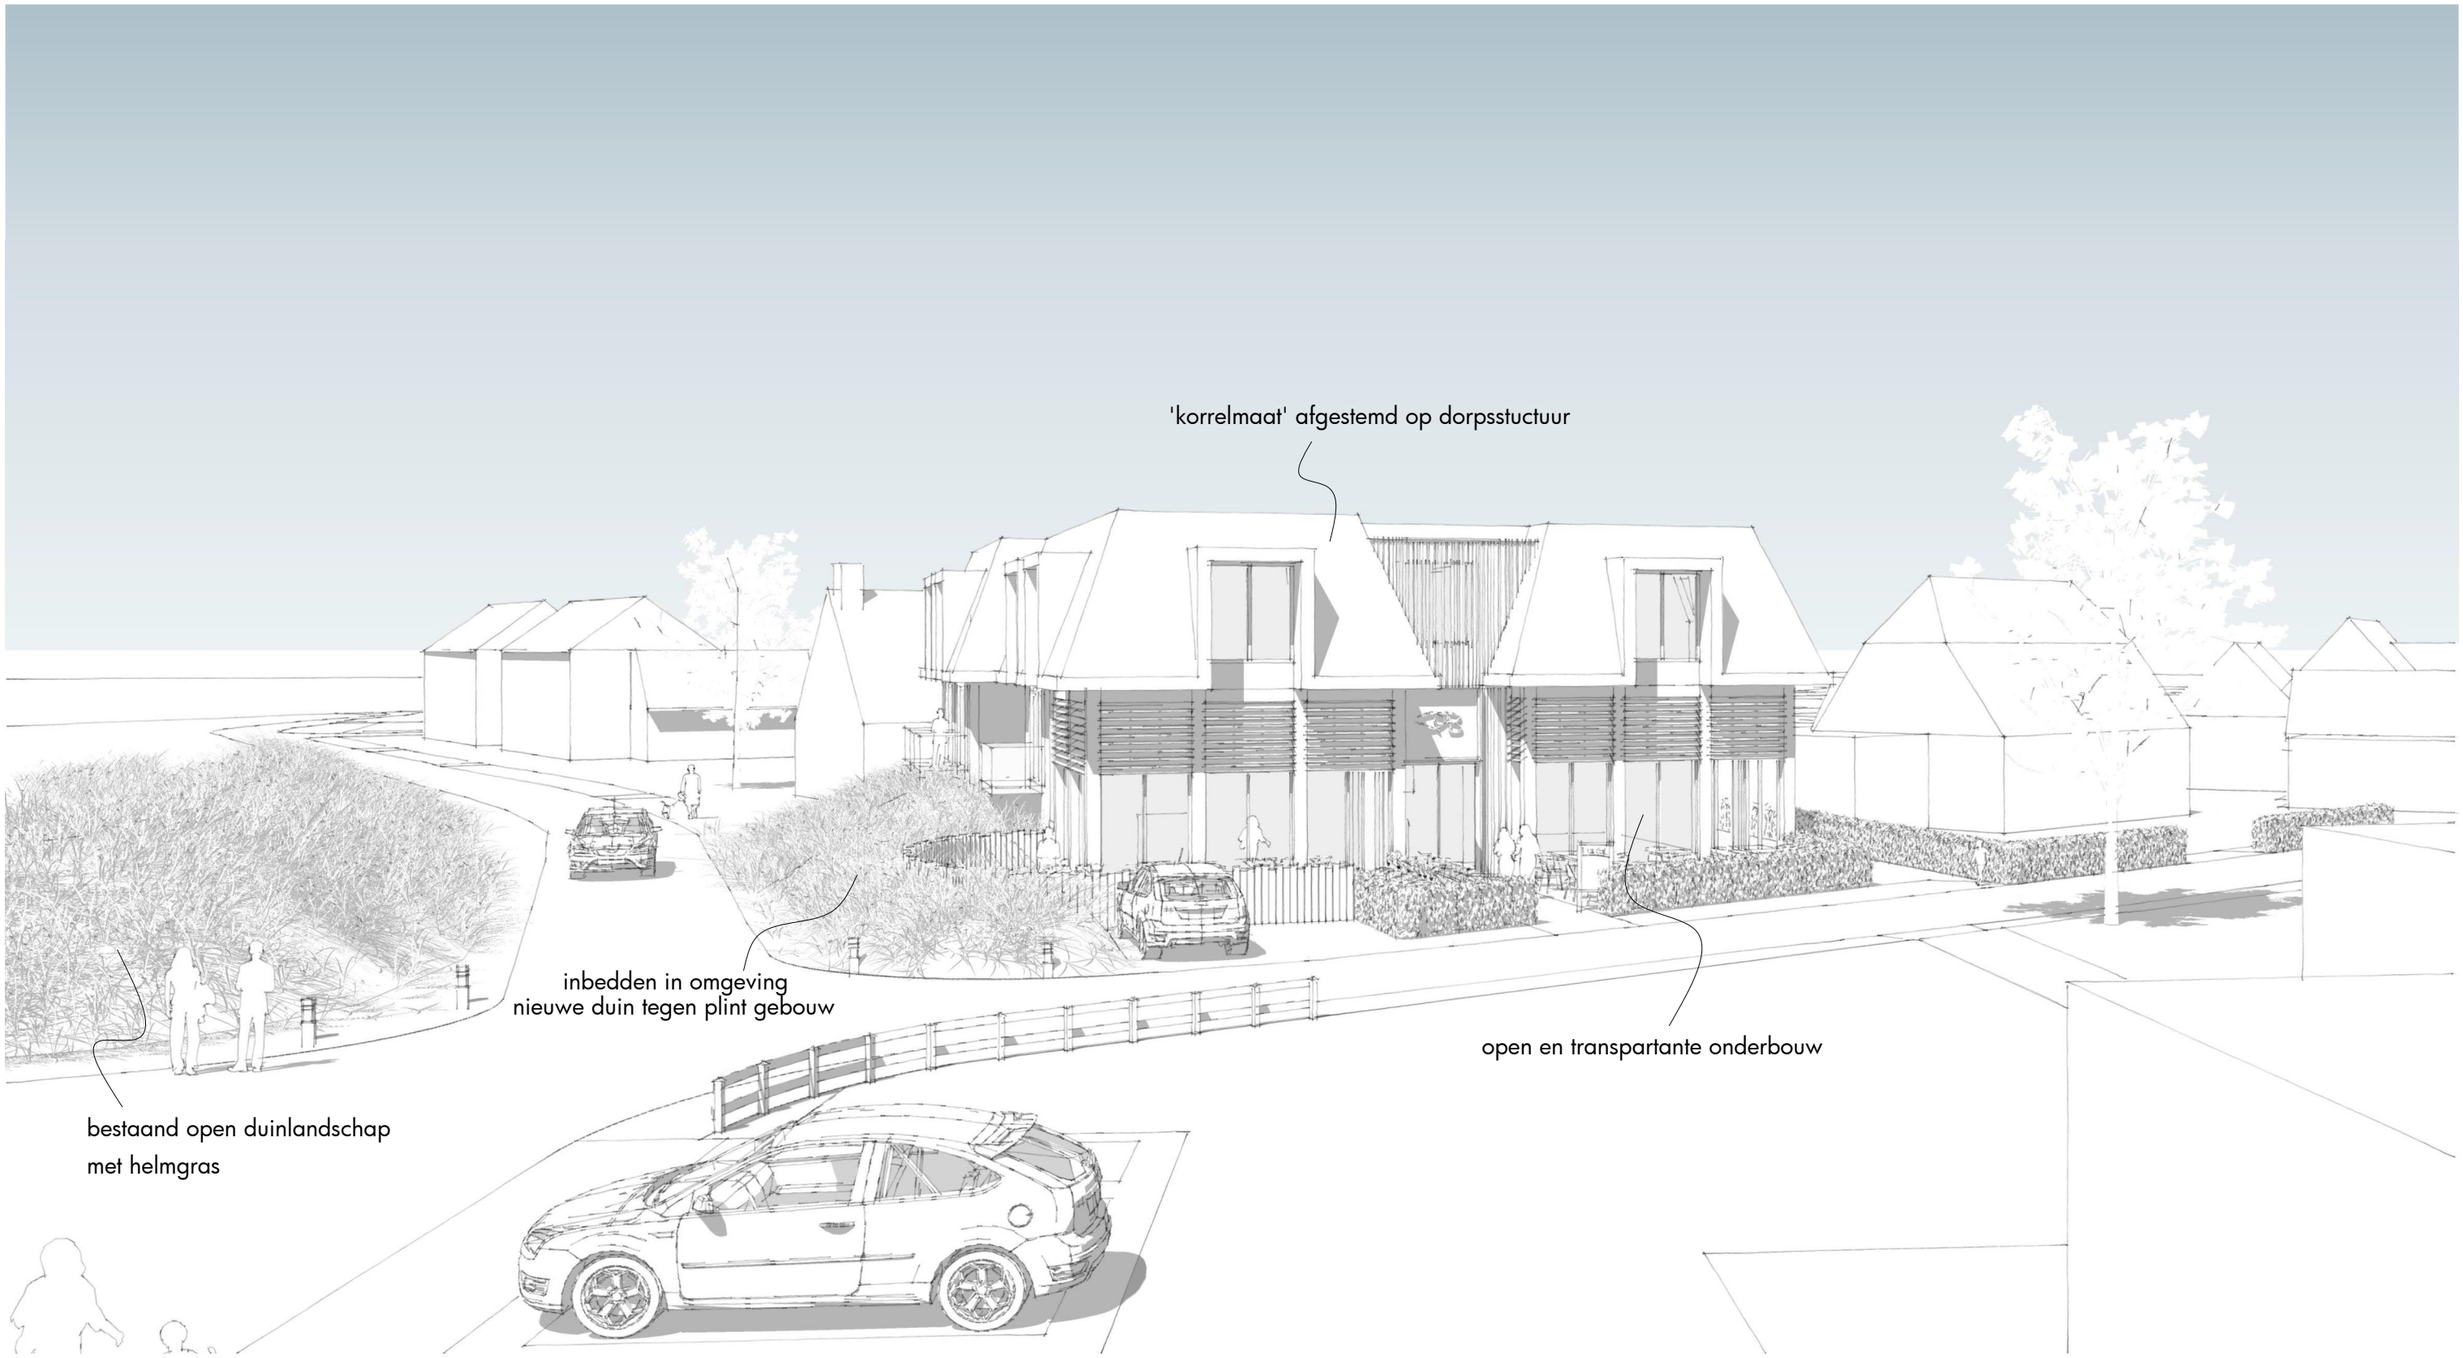

SCHETS EN UITGANGSPUNTEN

ARTEC

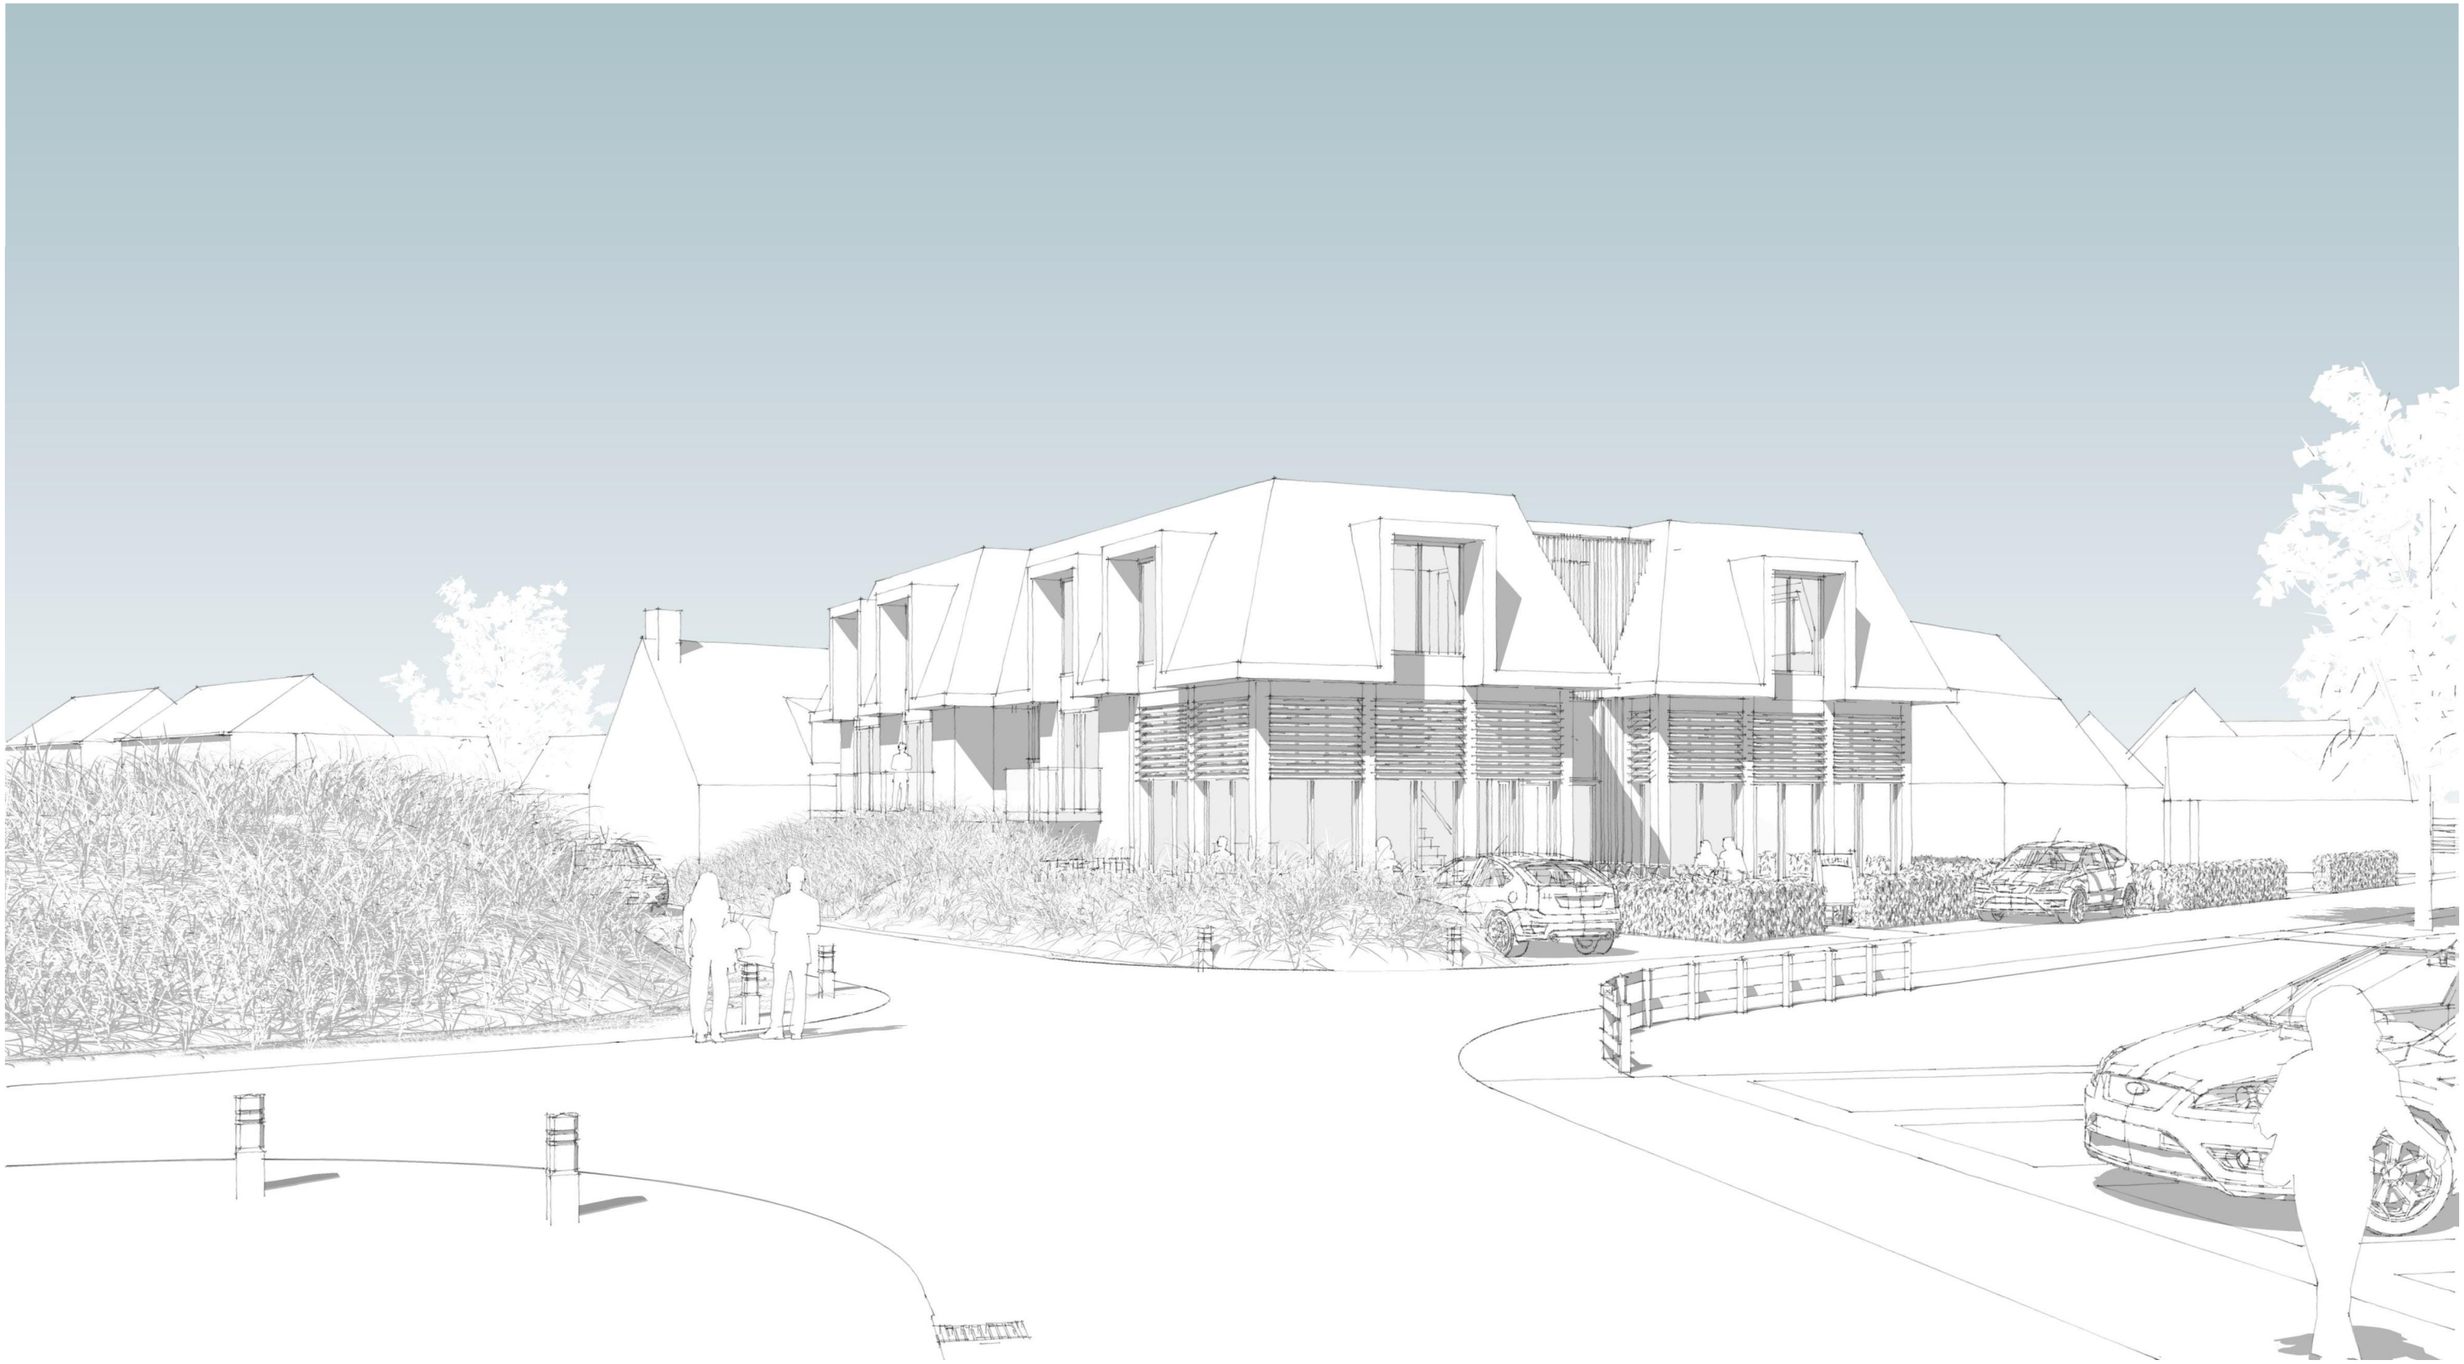

ARTEC