
ZAND-EROVER


ZAND-EROVER

SITUATIE

1:150

< route richting parkeren

fietsenstalling

laden en lossen

parkeren mindervalide

grasweide

< wandelroute >

< wandelroute >


strand

Baggelhuizerplas

PLATTEGROND

Aansluiting op het ontwerp
Het groene karakter van buiten trekken we door naar binnen. Dit omdat we de rust en het natuurlijke karakter van de omgeving willen behouden. We hebben daarom gebruik gemaakt van echte planten in het interieur daarnaast loopt de bar door als element in de gevel dit zorgt voor de visuele verbinding van binnen naar buiten.
De overloop van terras naar zowel het paviljoen als naar het strand is van belang, transparant maar toch warm en geborgen. Het knikkende dakvlak zorgt ervoor dat het overdekt terras in elk seizoen een prettige plek is om te vertoeven. Het is ook mogelijk om op het zomerterras gebruik te maken van zonneschermen en parasols.

Inclusief
Bij het ontwerp hebben we maximaal rekening gehouden met de toegankelijkheid van mindervaliden. Alle toegangsdeuren zijn uitgevoerd als dubbele deur om maximale toegankelijkheid te garanderen. De overgangen van binnen naar buiten zijn vlak gedetailleerd. Ook de overgang tussen het terras met vlonderplanken en de overige bestrating zal vlak worden uitgevoerd.
Daarnaast beschikt het paviljoen over twee toiletten voor mindervalide; één buiten en één binnen.
Op deze wijze is er goede toiletvoorziening voor zowel de mindervalide gast van het paviljoen als de mindervalide strandgast. Bij de inrichting van het paviljoen en terras is verder rekening gehouden met ruimte voor draaicirkels.

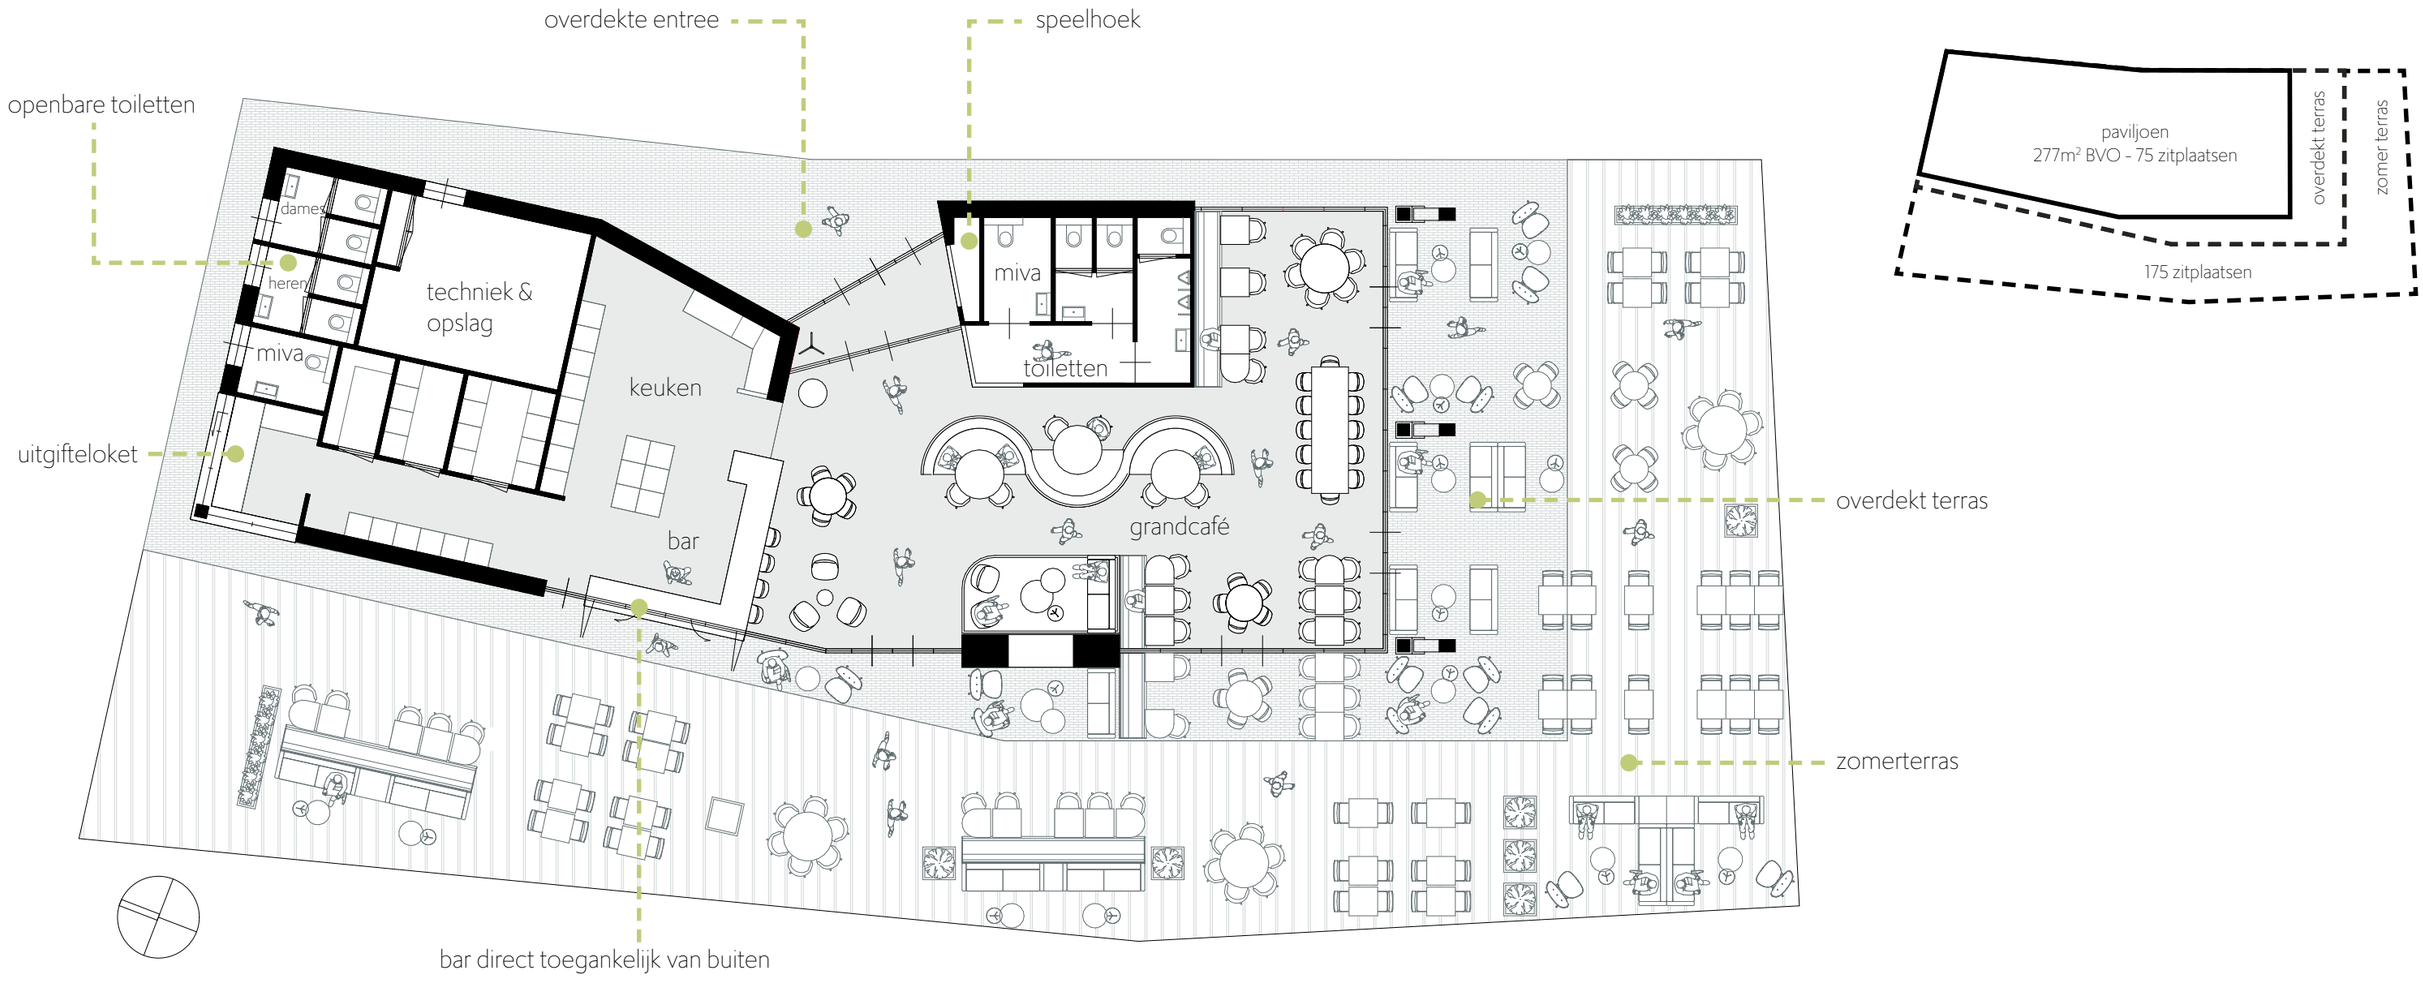

Plattegrond horecapaviljoen
schaal 1:150

GEVELS



WESTgevel
Door de transparantie en beweging rondom reageert het gebouw alzijdig op zijn omgeving en ontstaat er een hoge mate van uitwisseling tussen binnen en buiten. Aan de westzijde wordt dit kracht bijgezet door de bar met buiten te koppelen en door de openslaande deuren.



OOSTgevel
De oostgevel herbergt de entree. Deze transparantie van de entree tussen twee gesloten volumes vergroot de attentiewaarde. Door de entree richting het toegangspad te draaien richt het zich rechtstreeks tot de bezoeker. De gesloten gevel van de keuken en de berging biedt een mooie, natuurlijke plek voor de naam van het paviljoen.



ZUIDgevel
De zuidgevel is de meest transparante gevel en biedt een mooi, weids panorama op de omgeving. De grote luifel werk als passieve zonwering in de zomer. Verder maakt de knik in het dak dat het terras een zekere geborgenheid krijgt.



NOORDgevel
Aan de noordelijke kopgevel vinden we het uitgifteloket en de openbare sanitaire voorzieningen. Door deze parallel te leggen aan het pad richting het strand draagt dit bij aan de toegankelijkheid van de voorzieningen.