
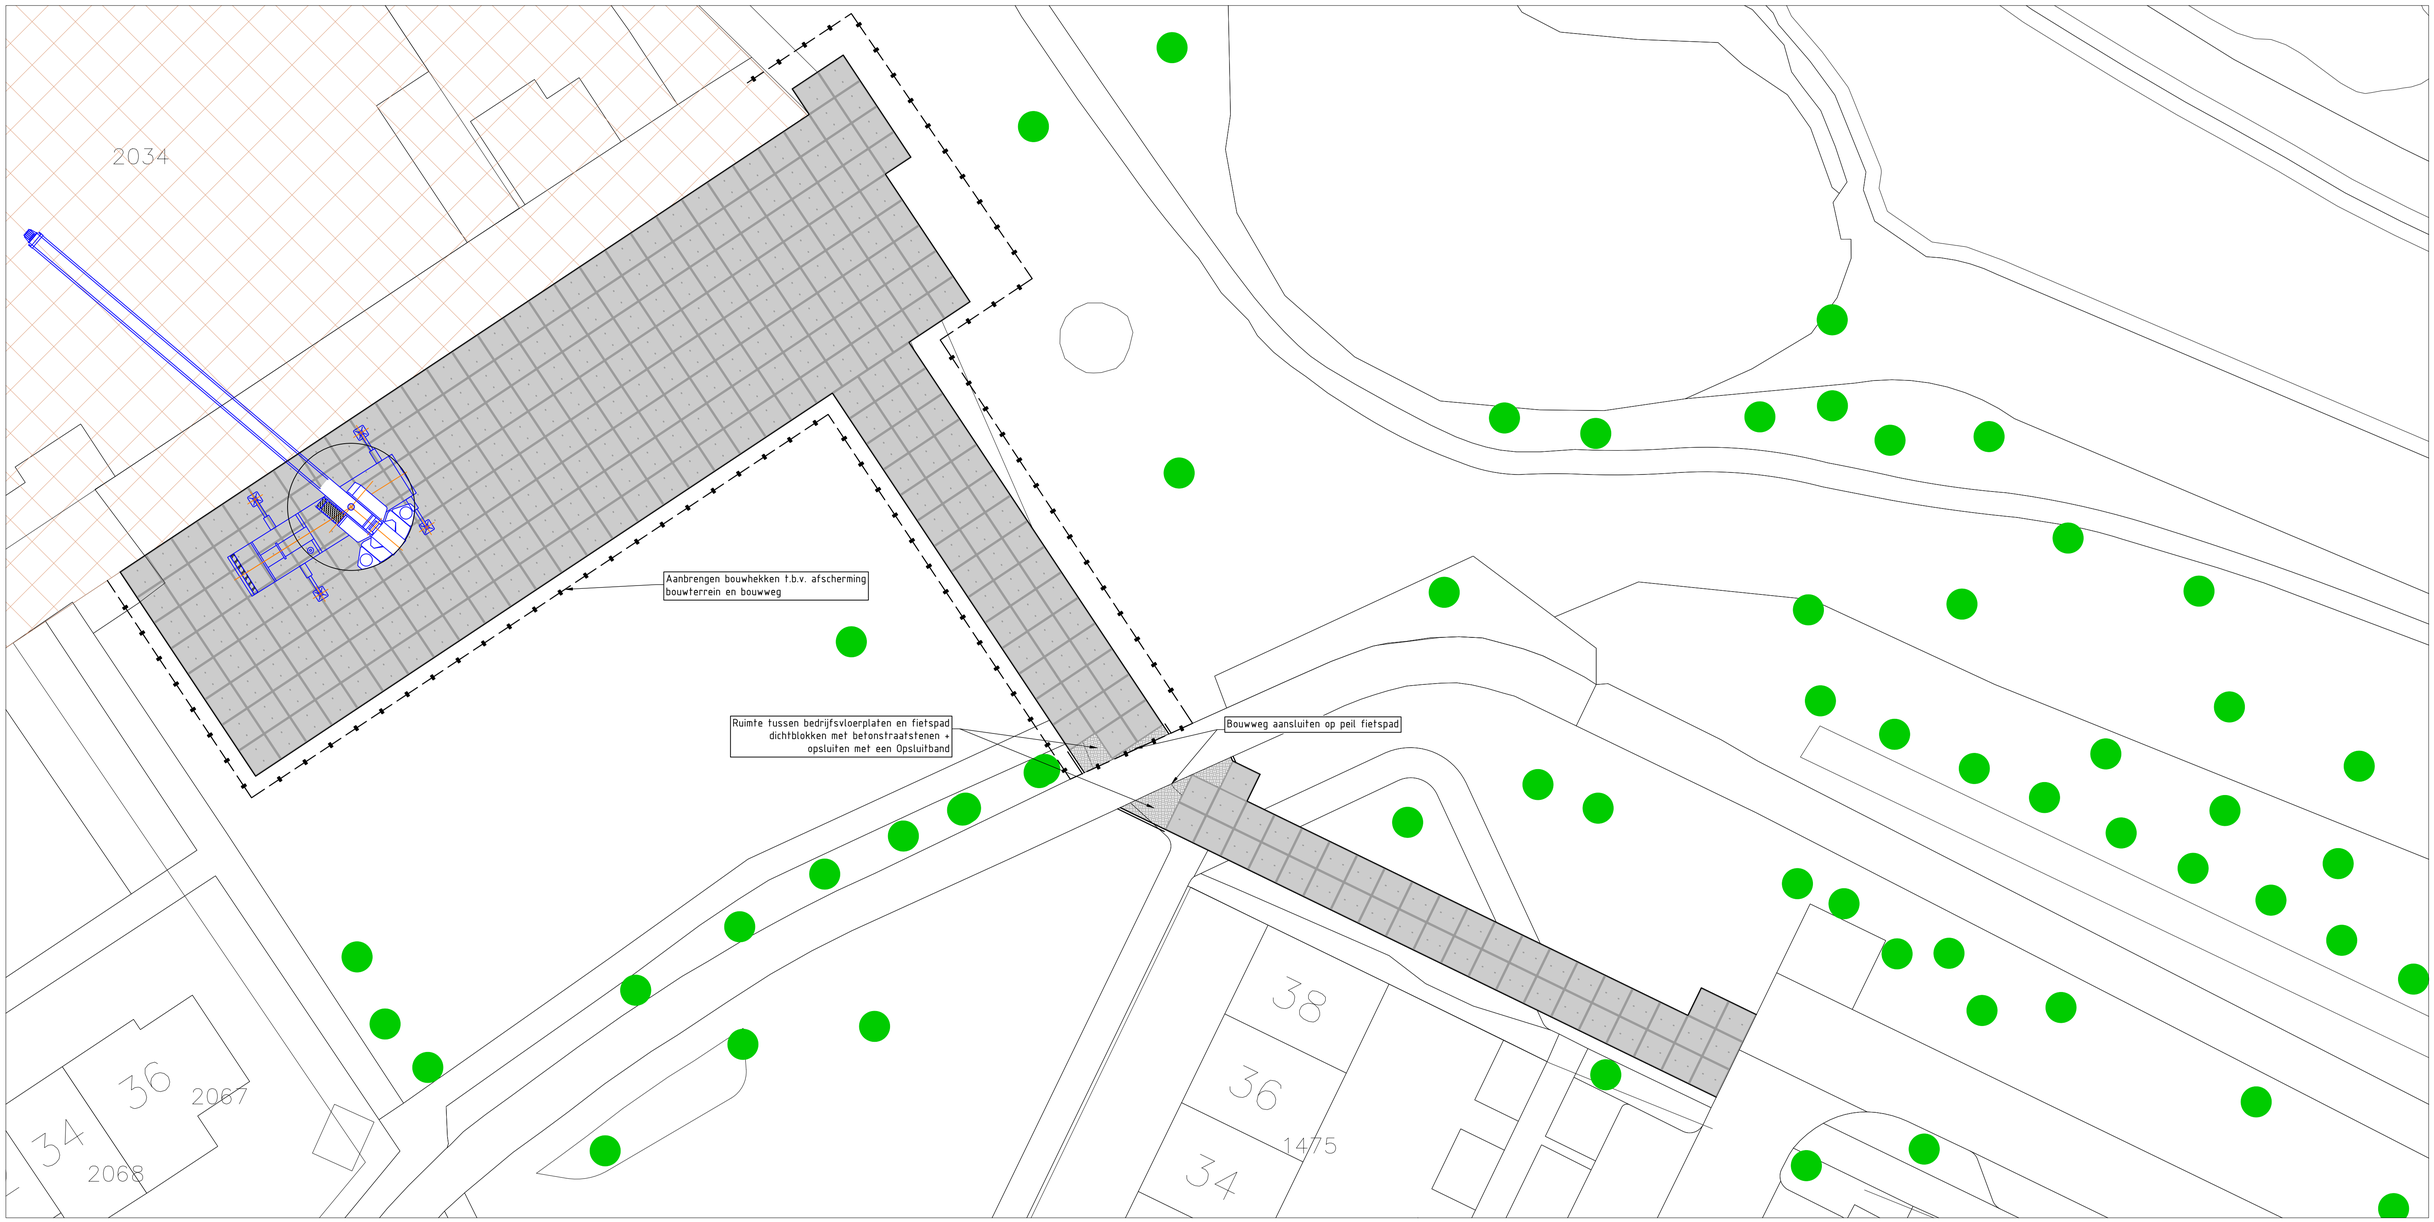


Situatietekening
SCHAAL 1 : 200

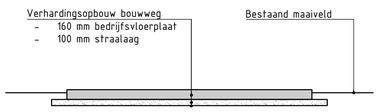

Dwarsdoorsnede bouwweg
SCHAAL 1 : 50

opmerkingen :
- Hoogtematen in meters t.o.v. N.A.P.
- Maten in meters tenzij anders aangegeven
- Materialen in millimeters tenzij anders aangegeven
- Alle maten dienen in het werk door de aannemer te worden gecontroleerd
-

uitgave	wijzigingen	datum	getekend	gecontrol.

Opdrachtgever: Gemeente Duiven	Schaal: 1:200/1:50	Projectnr.: 20-026
Project: Basisschool de Wiekslag	Formaat: A1	Teknr.: 001
Onderwerp: Tijdelijke situatie Bouwweg	Getekend: WHA	Fase: AL
	Datum: 14-04-2022	Status: Concept

Verhoeve & Faber
ENGINEERS & ADVISORS
Postbus 50
7000 AB Doetinchem
The Netherlands
T: +31 315 84 36 50
www.venf.com