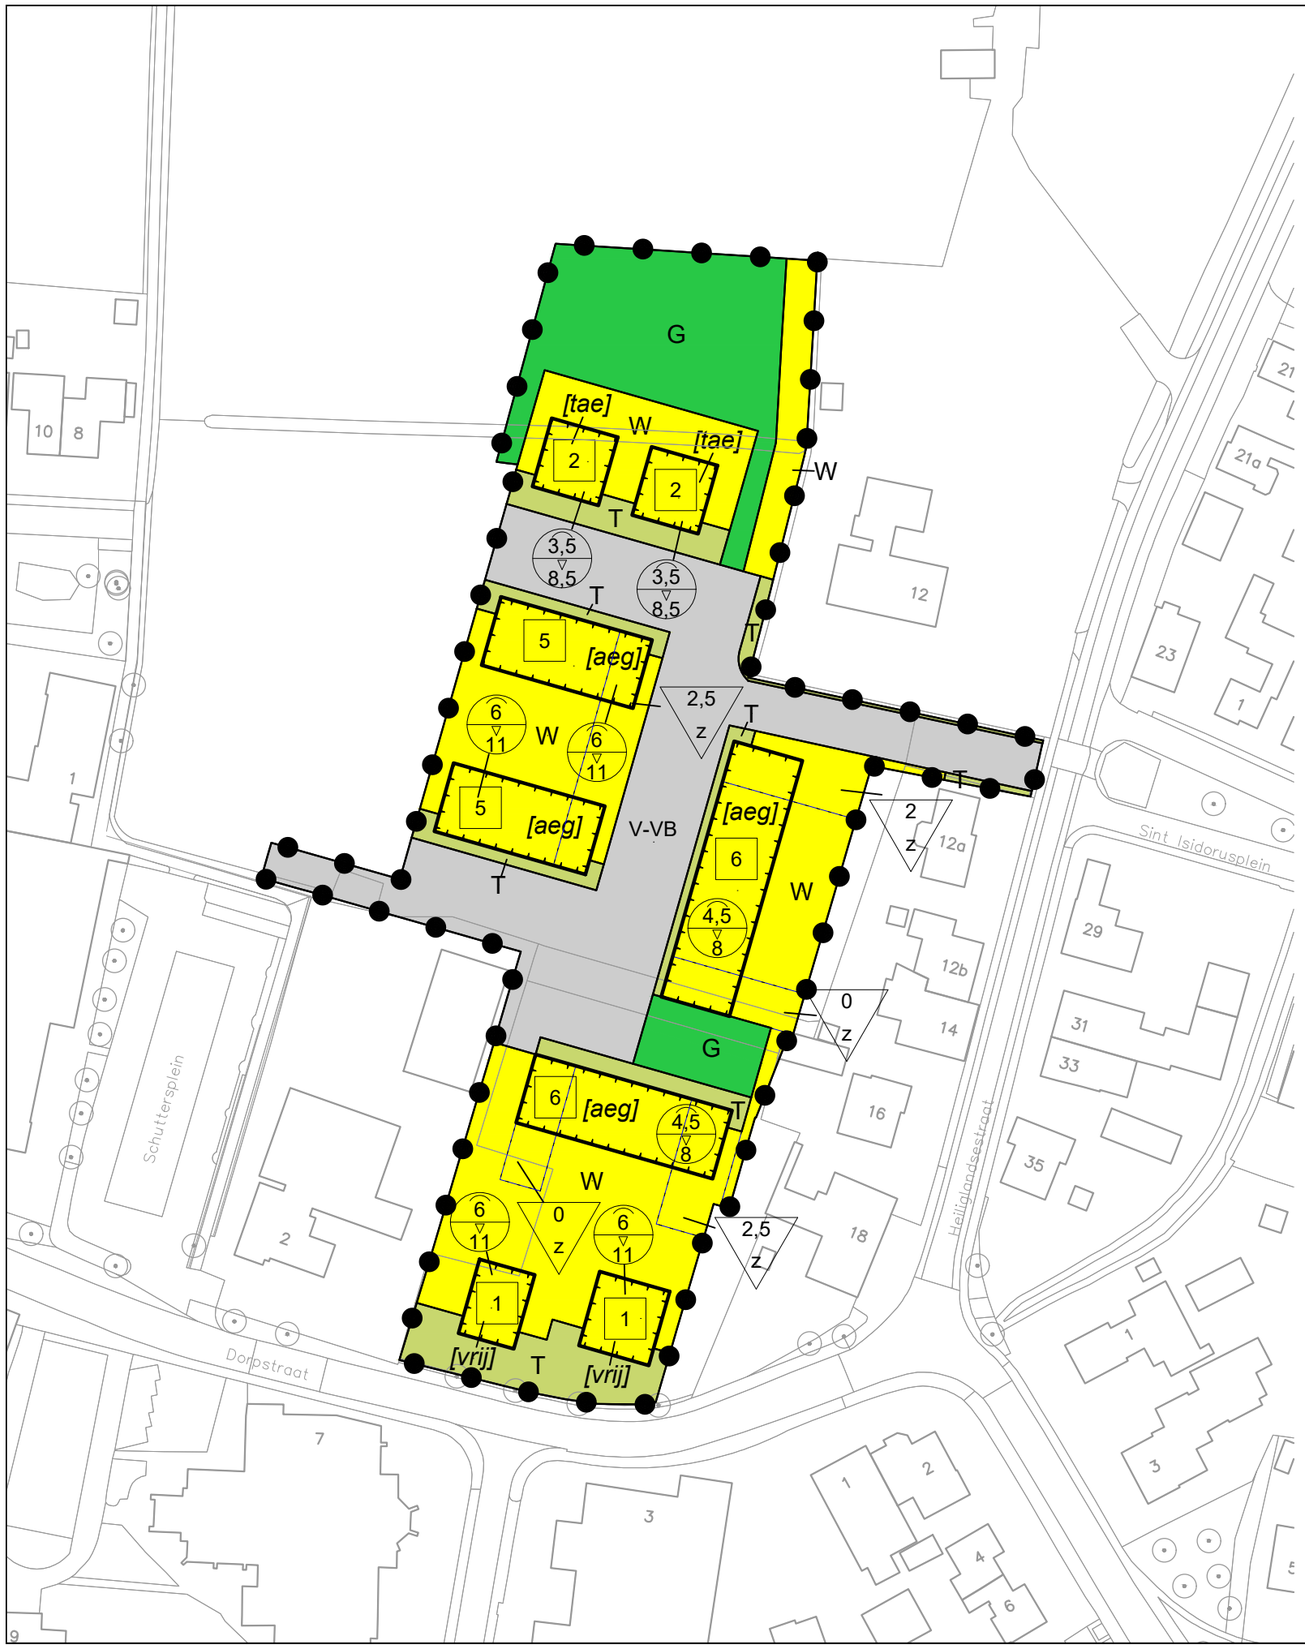

Plangebied

Bestemmingsplan Wonen onder de toren Groessen

Enkelbestemmingen

- G — Groen
- T — Tuin
- V-VB — Verkeer - Verblijfsgebied
- W — Wonen

Bouwvlak

- bouwvlak

Bouwaanduidingen

- [aeg] — aaneengebouwd
- [tae] — twee-aaneen
- [vrij] — vrijstaand

Maatvoeringen

- 1 — maximum aantal wooneenheden
- 6 / 11 — maximum goothoogte (m) / maximum bouwhoogte (m)
- 0 z — minimum aan te houden afstand zijdelingse perceelgrens (m)

Verklaring

(ondergrond)

- basisregistratie grootschalige topografie

Aveco de Bondt
onderzoekt ontwerpt adviseert

Aveco de Bondt bv
Postbus 64
7450 AB Holten
tel. : +31 548 8533 33
email : info@avecodebondt.nl
website : www.avecodebondt.nl

BESTEMMINGSPLAN WONEN ONDER DE TOREN, GROESSEN
Verbeelding

versie	:	NL.IMRO.0226.BPGROESSEN018-VS01
opdrachtgever	:	Hoedwmakers Ontwikkeling bv
gemeente	:	Duiven
projectnummer	:	210926
getekend	:	18-01-2022
status	:	vastgesteld

N

1:1000 | A3

0m 10m 20m 30m 40m 50m