




VOORGEVEL

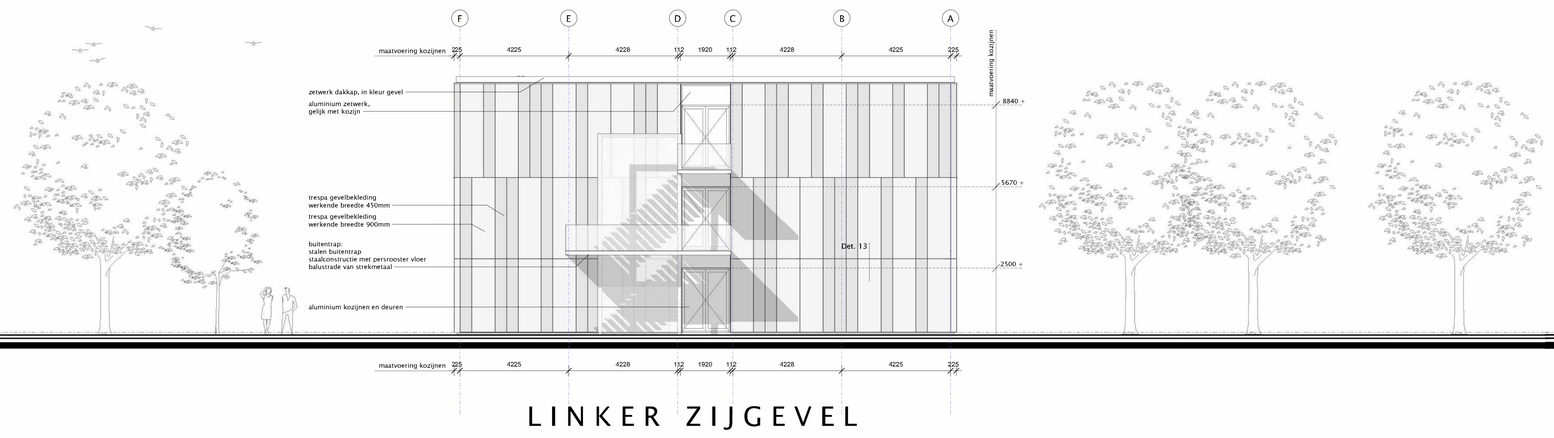


LINKER ZIJGEVEL

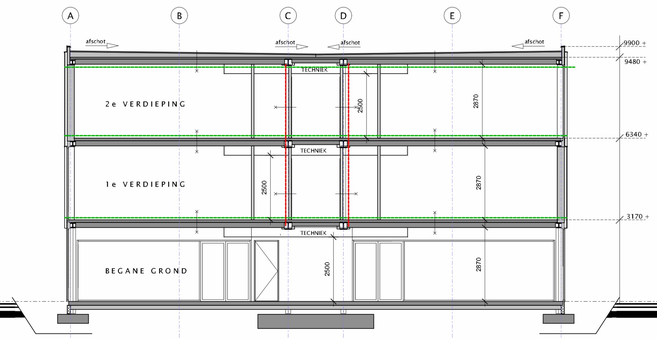

DOORSNEDE

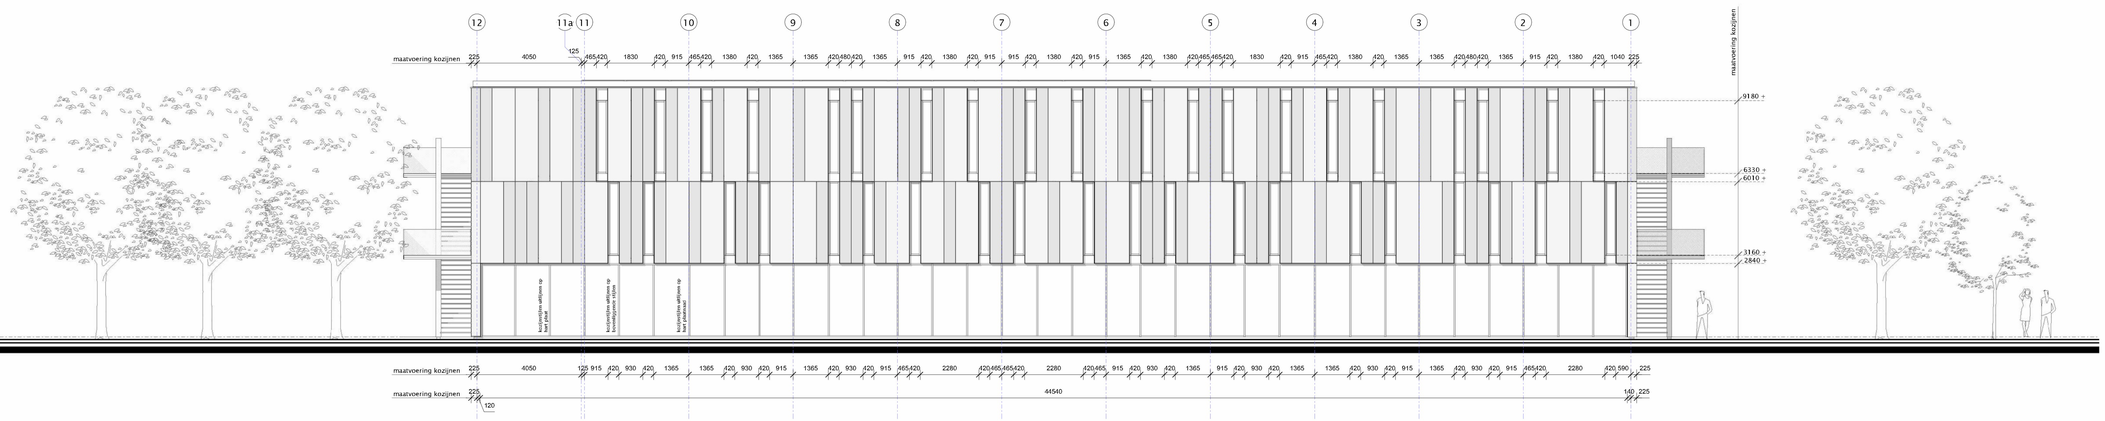

ACHTERGEVEL

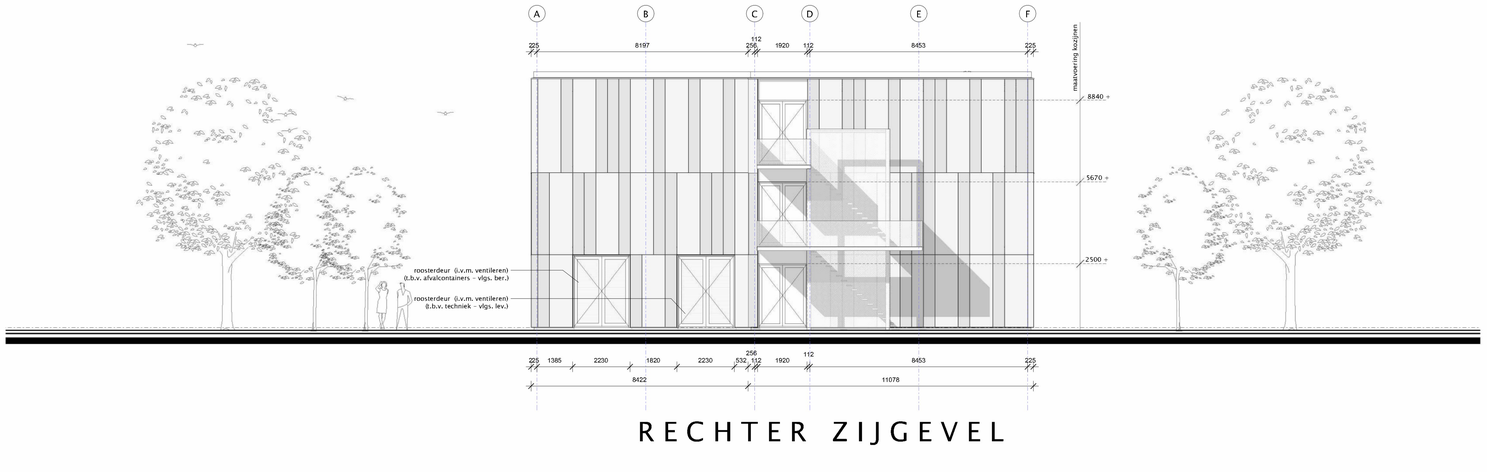

RECHTER ZIJGEVEL

KLEURENSTAAT

ONDERDEEL	BUITENZIJDE
Trespa gevelbekleding	
panelen wb-450mm	RALXXXX
panelen wb-900mm	RALXXXX
Aluminium kozijnen en deuren	RALXXXX met structuurcoating, NIET mat
Aluminium gevelplaten (onder/ boven kozijnen)	RALXXXX
Zetwerk waterslagen en dagkanten kozijnen	RALXXXX
Zetwerk dakkap	RALXXXX
Staalconstructie buitentrap	chinees hardsteen, geschuurd
Strekmetalen balkon/vloerafscheiding buitentrap	fraké noir, naturel geolied

GEVELS

vanHoutumarchitecten b.v.

2

Cruijgenstraat 21
5469 BS Erp
0413 211758
info@vanhoutumarchitecten.nl
www.vanhoutumarchitecten.nl

AANVRAGER RB Holding BV
Cruijgenstraat 34
5469BT Erp
0413211817

getekend

schaal 1:100

PLAN Het bouwen van een shortstay-hotel aan De Beeke 2 te Erp.

datum 22 december 2023

werknummer 2294

Alle opdrachten worden uitsluitend uitgevoerd onder toepasselijkheid van de Standaardvoorwaarden De Nieuwe Regeling 2011 Rechtsverhouding opdrachtgever architect, ingenieur en adviseur (DNR 2011). DNR 2011 is gedeponeerd ter griffie bij de rechtbank te Amsterdam onder nummer 78/2011/nummer 56/2013.