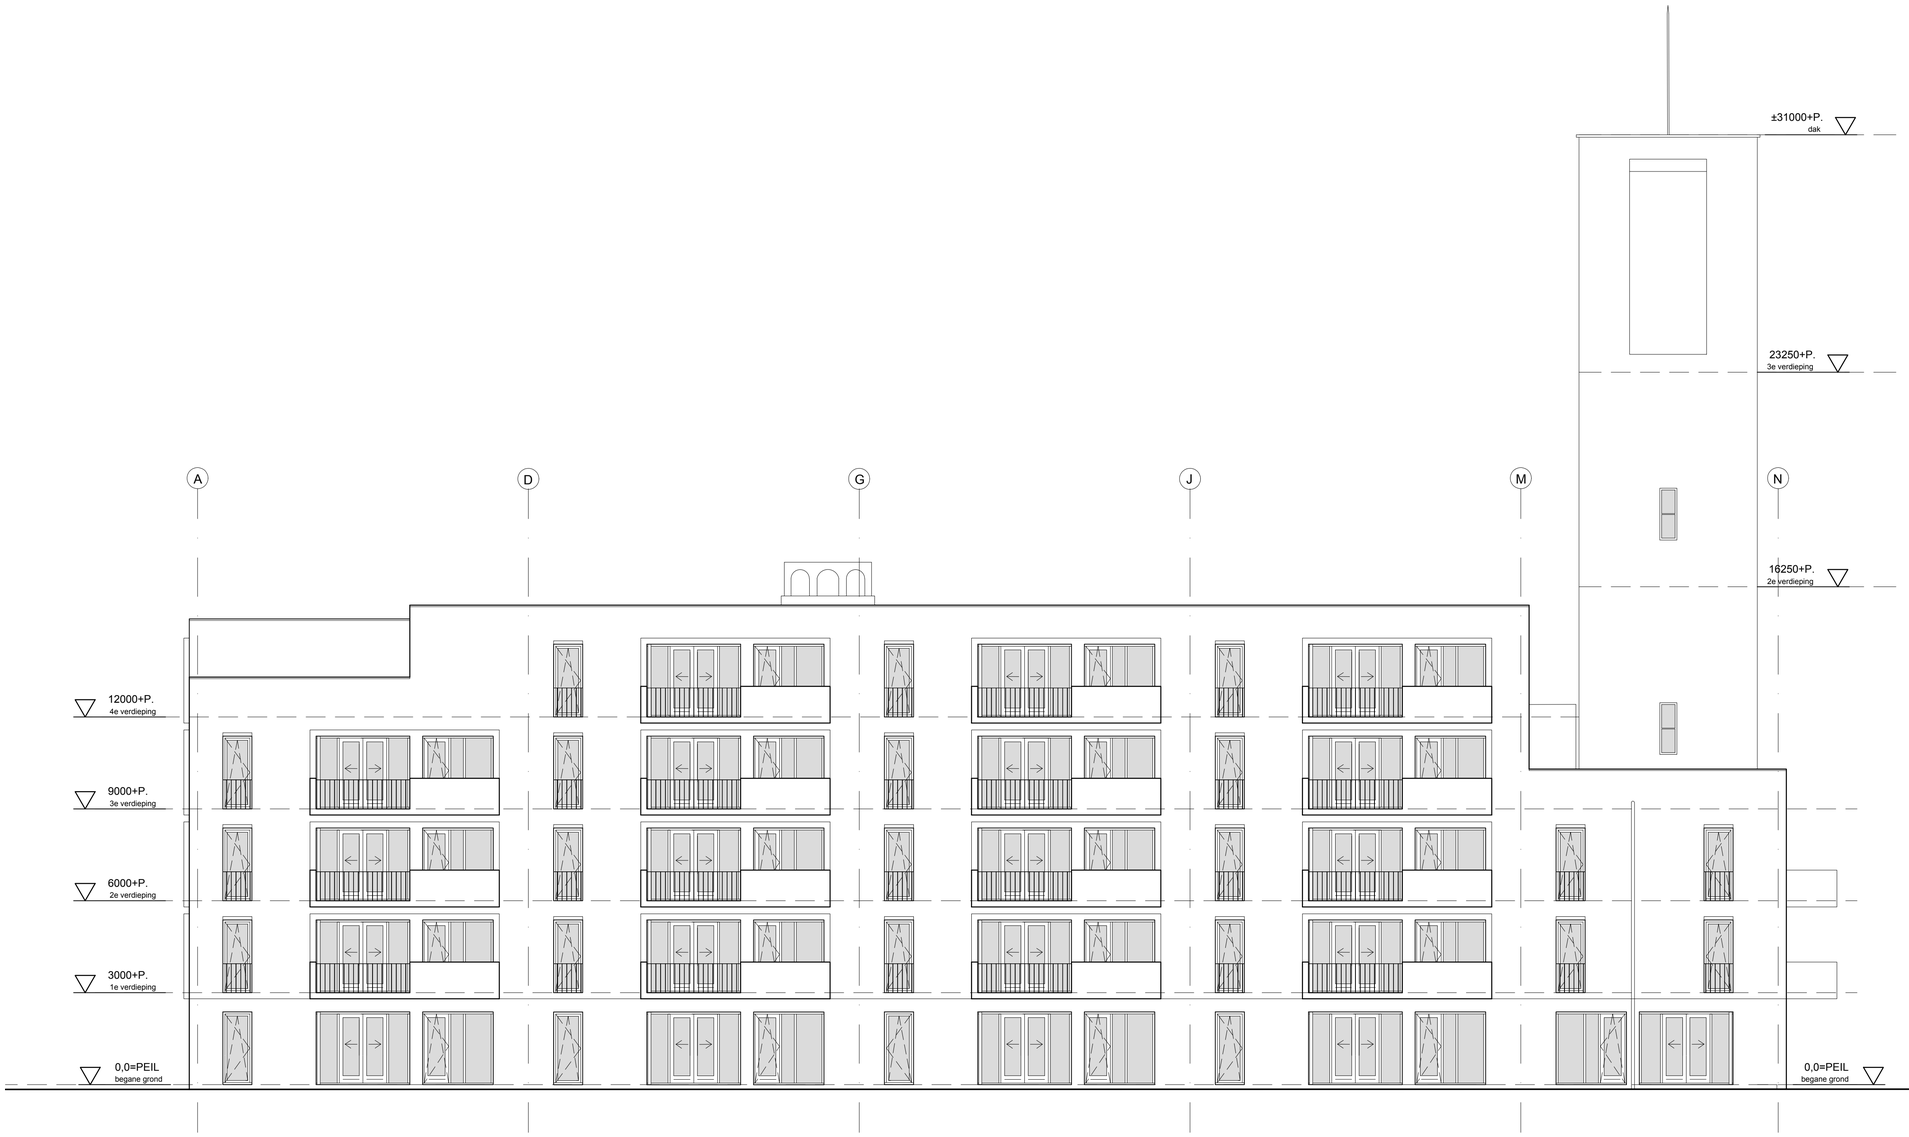


RENVOOI:

★ uitvalzonwering
★★ screenzonwering

Materiaal toepassingen en kleurstellingen
conform overzichten Satijnplus architecten
dd 17.05.2023 en 12.06.2023

SATIJNplus Architecten

Opdrachtgever:	Beijersbergen Wonen en Zorgvastgoed BV h.o.d.n. Fivente Oostadam 10 te Woerden
Project:	Woonzorgcomplex Treebeek Komeetstraaat 25a t/m 29 te Brunssum
Project nr:	2021-161
Fase:	Definitief ontwerp
Inhoud:	NIEUWE TOESTAND Aanzicht- zijgevel links
Schaal:	1 : 100
Datum:	01-08-2023 Tekening nr: DO_402
Gewijzigd op:	01-09-23

BEIJERSBERGEN B.V.
ONTWIKKELING/MANAGEMENT/PRODUCTIE
Oostzaan 10
3441 EN Woerden
info@beijersbergenbv.com
www.beijersbergenbv.com