VERKLARING

	centrumbank, 2.71m, kleur Antracietgrijs afvalbak "Rotterdam", 90 liter, kleur Antracietgrijs
	hekwerk, onbehandeld staal
	bestaande situatie
	bestaande situatie welke vervalt
	nieuw aan te leggen situatie
	materiaalgrens
	oude boom, verankeren onder laagwaterlijn en in water laten liggen zodat een natuurlijke paaiplaats ontstaat
0.50-	hoogtelijn nieuw
0.50-	hoogtelijn bestaand
	vlonderpad op palen, roosters onbehandeld staal, zie detail
	trap
	talud
	water
	waterlijn bij hoogwater, 1.30+
	waterlijn bij laagwater, 0.33-
	getijdezone
3.65-	gewenst aanlegpeil t.o.v. N.A.P.
8.00	maatvoering in meters
	fase 2 nader te bepalen
	bestaande bebouwing
A	locatie doorsnede
	projectgrens

groenelementen

	bestaande boom

moeras en oevervegetatie

mo-rrv	ruige rietvegetatie, 1.13+ tot 1.35+
mo-rv	rietvegetatie, 0.68+ tot 1.13+
mo-mbt	moerasvegetatie biezentype, 0.35+ tot 0.68+
mo-ip	intergetijde pioniers, 0.15+ tot 0.35+
	wilgenvloedbos

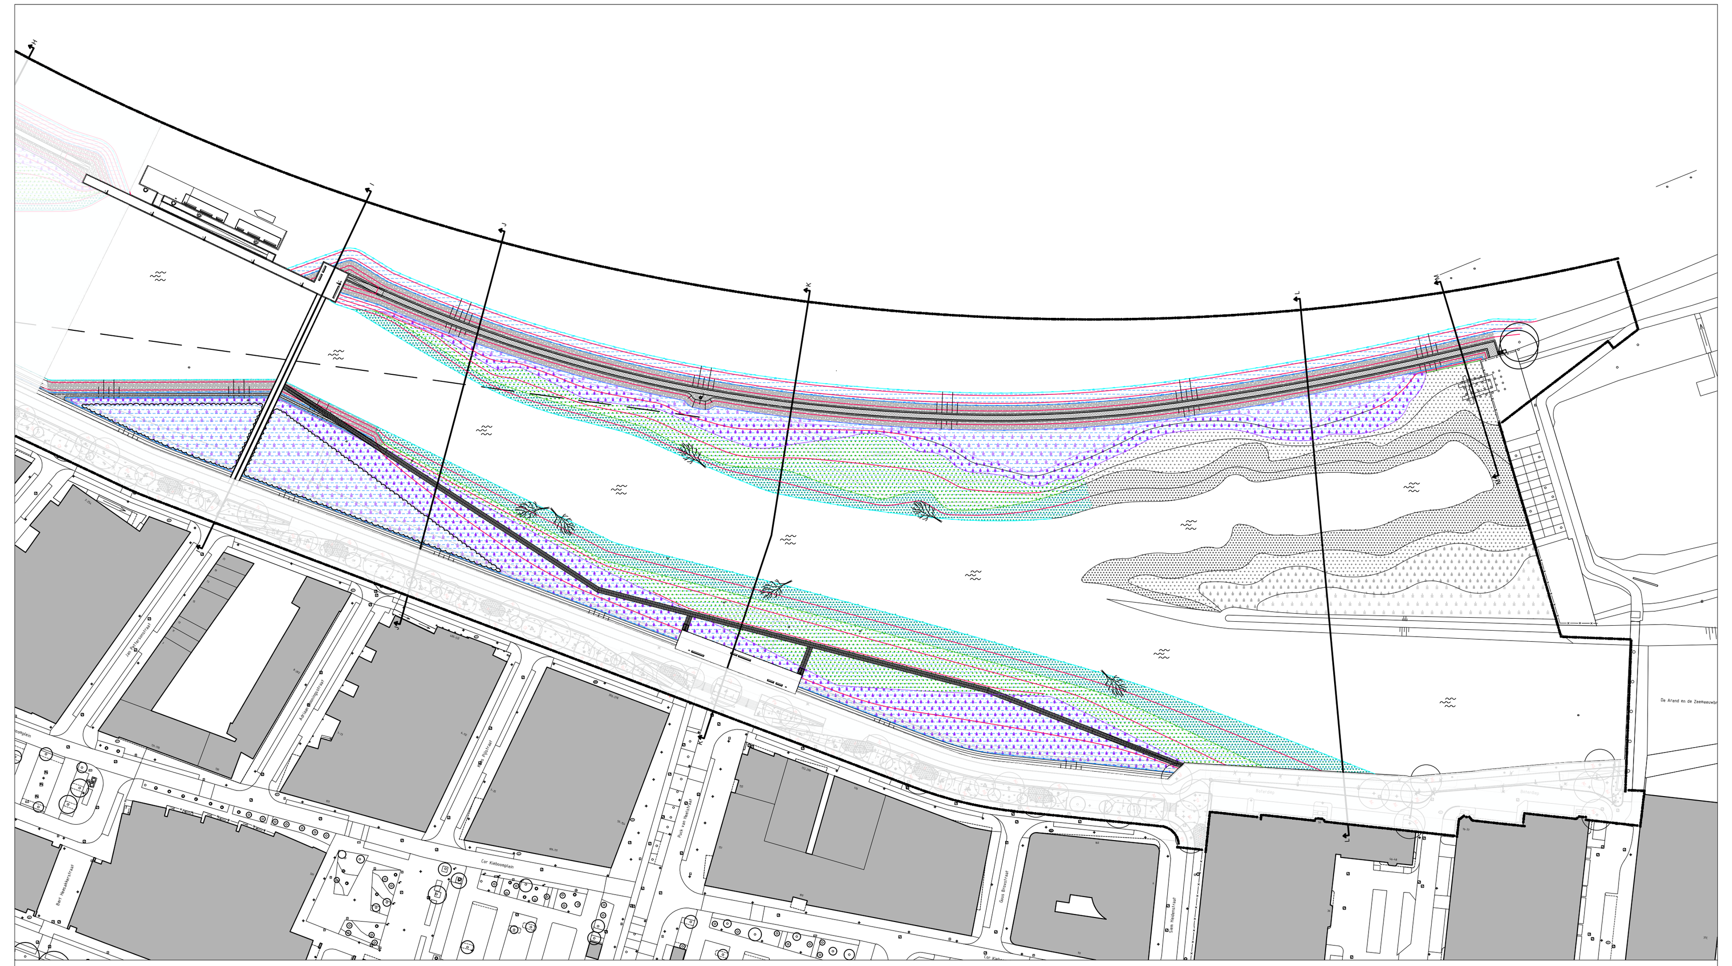

Locatie dwarsprofielen

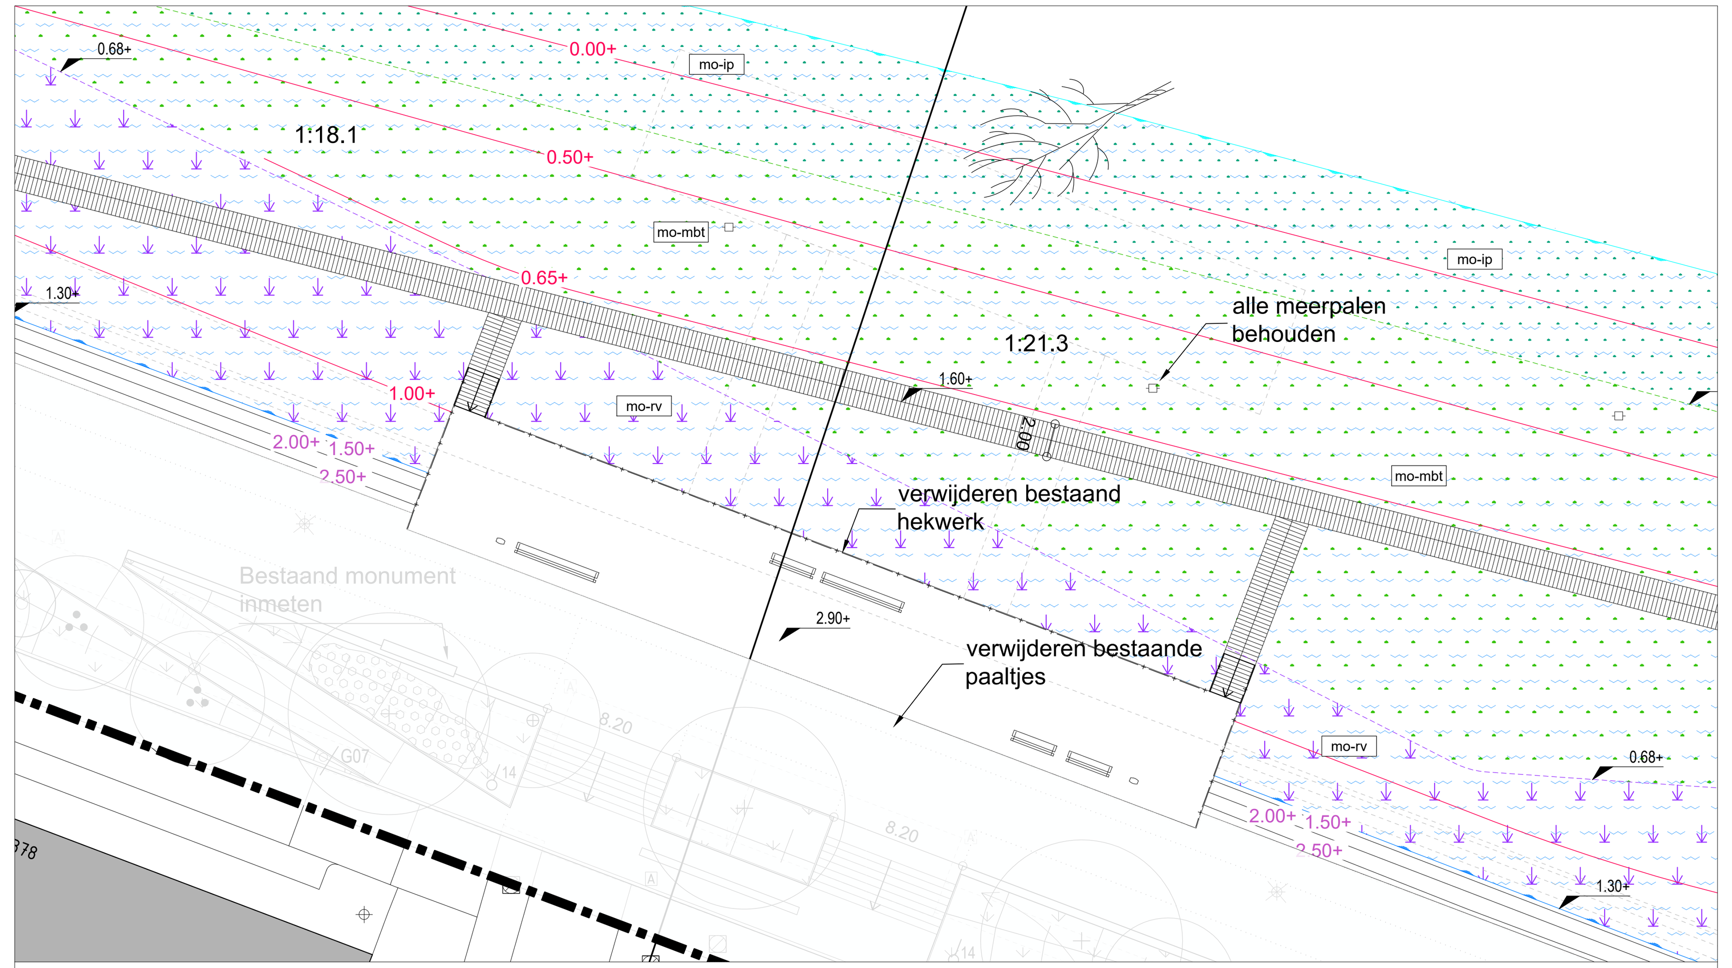

Steiger Puck van Heelstraat Schaal 1:200

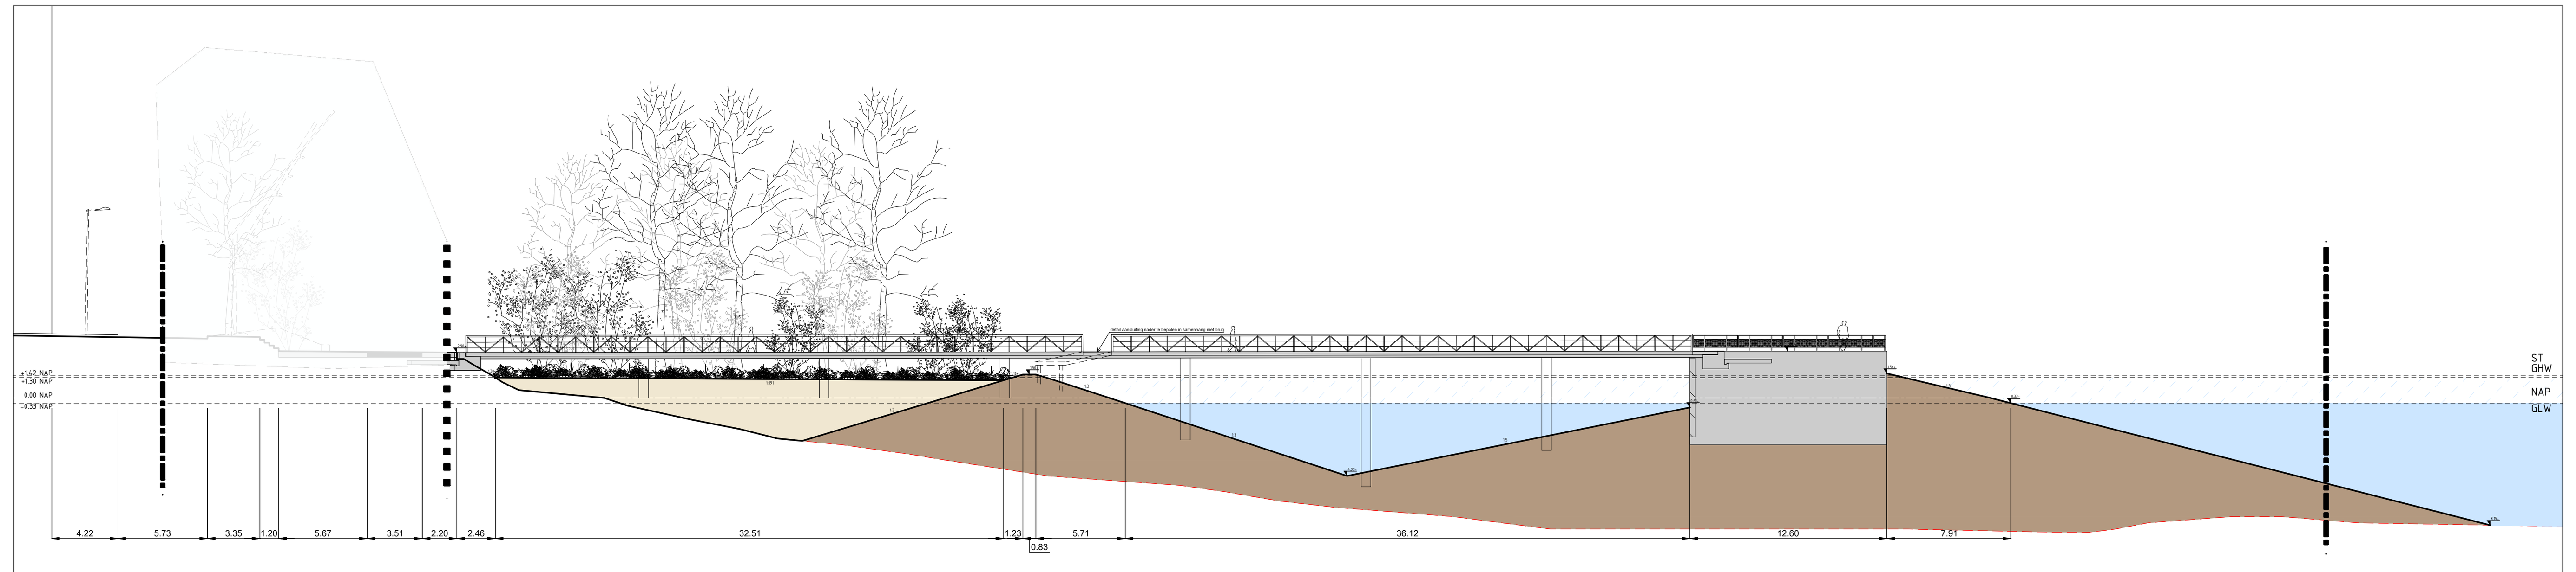

Profiel I - haventje met brug Schaal 1:200

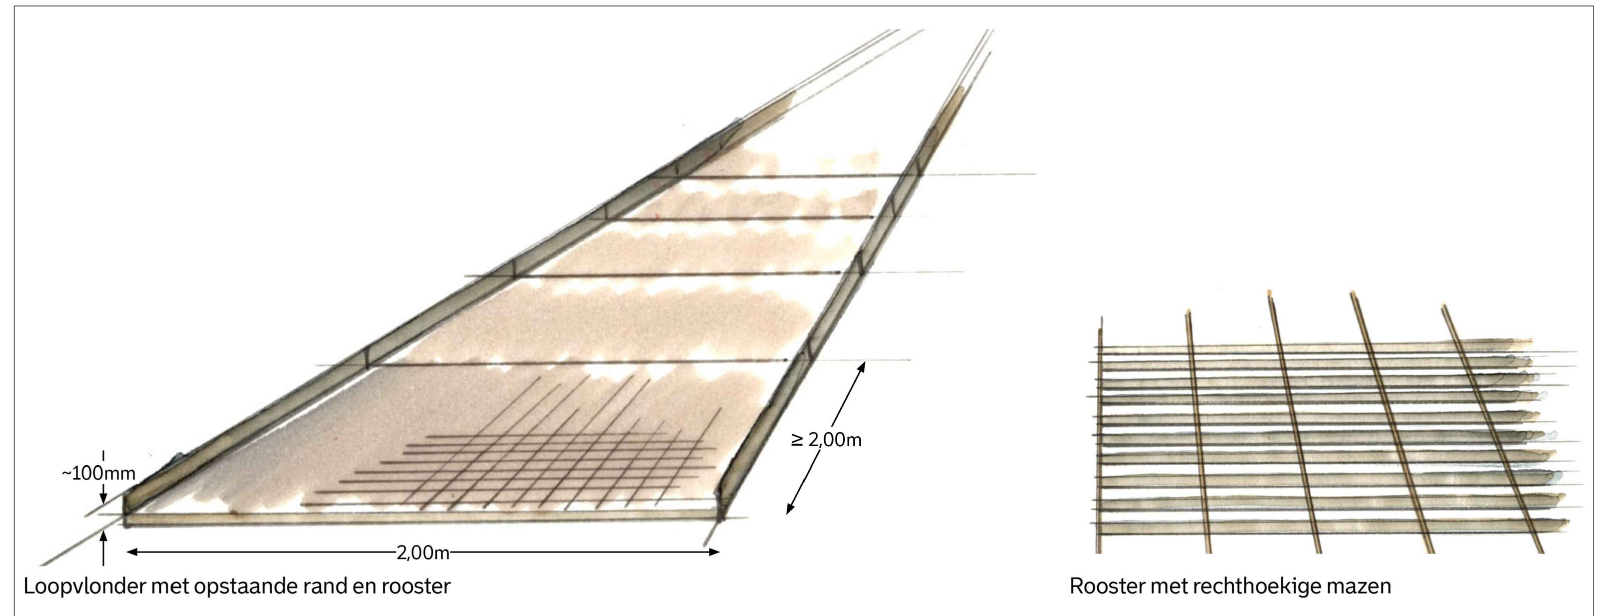

Loopvlonder

Anti-slip loopvlonder, bron foto: Roostershop.eu

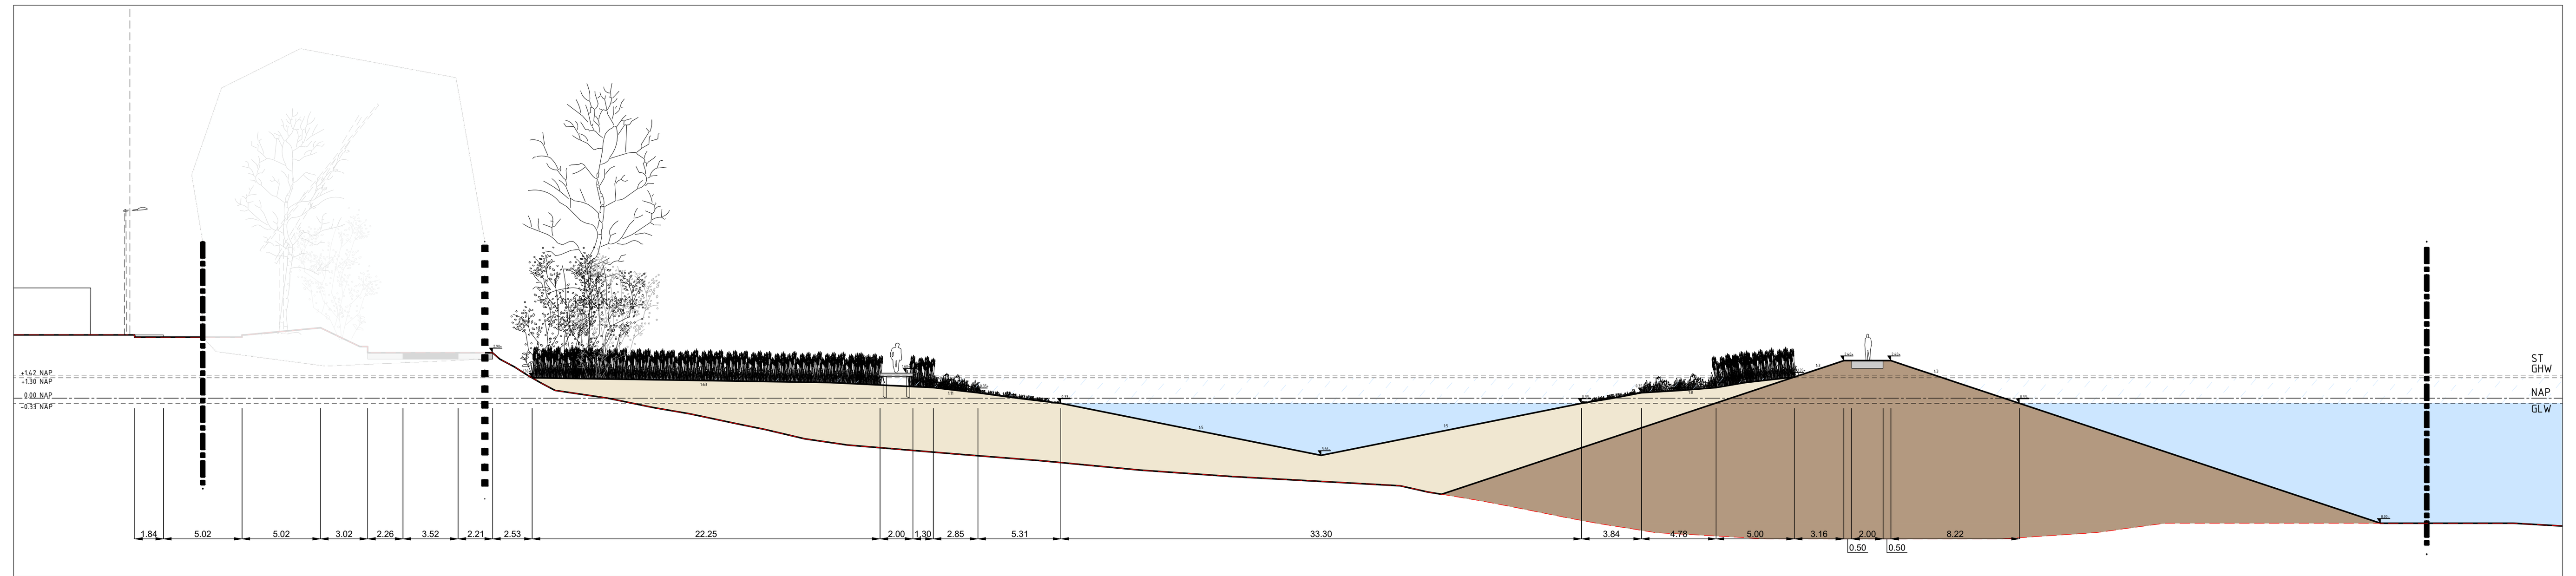

Profiel J - getijdenatuur met vlonderpad Schaal 1:200

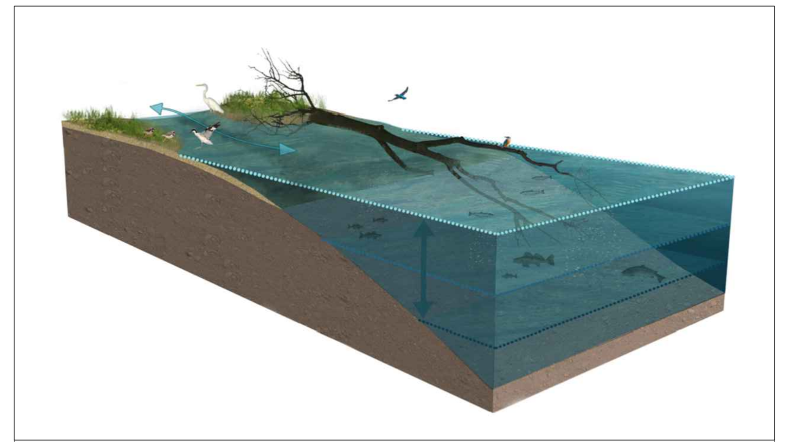

Paaiplaats met getijdenboom, bron afbeelding: Onderwaternatuur R'dam (2020)

Referentiefoto taludblokken, bron foto: Leicon

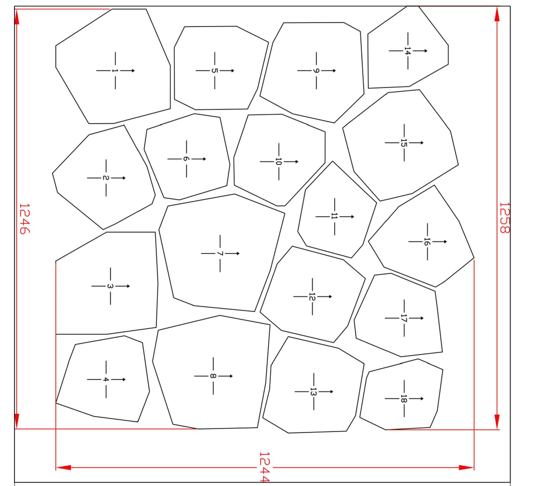

Maatvoering taludblokken, bron afbeelding: Leicon

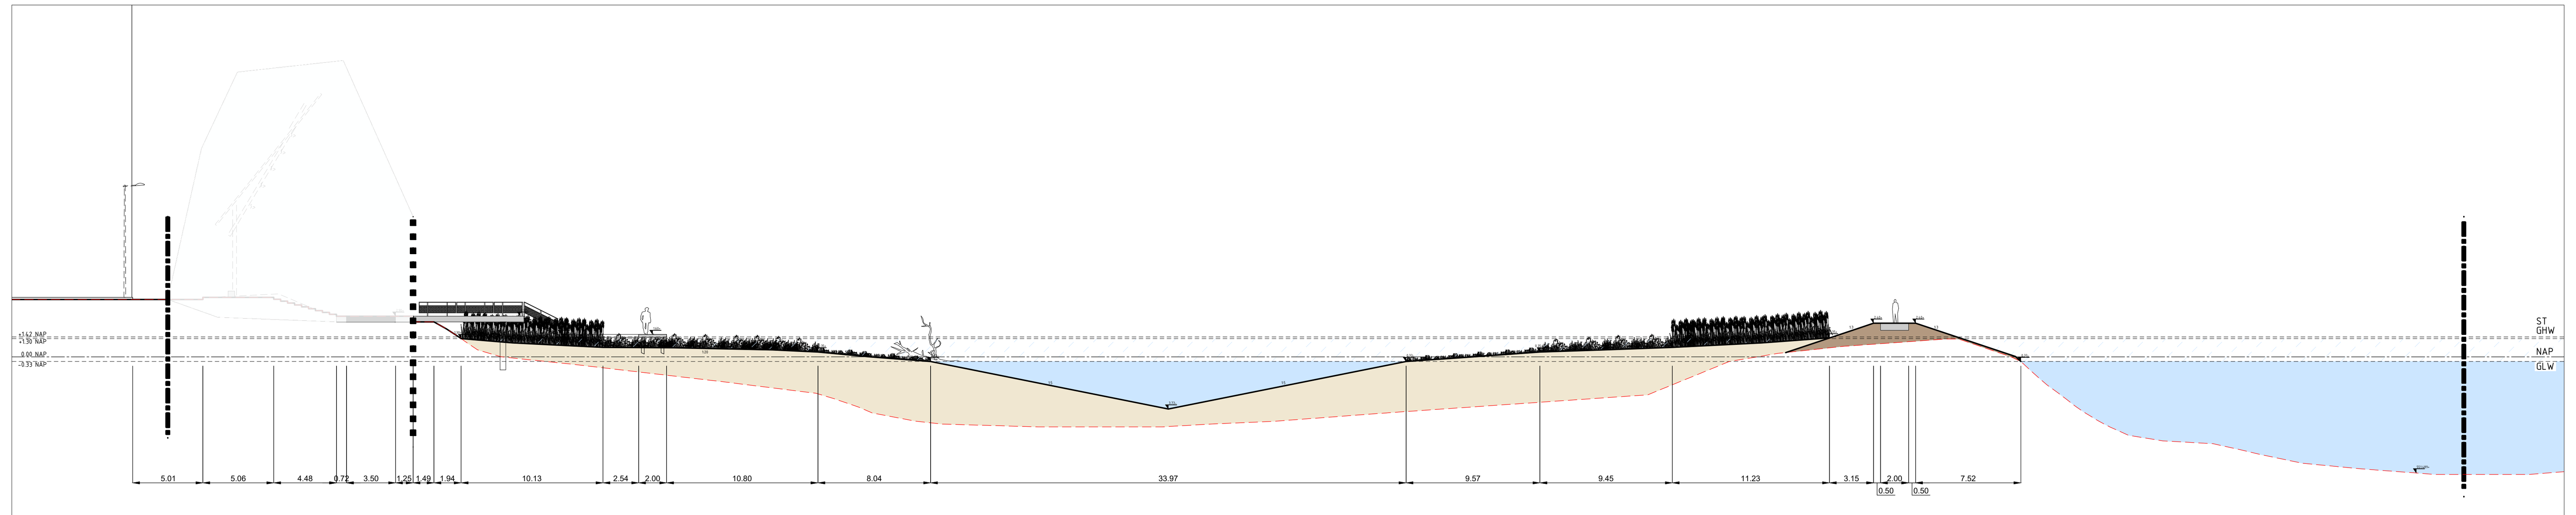

Profiel K - vlonder Puck van Heelstraat Schaal 1:200

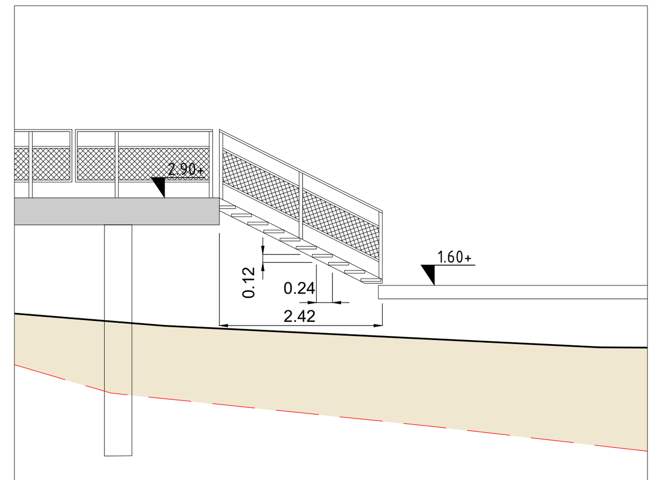

Detail trap steiger Puck van Helstraat Schaal 1:50

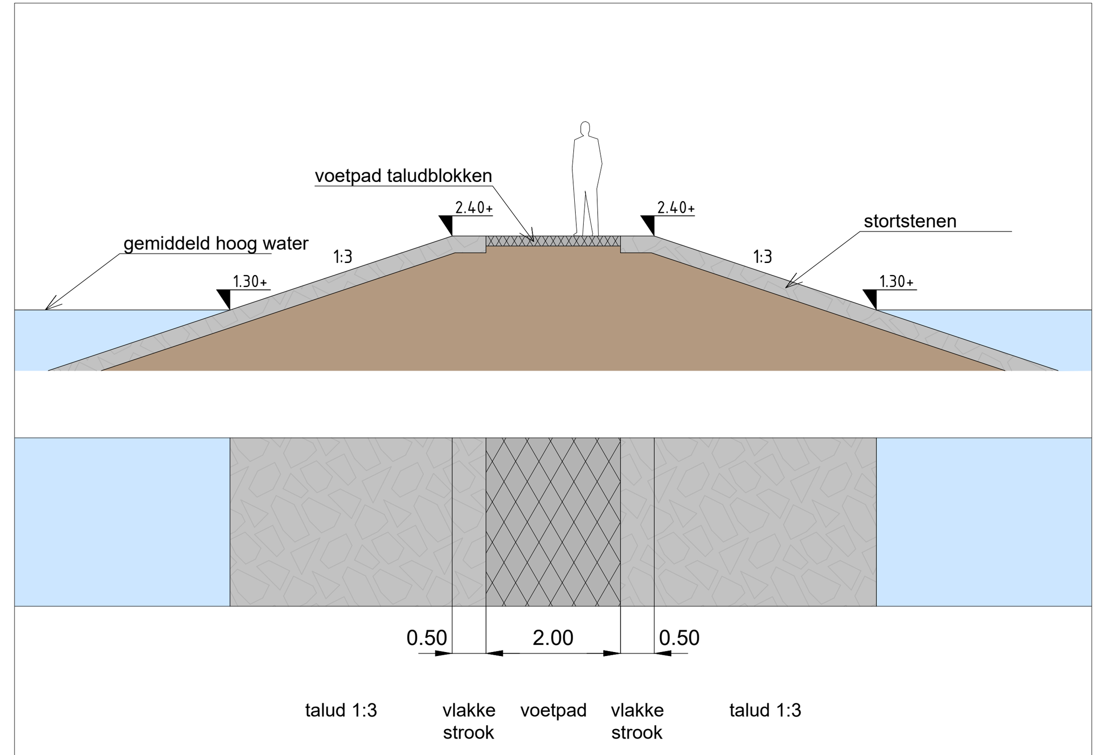

Principe detail pad op dam Schaal 1:50

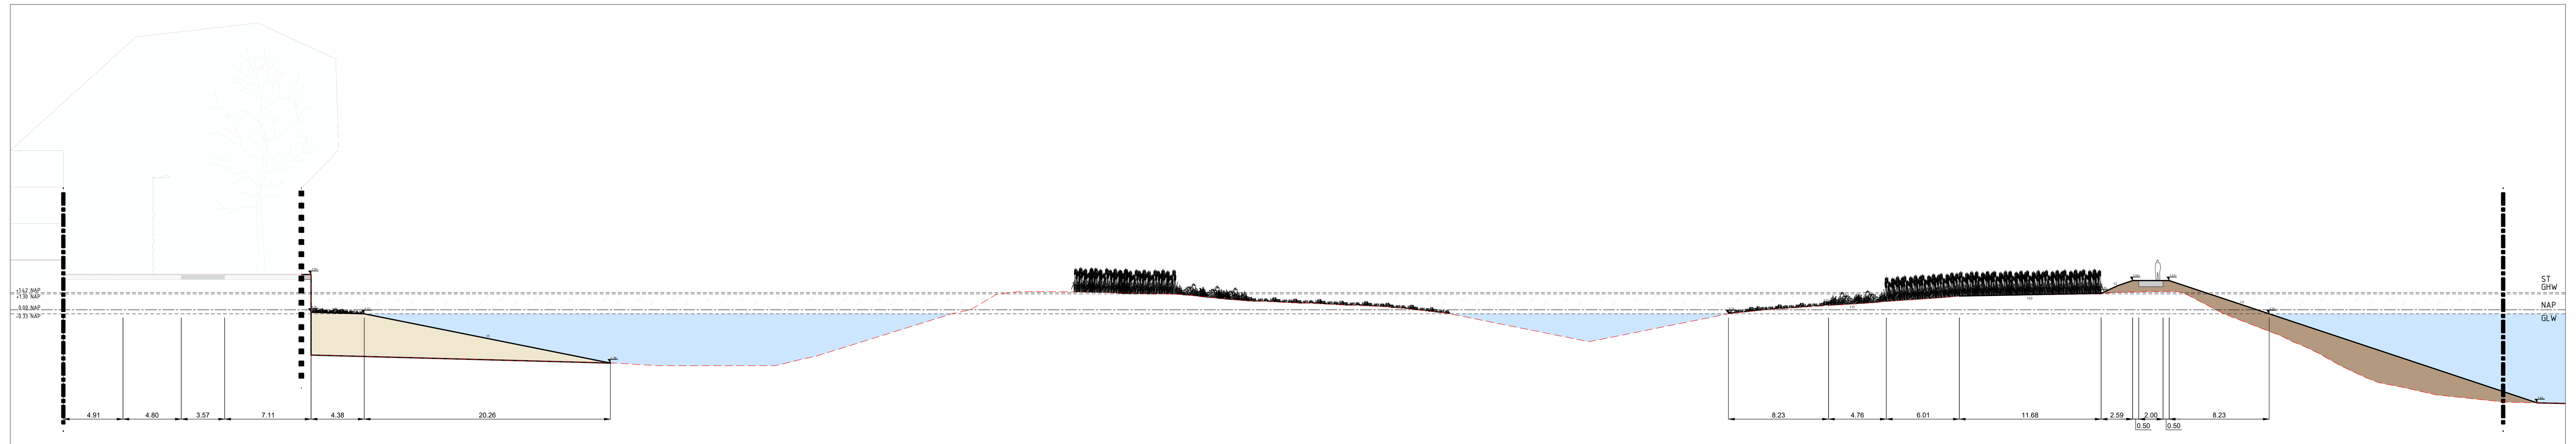

Profiel L - uitbreiding getijdenatuur Eiland van Brienenoord Schaal 1:200

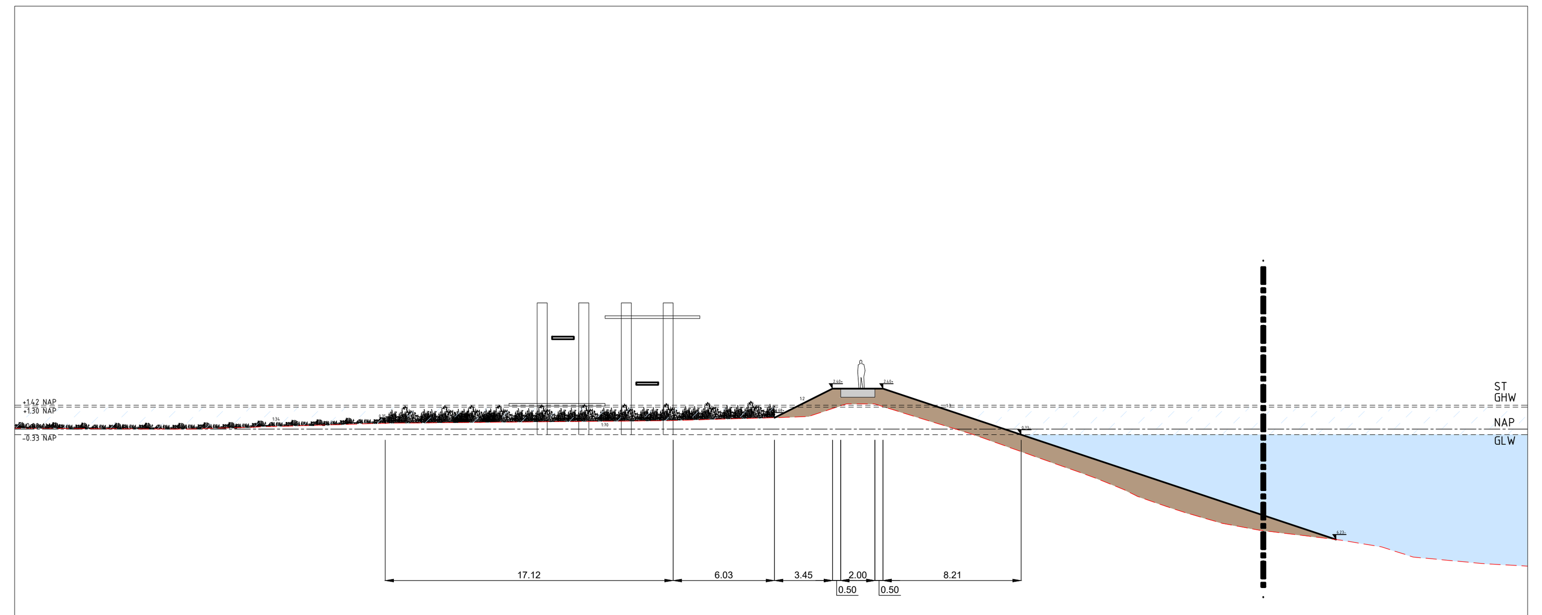

Profiel M - dam naast Waterwoud Schaal 1:200

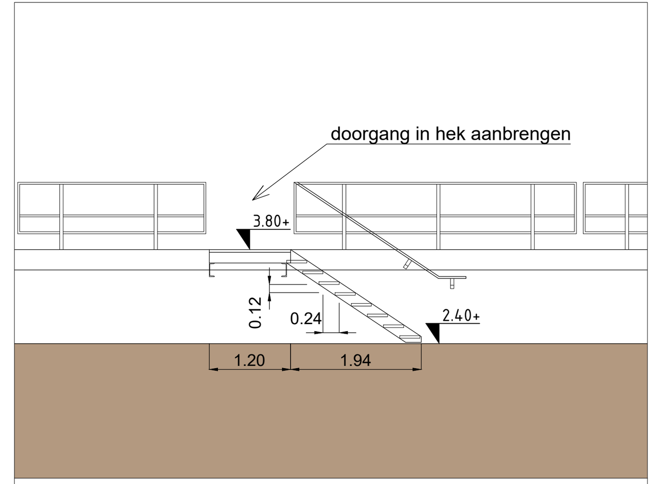

Detail trap kistdam, zie bestek 83-C-0911 Eiland van Brienenoord Schaal 1:50

Trap Eiland van Brienenoord

Akkoord Team Openbare Ruimte - voorzitter:	M.M. Engelbertink	18-04-2024	Maarten Plooi	30-05-2024	GUZ
Akkoord Stadsontwikkeling - projectmanager:	G.L. Peels	11-04-2024	Maarten Plooi	09-04-2024	VUZ-2
Akkoord Stadsbeheer - manager openbare werken gebied:	H.F. Heijden	24-05-2024	Maarten Plooi	15-08-2023	VUZ
Vastgesteld Stadsontwikkeling - gebiedsaccountmanager:			Getekend door	Datum	Versie

Inrichtingsplan ter vaststelling — details fase 1b

Getijdenpark Feijenoord

IJsselmonde - Veranda plus / Feijenoord - Feijenoord

Schaal: 1:50 / 1:200
Formaat: 2 A0
Buurt: 8301/8302/8321

Gemeente Rotterdam
Stadsontwikkeling
Ruimtelijk Ontwerp & Advies

Bestandsnaam: YS_OIJ_IP_GetijdenparkFeijenoord.dwg

TE - 21 / 00063

Bladnr: 5/6