



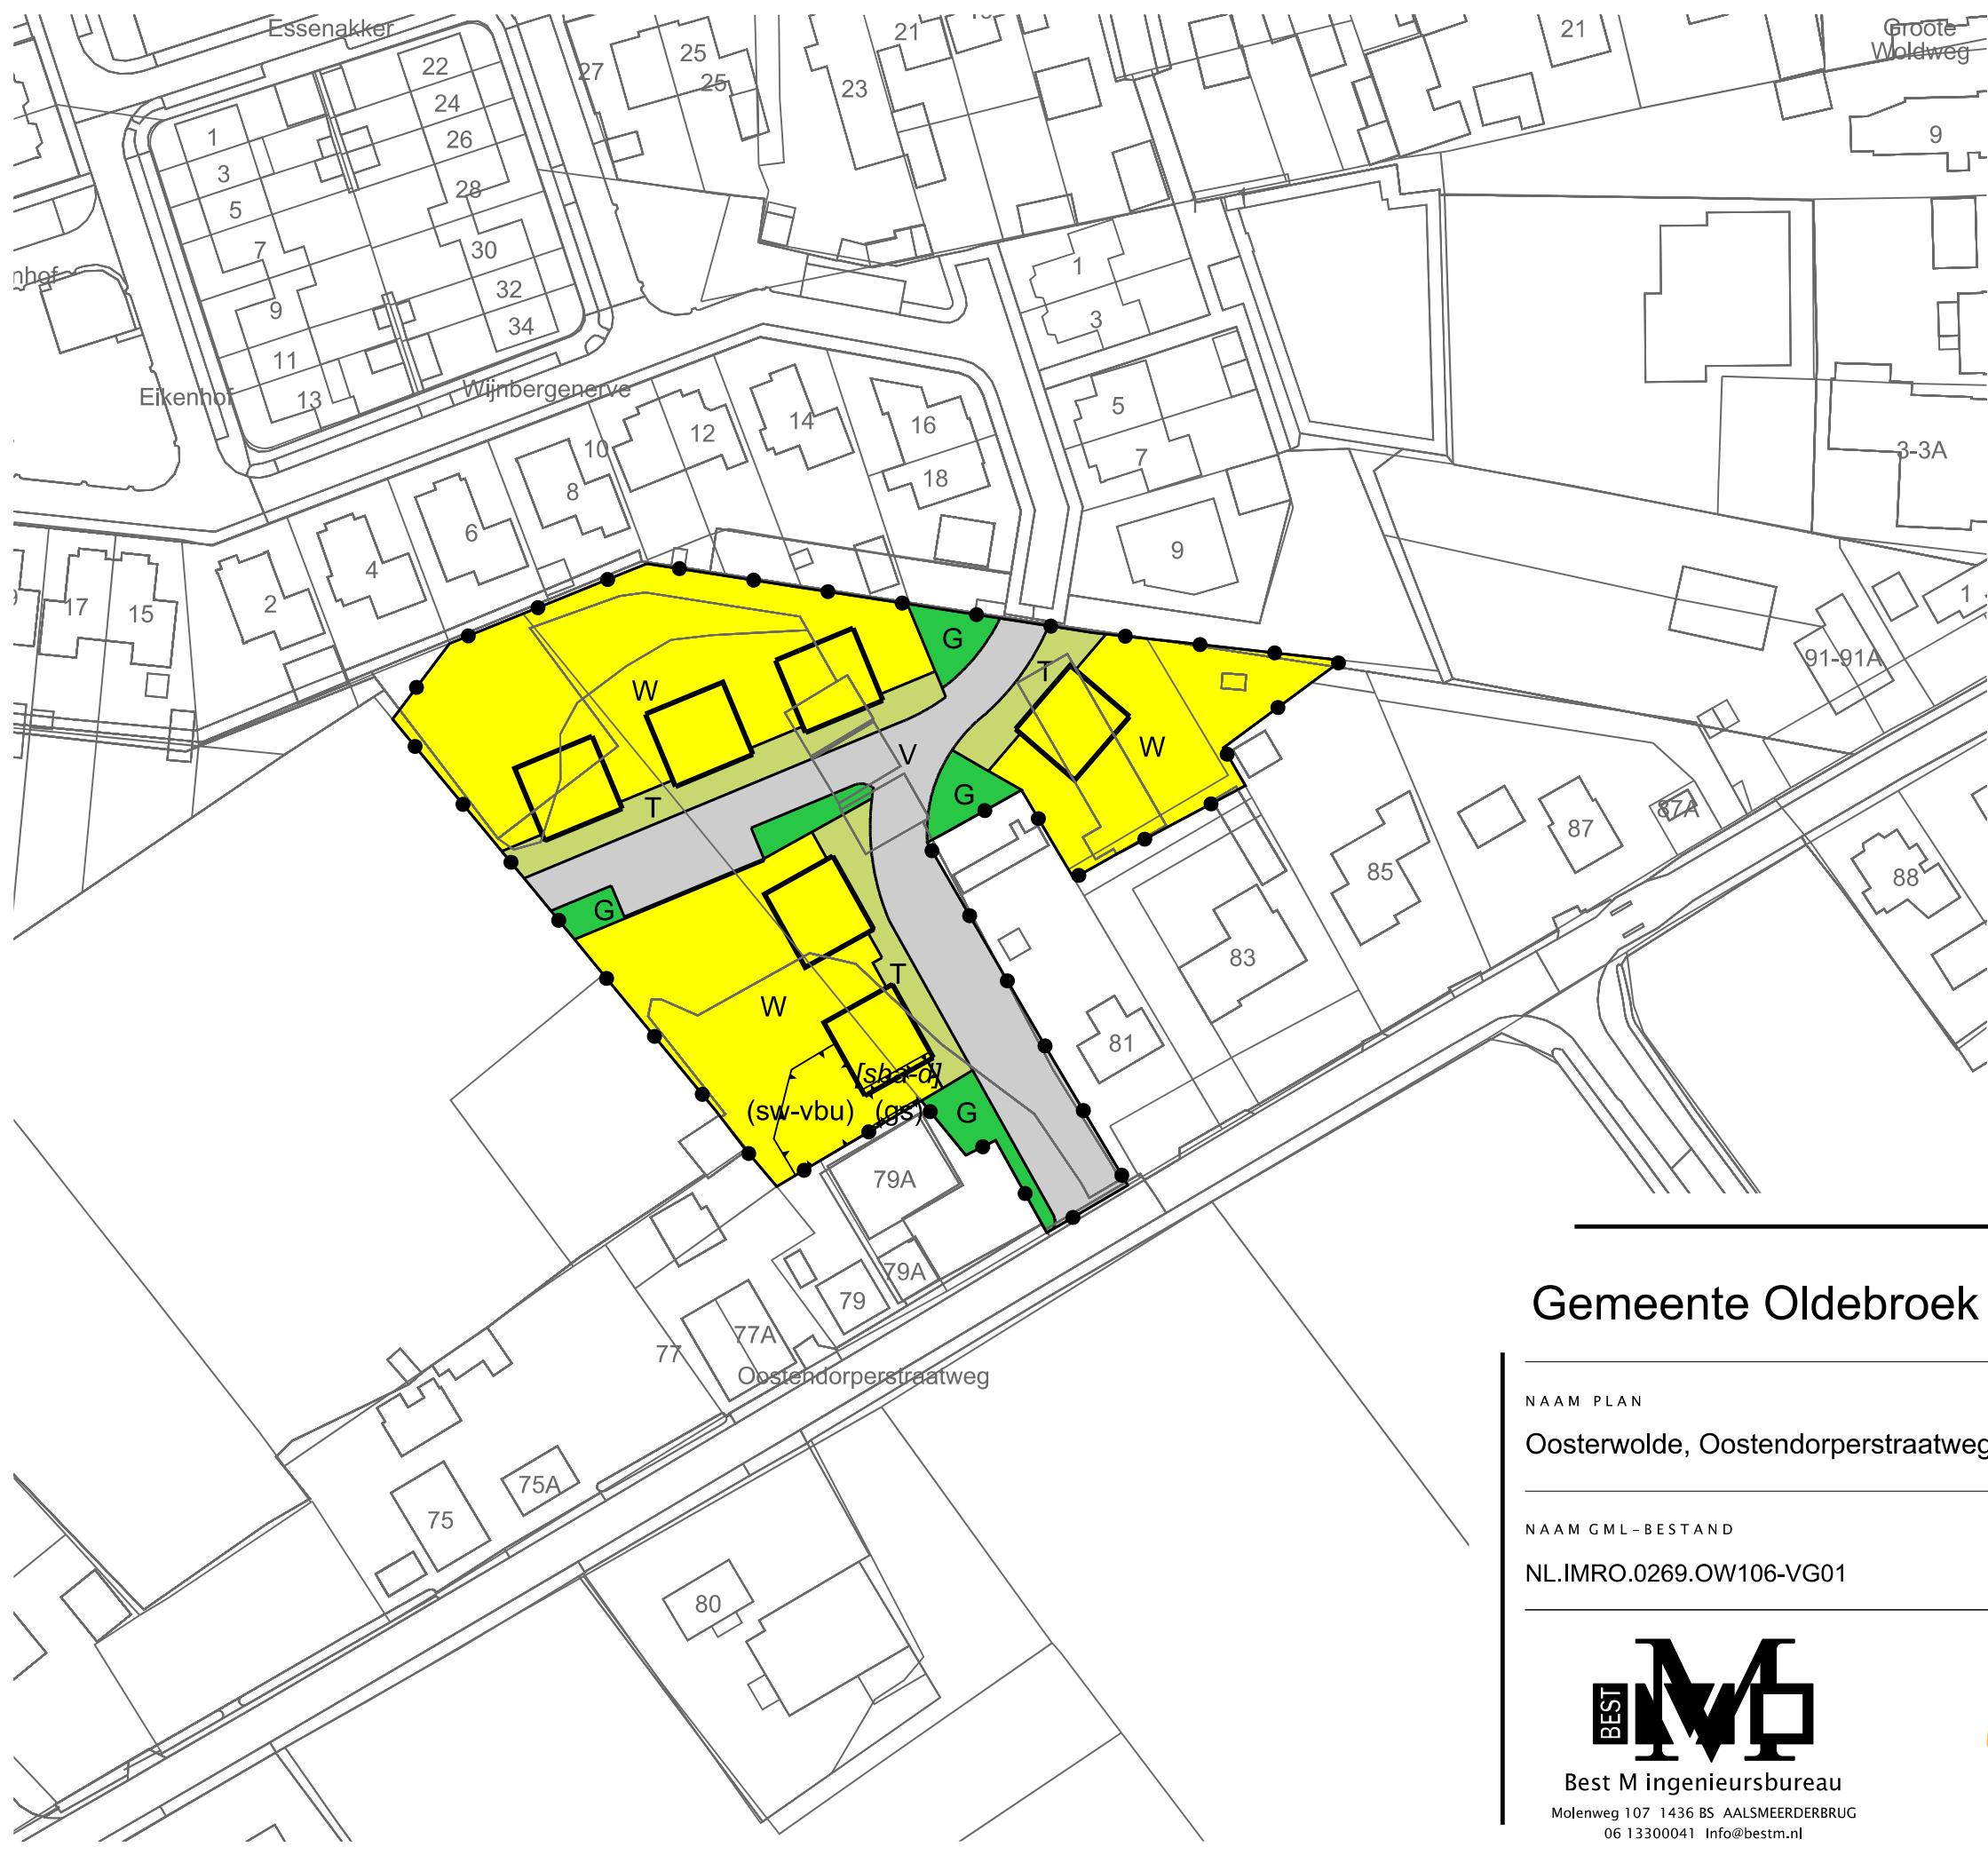

LEGENDA

- Plangebied
- Plangrens
- Bestemmingen
 - G Groen
 - T Tuin
 - V Verkeer
 - W Wonen
- Functieaanduidingen
 - (gs) geluidscherm
 - (sw-vbu) specifieke vorm van wonen - vergunningsvrij bouwen uitgesloten
- Bouwvlak
 - bouwvlak
- Bouwaanduidingen
 - [sba-d] specifieke bouwaanduiding - dove gevel
- Verklaring
 - Ondergrond

Gemeente Oldebroek

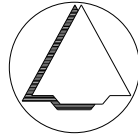

NAAM PLAN
Oosterwolde, Oostendorperstraatweg

NAAM GML-BESTAND	DATUM	BLAD VAN BLADEN	FORMAAT
NL.IMRO.0269.OW106-VG01	1-5-2024	1 VAN 1	A3

BEST M
Best M ingenieursbureau
Molenweg 107 1436 BS AALSMEERDERBRUG
06 13300041 Info@bestm.nl

BJZ.nu
ruimtelijke plannen en advies
Twentepoort Oost 16A 7609 RG Almelo
0546 454466 www.bjz.nu

TEKENAAR	SCHAAL
MvL	1 :1000