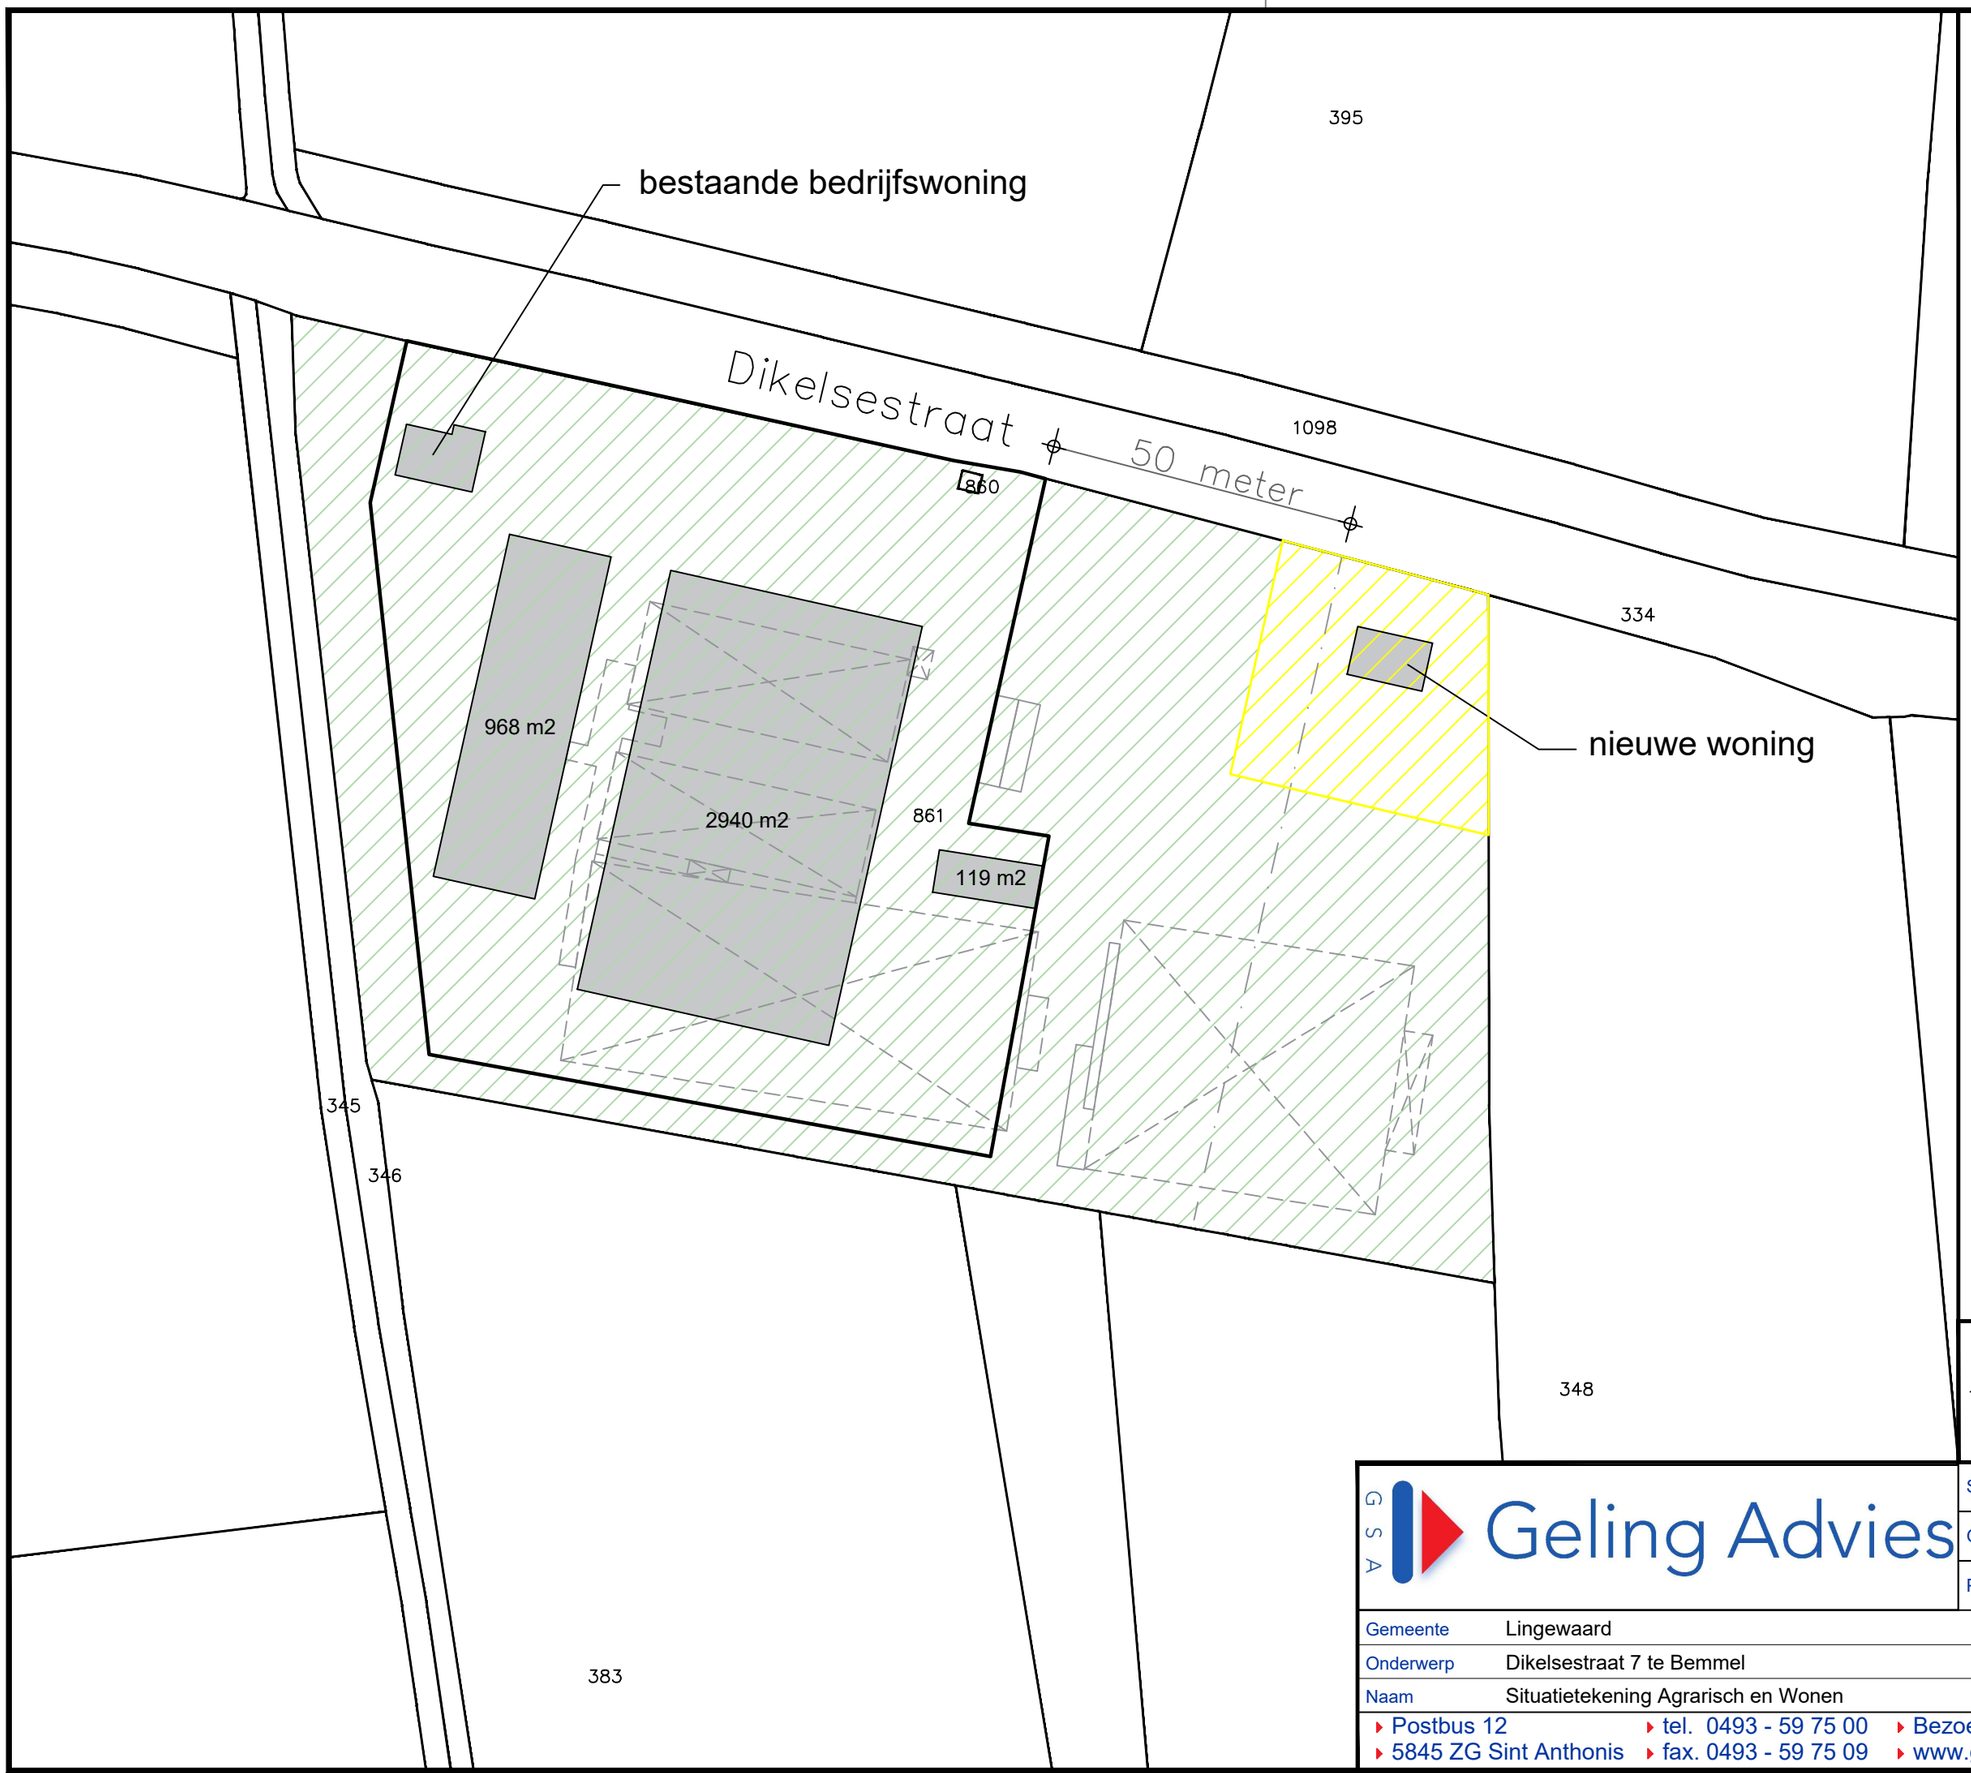


Legenda

Bestemming wonen	1.500 m2
Bestemming agrarisch	
Beoogd bouwvlak	11.453 m2
Te slopen bebouwing	
Toekomstige bedrijfsbebouwing	4.027 m2

N

SITUATIE

Gemeente : Bemmel
Sectie : L
Nummer : 861
Schaal : 1 : 1000

Geling Advies

Schaal	1:1000	Datum	03-06-2024
Getekend door	P.V.	Wijzigingsdatum	
Projectnummer	2699AL01		

Gemeente	Lingewaard	Formaat	A3
Onderwerp	Dikelsestraat 7 te Bemmel	Bladnummer	02/02
Naam	Situatietekening Agrarisch en Wonen		

Postbus 12
5845 ZG Sint Anthonis
tel. 0493 - 59 75 00
fax. 0493 - 59 75 09
Bezoekadres: Burg. Wijtvlietlaan 1 te De Rips
www.gelingadvies.nl

© ALLE RECHTEN VOORBEHOUDEN