
Blad 1-3




Blad 2-3



Blad 3-3

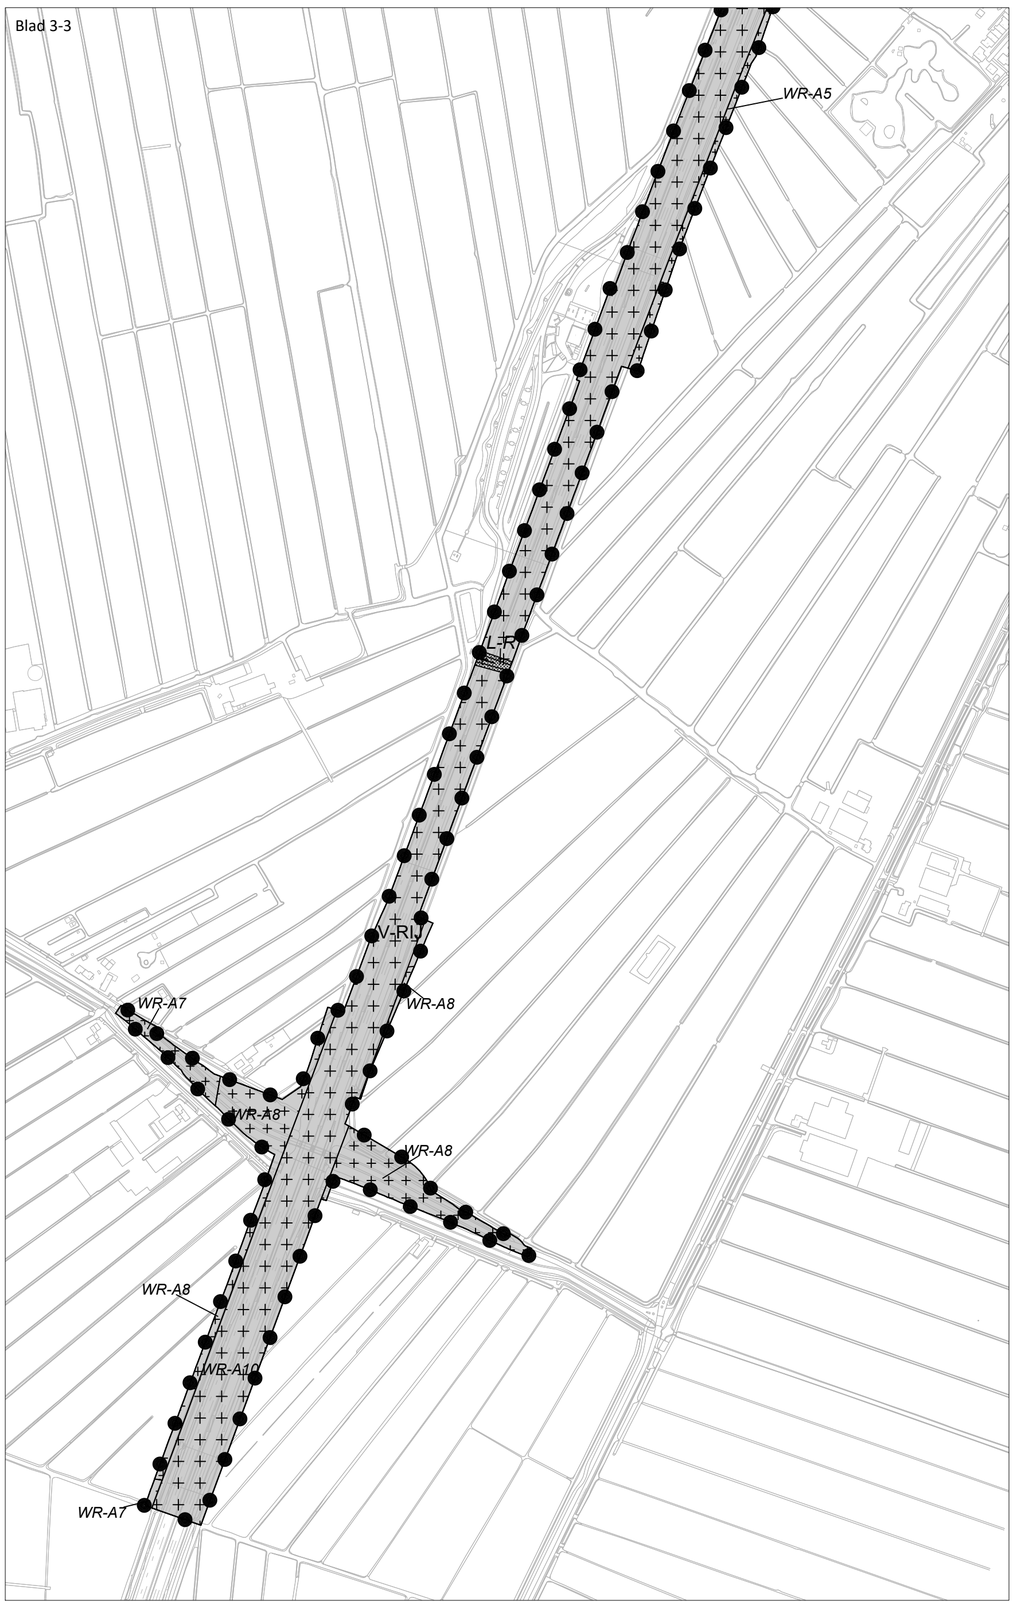

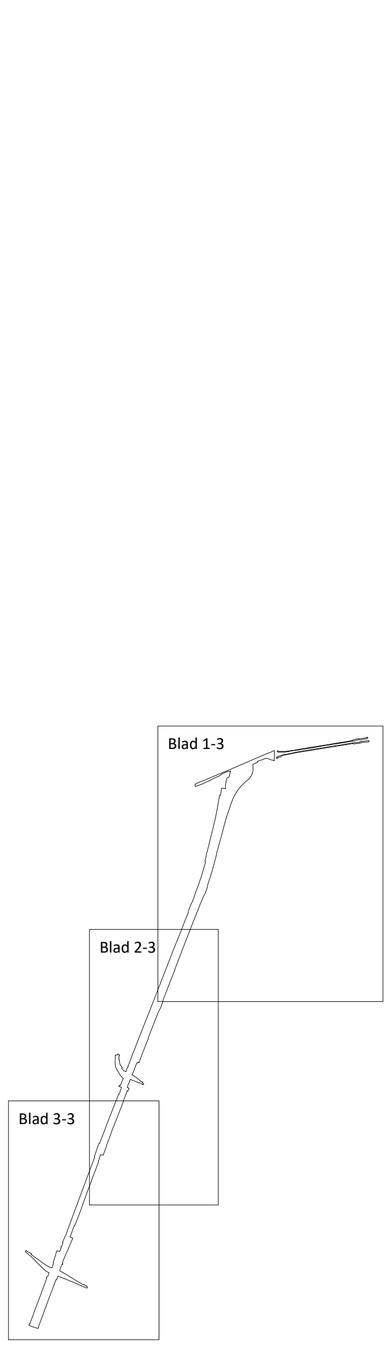

Plangebied

BP Tracébesluit A27

Enkelbestemmingen

V-RIJ — Verkeer - Rijkswegen

Dubbelbestemmingen

- L-G — Leiding - Gas
- L-R — Leiding - Riool
- L-W — Leiding - Water
- WR-A1 — Waarde - Archeologie 1
- WR-A3 — Waarde - Archeologie 3
- WR-A4 — Waarde - Archeologie 4
- WR-A5 — Waarde - Archeologie 5
- WR-A7 — Waarde - Archeologie 7
- WR-A8 — Waarde - Archeologie 8
- WR-A10 — Waarde - Archeologie 10

Figuren

- G — hartlijn leiding - gas
- R — hartlijn leiding - riool
- W — hartlijn leiding - water





Opdrachtgever

Gemeente Molenlanden

Project

Tracébesluit A27 - gemeente Molenlanden

Imro-idn : NL.IMRO.1978.BPverbrA27MLN-VG01

Status — Datum

Voorontwerp : 03-08-2021
Ontwerp : 28-10-2021
Vaststelling : 20-09-2022

Schaal

1:5000

Tekenaar

S. Israel

Projectleider

G. Leeuw

Blad in bladen

1-1

Tekeningnummer — Formaat

05-467464-BP-A27-MOL-VG-220727 — A0

www.anteagroup.nl

anteagroup

\\oranjewoud.intra\OOS\RProjecten\00465000\00467464\RO-advies\Bestemmingsplan\Kaart + ondergrond\gem Molenlanden\05-467464-BP-A27-MOL-VG-220727.dwg