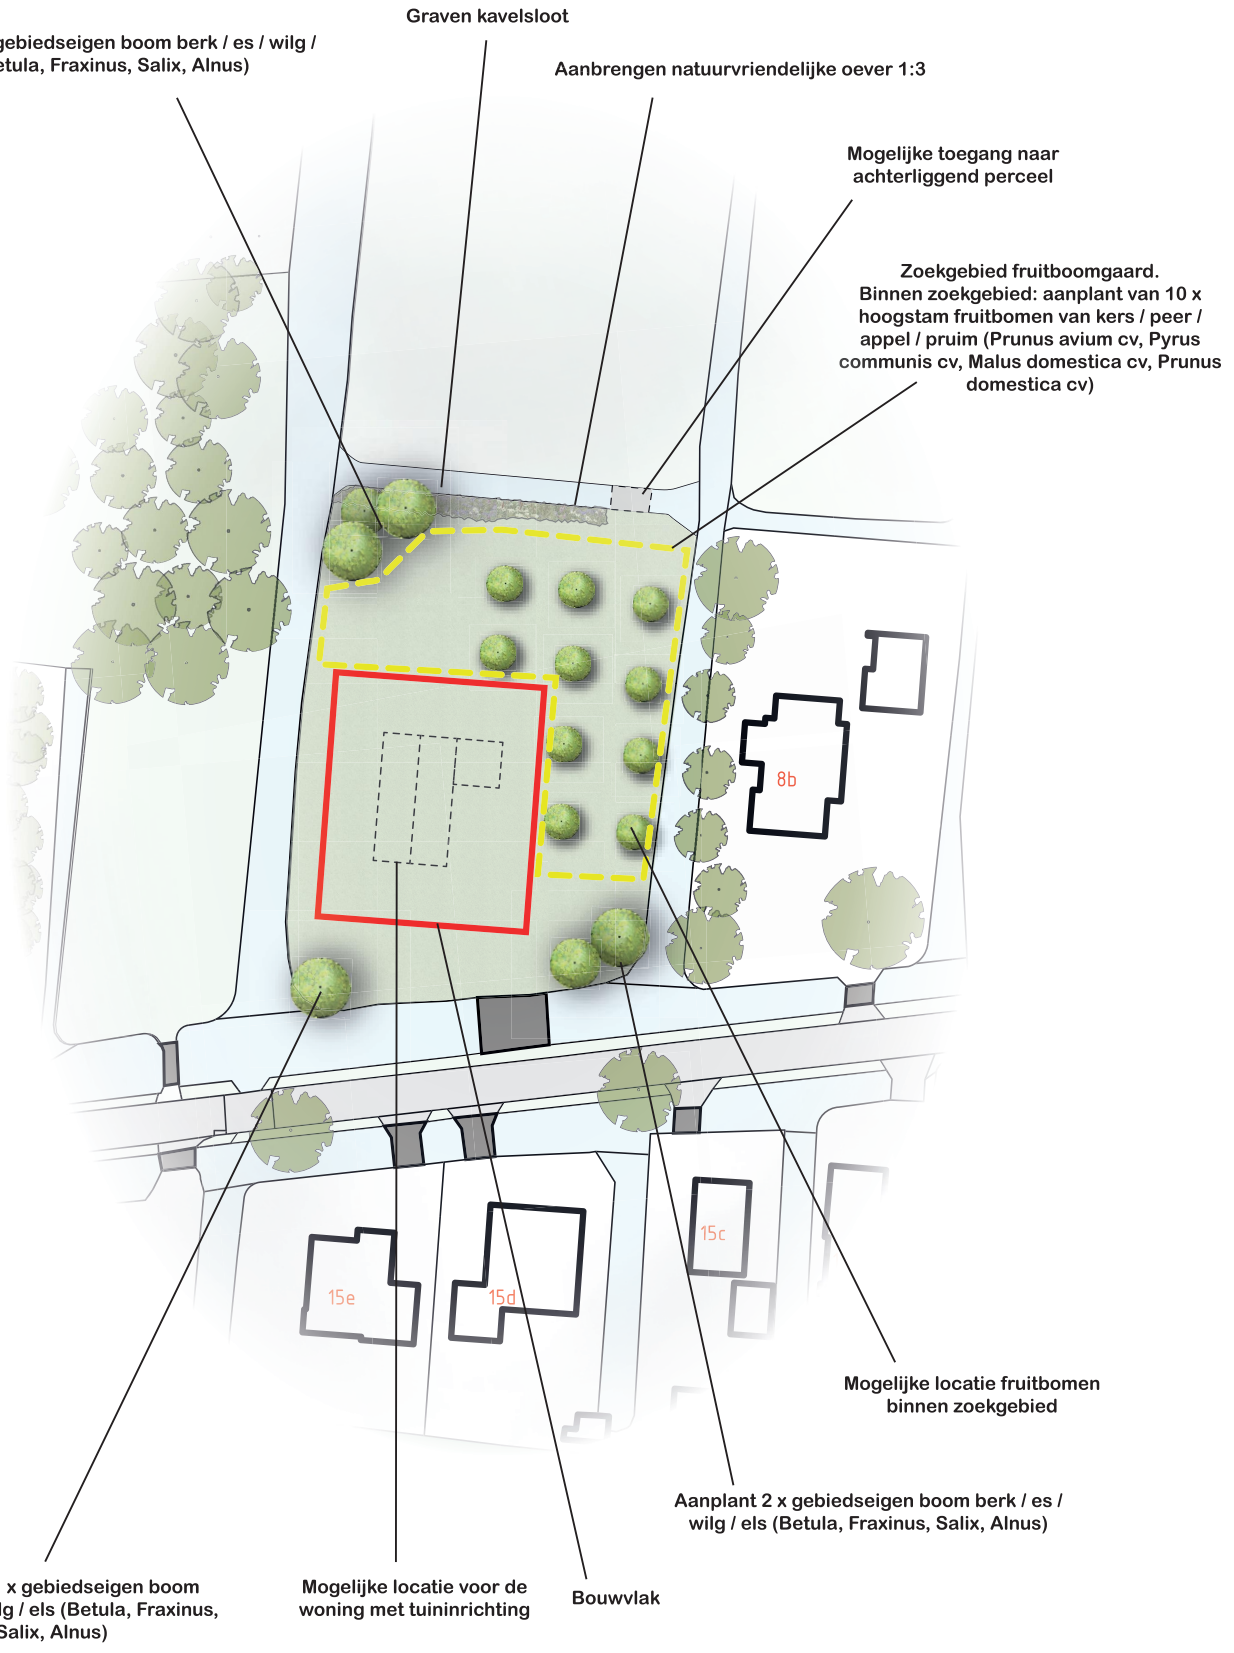


AANPLANTMATEN BOMEN
MIN. 16-18

SCHAAL 1:600

VERSIE: 3.0
GETEKEND: R. DE JAGER
DATUM: 19-06-2022
FORMAAT: A3

LANDSCHAPPELIJKE INPASSING PERCEEL NAAST 8B TIENDWEG WEST - LEKKERKERK