WIJNGAARDEN, WESTEINDE 22

bestemmingsplan

BOUW



Oostwijk 5
5406 XT Uden

Postbus 511
5400 AM Uden

0413 33 68 00
info@dlvadvies.nl

www.dlvadvies.nl

Wijngaarden, Westeinde 22

bestemmingsplan

Vastgesteld

Projectleider Bouw
Dhr. C. de Ruijter
Adviseur Ruimtelijke Ordening
Dhr. K. Oostendorp

Datum:
19 maart 2024

Inhoudsopgave

Bijlagen bij de regels **3**

Bijlage 1	**Staat van bedrijfsactiviteiten**	**4**
Bijlage 2	**Staat van horeca-activiteiten**	**13**
Bijlage 3	**Landschappelijk inrichtingsplan**	**15**

Bijlagen bij de regels

Bijlage 1 Staat van bedrijfsactiviteiten

Bijlage Bedrijvenlijst

niet gearceerd	bedrijf toegestaan
type bedrijf	bedrijf toegestaan dmv ontheffing
type bedrijf	niet toegestaan

SBI-CODE		OMSCHRIJVING	AFSTANDEN IN METERS						INDICES			
-	nummer		GEUR	STOF	GELUID	GEVAAR	GROOTSTE AFSTAND	CATEGORIE	VERKEER	VISUEEL	BODEM	LUCHT
01	-	LANDBOUW EN DIENSTVERLENING T.B.V. DE LANDBOUW										
0111, 0113		Akkerbouw en fruitteelt (bedrijfsgebouwen)	10	10	30 C	10	30	2	1 G	1	B	L
0112	0	Tuinbouw:										
0112	1	- bedrijfsgebouwen	10	10	30 C	10	30	2	1 G	1	B	L
0112	2	- kassen zonder verwarming	10	10	30 C	10	30	2	1 G	1	B	L
0112	3	- kassen met gasverwarming	10	10	30 C	10	30	2	1 G	1	B	L
0112	4	- champignonkwekerijen (algemeen)	30	10	30 C	10	30	2	1 G	1	B	
0112	6	- bloembollendroog- en prepareerbedrijven	30	10	30 C	10	30	2	1 G	1	B	
0112	7	- witlofkwekerijen (algemeen)	30	10	30 C	10	30	2	1 G			
0122	0	Fokken en houden van overige graasdieren:										
0124	0	Fokken en houden van pluimvee:										
0125	0	Fokken en houden van overige dieren:										
0125	5	- bijen	10	0	30 C	10	30	2	1 G	1		
0125	6	- overige dieren	30	10	30 C	0	30 D	2	1 G	1		
014	0	Dienstverlening t.b.v. de landbouw:										
014	2	- algemeen (o.a. loonbedrijven): b.o.<= 500 m²	30	10	30	10	30	2	1 G	1		
014	4	- plantsoenendiensten en hoveniersbedrijven: b.o. <= 500 m²	30	10	30	10	30	2	1 G	1		
0142		KI-stations	30	10	30 C	0	30	2	1 G	1		
02	-											
05	-											
15	-											
15	-	VERVAARDIGING VAN VOEDINGSMIDDELEN EN DRANKEN										
1551	0	Zuivelprodukten fabrieken:										
1552	2	- consumptie-ijsfabrieken: p.o. <= 200 m²	10	0	30	0	30	2	1 G	1		
1581	0	Broodfabrieken, brood- en banketbakkerijen:										
1581	1	- v.c. < 2500 kg meel/week	30	10	30 C	10	30	2	1 G	1		
1584	0	Verwerking cacaobonen en vervaardiging chocolade- en suikerwerk:										
1584	3	- cacao- en chocoladefabrieken vervaardigen van chocoladewerken met p.o. <= 200 m²	30	10	30	10	30	2	1 G	1		

Bijlage Bedrijvenlijst

SBI-CODE		OMSCHRIJVING	AFSTANDEN IN METERS						INDICES			
-	nummer		GEUR	STOF	GELUID	GEVAAR	GROOTSTE AFSTAND	CATEGORIE	VERKEER	VISUEEL	BODEM	LUCHT
1584	6	- suikerwerkfabrieken zonder suiker branden: p.o. <= 200 m²	30	10	30	10	30	2	1 G	1		
1592	0	Vervaardiging van ethylalcohol door gisting:										
1593 t/m 1595		Vervaardiging van wijn, cider e.d.	10	0	30 C	0	30	2	1 G	1		
16	-											
18	-	VERVAARDIGING VAN KLEDING; BEREIDEN EN VERVEN VAN BONT										
182		Vervaardiging van kleding en -toebehoren (excl. van leer)	10	10	30	10	30	2	2 G	2		
19	-											
20	-	HOUTINDUSTRIE EN VERVAARDIGING ARTIKELEN VAN HOUT, RIET, KURK E.D.										
2010.2	0	Houtconserveringsbedrijven:										
205		Kurkwaren-, riet- en vlechtwerkfabrieken	10	10	30	0	30	2	1 G	1		
21	-											
22	-											
22	-	UITGEVERIJEN, DRUKKERIJEN EN REPRODUKTIE VAN OPGENOMEN MEDIA										
221		Uitgeverijen (kantoren)	0	0	10	0	10	1	1 P	1		
2222.6		Kleine drukkerijen en kopieerinrichtingen	10	0	30	0	30	2	1 P	1	B	
2223	A	Grafische afwerking	0	0	10	0	10	1	1 G	1		
2223	B	Binderijen	30	0	30	0	30	2	2 G	1		
2224		Grafische reproduktie en zetten	30	0	10	10	30	2	2 G	1	B	
2225		Overige grafische aktiviteiten	30	0	30	10	30 D	2	2 G	1	B	
223		Reproduktiebedrijven opgenomen media	0	0	10	0	10	1	1 G	1		
23	-											
24	-											
24	-	VERVAARDIGING VAN CHEMISCHE PRODUKTEN										
2442	0	Farmaceutische produktenfabrieken:										
2442	2	- verbandmiddelenfabrieken	10	10	30	10	30	2	2 G	1		
25	-											
26	-	VERVAARDIGING VAN GLAS, AARDEWERK, CEMENT-, KALK- EN GIPSPRODUKTEN										
262, 263	0	Aardewerkfabrieken:										
262, 263	1	- vermogen elektrische ovens totaal < 40 kW	10	10	30	10	30	2	1 G	1		L
28	-											
29	-											
30	-	VERVAARDIGING VAN KANTOORMACHINES EN COMPUTERS										
30	A	Kantoormachines- en computerfabrieken	30	10	30	10	30	2	1	1		

Bijlage Bedrijvenlijst

SBI-CODE		OMSCHRIJVING	AFSTANDEN IN METERS						INDICES			
-	nummer		GEUR	STOF	GELUID	GEVAAR	GROOTSTE AFSTAND	CATEGORIE	VERKEER	VISUEEL	BODEM	LUCHT
31	-											
31	-	VERVAARDIGING VAN OVER. ELEKTR. MACHINES, APPARATEN EN BENODIGDH.										
316		Elektrotechnische industrie n.e.g.	30	10	30	10	30	2	1	1		
32	-											
33	-											
33	-	VERVAARDIGING VAN MEDISCHE EN OPTISCHE APPARATEN EN INSTRUMENTEN										
33	A	Fabrieken voor medische en optische apparaten en instrumenten e.d.	30	0	30	0	30	2	1	1		
34	-											
36	-											
36	-	VERVAARDIGING VAN MEUBELS EN OVERIGE GOEDEREN N.E.G.										
361	2	Meubelstoffeerderijen b.o. < 200 m2	0	10	10	0	10	1	1 P	1		
362		Fabricage van munten, sieraden e.d.	30	10	10	10	30	2	1 G	1	B	
363		Muziekinstrumentenfabrieken	30	10	30	10	30	2	2 G	2		
3661.1		Sociale werkvoorziening	0	30	30	0	30	2	1 P	1		
37	-											
40	-	PRODUKTIE EN DISTRIB. VAN STROOM, AARDGAS, STOOM EN WARM WATER										
40	C0	Elektriciteitsdistributiebedrijven, met transformatorvermogen:										
40	C1	- < 10 MVA	0	0	30 C	10	30	2	1 P	1	B	
40	D0	Gasdistributiebedrijven:										
40	D3	- gas: reduceer-, compressor-, meet- en regelinst. Cat. A	0	0	10 C	10	10	1	1 P	1		
40	D4	- gasdrukregel- en meetruimten (kasten en gebouwen), cat. B en C	0	0	30 C	10	30	2	1 P	1		
40	E0	Warmtevoorzieningsinstallaties, gasgestookt:										
40	E2	- blokverwarming	10	0	30 C	10	30	2	1 P	1		
41	-											
41	-	WINNING EN DITRIBUTIE VAN WATER										
41	B0	Waterdistributiebedrijven met pompvermogen:										
41	B1	- < 1 MW	0	0	30 C	10	30	2	1 P	1		
45	-											
45	-	BOUWNIJVERHEID										
45	3	- aannemersbedrijven met werkplaats: b.o.< 1000 m²	0	10	30	10	30	2	1 G	1	B	
50	-											
50	-	HANDEL/REPARATIE VAN AUTO'S, MOTORFIETSEN; BENZINESERVICESTATIONS										
501, 502, 504		Handel in auto's en motorfietsen, reparatie- en servicebedrijven	10	0	30	10	30	2	2 P	1	B	
5020.4	B	Autobeklederijen	0	0	10	10	10	1	1 G	1		

Bijlage Bedrijvenlijst

SBI-CODE		OMSCHRIJVING	AFSTANDEN IN METERS						INDICES			
-	nummer		GEUR	STOF	GELUID	GEVAAR	GROOTSTE AFSTAND	CATEGORIE	VERKEER	VISUEEL	BODEM	LUCHT
5020.5		Autowasserijen	10	0	30	0	30	2	3 P	1		
503, 504		Handel in auto- en motorfietsonderdelen en -accessoires	0	0	30	10	30	2	1 P	1		
505	0	Benzineservisestations:										
505	3	- zonder LPG	30	0	30	10	30	2	3 P	1	B	
51	-											
51	-	GROOTHANDEL EN HANDELSBEMIDDELING										
511		Handelsbemiddeling (kantoren)	0	0	10	0	10	1	1 P	1		
5122		Grth in bloemen en planten	10	10	30	0	30	2	2 G	1		
5134		Grth in dranken	0	0	30	0	30	2	2 G	1		
5135		Grth in tabaksprodukten	10	0	30	0	30	2	2 G	1		
5136		Grth in suiker, chocolade en suikerwerk	10	10	30	0	30	2	2 G	1		
5137		Grth in koffie, thee, cacao en specerijen	30	10	30	0	30	2	2 G	1		
5138, 5139		Grth in overige voedings- en genotmiddelen	10	10	30	10	30	2	2 G	1		
514		Grth in overige consumentenartikelen	10	10	30	10	30	2	2 G	1		
5148.7	0	Grth in vuurwerk en munitie:										
5148.7	1	- consumentenvuurwerk, verpakt, opslag < 10 ton	10	0	30	10 V	30	2	2 G	1		
5148.7	5	- munitie	0	0	30	30	30	2	2 G	1		
5153	0	Grth in hout en bouwmaterialen:										
5153	2	- algemeen: b.o. <= 2000 m²	0	10	30	10	30	2	1 G	1		
5153.4	4	zand en grind:										
5153.4	6	- algemeen: b.o. <= 200 m²	0	10	30	0	30	2	1 G	1		
5154	0	Grth in ijzer- en metaalwaren en verwarmingsapparatuur:										
5154	2	- algemeen: b.o. < = 2.000 m²	0	0	30	0	30	2	1 G	1		
5155.2		Grth in kunstmeststoffen	30	30	30	30 R	30	2	1 G	1		
5156		Grth in overige intermediaire goederen	10	10	30	10	30	2	2 G	2		
5162	0	Grth in machines en apparaten:										
517		Overige grth (bedrijfsmeubels, emballage, vakbenodigdheden e.d.	0	0	30	0	30	2	2 G	1		
52	-											
52	-	DETAILHANDEL EN REPARATIE T.B.V. PARTICULIEREN										
52	A	Detailhandel voor zover n.e.g.	0	0	10	0	10	1	1 P	1		
5211/2,5246/9		Supermarkten, warenhuizen	0	0	10	10	10	1	2 P	1		
5222, 5223		Detailhandel vlees, wild, gevogelte, met roken, koken, bakken	10	0	10	10	10	1	1 P	1		
5224		Detailhandel brood en banket met bakken voor eigen winkel	10	10	10 C	10	10	1	1 P	1		
5231, 5232		Apotheken en drogisterijen	0	0	0	10	10	1	1 P	1		

Bijlage Bedrijvenlijst

SBI-CODE		OMSCHRIJVING	AFSTANDEN IN METERS						INDICES			
-	nummer		GEUR	STOF	GELUID	GEVAAR	GROOTSTE AFSTAND	CATEGORIE	VERKEER	VISUEEL	BODEM	LUCHT
5246/9		Bouwmarkten, tuincentra, hypermarkten	0	0	30	10	30	2	3 P	1		
5249		Detailhandel in vuurwerk tot 10 ton verpakt	0	0	10	10 V	10	1	1 P	1		
527		Reparatie t.b.v. particulieren (excl. auto's en motorfietsen)	0	0	10	10	10	1	1 P	1		
55	-											
55	-	LOGIES-, MAALTIJDEN- EN DRANKENVERSTREKKING										
5511, 5512		Hotels en pensions met keuken, conferentie-oorden en congrescentra	10	0	10	10	10	1	2 P	1		
553		Restaurants, cafetaria's, snackbars, ijssalons met eigen ijsbereiding, viskramen e.d.	10	0	10 C	10	10	1	2 P	1		
554	1	Café's, bars	0	0	10 C	10	10	1	2 P	1		
554	2	Discotheken, muziekcafé's	0	0	30 C	10	30 D	2	2 P	1		
5551		Kantines	10	0	10 C	10	10 D	1	1 P	1		
5552		Cateringbedrijven	10	0	30 C	10	30	2	1 G/P	1		
60	-											
60	-	VERVOER OVER LAND										
6022		Taxibedrijven	0	0	30 C	0	30	2	2 P	1		
603		Pomp- en compressorstations van pijpleidingen	0	0	30 C	10	30 D	2	1 P	1	B	
61, 62	-											
61, 62	-	VERVOER OVER WATER / DOOR DE LUCHT										
61, 62	A	Vervoersbedrijven (uitsluitend kantoren)	0	0	10	0	10	1	2 P	1		
63	-											
63	-	DIENSTVERLENING T.B.V. HET VERVOER										
6321	1	Autoparkeerterreinen, parkeergarages	10	0	30 C	0	30	2	3 P	1		L
6322, 6323		Overige dienstverlening t.b.v. vervoer (kantoren)	0	0	10	0	10	1	2 P	1		
633		Reisorganisaties	0	0	10	0	10	1	1 P	1		
634		Expediteurs, cargadoors (kantoren)	0	0	10	0	10 D	1	1 P	1		
64	-											
64	-	POST EN TELECOMMUNICATIE										
641		Post- en koeriersdiensten	0	0	30 C	0	30	2	2 P	1		
642	A	Telecommunicatiebedrijven	0	0	10 C	0	10	1	1 P	1		
642	B0	zendinstallaties:										
642	B2	- FM en TV	0	0	0 C	10	10	1	1 P	2		
642	B3	- GSM en UMTS-steunzenders	0	0	0 C	10	10	1	1 P	2		
65, 66, 67	-											
65, 66, 67	-	FINANCIELE INSTELLINGEN EN VERZEKERINGSWEZEN										
65, 66, 67	A	Banken, verzekeringsbedrijven, beurzen	0	0	10 C	0	10	1	1 P	1		
70	-											

Bijlage Bedrijvenlijst

SBI-CODE		OMSCHRIJVING	AFSTANDEN IN METERS						INDICES			
-	nummer		GEUR	STOF	GELUID	GEVAAR	GROOTSTE AFSTAND	CATEGORIE	VERKEER	VISUEEL	BODEM	LUCHT
70	-	VERHUUR VAN EN HANDEL IN ONROEREND GOED										
70	A	Verhuur van en handel in onroerend goed	0	0	10	0	10	1	1 P	1		
71	-											
71	-	VERHUUR VAN TRANSPORTMIDDELEN, MACHINES, ANDERE ROERENDE GOEDEREN										
711		Personenautoverhuurbedrijven	10	0	30	10	30	2	2 P	1		
714		Verhuurbedrijven voor roerende goederen n.e.g.	10	10	30	10	30 D	2	2 G	2		
72	-											
72	-	COMPUTERSERVICE- EN INFORMATIETECHNOLOGIE										
72	A	Computerservice- en informatietechnologie-bureau's e.d.	0	0	10	0	10	1	1 P	1		
72	B	Switchhouses	0	0	30 C	0	30	2	1 P	1		
73	-											
73	-	SPEUR- EN ONTWIKKELINGSWERK										
731		Natuurwetenschappelijk speur- en ontwikkelingswerk	30	10	30	30 R	30	2	1 P	1		
732		Maatschappij- en geesteswetenschappelijk onderzoek	0	0	10	0	10	1	1 P	1		
74	-											
74	-	OVERIGE ZAKELIJKE DIENSTVERLENING										
74	A	Overige zakelijke dienstverlening: kantoren	0	0	10	0	10 D	1	2 P	1		
7481.3		Foto- en filmontwikkelcentrales	10	0	30 C	10	30	2	2 G	1	B	
7484.4		Veilingen voor huisraad, kunst e.d.	0	0	10	0	10	1	2 P	1		
75	-											
75	-	OPENBAAR BESTUUR, OVERHEIDSDIENSTEN, SOCIALE VERZEKERINGEN										
75	A	Openbaar bestuur (kantoren e.d.)	0	0	10	0	10	1	2 P	1		
80	-											
80	-	ONDERWIJS										
801, 802		Scholen voor basis- en algemeen voortgezet onderwijs	0	0	30	0	30	2	1 P	1		
803, 804		Scholen voor beroeps-, hoger en overig onderwijs	10	0	30	10	30 D	2	2 P	1		
85	-											
85	-	GEZONDHEIDS- EN WELZIJNSZORG										
8511		Ziekenhuizen	10	0	30 C	10	30	2	3 P	2		
8512, 8513		Artsenpraktijken, klinieken en dagverblijven	0	0	10	0	10	1	2 P	1		
8514, 8515		Consultatiebureaus	0	0	10	0	10	1	1 P	1		
853	1	Verpleeghuizen	10	0	30 C	0	30	2	1 P	1		
853	2	Kinderopvang	0	0	30	0	30	2	2 P	1		
90	-											

Bijlage Bedrijvenlijst

SBI-CODE		OMSCHRIJVING	AFSTANDEN IN METERS						INDICES			
-	nummer		GEUR	STOF	GELUID	GEVAAR	GROOTSTE AFSTAND	CATEGORIE	VERKEER	VISUEEL	BODEM	LUCHT
90	-	MILIEUDIENSTVERLENING										
9001	A0	RWZI's en gierverwerkingsinricht., met afdekking voorbezinktanks:										
9001	B	rioolgemalen	30	0	10 C	0	30	2	1 P	1		
9002.2	A0	Afvalverwerkingsbedrijven:										
9002.2	A7	- verwerking fotochemisch en galvano-afval	10	10	30	30 R	30	2	1 G	1	B	L
91	-											
91	-	DIVERSE ORGANISATIES										
9111		Bedrijfs- en werknemersorganisaties (kantoren)	0	0	10	0	10	1	1 P	1		
9131		Kerkgebouwen e.d.	0	0	30	0	30	2	2 P	1		
9133.1	A	Buurt- en clubhuizen	0	0	30 C	0	30 D	2	2 P	1		
92	-											
92	-	CULTUUR, SPORT EN RECREATIE										
921, 922		Studio's (film, TV, radio, geluid)	0	0	30 C	10	30	2	2 G	1		
9213		Bioscopen	0	0	30 C	0	30	2	3 P	1		
9232		Theaters, schouwburgen, concertgebouwen, evenementenhallen	0	0	30 C	0	30	2	3 P	1		
9234		Muziek- en balletscholen	0	0	30	0	30	2	2 P	1		
9234.1		Dansscholen	0	0	30 C	0	30	2	2 P	1		
9251, 9252		Bibliotheken, musea, ateliers, e.d.	0	0	10	0	10	1	2 P	1		
9261.2	B	Bowlingcentra	0	0	30 C	0	30	2	2 P	1		
9261.2	H	Golfbanen	0	0	10	0	10	1	2 P	1		
9262	11	- buitenbanen met voorzieningen: boogbanen	0	0	30	30	30	2	1 P	1		
9262	2	- binnenbanen: boogbanen	0	0	10 C	10	10	1	1 P	1		
9262	F	Sportscholen, gymnastiekzalen	0	0	30 C	0	30	2	2 P	1		
9271		Casino's	10	0	30 C	0	30	2	3 P	1		
9272.1		Amusementshallen	0	0	30 C	0	30	2	2 P	1		
93	-											
93	-	OVERIGE DIENSTVERLENING										
9301.2		Chemische wasserijen en ververijen	30	0	30	30 R	30	2	2 G	1	B	L
9301.3	A	Wasverzendinrichtingen	0	0	30	0	30	2	1 G	1		
9301.3	B	Wasserettes, wassalons	0	0	10	0	10	1	1 P	1		
9302		Kappersbedrijven en schoonheidsinstituten	0	0	10	0	10	1	1 P	1		
9303	0	Begrafenisondernemingen:										
9303	1	- uitvaartcentra	0	0	10	0	10	1	2 P	1		

Bijlage Bedrijvenlijst

SBI-CODE		OMSCHRIJVING	AFSTANDEN IN METERS							INDICES			
-	nummer		GEUR	STOF	GELUID	GEVAAR	GROOTSTE AFSTAND	CATEGORIE	VERKEER	VISUEEL	BODEM	LUCHT
9303	2	- begraafplaatsen	0	0	10	0	10	1	2 P	1		
9304		Fitnesscentra, badhuizen en sauna-baden	10	0	30 C	0	30	2	1 P	1		
9305	B	Persoonlijke dienstverlening n.e.g.	0	0	10 C	0	10 D	1	1 P	1		

Bijlage 2 Staat van horeca-activiteiten

Staat van Horeca-activiteiten

Categorie 1 'lichte horeca'
Bedrijven die in beginsel alleen overdag en 's avonds behoeven te zijn geopend (vooral verstrekking van etenswaren en maaltijden) en daardoor slechts beperkte hinder voor omwonenden veroorzaken. Binnen deze categorie worden de volgende subcategorieën onderscheiden:

1a. Aan de detailhandelsfunctie verwante horeca
- automatiek;
- broodjeszaak;
- cafetaria;
- croissanterie;
- koffiebar;
- lunchroom;
- ijssalon;
- snackbar;
- tearoom;
- traiteur.

1b. Overige lichte horeca
- bistro;
- restaurant (zonder bezorg- en/of afhaalservice);
- hotel.

1c. Bedrijven met een relatief grote verkeersaantrekkende werking
- bedrijven genoemd onder 1a en 1b met een bedrijfsoppervlak van meer dan 250 m²;
- restaurant met bezorg- en/of afhaalservice (o.a. pizza, chinees, McDrives).

Categorie 2 'middelzware horeca'
Bedrijven die normaal gesproken ook delen van de nacht geopend zijn en die daardoor aanzienlijke hinder voor omwonenden kunnen veroorzaken:
- bar;
- bierhuis;
- biljartcentrum;
- café;
- proeflokaal;
- shoarma/grillroom;
- zalenverhuur (zonder regulier gebruik ten behoeve van feesten en muziek-/dansevenementen).

Categorie 3 'zware horeca'
Bedrijven die voor een goed functioneren ook 's nachts geopend zijn en die tevens een groot aantal bezoekers aantrekken en daardoor grote hinder voor de omgeving met zich mee kunnen brengen:
- dancing;
- discotheek;
- nachtclub;
- partycentrum (regulier gebruik ten behoeve van feesten en muziek-/dansevenementen).

Bijlage 3 Landschappelijk inrichtingsplan

Inrichting tuin bij nieuw te bouwen woning











Voortuin met Ligusterhaag,en gazon, fruitboom en een ecologische heesterrand. Met oa Hortensia, Sering, Spirea en kardinaalsmuts

1 Nieuwe woning
2 Bestaande woning
3 Loods
4 Nieuwe tuin
5 Bestaande tuin
6 Bestaande parkeerplaats
7 Verharding

JANSBOS
TUINONTWERP & ADVIES

Titel
Landschappelijke inpassing nieuwe woning

Tekening nummer	Getekend door	Datum
2 schaal 1:100 A3	Jans bos	11-1- 2018

Fam Ruitenberg - Westeinde 22 - Wijngaarden

Beplanting bij nieuw te bouwen woning

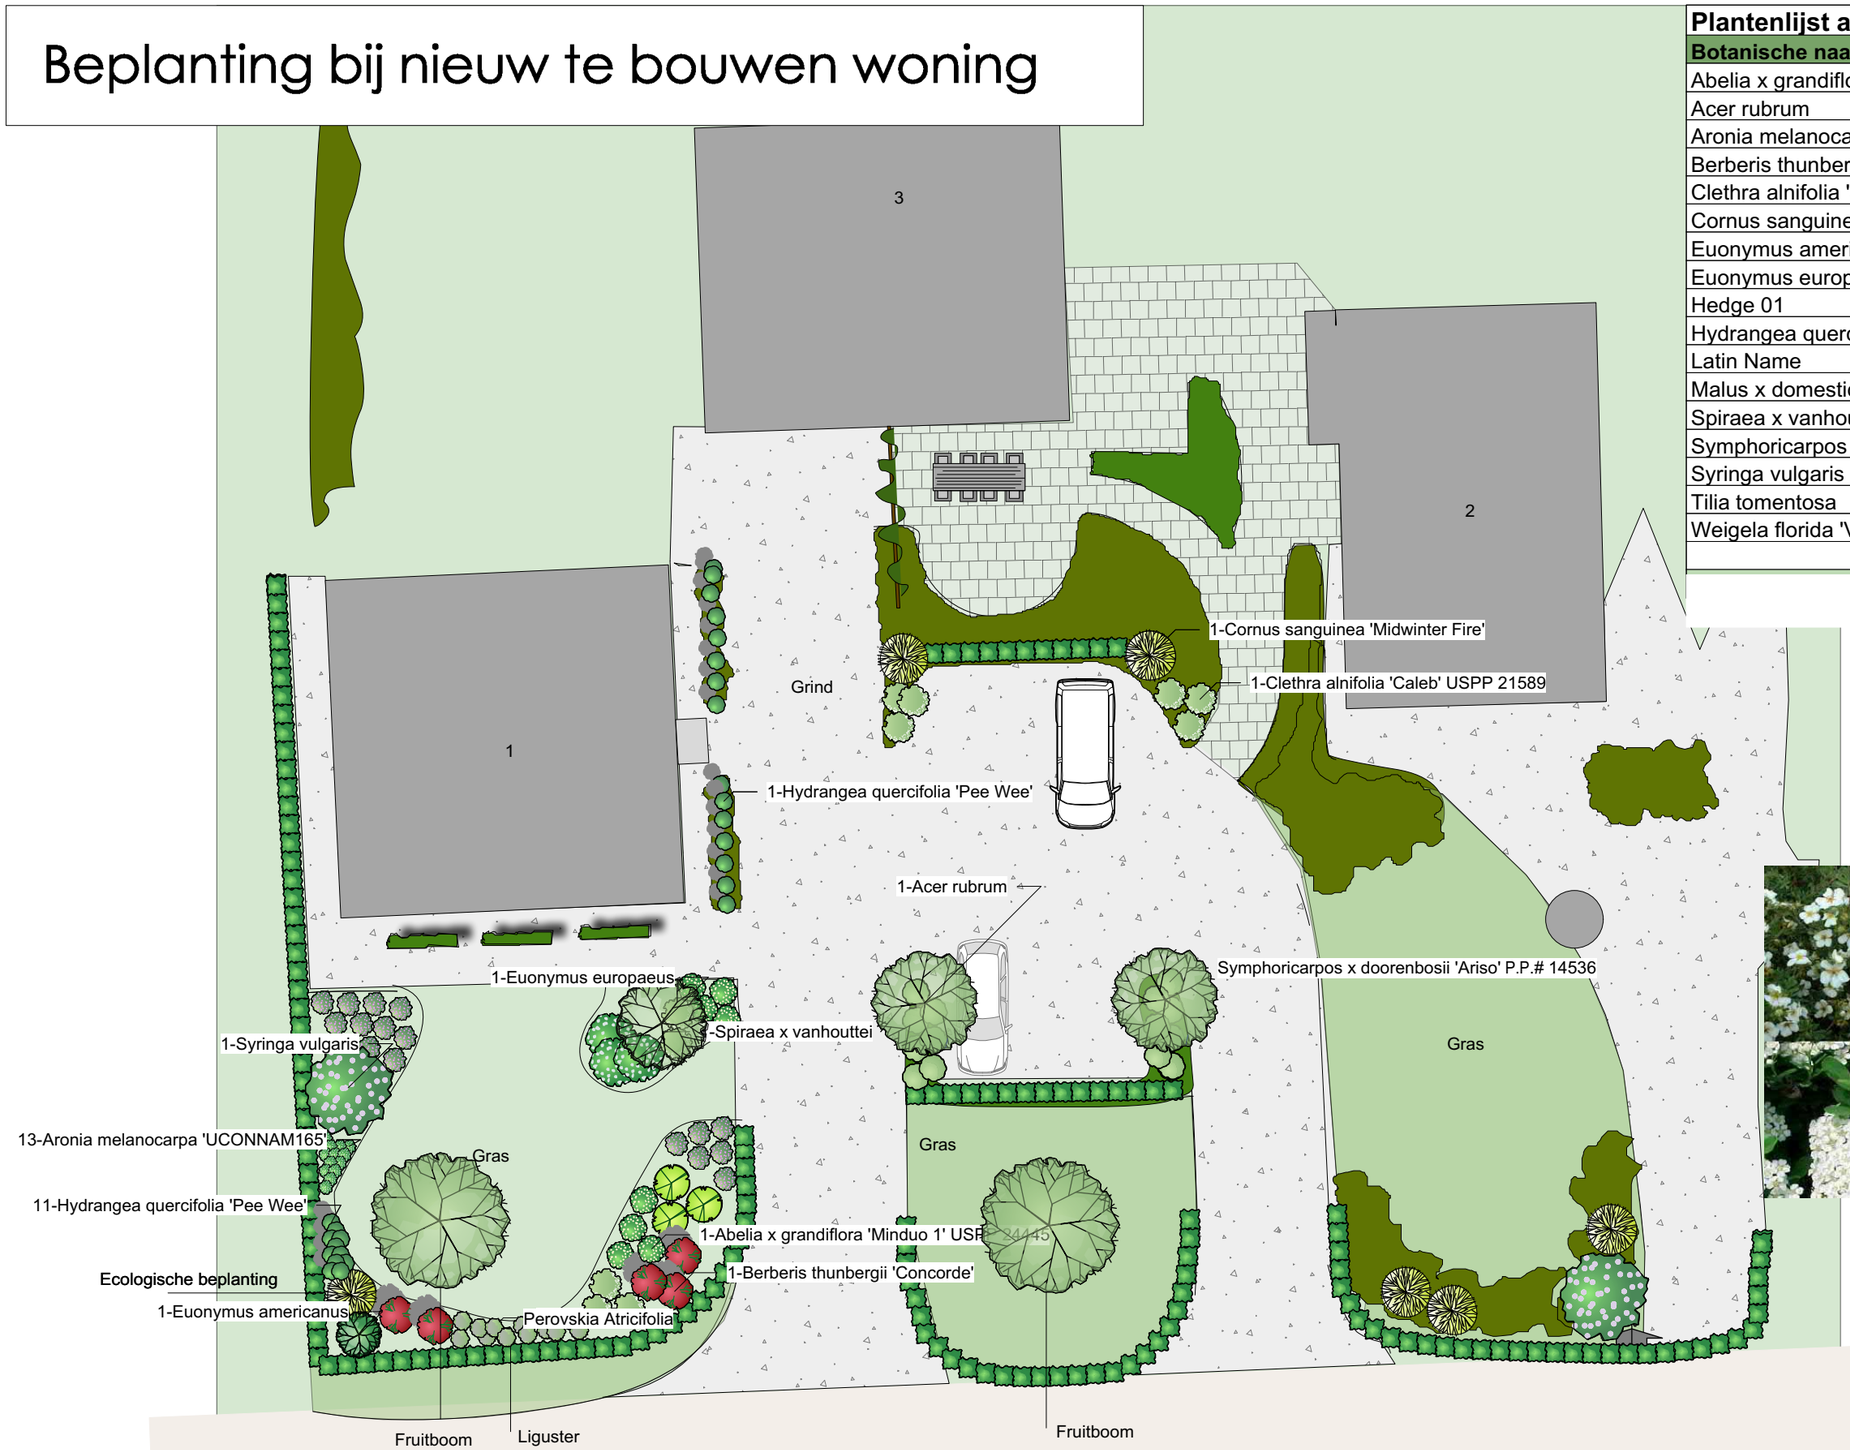

Plantenlijst aantal	
Botanische naam	**Aantal**
Abelia x grandiflora 'Minduo 1' USPP 24445	16
Acer rubrum	4
Aronia melanocarpa 'UCONNAM165'	28
Berberis thunbergii 'Concorde'	10
Clethra alnifolia 'Caleb' USPP 21589	22
Cornus sanguinea 'Midwinter Fire'	12
Euonymus americanus	2
Euonymus europaeus	3
Hedge 01	80
Hydrangea quercifolia 'Pee Wee'	52
Latin Name	34
Malus x domestica 'Granny Smith'	3
Spiraea x vanhouttei	6
Symphoricarpos x doorenbosii 'Ariso' P.P.# 14536	30
Syringa vulgaris	1
Tilia tomentosa	6
Weigela florida 'Verweig' USPP 16824	32







JANSBOS
TUINONTWERP & ADVIES

Titel: Landschappelijke inpassing nieuwe woning

Tekening nummer	Getekend door	Datum
2 schaal 1:100 A3	Jans bos	11-1- 2018

Fam Ruitenberg - Westeinde 22 - Wijngaarden

Beplantingsadvies

Tuin bij nieuwe woning
Fam. Ruitenberg
Westeinde 22
3366 BM Wijngaarden

Bij de beplanting is erop gelet dat het streekeigen en ecologische functie heeft vanwege de historie en de uitstraling van het landschappelijk gebied.
De zichtlijnen naar het achterliggend landschap zijn waar mogelijk vrij gehouden.
De voortuin is zoals de bestaande tuin omgeven door een ligusterhaag.
De ronde vorm in de voortuin bij de nieuwe woning komt overeen met de bestaande tuin en vormt zo een geheel.
Voor de erker komen leibomen de Linde (Tillia cordata).
De grote boom in de voortuin is een Appelboom. Eronder komen heesters zoals Spirea, kardinaalsmuts , weigela, vlinderstruiken, meelbes en sneeuwbes.
De parkeerplaats is behouden gebleven, maar het stuk grond tussen de parkeerplaats en de openbare weg krijgt een grote solitaire appelboom. De kleine geënte boompjes worden vervangen door Esdoorns.






DLV
ADVIES
&RESULTAAT