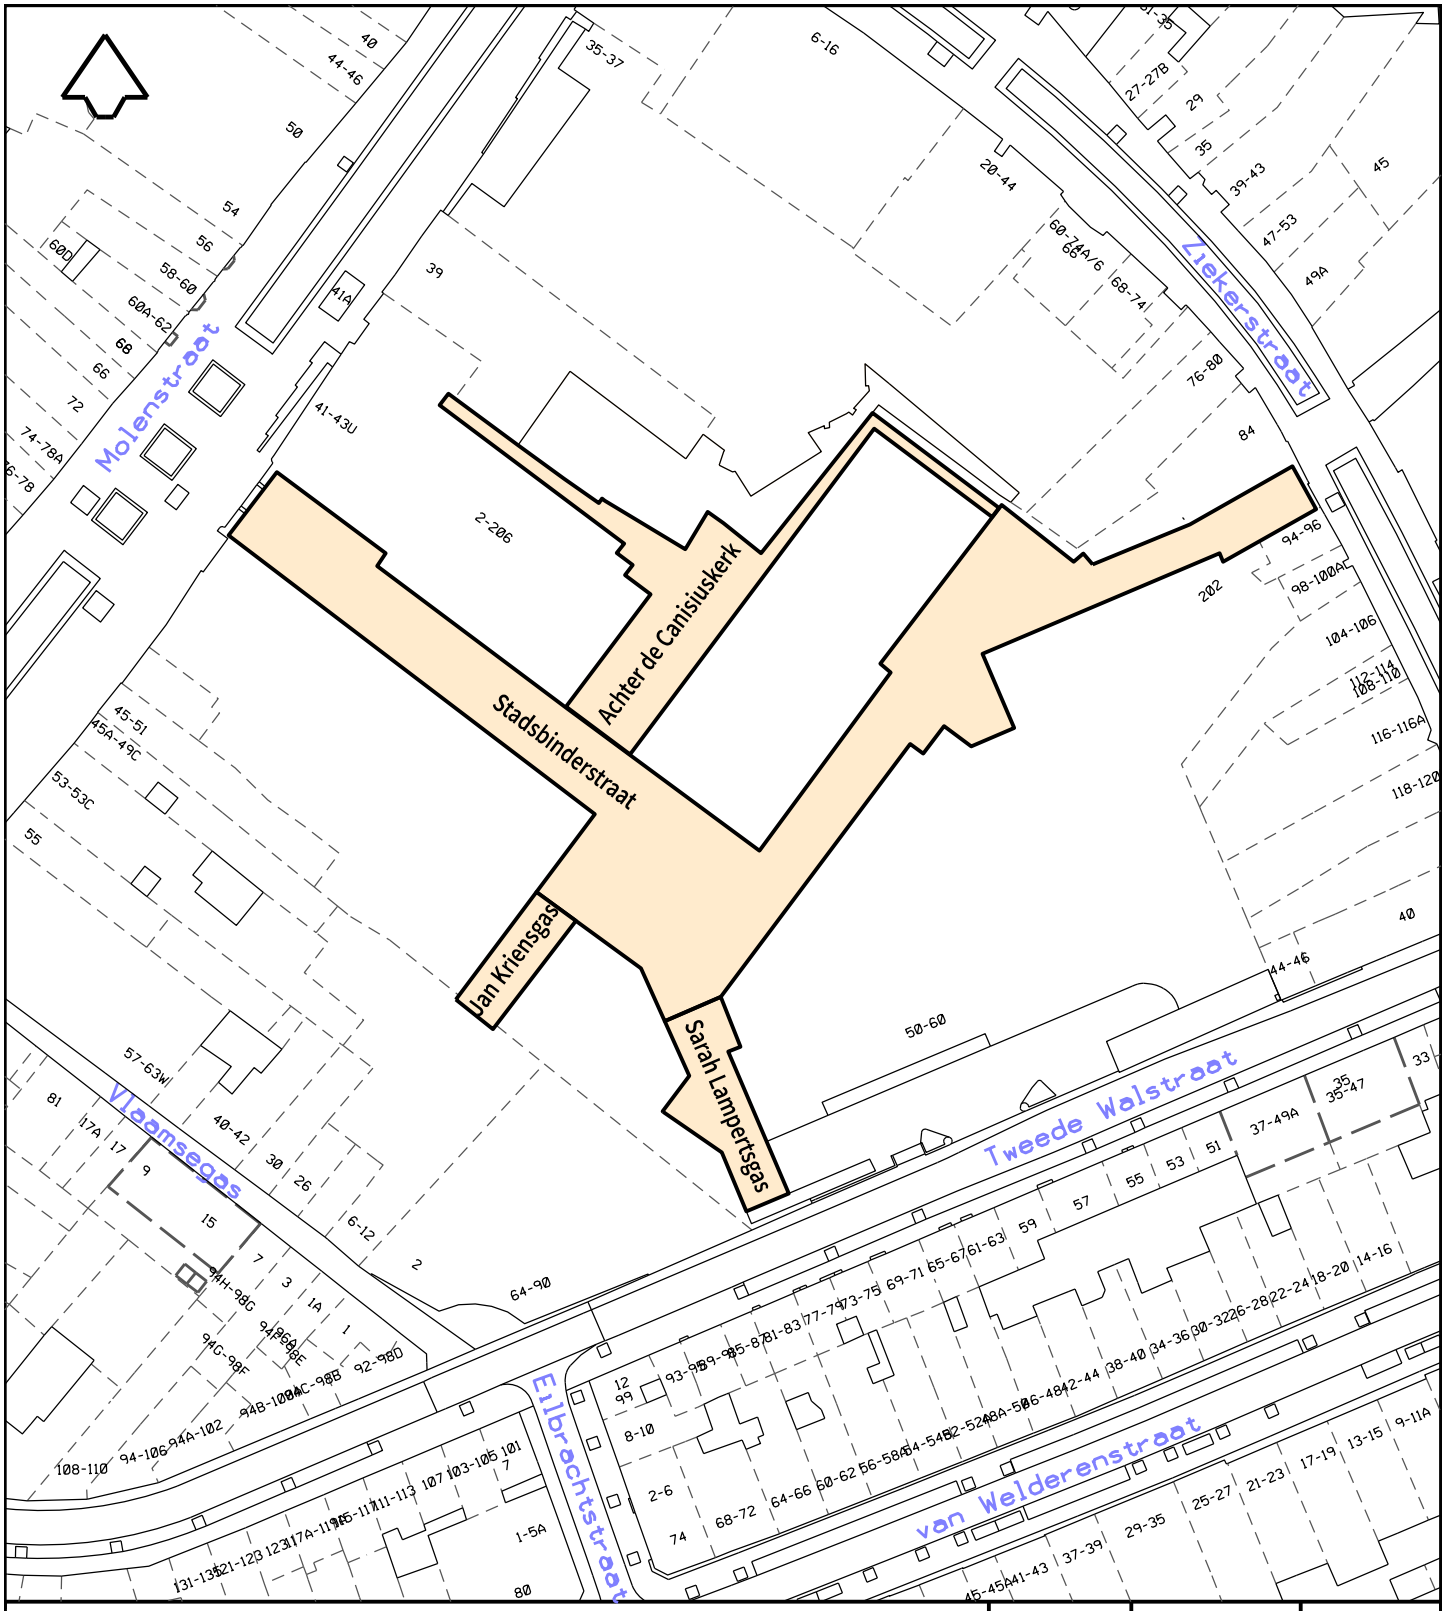

Nijmegen

Afdeling PIF

Basis en Geoinformatie

Postbus 9105, 6500 HG Nijmegen

Aanmaakdatum	Tekenaar	
20–01–2025	Petra Daams	
Datum	Wijziging tekening	

Datum	Akkoord	Stadium

Te betrekken in de naamgeving

Tekeningnummer: 588237

Schaal:	Formaat:	Projectnummer:	Bestek:	Aantal bladen:	Bestandsnaam:	Versie :
1:1000	A4				588237.dgn	1