Legenda

- Aanbrengen straatbakstenen KK70, keiformaat, kleur: Ravenna keperverband
- Aanbrengen straatbakstenen KK70, keiformaat, kleur: Padova keperverband
- Aanbrengen straatbakstenen KK70, keiformaat, kleur: Nero keperverband
- Aanbrengen straatbakstenen KK70, keiformaat, kleur: Siena Puur keperverband
- Aanbrengen straatbakstenen DF80, dikformaat, kleur: Basalt keperverband
- Aanbrengen straatbakstenen DF80, dikformaat, kleur: Padova elleboogverband
- Aanbrengen straatbakstenen DF80, dikformaat, kleur: Basalt halfsteensverband
- Aanbrengen straatbakstenen DF80, dikformaat, kleur: Siena Puur halfsteensverband
- Aanbrengen vrijgekomen betonstraatstenen, keiformaat, kleur: zwart elleboogverband
- Aanbrengen vrijgekomen betonstraatstenen, keiformaat, kleur: grijs keperverband
- Aanbrengen vrijgekomen betonstraatstenen, keiformaat, kleur: grijs elleboogverband
- Aanbrengen vrijgekomen koperslakkeien, kleur: zwart halfsteensverband
- Aanbrengen straatbakstenen KK70, keiformaat, kleur: Nero 3 strek langs rijbaan
- Aanbrengen vrijgekomen straatbakstenen keiformaat, kleur: zwart molgoot 5 strek
- Aanbrengen molgoot / schijngoot van straatbakstenen KK80, dikformaat, kleur: Basalt dikformaat, kleur: Basalt (7 strek)
- Aanbrengen molgoot / schijngoot van straatbakstenen KK80, dikformaat, kleur: Padova dikformaat, kleur: Padova (7 strek)
- Aanbrengen 2 strek betonstraatstenen keiformaat achter opsluitband kleur: grijs
- Aanbrengen betontegels 300 x 300 x 60 mm, kleur: grijs halfsteensverband
- Aanbrengen verkeerstegels (met en zonder opdruk) 500 x 500 x 80 mm kleur: zwart of zwart/wit
- Aanbrengen verkeerstegels (met en zonder opdruk) 300 x 300 x 80 mm kleur: zwart of zwart/wit
- Aanbrengen prefab plateauelement 1,00 x 0,60 m 30 km/h en 0,08 m hoog
- Aanbrengen prefab drempelelement 2,40 x 0,60 m 50 km/h en 0,08 m hoog
- Aanbrengen parkeervakken met Gradiënt stenen 166 x 166 x 80 mm kleur: grijs. Type A (vlak in parkeervak) en C (rand om parkeervak)
- Aanbrengen inritten met Gradiënt stenen 166 x 166 x 80 mm kleur: grijs. Type B (zijkant) en C (loop/fietsstrook)
- Aanbrengen halfverharding
- Herstraten bestrating, diverse materialen en verbanden
- GV12 Aanbrengen groen met plantvaknummer, zie beplantingslijst
- Aanbrengen groen op talud wadi / bermverlaging
- Aanbrengen groen bodem wadi / bermverlaging
- Aanbrengen boom, type zie beplantingslijst
- Bestaande boom
- Verwijderen boom
- Handhaven bestaand groen
- Aanbrengen rijwielpadband 50/200 x 200 mm, kleur: zwart stellen in specie en voorzien van steunrug
- Aanbrengen trottoirband 130/150 x 250 mm, kleur: grijs stellen in specie en voorzien van steunrug
- Aanbrengen opsluitband 200 x 200 mm, kleur: zwart stellen in specie en voorzien van steunrug
- Aanbrengen opsluitband 100 x 200 mm, kleur: zwart
- Aanbrengen opsluitband 60 x 200 mm, kleur: zwart
- Aanbrengen inritblokken 800 x 500 x 100/200 mm, kleur: zwart stellen in specie en voorzien van steunrug
- (IN) Inrit
- Aanbrengen trottoirkolk, rijwielpadband 50/200 (locatie indicatief, afhankelijk van type ondergrondse berging)
- Aanbrengen trottoirkolk, trottoirband 130/150 (locatie indicatief, afhankelijk van type ondergrondse berging)
- Aanbrengen straatkolk (locatie indicatief, afhankelijk van type ondergrondse berging)
- Aanbrengen uitneembare afzetpaal
- Aanbrengen lichtmast
- +14.66 Ontwerphoogtes
- +14.64 Bestaande hoogtes
- Perceelsgrens

Opmerking:
* Maatvoering in meters
* Materiaalmaten in millimeters, tenzij anders aangegeven
* Hoogtematen in meters t.o.v. N.A.P.

5						
4						
3	jhr	16-02-2026	Concept	Toevoegen extra langsparkeervakken van Brakelstraat	ADA	ADA
2	jhr	02-02-2026	Concept	Aanpassingen n.a.v. overleg	ADA	ADA
1	jhr	19-01-2026	Concept	-	ADA	ADA
GETEKEND		DATUM	STATUS	OMSCHRIJVING	GECONTR.	VRIJGE.

OPDRACHTGEVER:
GEMEENTE BORNE

PROJECT:
WENSINK-ZUID DEELGEBIED 2

ONDERDEEL:
Definitief ontwerp:
Situatie Woolderweg en van Galenstraat

Roelofs
Postadres
Postbus 12 7683 ZG Den Ham
Bezoekadres
Oosterom 11 8602 DE Sneek
T +31 (0)546 67 88 88
E Info@roelofsgroep.nl
Tevens vestigingen in
Alblasserdam Heerhugowaard
Amsterdam Stadskanaal
Arnhem Steenwijk
Den Ham (HK) Veenendaal


SCHAAL:	PROJECTNR:	TEKENINGNR:	FORMAAT:	BLAD:
1:200	41225253	DO-SI01	A0	01 van 03

Meer waarde aan ruimte


C:\Users\jhr\Roelofs Beheer BV\BROK-03 Def. ontwerp Wensink-Zuid DG2 - Ontwerp\31 Tekeningen\313 Werktekeningen\3131 Concept\DO-SI01-C03-41225253-jhr.dwg

Situatie 01

Situatie 02

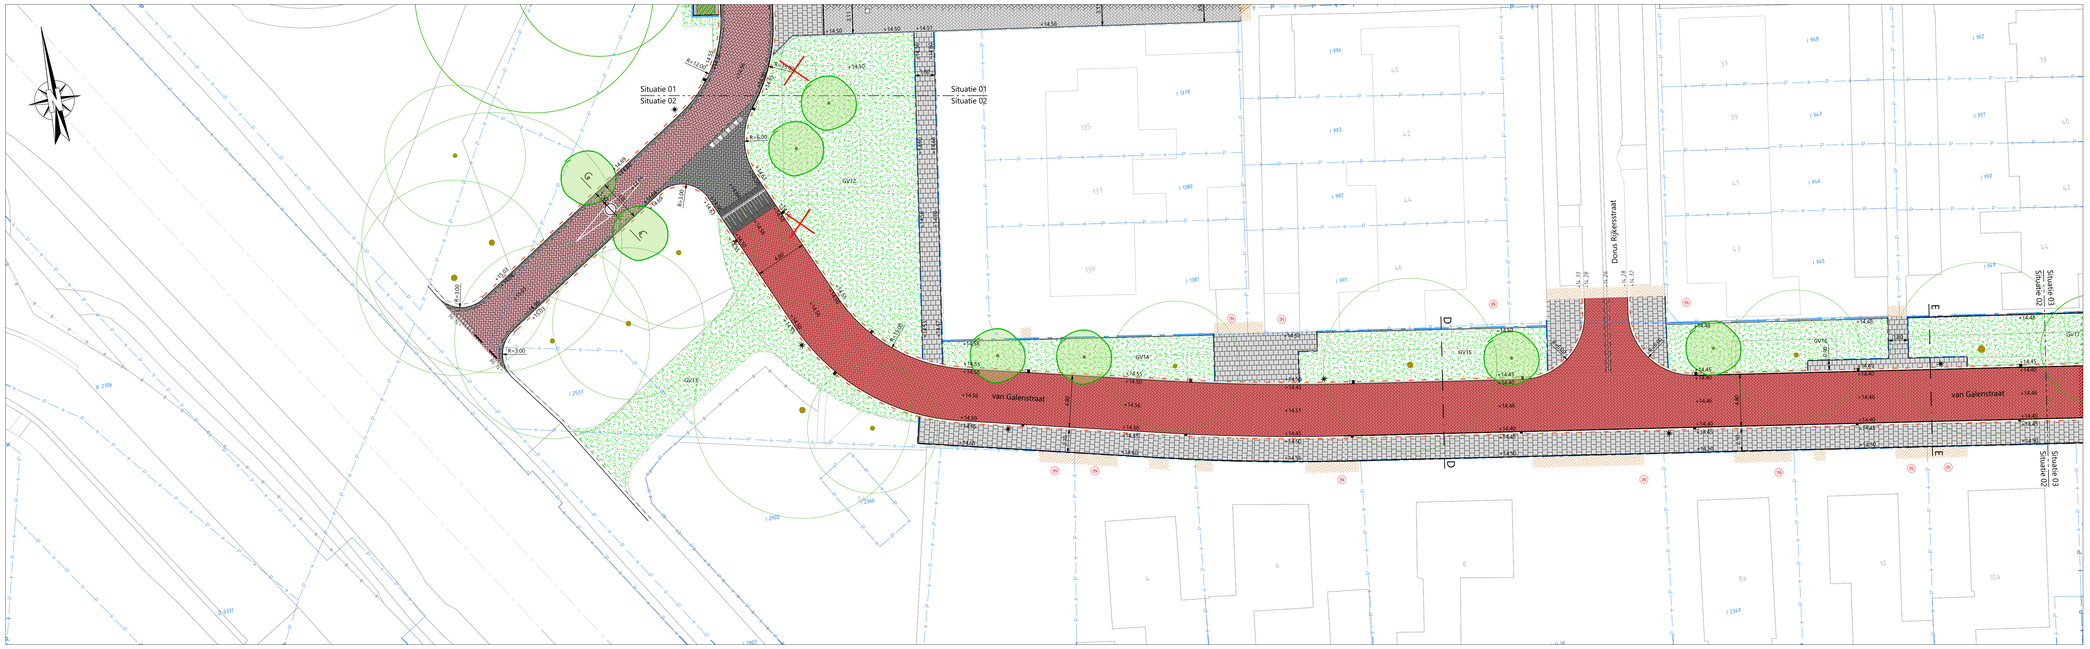

Situatie 03

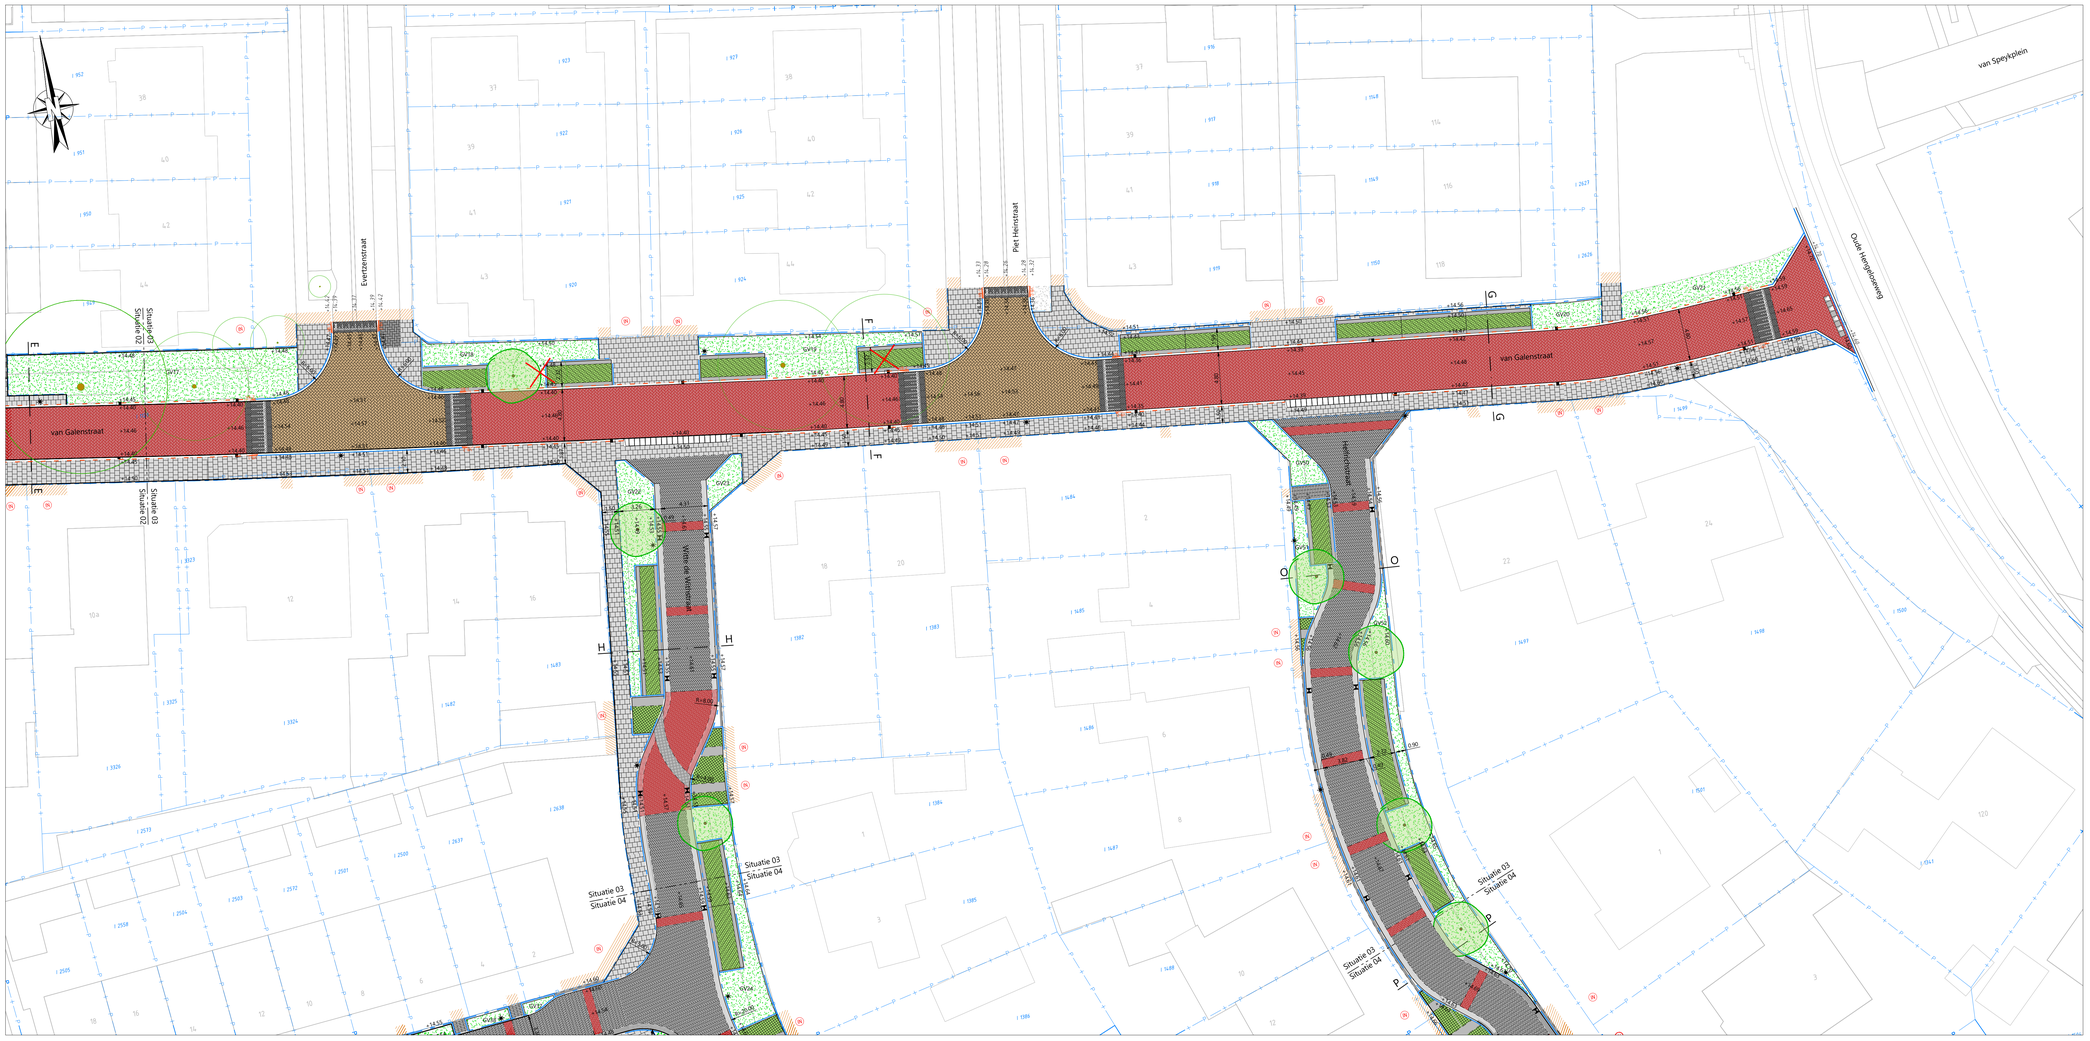

Legenda

- Aanbrengen straatbakstenen KK70, keiformaat, kleur: Ravenna keperverband
- Aanbrengen straatbakstenen KK70, keiformaat, kleur: Padova keperverband
- Aanbrengen straatbakstenen KK70, keiformaat, kleur: Nero keperverband
- Aanbrengen straatbakstenen KK70, keiformaat, kleur: Siena Puur keperverband
- Aanbrengen straatbakstenen DF80, dikformaat, kleur: Basalt keperverband
- Aanbrengen straatbakstenen DF80, dikformaat, kleur: Padova elleboogverband
- Aanbrengen straatbakstenen DF80, dikformaat, kleur: Basalt halfsteensverband
- Aanbrengen straatbakstenen DF80, dikformaat, kleur: Siena Puur halfsteensverband
- Aanbrengen vrijgekomen betonstraatstenen, keiformaat, kleur: zwart elleboogverband
- Aanbrengen vrijgekomen betonstraatstenen, keiformaat, kleur: grijs keperverband
- Aanbrengen vrijgekomen betonstraatstenen, keiformaat, kleur: grijs elleboogverband
- Aanbrengen vrijgekomen koperslakkeien, kleur: zwart halfsteensverband
- Aanbrengen straatbakstenen KK70, keiformaat, kleur: Nero 3 strek langs rijbaan
- Aanbrengen vrijgekomen straatbakstenen keiformaat, kleur: zwart molgoot 5 strek
- Aanbrengen molgoot / schijngoot van straatbakstenen KK80, dikformaat, kleur: Basalt dikformaat, kleur: Basalt (7 strek)
- Aanbrengen molgoot / schijngoot van straatbakstenen KK80, dikformaat, kleur: Padova dikformaat, kleur: Padova (7 strek)
- Aanbrengen 2 strek betonstraatstenen keiformaat achter opsluitband kleur: grijs
- Aanbrengen betontegels 300 x 300 x 60 mm, kleur: grijs halfsteensverband
- Aanbrengen verkeerstegels (met en zonder opdruk) 500 x 500 x 80 mm kleur: zwart of zwart/wit
- Aanbrengen verkeerstegels (met en zonder opdruk) 300 x 300 x 80 mm kleur: zwart of zwart/wit
- Aanbrengen prefab plateauelement 1,00 x 0,60 m 30 km/h en 0,08 m hoog
- Aanbrengen prefab drempelelement 2,40 x 0,60 m 50 km/h en 0,08 m hoog
- Aanbrengen parkeervakken met Gradiënt stenen 166 x 166 x 80 mm kleur: grijs. Type A (vlak in parkeervak) en C (rand om parkeervak)
- Aanbrengen inritten met Gradiënt stenen 166 x 166 x 80 mm kleur: grijs. Type B (zijkant) en C (loop/fietsstrook)
- Aanbrengen halfverharding
- Herstraten bestrating, diverse materialen en verbanden
- GV17 Aanbrengen groen met plantvaknummer, zie beplantingslijst
- Aanbrengen groen op talud wadi / bermverlaging
- Aanbrengen groen bodem wadi / bermverlaging
- Aanbrengen boom, type zie beplantingslijst
- Bestaande boom
- Verwijderen boom
- Handhaven bestaand groen
- Aanbrengen rijwielpadband 50/200 x 200 mm, kleur: zwart stellen in specie en voorzien van steunrug
- Aanbrengen trottoirband 130/150 x 250 mm, kleur: grijs stellen in specie en voorzien van steunrug
- Aanbrengen opsluitband 200 x 200 mm, kleur: zwart stellen in specie en voorzien van steunrug
- Aanbrengen opsluitband 100 x 200 mm, kleur: zwart
- Aanbrengen opsluitband 60 x 200 mm, kleur: zwart
- Aanbrengen inritblokken 800 x 500 x 100/200 mm, kleur: zwart stellen in specie en voorzien van steunrug
- IN Inrit
- Aanbrengen trottoirkolk, rijwielpadband 50/200 (locatie indicatief, afhankelijk van type ondergrondse berging)
- Aanbrengen trottoirkolk, trottoirband 130/150 (locatie indicatief, afhankelijk van type ondergrondse berging)
- H Aanbrengen straatkolk (locatie indicatief, afhankelijk van type ondergrondse berging)
- Aanbrengen uitneembare afzetpaal
- Aanbrengen lichtmast
- +14.66 Ontwerphoogtes
- +14.64 Bestaande hoogtes

Opmerking:
* Maatvoering in meters
* Materiaalmaten in millimeters, tenzij anders aangegeven
* Hoogtematen in meters t.o.v. N.A.P.

5						
4						
3	jhr	16-02-2026	Concept	Toevoegen extra langsparkeervakken van Brakelstraat	ADA	ADA
2	jhr	02-02-2026	Concept	Aanpassingen n.a.v. overleg	ADA	ADA
1	jhr	19-01-2026	Concept		ADA	ADA
GETEKEND	DATUM	STATUS	OMSCHRIJVING		GECONTR	VRIJGE

OPDRACHTGEVER:
GEMEENTE BORNE

PROJECT:
WENSINK-ZUID DEELGEBIED 2

ONDERDEEL:
Definitief ontwerp: Situatie Van Galenstraat, Witte de Withstraat en Helfrichstraat

Roelofs
Postadres
Postbus 12 7683 ZG Den Ham
Bezoekadres
Oosterom 11 8602 DE Sneek
T +31 (0)546 67 88 88
E info@roelofsgroep.nl
Tevens vestigingen in
Alblasserdam Heerhugowaard
Amsterdam Stadskanaal
Arnhem Steenwijk
Den Ham (HK) Veenendaal

SCHAAL:	PROJECTNR:	TEKENINGNR:	FORMAAT:	BLAD:
1:200	41225253	DO-SI01	A0	02 van 03

Meer waarde aan ruimte

Situatie 03
Situatie 04

Van Ghentstraat

Coeverstraat

Van Brakelstraat

Helfrichstraat

Aanbrengen parkeervakken
Gradient type B en type C

Aanbrengen rioolgreppel

Borne Spoorlaat

Legenda zie blad 01 en 02

Opmerking:
* Maatvoering in meters
* Materiaalmaten in millimeters, tenzij anders aangegeven
* Hoogtematen in meters t.o.v. N.A.P.

5							
4							
3	jhr	16-02-2026	Concept	Toevoegen extra langsparkeervakken van Brakelstraat		ADA	ADA
2	jhr	02-02-2026	Concept	Aanpassingen n.a.v. overleg		ADA	ADA
1	jhr	19-01-2026	Concept	-		ADA	ADA
GETEKEND		DATUM	STATUS	OMSCHRIJVING		GECONTR.	VRIJGF.

OPDRACHTGEVER:
GEMEENTE BORNE

PROJECT:
WENSINK-ZUID DEELGEBIED 2

ONDERDEEL:
Definitief ontwerp: Situatie Van Brakelstraat, Coederstraat, Van Ghentstraat en Helfrichstraat

Roelofs
Postadres
Postbus 12 7683 ZG Den Ham
Bezoekadres
Oosterom 11 8602 DE Sneek
T +31 (0)546 67 88 88
E info@roelofsgroep.nl
Tevens vestigingen in
Alblasserdam Heerhugowaard
Amsterdam Stadskanaal
Arnhem Steenwijk
Den Ham (HK) Veenendaal

SCHAAL: 1:200 | PROJECTNR: 41225253 | TEKENINGNR: DO-SI01 | FORMAAT: A0 | BLAD: 03 van 03

Meer waarde aan ruimte

C:\Users\jhr\Roelofs Beheer BV\BRON-03 Def. ontwerp Wensink Zuid DGZ - Ontwerp\LI1 Tekeningen\LI13 Werktekeningen\LI131 Concept\DO-SI01-C03-41225253-jhr.dwg