


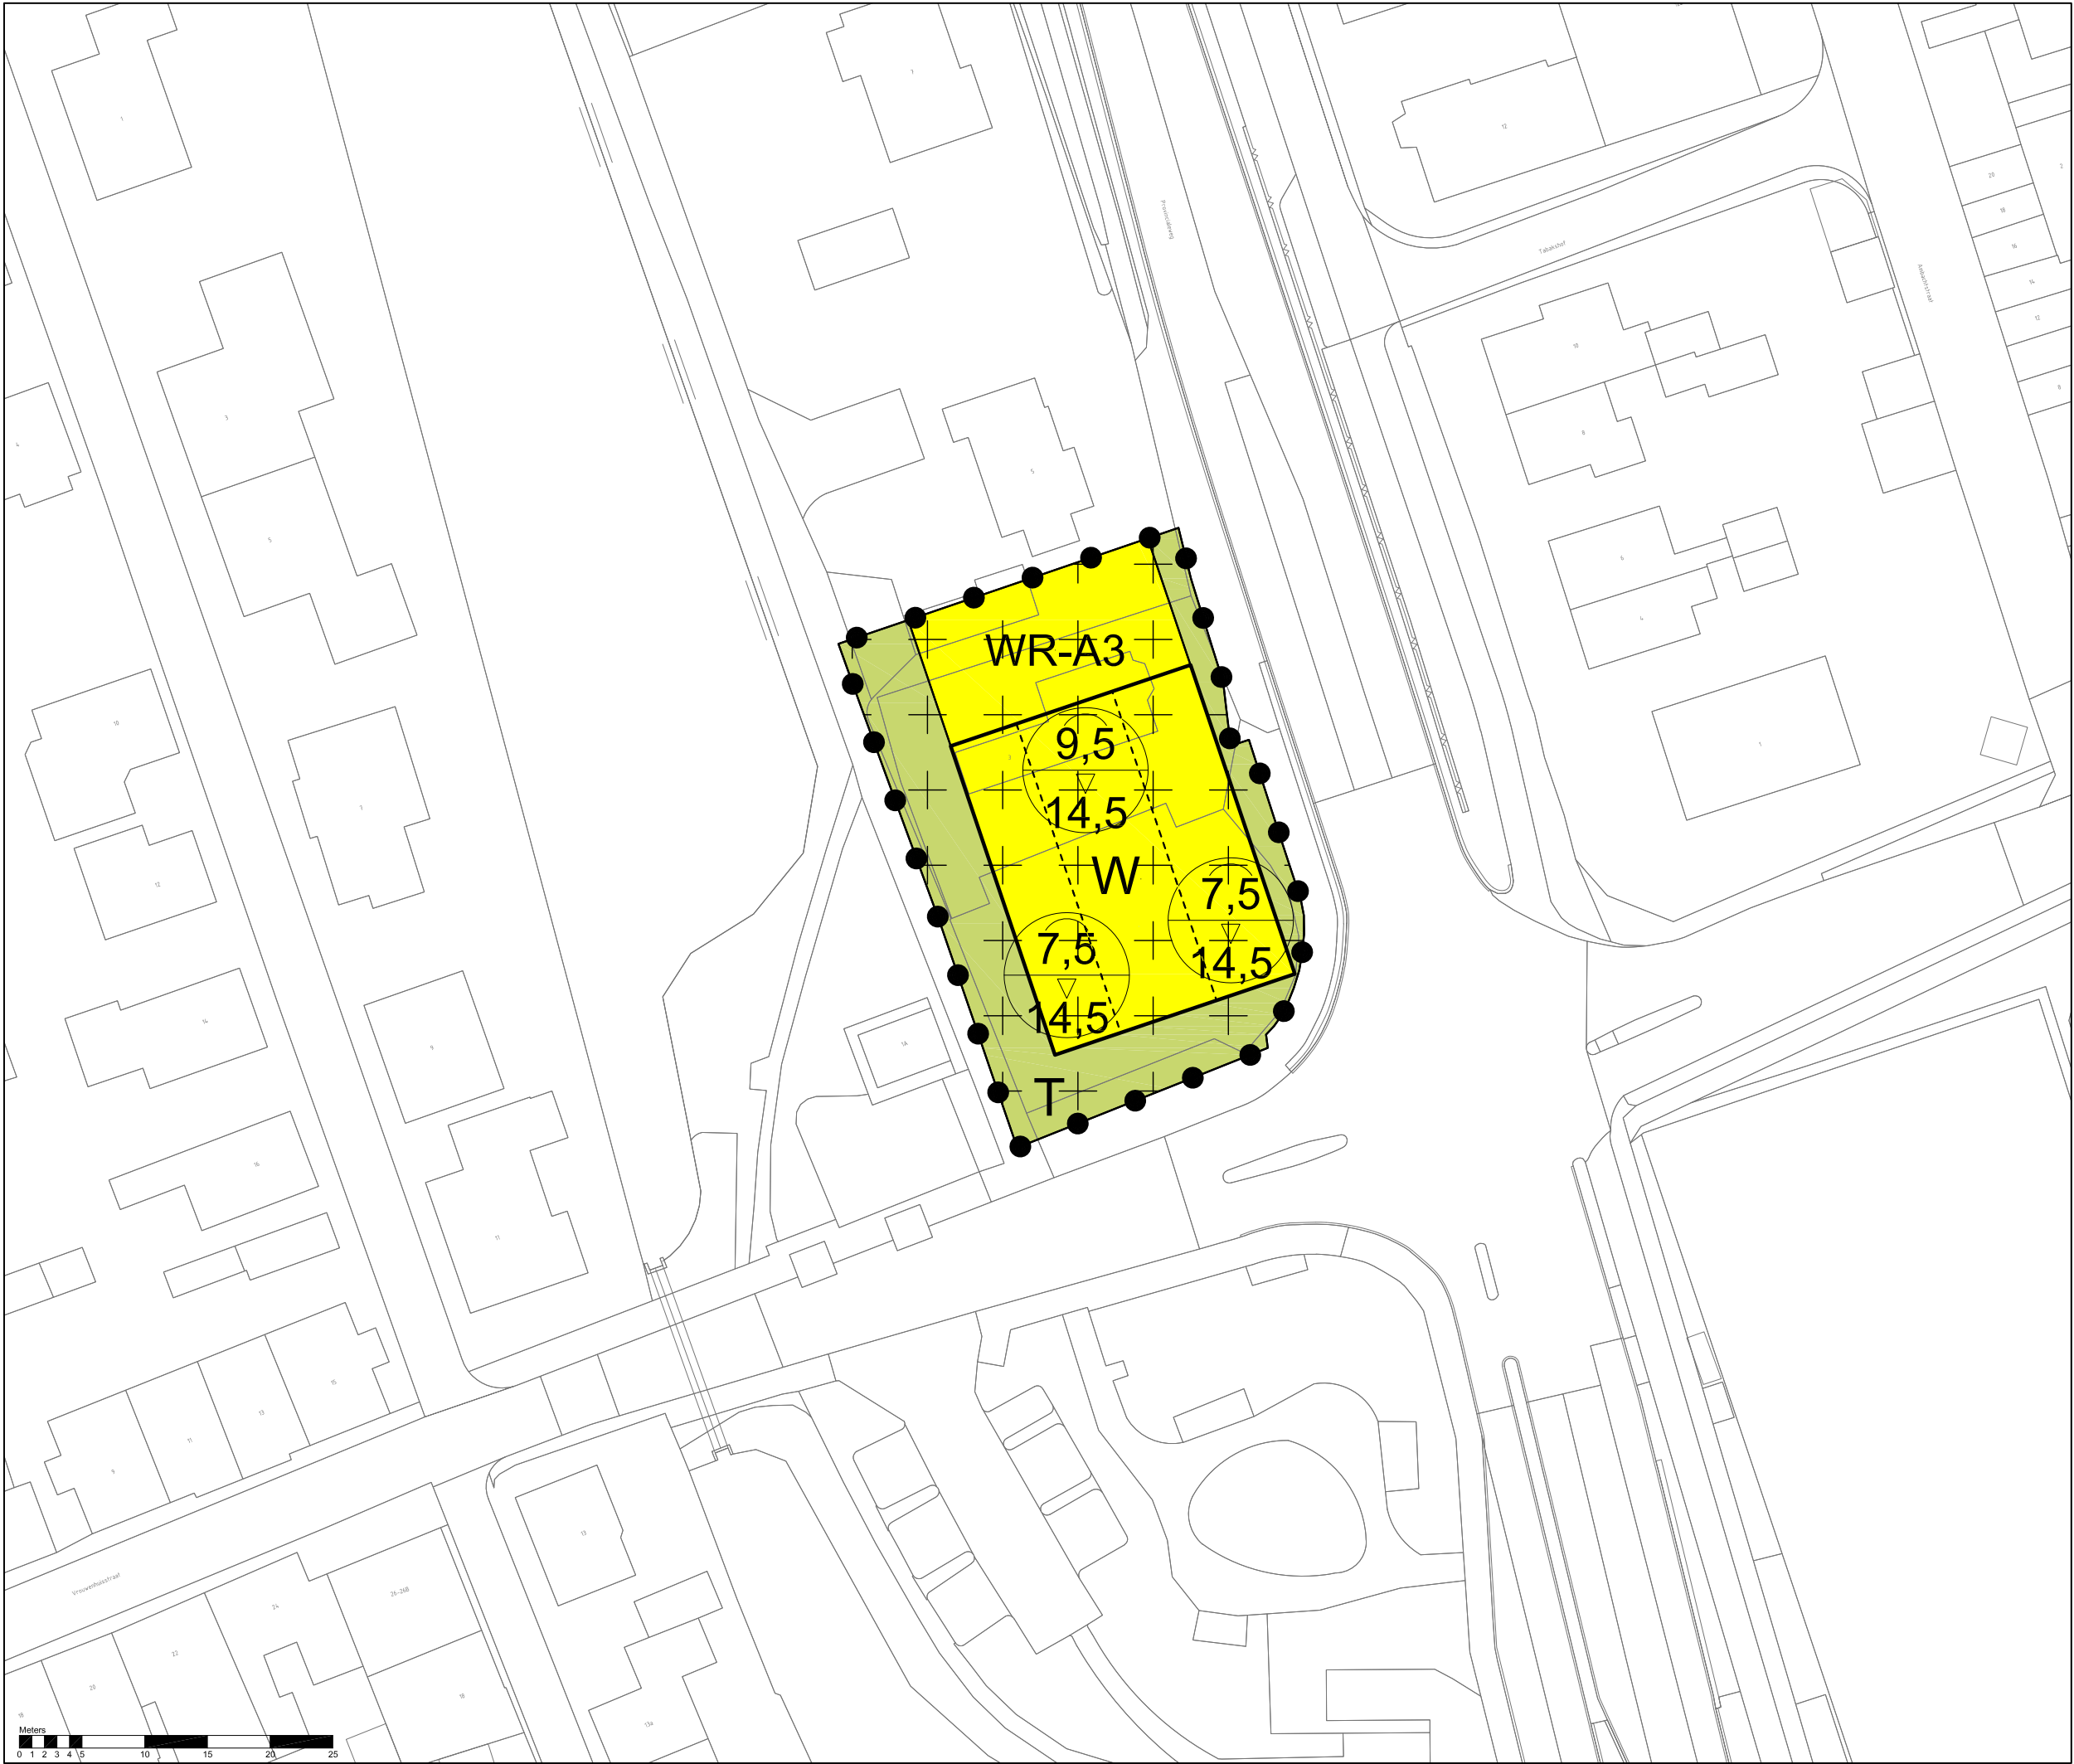

Legenda

Plangebied

Plangrens

Enkelbestemmingen

Tuin

Wonen

Dubbelbestemmingen

Waarde - Archeologie 3

Bouwvlakken

bouwvlak

Maatvoeringen

maximum goothoogte (m)
maximum bouwhoogte (m)

Bestemmingsplan Tabakshof 1-5 In
Montfoort
gemeente Montfoort

schaal: 1:500
datum: 27 oktober 2022
projectnummer: SR190022
formaat: A3
aantal bladen: 1
bladnummer: 1
Identificatienr. NLIMRO.0335.BPTabakshof-VG01

volgde versie: 26 juli 2022
voorontwerp: 20 januari 2022
ontwerp: 26 juli 2022
vaststelling: -

