


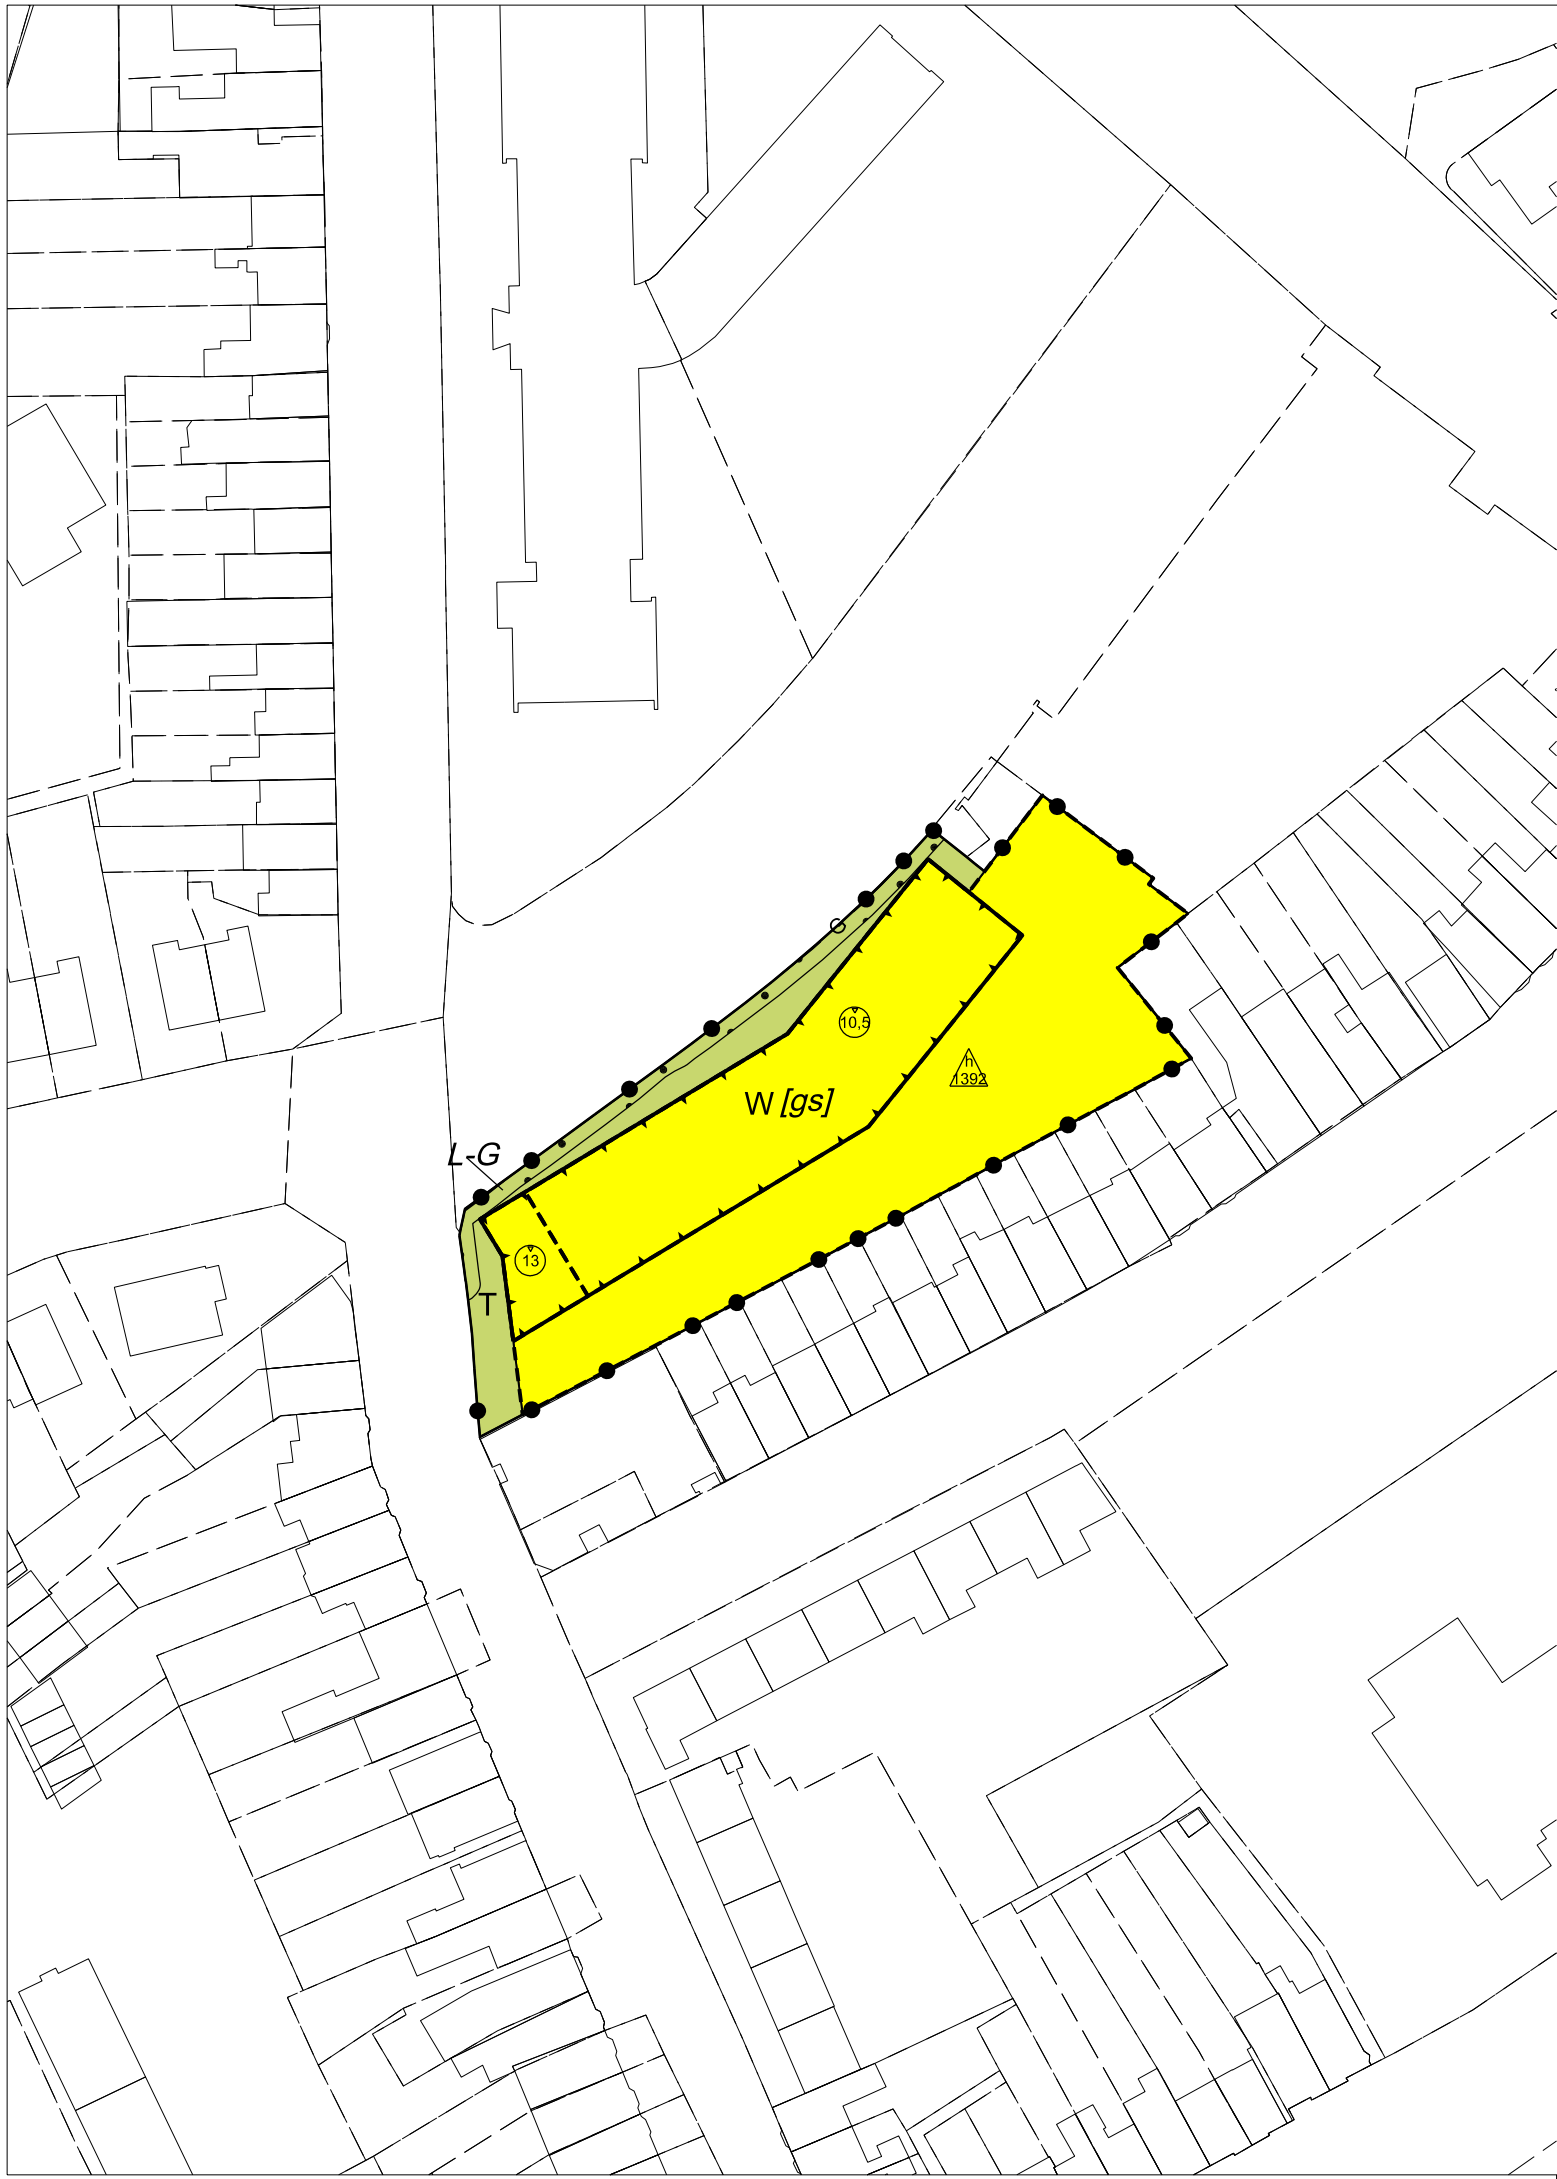

Plangebied

Plangebiedgrens

Bestemmingen

T

Tuin

W

Wonen

Dubbelbestemmingen

L-G

Leiding - Gas

Bouwvlak

bouwvlak

Bouwaanduidingen

[gs]

gestapeld

Maatvoeringaanduidingen

maximum bouwhoogte (m)

maximum bebouwd oppervlak (m2)

Figuur

hartlijn leiding - gas

Verklaringen

bestaande bebouwing en kadastrale ondergrond

Bestemmingsplan 'Burgemeester Gijzelslaan te Heerlen'

Gemeente Heerlen

NL.IMRO.0917.BP030300W000009-0401

projectnr. BRO:	P05152	status:	vastgesteld	wijziging:	05-05-2022 / BL	
projectnr. TPG:	EP_RO-2006_782	concept:	22-03-2022 / IvW	wijziging:	10-06-2022 / MP	
schaal:	1:1000	voorontwerp:	-	wijziging:	29-06-2022 / IvW	
formaat:	A3	ontwerp:	08-06-2022 / MP	laatste wijziging:	dd-mm-jjjj / tek	
deelplan:	-	vastgesteld:	21-09-2022 / IvW	bestandsnaam:	{IDN-nummer}.dgn	