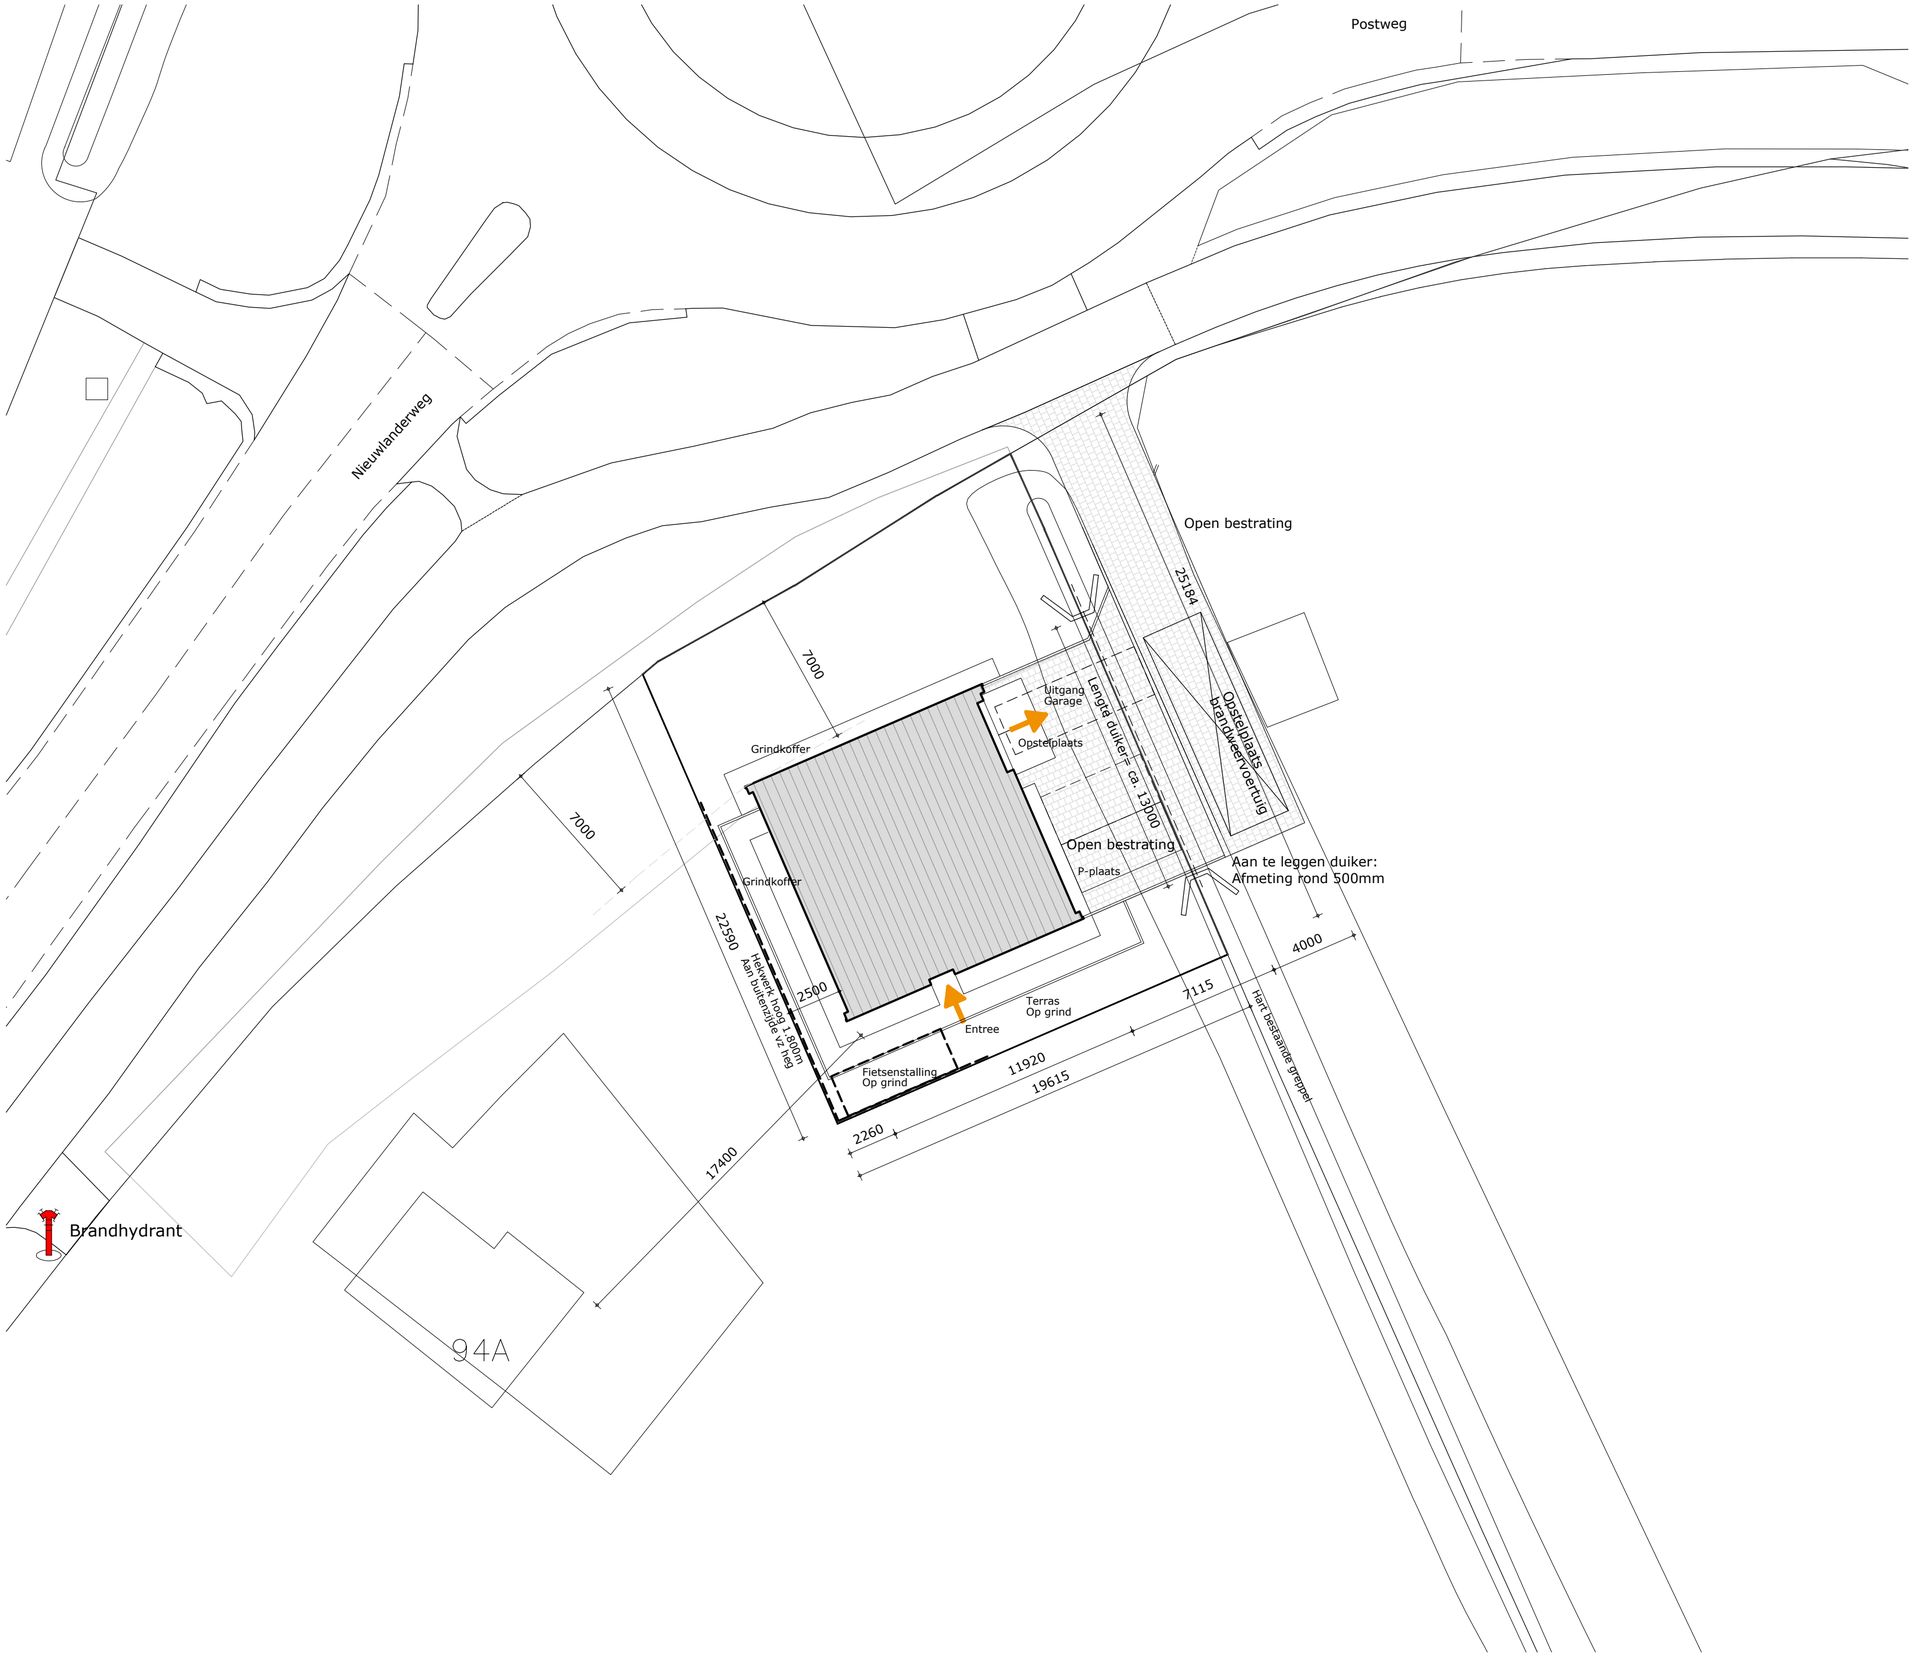


Adres:
Nabij Nieuwlanderweg 94
1793 EV De Waal

Kadastrale aanduiding (gedeeltelijk):
Sectie: S
Kad. gem.: De Waal Texel
Nummering: 1119

Peil:
Bk afgewerkte vloer = N.t.b.

Gebouw nieuw:
Bebouwd opp. Hoofdgebouw = 134,0 m2

Bebouwd opp. fietsenstalling = 11,0 m2
Bovenstaande oppervlakten in het werk te controleren

Revisie: C
Datum: 26 januari 2022

Situatie - nieuw

Tekeningnr: BA-011

Formaat: A2
Schaal: 1:200
Datum: 24 december 2021

Ambulancepost te Texel

Projectnr: 21-06319

Opdrachtgever:
Veiligheidsregio NH-Noord
Postbus 416
1800 AK Alkmaar

Deze tekening blijft eigendom van Breebaart Korver BNA BV. Wijzigingen van de inhoud is niet toegestaan. Gebruik door derden alleen onder strikte voorwaarden en met toestemming van Breebaart Korver BNA BV.

BREEBAART KORVER BNA
ARCHITECTEN BOUWMANAGEMENT
Voorburggracht 163 1722 SC Zuid-Scharwoude
T 0226 427 862 F 0226 427 863 K.v.K. nr.: 37134293
info@breebaartkorver.nl www.breebaartkorver.nl