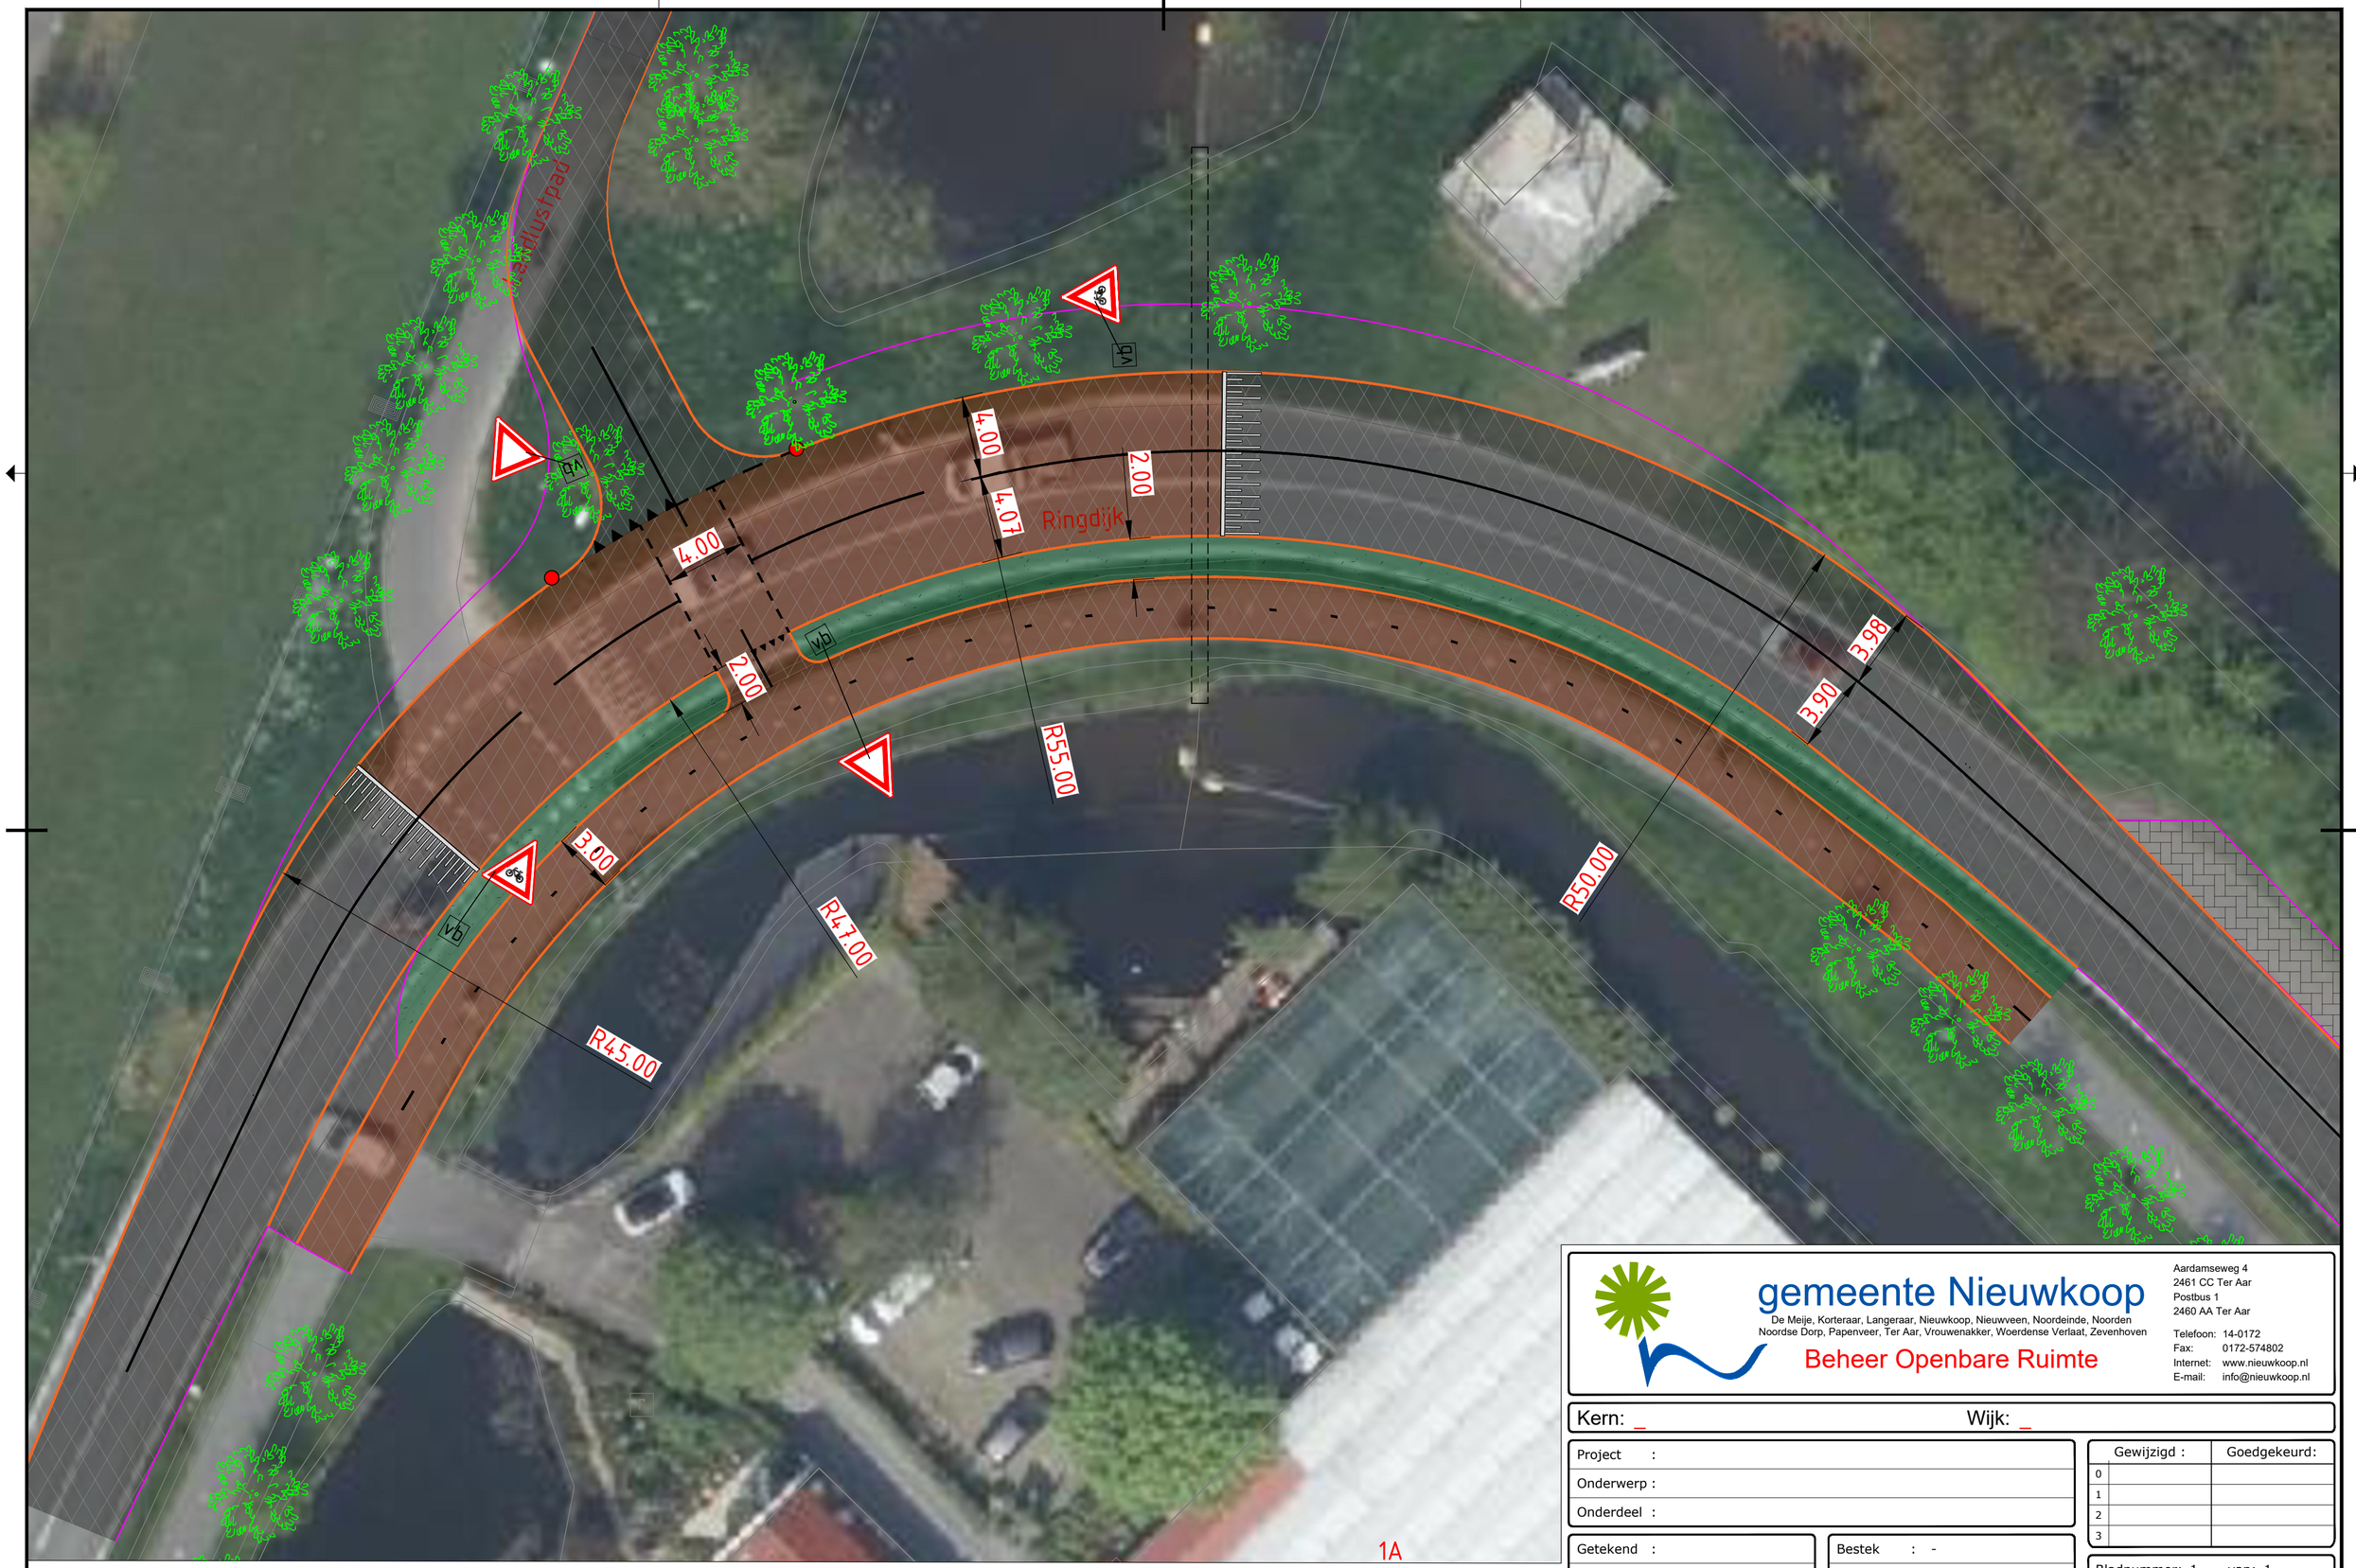


Situatie
Schaal 1 : 200

Schaal 1:200
0 2 4 6 8m

gemeente Nieuwkoop
De Meije, Korteraar, Langeraar, Nieuwkoop, Nieuwveen, Noordeinde, Noorden
Noordse Dorp, Papenveer, Ter Aar, Vrouwenakker, Woerdense Verlaat, Zevenhoven
Beheer Openbare Ruimte

Aardamseweg 4
2461 CC Ter Aar
Postbus 1
2460 AA Ter Aar

Telefoon: 14-0172
Fax: 0172-574802
Internet: www.nieuwkoop.nl
E-mail: info@nieuwkoop.nl

Kern: _ Wijk: _

Project	:
Onderwerp	:
Onderdeel	:

Getekend	:
Datum	: -
Status	: Concept

Bestek	: -
Formaat	: A2
Schaal	: 1:200

	Gewijzigd :	Goedgekeurd:
0		
1		
2		
3		

Bladnummer: 1 van: 1

Tek.nr. : -

V:\Projecten\Hertog van Beijerenstraat\BJ1663-RHD-WO-XX-D-Y-200001-PV_Bovenaanzicht - 20231130\aanpassing bocht ringdijk versie 2.dwg

Plotdatum: 8 juli 2024