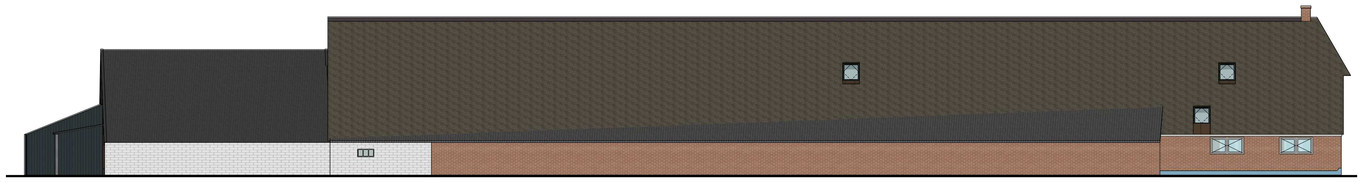


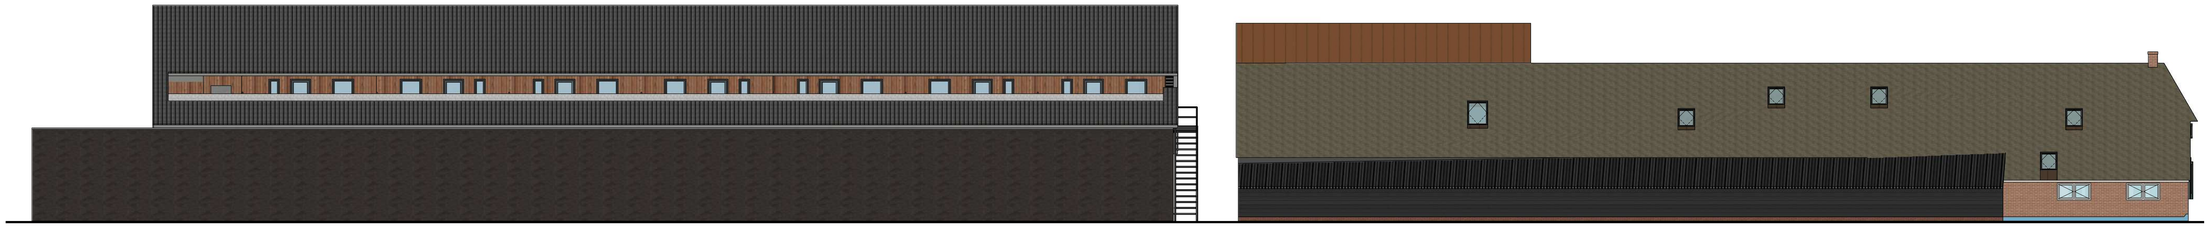

GEWIJZIGDE RECHTERZIJGEVEL




GEWIJZIGDE VOORGEVEL



BESTAANDE LINKERZIJGEVEL



GEWIJZIGDE LINKERZIJGEVEL



VOORGEVEL

LINKERZIJGEVEL

ACHTERZIJGEVEL

RECHTERZIJGEVEL

NIET OPENBAAR

| | | | |
|---|---|---|---|
| opdrachtgever | | schaal | 1:100 |
| | Oude Rijksweg 457 | datum | 21 12 22 |
| | 7954 GJ Rouveen | gewijzigd | 19 04 23 |
| betreft | Nieuwbouw winkels en appartementen | gewijzigd | 01 06 23 |
| fase | Initiatief | gewijzigd | |
| onderdeel | Gevelaanzichten | gewijzigd | |
| aannemer | | formaat | A0 get MB |
| tekeningnummer | 2663 | | |
| bladnummer | 03 | | |

KLAAS BOER bouwadvies

Oude Rijksweg 222
7951 DP Staphorst
T: 0522 - 460609
E: post@bta-kb.nl
W: www.bta-kb.nl