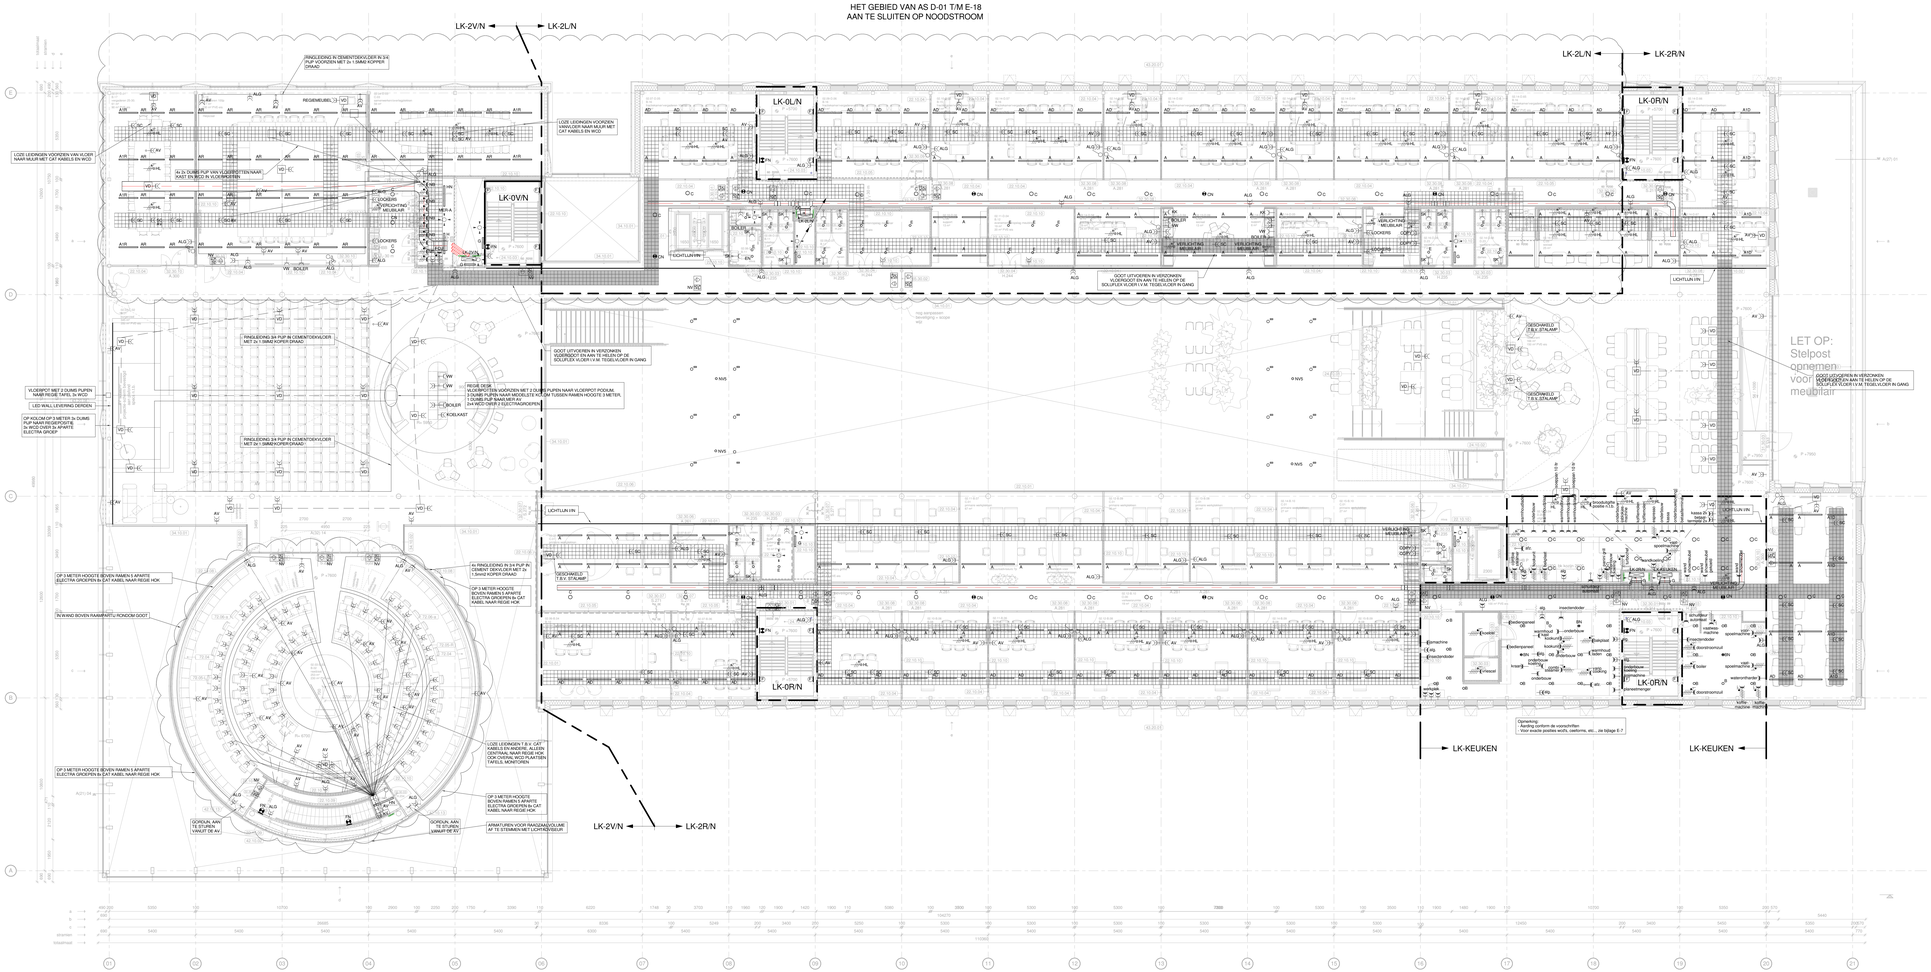


OPMERKINGEN:

- TE VOORZIEN IN WCD'S (BOVEN HET VERLAAGDE PLAFOND) T.B.V. NABIJGELEGEN TER 0600mm AAN GEVEL EN GANGZIJDE, ALSMEDE PER NAVERWARMER
- TER PLAATSEN VAN DE BRANDKLEPPEN (W) TE VOORZIEN IN EEN GTV VOEDING
- ASP VERLICHTING, ZOALS STALAMPEN, ABRI'S, HANGLAMPEN EN MUEBILAIR MEE TE SCHAKELEN/MET HET DEBETREFFENDE GEBIED OF RUIMTE
- POSITIE VLOERDOZEN, WCD'S E.D. AF TE STEMMEN OP BASIS VAN BIJLAGE E-9

CONCEPT

HALMOS ADVISEURS
INSTALLATIES BOUWFYSICA ENERGIE
Wassenaarseweg 30
2596 CJ Den Haag
T 070 346 83 00
www.halmos.nl
halmos@halmos.nl
F 070 345 68 10

PROJECT:

GEMEENTEHUIS HAARLEMMERMEER TE HOOFDDORP

OMSCHRIJVING: ELEKTROTECHNISCHE INSTALLATIES 2e VERDIEPING

ARCHITECT: Architectenbureau cepezed b.v.

FORMAAT: A0+ | DATUM: 02-02-2024
SCHAAL: 1 : 100 | FASE:
GETEKEND: LN | T.O.
BOUWDEEL: | PROJECTNUMMER: 3127050
BOUWJAAR: 2 | DISCIPLINE: E | TEKENNUMMER: PE-10-02

WIJZIGINGEN: A | B | C

BESTANDSNAAM: [H:\2 - Gemeentehuis Haarlemmermeer_HLM_R2023.vwx]