
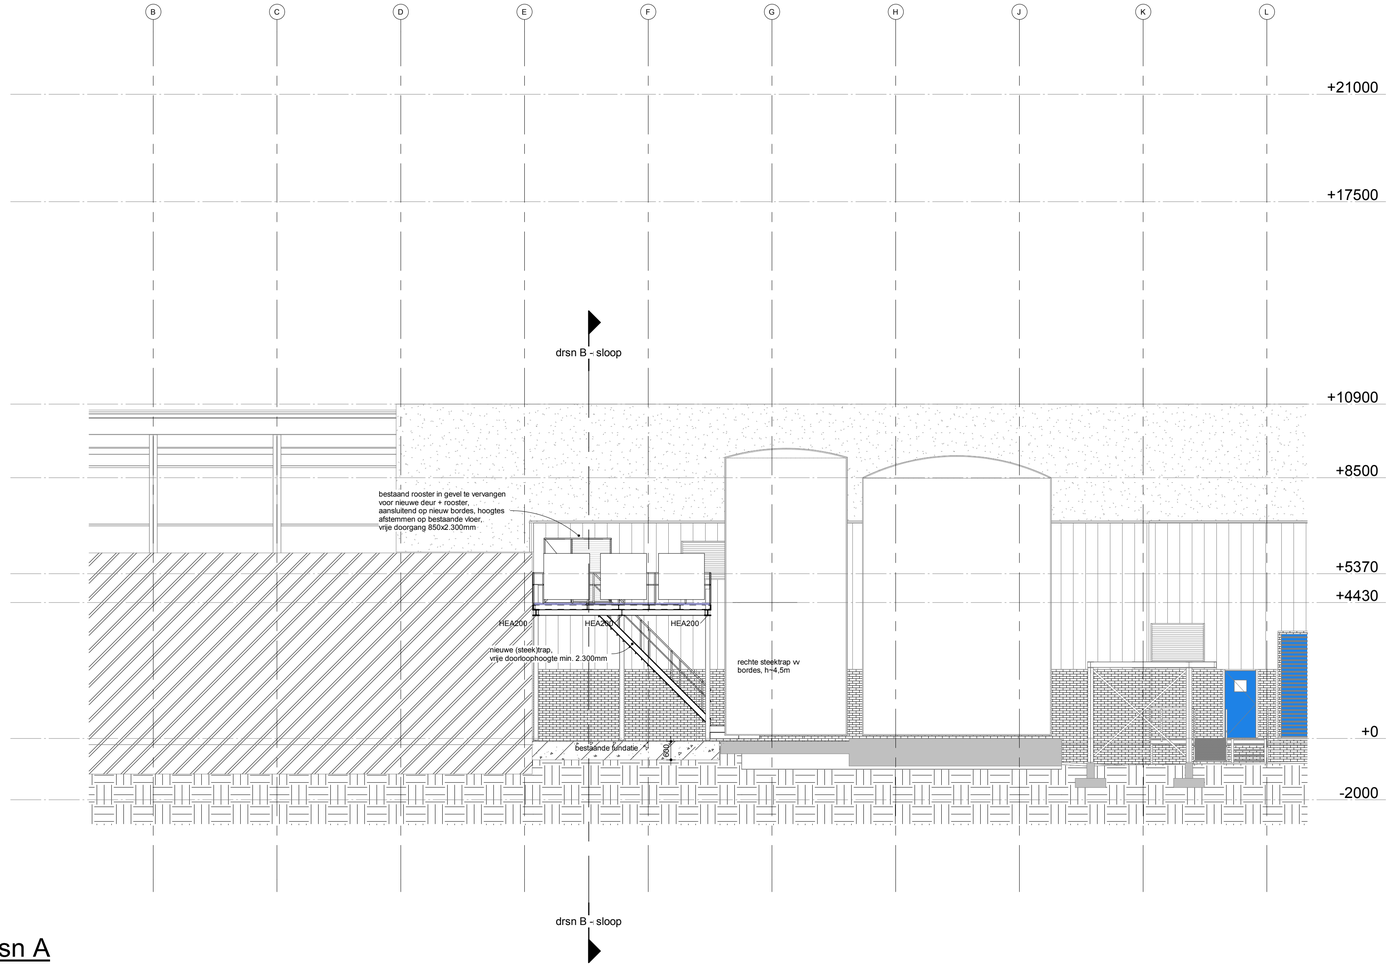



drsn A

1 : 100

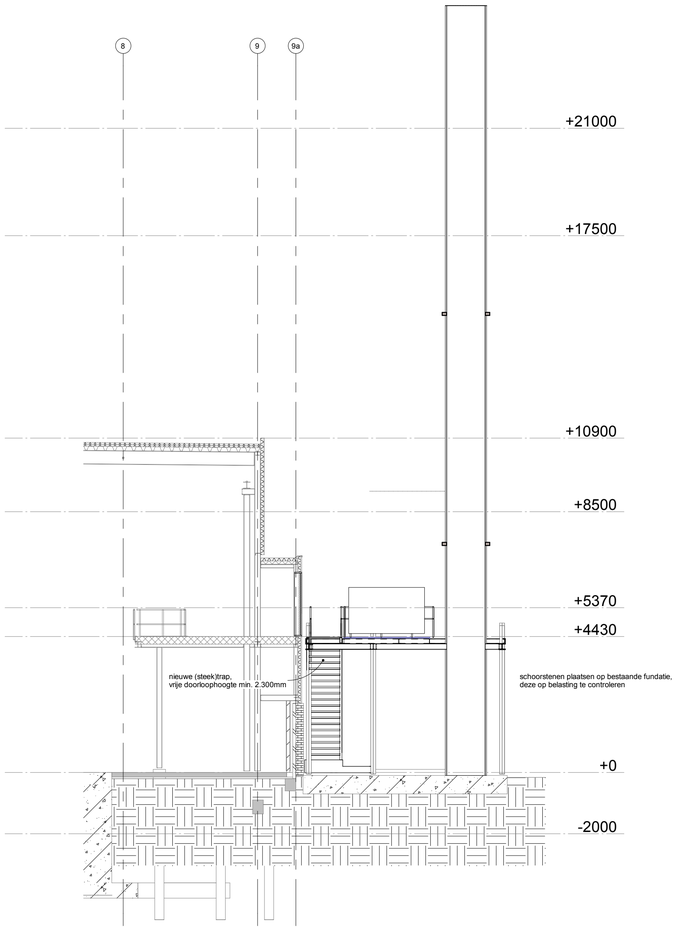

drsn B

1 : 100

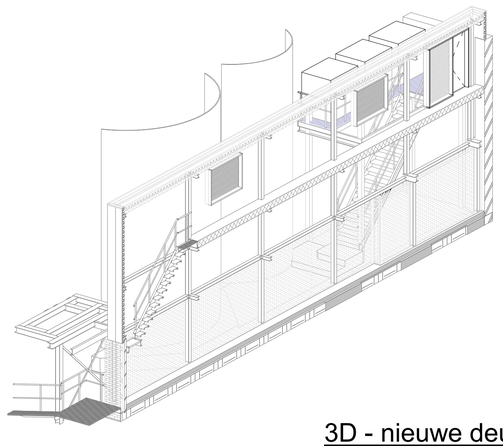

3D - nieuwe deur naar bordes

schoorstenen plaatsen op bestaande fundatie, deze op belasting te controleren

bestaand rooster in gevel te vervangen voor nieuwe deur + rooster aansluitend op nieuw bordes, hoogtes afstemmen op bestaande vloer, vrije doorgang 850x2100/2300mm

- (maatvoering) bestaande toestand in het werk controleren!

historie			
F			
E			
D			
C			
B			
A			
	wijzigingsdatum	omschrijving wijziging	initialen

concept 15-04-2022

OPDRACHTGEVER:
WEPA Nederland B.V.
Postbus 9013 6070 AA Swalmen

SCHAAL: 1 : 100

WERK:
Vergunningsaanvraag diversen

DATUM: ..-04-2022

BETREFT:
nw. schoorsteen+bordes, doorsnedes sloop/nieuw

INITIALEN TEKENAAR: MPA

FASE: bouwaanvraag

STATUS: voorlopig

Architektenbureau
JANSEN EERBEEK b.v.
konstruktie - adviesbureau
molenstraat 30
6961 DT Eerbeek
tel: 0313-659039
website: www.arbojans.nl
e-mail: info@janseneerbeek.nl
postbus 7
6960 AA Eerbeek

WERK NO: 21-3929

BLAD NO: BA-805

REVISIE

EIGENDOM VOORBEHOUDEN.
DEZE TEKENING MAG ALLEEN MET TOESTEMMING VAN ARCHITEKTENBUREAU JANSEN EERBEEK B.V. WORDEN DOORGEGEVEN, GEKOPIEERD DANWEL OP EEN ANDERE MANIER WORDEN VERMENIGVULDIGD