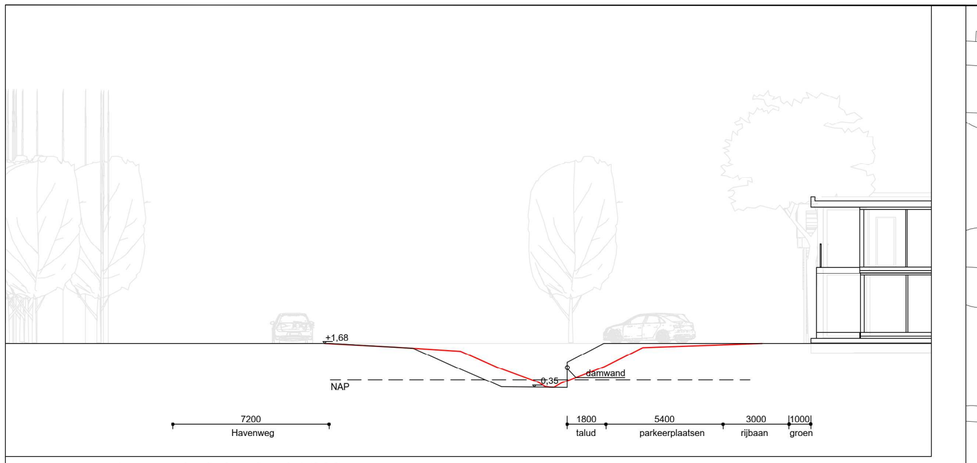


doorsnede A-A schaal 1:200

oppervlakten

nieuw perceel Hotel:	ca. 5.760 m2
footprint hotel:	ca. 2.115 m2
parkeerplaatsen:	ca. 840 m2
weg:	ca. 980 m2
groen:	ca. 1.825 m2

Legenda

- DEKA-markt : 61 parkeerplaatsen incl. optie afsluitbaar terrein
- hotel Waddenpoort: 100 parkeerplaatsen
- huidige kadastrale percelen
- bergbezink basin

11-10-2022 Herverdeling Parkeerterrein

wijz.	datum	omschrijving	status
D	21-09-2022	verdeling parkeren	concept
C	20-07-2022	oppervlakten perceel hotel	concept
B	28-03-2022	parkeren op eigen terrein	concept
A	20-01-2022	wijziging parkeren en drive-tru	concept

wrk
voorheen Knevel Architecten

WRK Architecten
Schakelstraat 16
1014AW Amsterdam
+31 (0)20 68 12 478
www.wrkarchitecten.nl

project
Hotel Waddenpoort
Havenweg Den Oever

opdrachtgever
Aannemingsbedrijf Dozy BV

onderwerp
situatietekening
uitbreiding parkerengelegenheid

datum	status	fase
19 januari 2021	voorlopig	schetsontwerp
code	formaat	schaal
HRD	A2 (594x420mm)	1:1000

tekening
HRD-SO-000