
het bouwen van een vrijstaande woning met bijgebouw aan de Kalverweidendijk te Dinxperlo

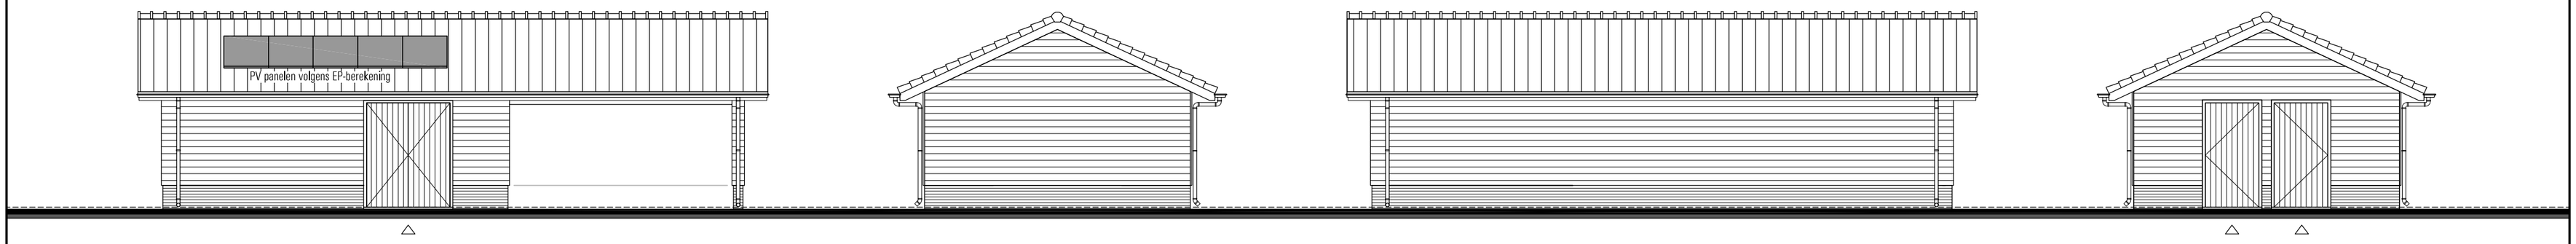


voorgevel
zuidgevel


rechter zijgevel
oostgevel

achtergevel
noordgevel

linker zijgevel
westgevel

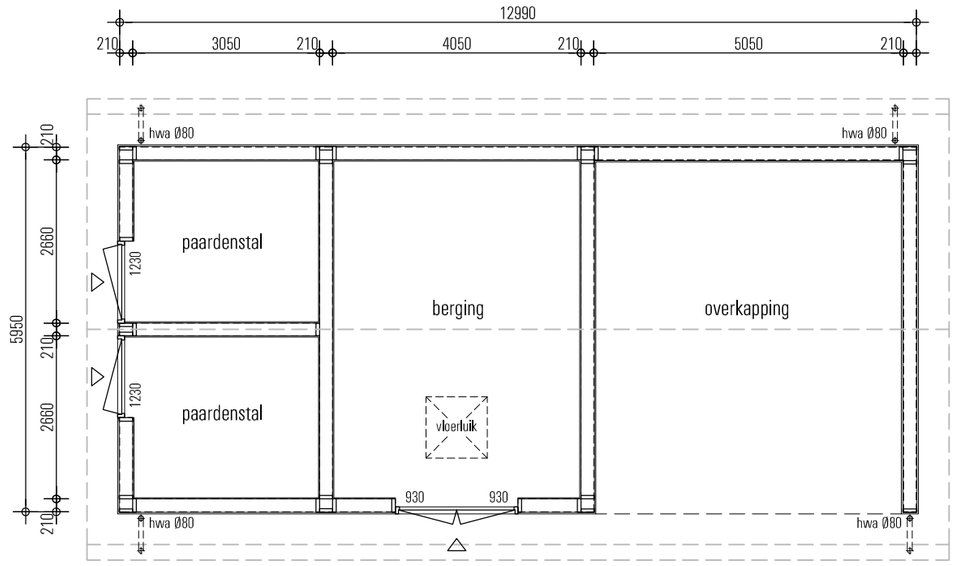

beganegrond

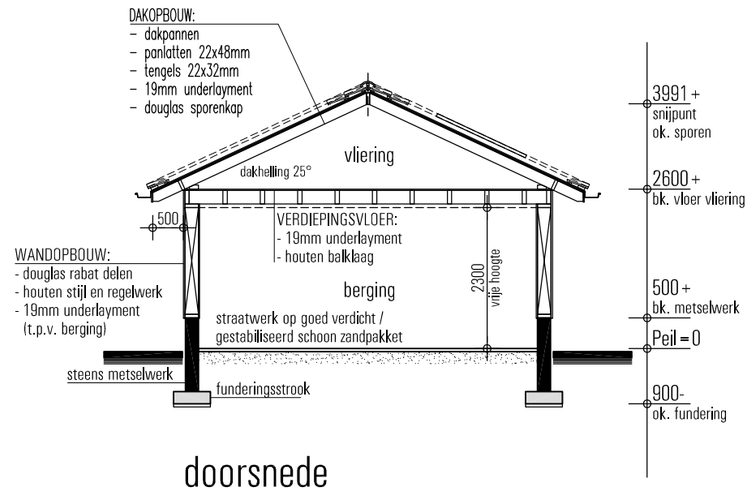

doorsnede

VERGUNNINGSVRIJ BOUWWERK

GEBRUIKSFUNCTIE

GEBRUIKSFUNCTIE: Overige gebruiksfunctie (nevenfunctie woonfunctie)

KLEURENSTAAT

ONDERDEEL:	MATERIAAL:	KLEUR:
borstwering	baksteen	ebonywood
voegwerk	voegspecie	grijs gevoegd
gevelbeplating	douglas zweeds rabat	zwart
dakrand	douglas planken	lichtgrijs
sporen	douglas balken	lichtgrijs
dakbeschot	underlayment	lichtgrijs
kozijnen	hout	lichtgrijs
deuren	hout	lichtgrijs
dakpannen	keramisch	antraciet
hemelwaterafvoeren	zink	zink naturel
dakgoten	zinken mastgoot	zink naturel

Datum	gez	Wijziging
.	.	.
.	.	.
.	.	.
.	.	.
.	.	.
.	.	.
.	.	.
.	.	.
.	.	.
.	.	.
.	.	.

Projekt: Het bouwen van een vrijstaande woning met bijgebouw aan de Kalverweidendijk te Dinxperlo

Onderwerp: Definitief ontwerp; bijgebouw

Opdrachtgever:

Schaal: 1:100
Datum: 26-11-2020
Getekend: DB

Werknummer: M250
Bladnummer: DO-2

ERS architekten bna
Stationsweg 25
7061 CT Terborg
Tel. 0315-323070
Fax. 0315-326155

File: M250_DO.dwg

CAD-tekening, GEEN handmatige wijzigingen toegestaan