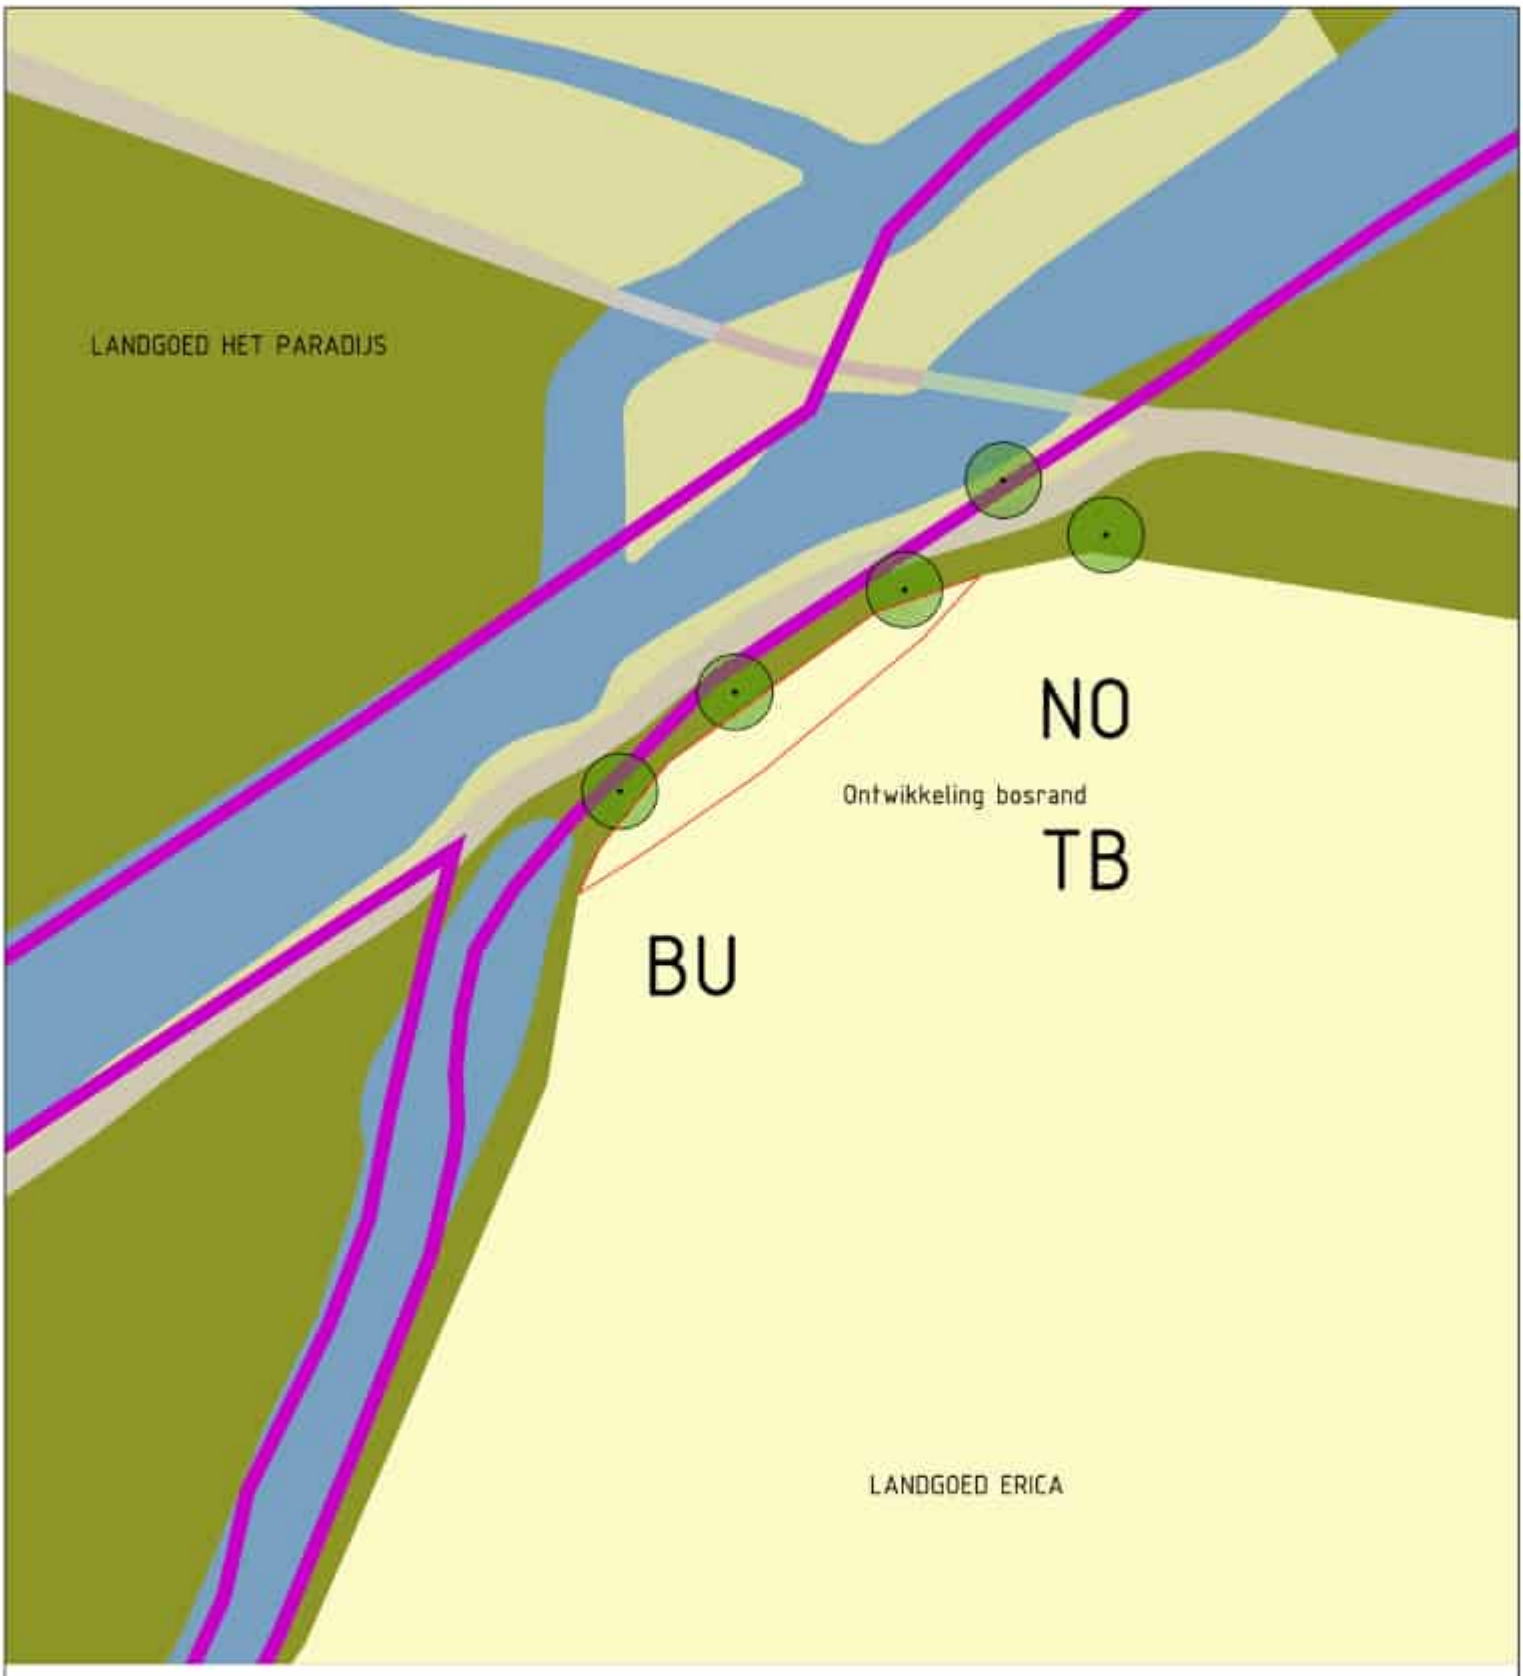


EIGENDOMSGRENS

Kippenschuurtje
Oppervlak 8m²

Compensatie kippenschuurtje
Groot Bielderweg 1, Terschuur
Oppervlak 100m²

N

0 5 10 15 20 25m

LANDGOED HET PARADIJS & ERICA

opdrachtgever:

BV Landgoed 't Paradijs
dhr. ing. H.A. van Beuningen
Postbus 26
Maarn

Tek.nr.:	1152-NC-01
Schaal:	1:500
Formaat:	A4
Datum:	21-01-2023

ADVIESBUREAU HAVER DROEZE
WWW.HAVERDROEZE.NL

Plantlijst

Beplanting ten behoeve van ontwikkeling bosrand ter compensatie kippenschuurtje op landgoed Het Paradijs, Groot Bielderweg 1, Terschuur
Locatie compensatie: Landgoed Erica
Oppervlak 100m ²
Aanplant 20 stuks bomen en heesters

Sortiment:
Betula pendula | Ruwe berk
Carpinus betulus | Haagbeuk
Cornus sanguinea | Rode kornoelje
Corylus avallana | Gewone hazelaar
Crataegus monogyna | Eénstijlige meidoorn
Rhamnus frangula | Vuilboom
Rosa rubiginosa | Egelantier
Salix caprea | Boswilg
Sorbus aucuparia | Lijsterbes


Betula pendula


Carpinus betulus


Cornus sanguinea


Corylus avallana


Crataegus monogyna


Rhamnus frangula


Rosa rubiginosa


Salix caprea


Sorbus aucuparia