

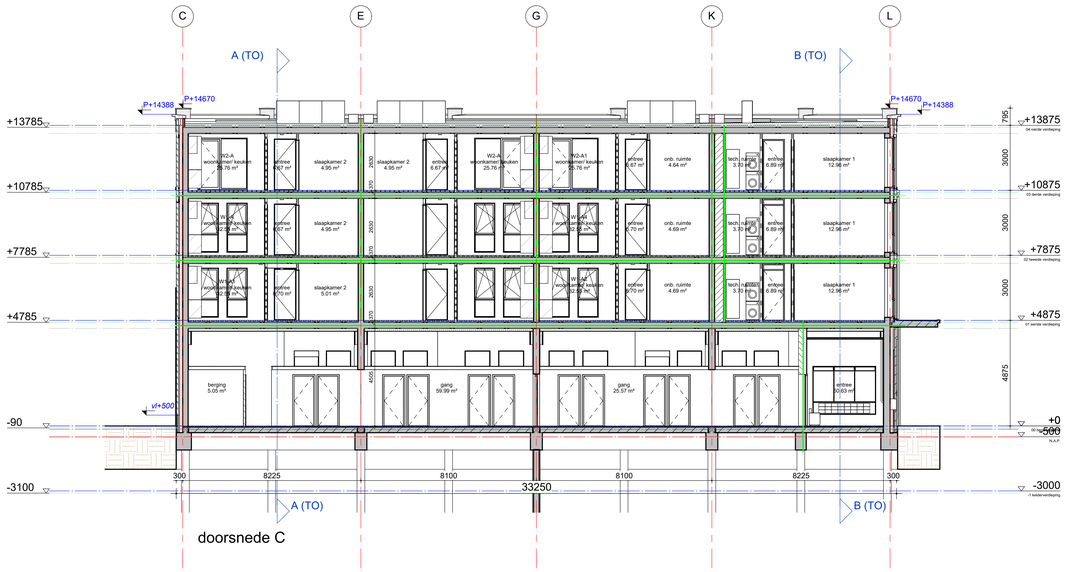


doorsnede C

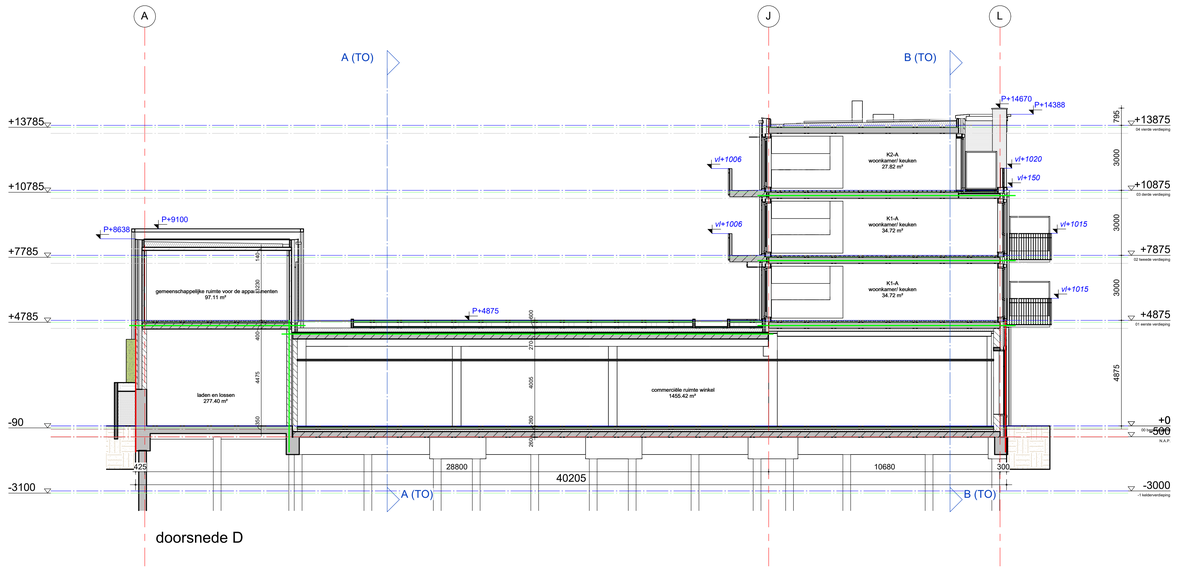

doorsnede D

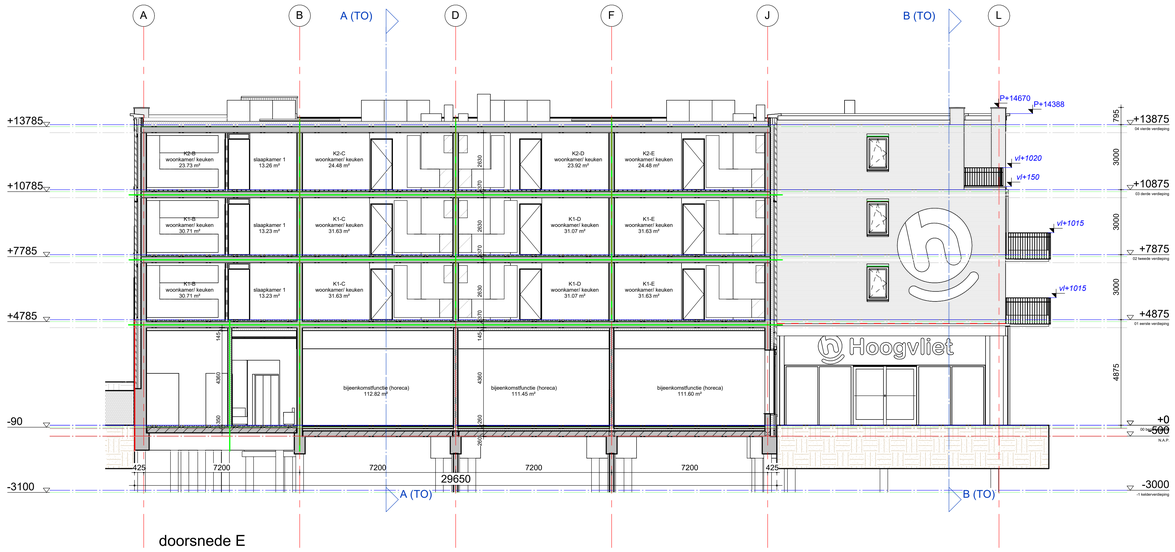

doorsnede E

tekening

TO2A301

doorsnede C, D en E

projectarchitect
Mark Siebers

projectcoördinator
Wilko van der Willigen

schaal
1:100
formaat
A0
getekend
15-12-2023
fase
Technisch Ontwerp

project

Hortusplein
Sassenheim
20150692

opdrachtgever
Hoogvliet en Stek

GROOSMAN ARCHITECTEN

C:\Users\WB\AppData\Local\Temp\20150609_TO_APP_A23_jpnWB2314.rvt