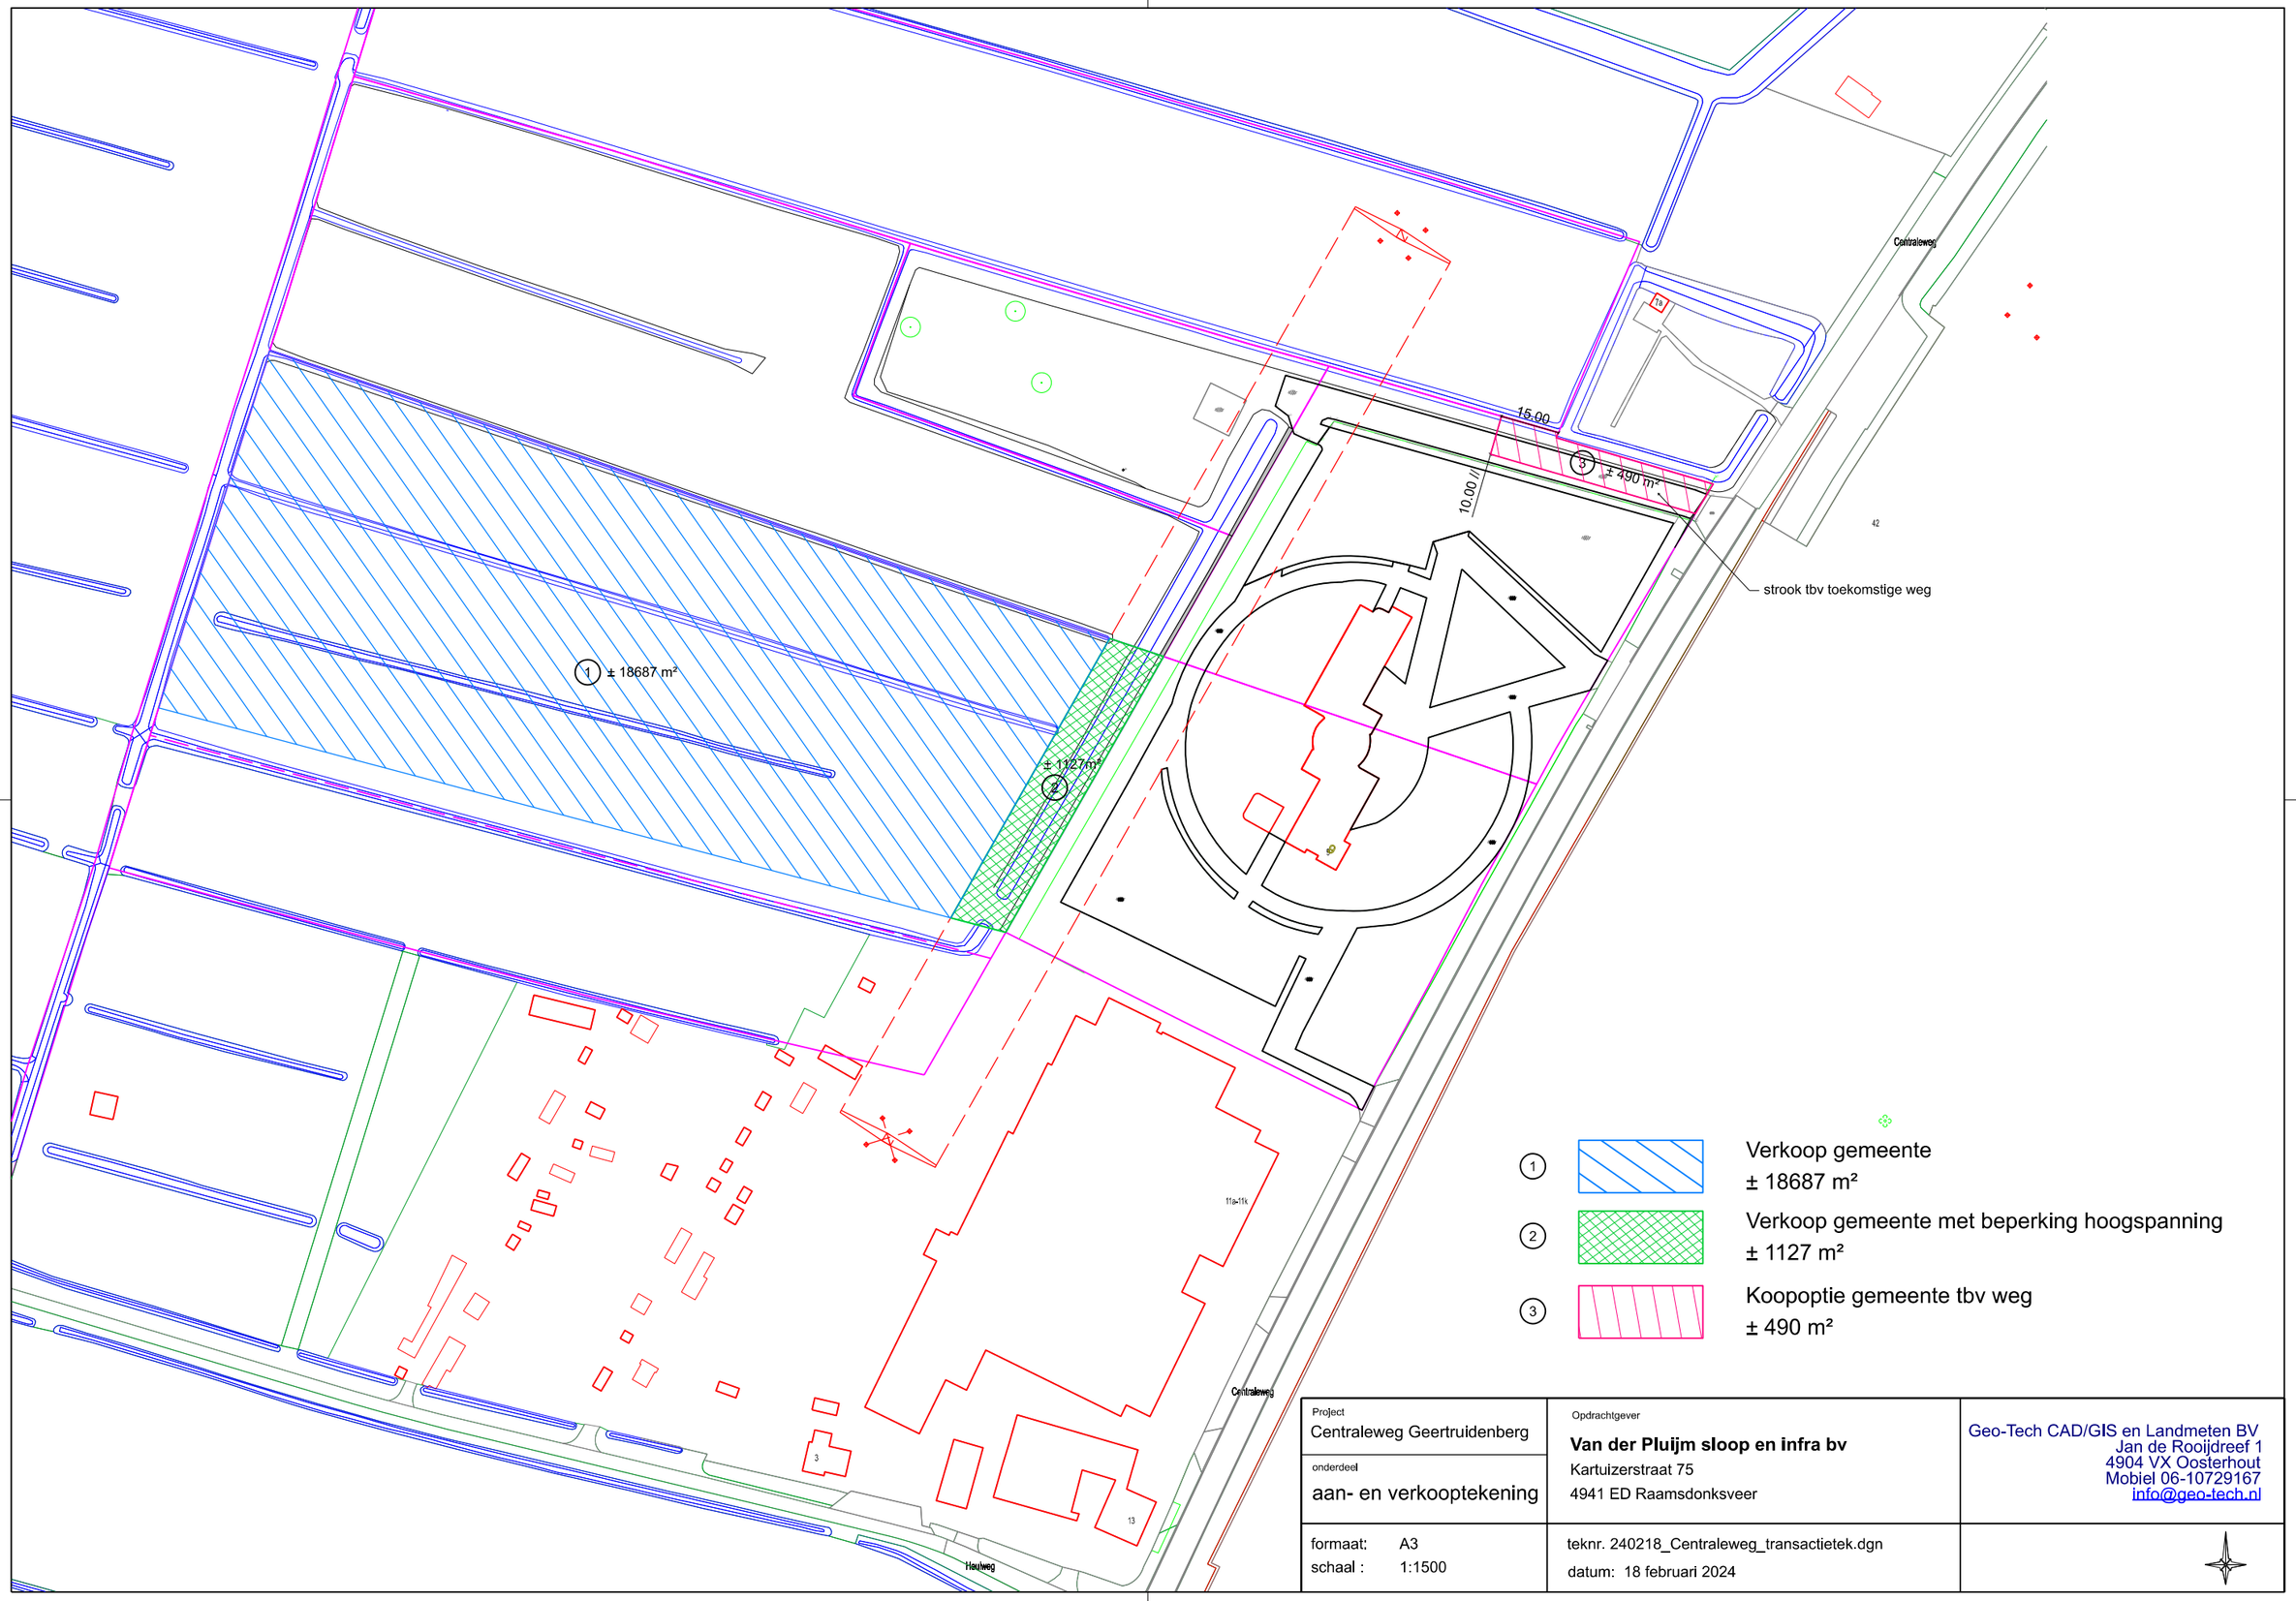


Project Centraleweg Geertruidenberg onderdeel aan- en verkooptekening	Opdrachtgever **Van der Pluijm sloop en infra bv** Kartuizerstraat 75 4941 ED Raamsdonksveer	Geo-Tech CAD/GIS en Landmeten BV Jan de Rooijdreef 1 4904 VX Oosterhout Mobiel 06-10729167 info@geo-tech.nl
formaat: A3 schaal : 1:1500	teknr. 240218_Centraleweg_transactietek.dgn datum: 18 februari 2024	