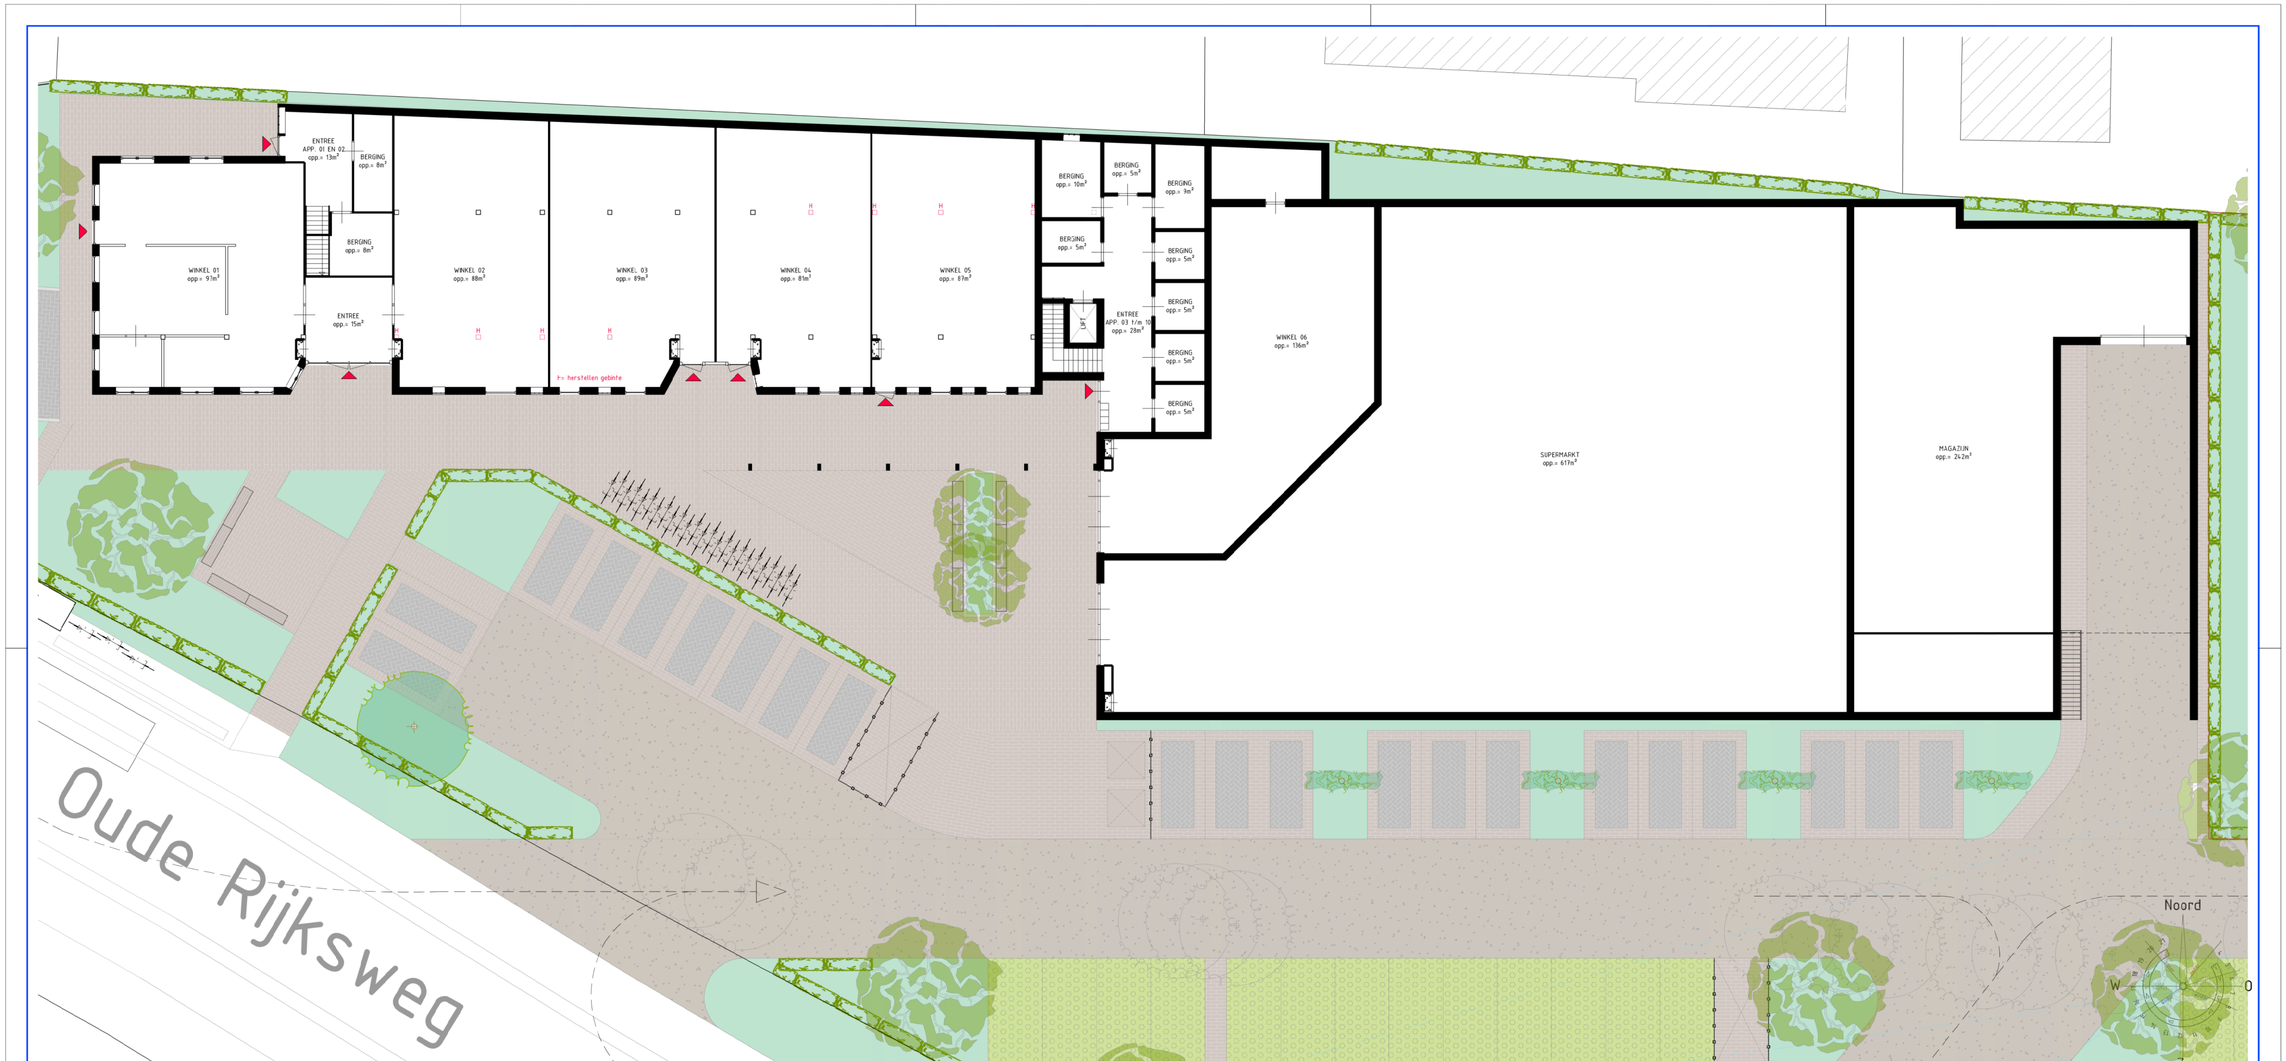


BEGANEGROND

NIET OPENBAAR

opdrachtgever	
betreft	Nieuwbouw winkels en appartementen
fase	Initiatief
onderdeel	Beganegrond
aannemer	
tekeningnummer	2663
bladnummer	01
schaal	1:100
datum	24 04 18 / 28 06 19
gewijzigd	24 10 19 / 01 11 19
gewijzigd	19 11 19 / 17 12 19
gewijzigd	20 10 20 / 27 07 21
gewijzigd	
formaat 1050x594	get MB

KLAAS BOER bouwadvies
Oude Rijksweg 222
7951 DP Staphorst
T: 0522 - 460609
E: post@bta-kb.nl
W: www.bta-kb.nl